


NYA ÖGON PÅ TRÄ

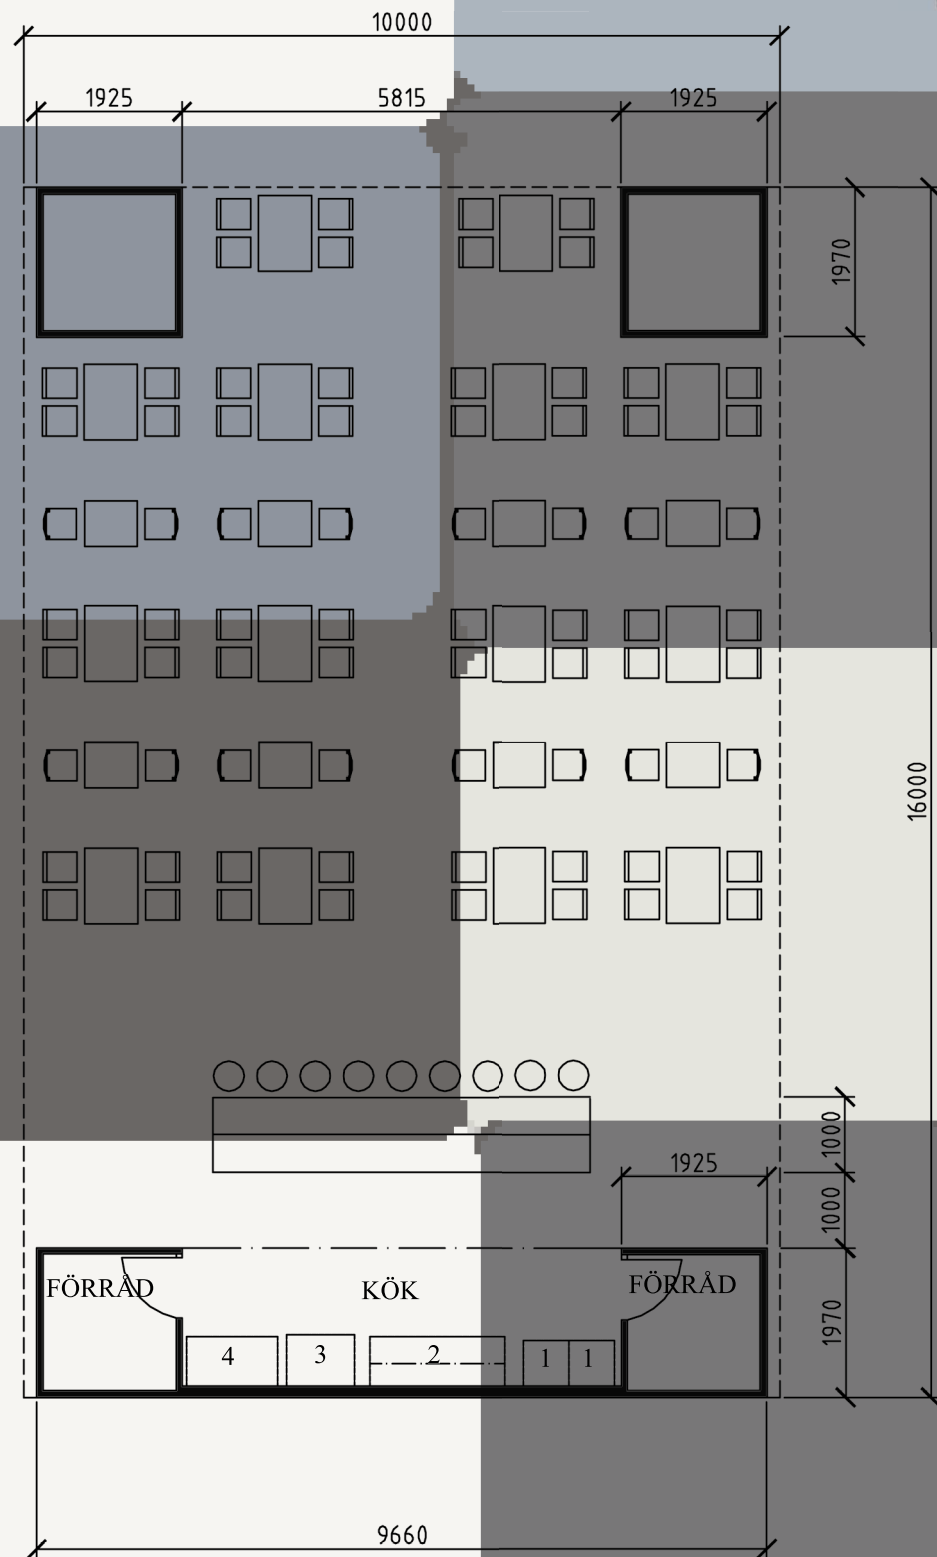

BESÖKSCAFÉ



CAFÉETS BYGGNADSVOLYMER ÄR RUMSAVGRÄNSANDE UTAN ATT STÄNGA AV RÖRELSE OCH SIKTMÖJLIGHETER. CAFÉETS KORTSIDOR AVGRÄNSAS AV EN STÖRRE SAMLANDE VOLYMEN SAMT DEN MOTSTÅENDE KORTSIDANS MER UPPBRUTNA FORM BESTÅENDE AV TVÅ SKILDA VOLYMER. DE MOTSTÅENDE SIDORNAS KONTRASTER I VOLYM OCH KULÖR KOMPLETTERAR VARANDRA.

CAFÉETS SERVICE FUNKTIONER ÄR SAMLADE I DEN STÖRRE ENHETLIGA VOLYMEN MED ANSLUTANDE BARDISK SAMT INFORMATIONSPUNKTER FÖR SKOGS/TRÄINDUSTRIN.

SERVERINGSYTAN HAR EN ENKEL KARAKTÄR MED GOD ÖVERBLICKBARHET UT ÖVER MÄSSHALLENS SCEN OCH OMGIVANDE AKTIVITETER.


PLAN
SKALA 1:100

1. KYL
2. ARBETSBÄNK/SKÅP
3. KAFFEMASKIN
4. KYLDISK

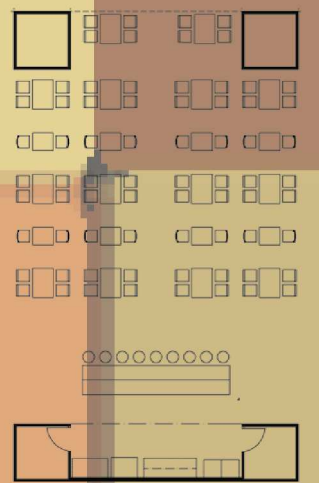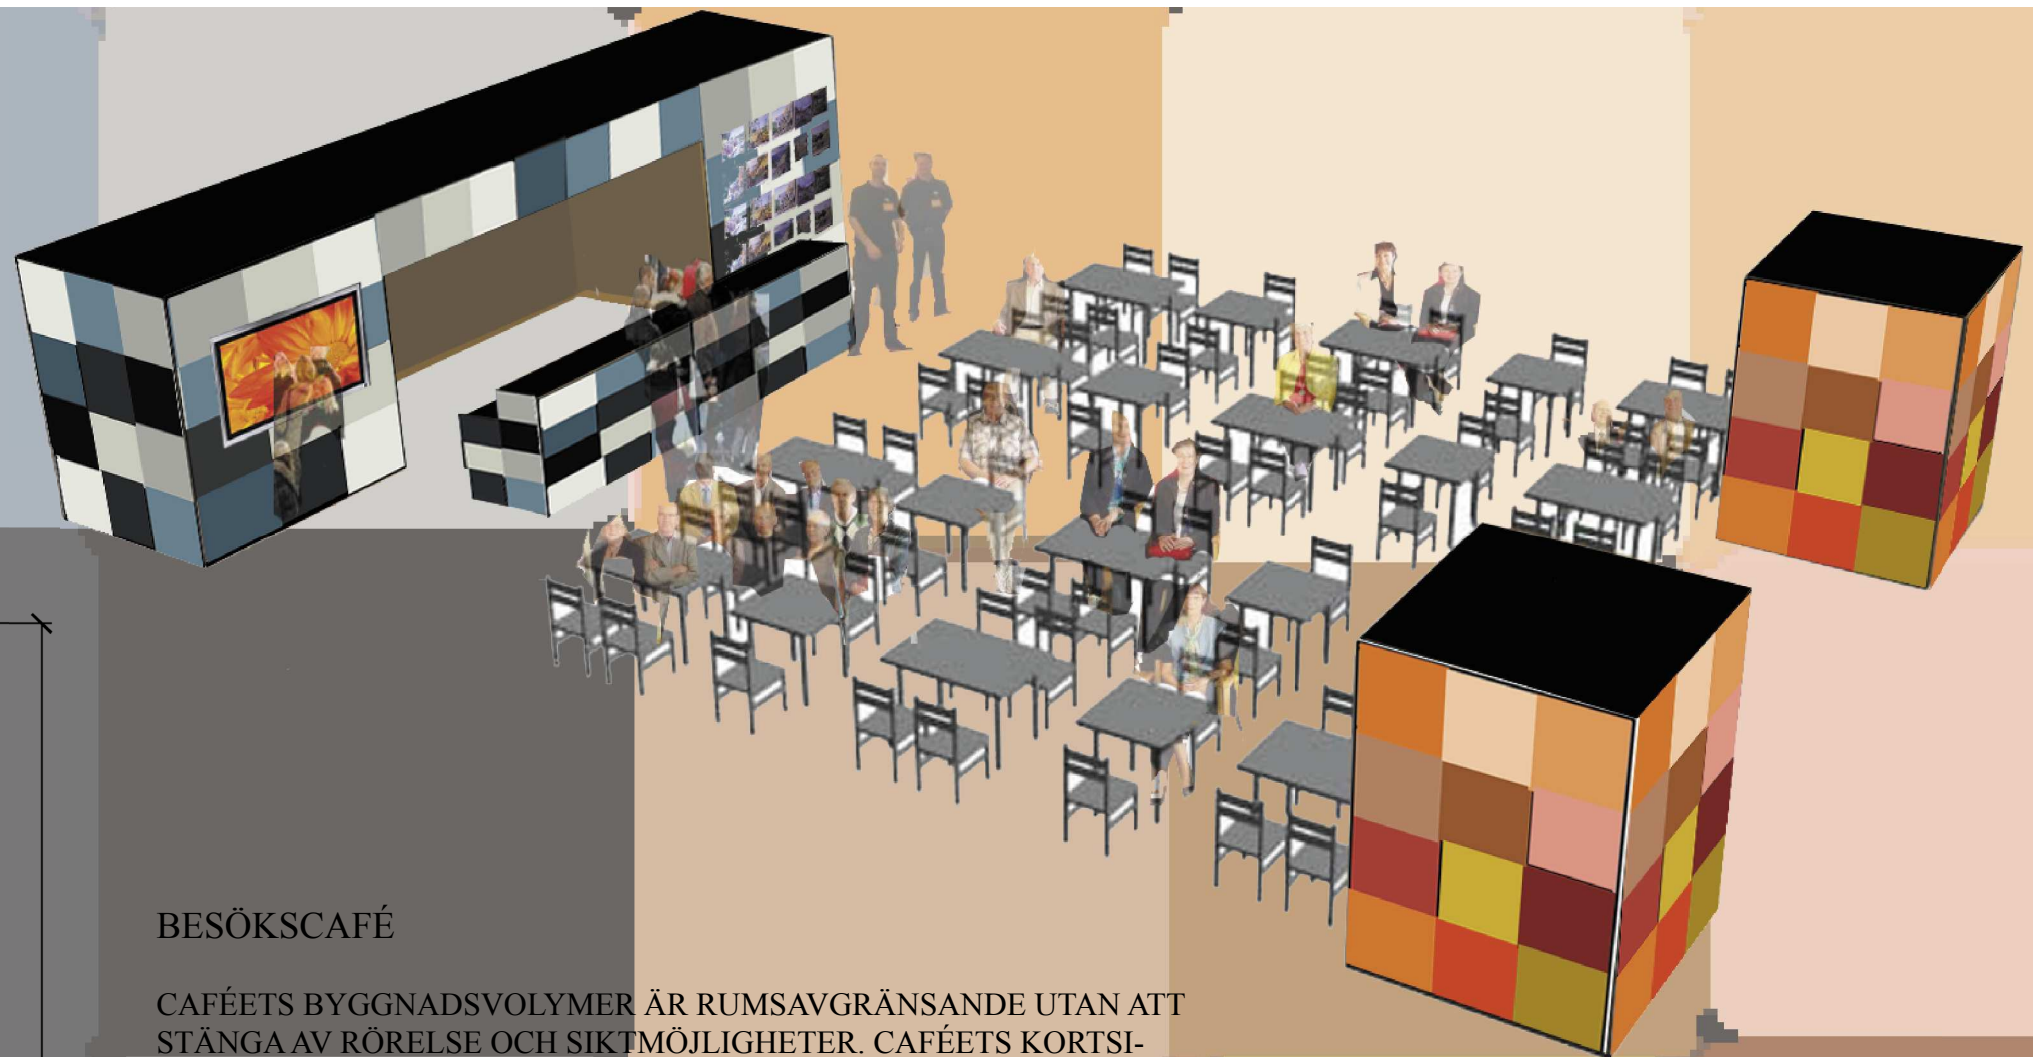


VARMT O KALLT


NYA ÖGON PÅ TRÄ

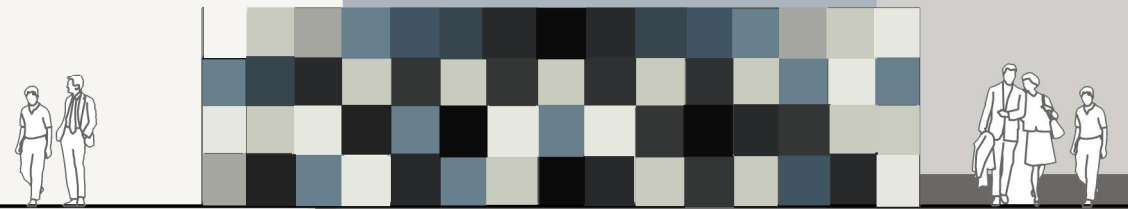

FASAD 1
SKALA 1:100

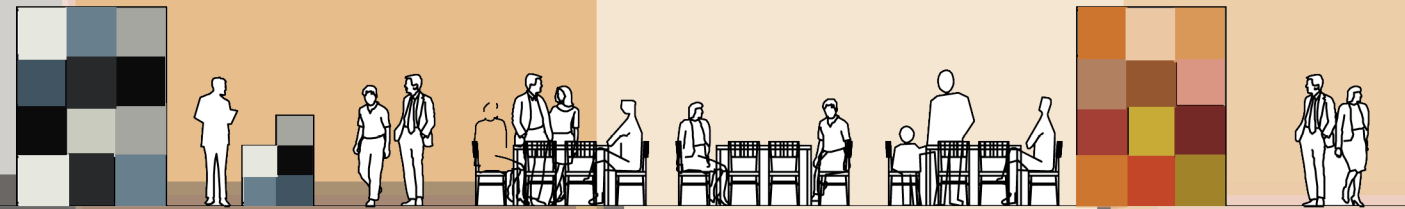

FASAD 2
SKALA 1:100

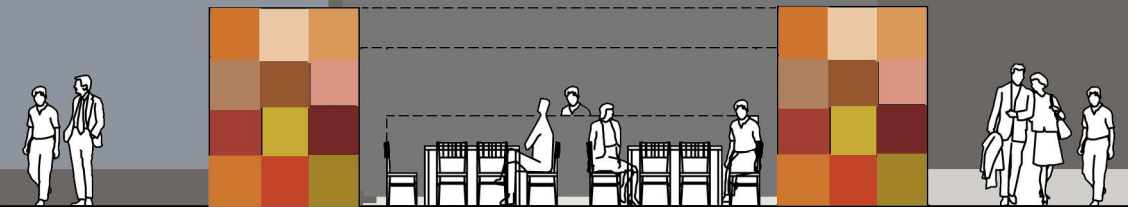


FASAD 3
SKALA 1:100




FASAD 4
SKALA 1:100

UTRYMME FÖR TV

UTRYMME FÖR TRYCKSAKER

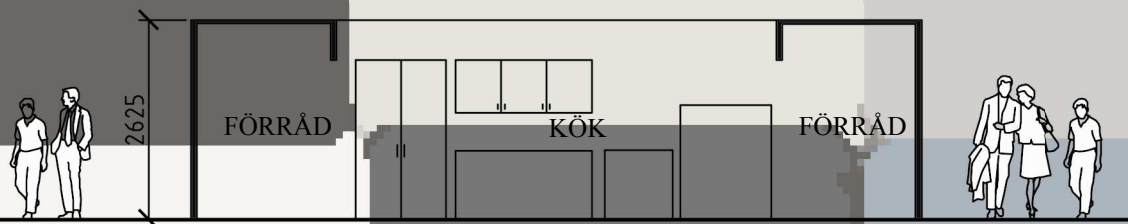


SEKTION
SKALA 1:100

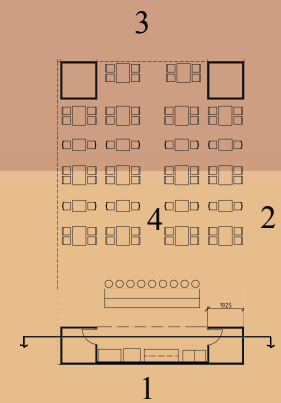





VARMT O KALLT

NYA ÖGON PÅ TRÄ

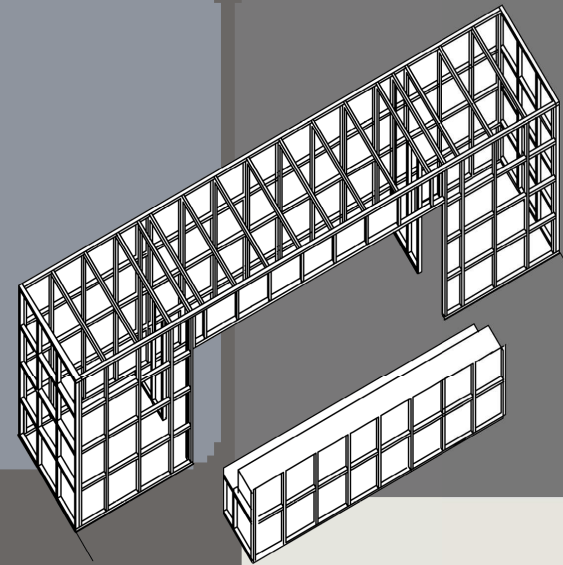

REGELKONSTRUKTION

MATERIAL: PLYWOOD
DIMENSIONER: 12X635X635 MM
YTBEHANDLING: HALVMATTA KULÖRER

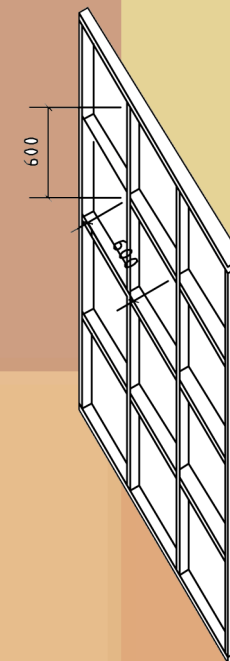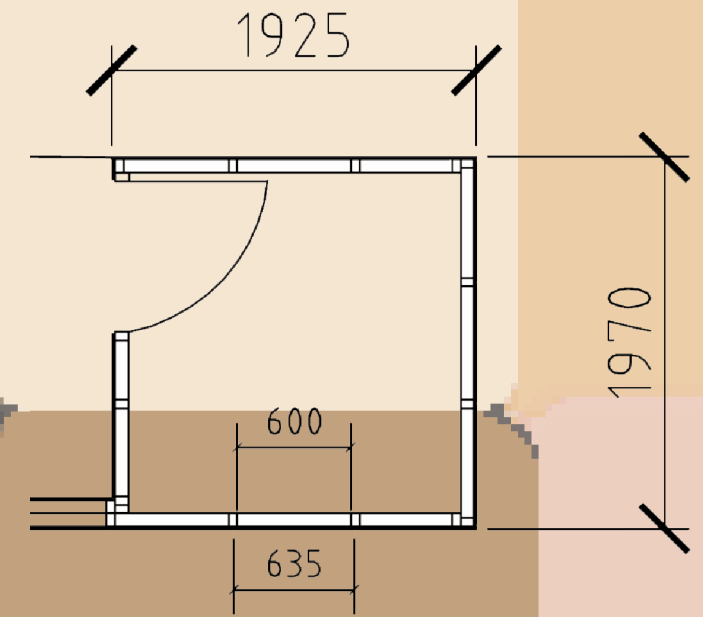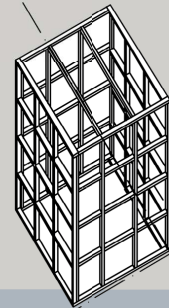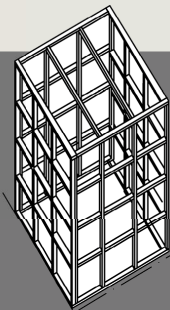

REGLAR 45X70
C 600

VARMT O KALLT