


Motto: "Ytligheter"


Café "trä" är ett välfungerande cafe och mötespunkt med plats för många besökare utställare och andra inom trä facket.

Förslaget "ytligheter" har en enkel uppbyggnads princip med trä klossar som är beklädda med olika trämaterial. Detta för att synligöra variationsmöjligheterna med en träyta. Det unika med trä är att det kan få så många olika uttryck och det vill förslaget synligöra.

Materialen som används är svart MDF skiva, målad furuskrivera, betsad plywood mm. De tänkta materialen är självklart inte ett måste tanken är att de inblandade företagen själva ska få välja lämpliga/ miljövänliga material efter deras önskemål.

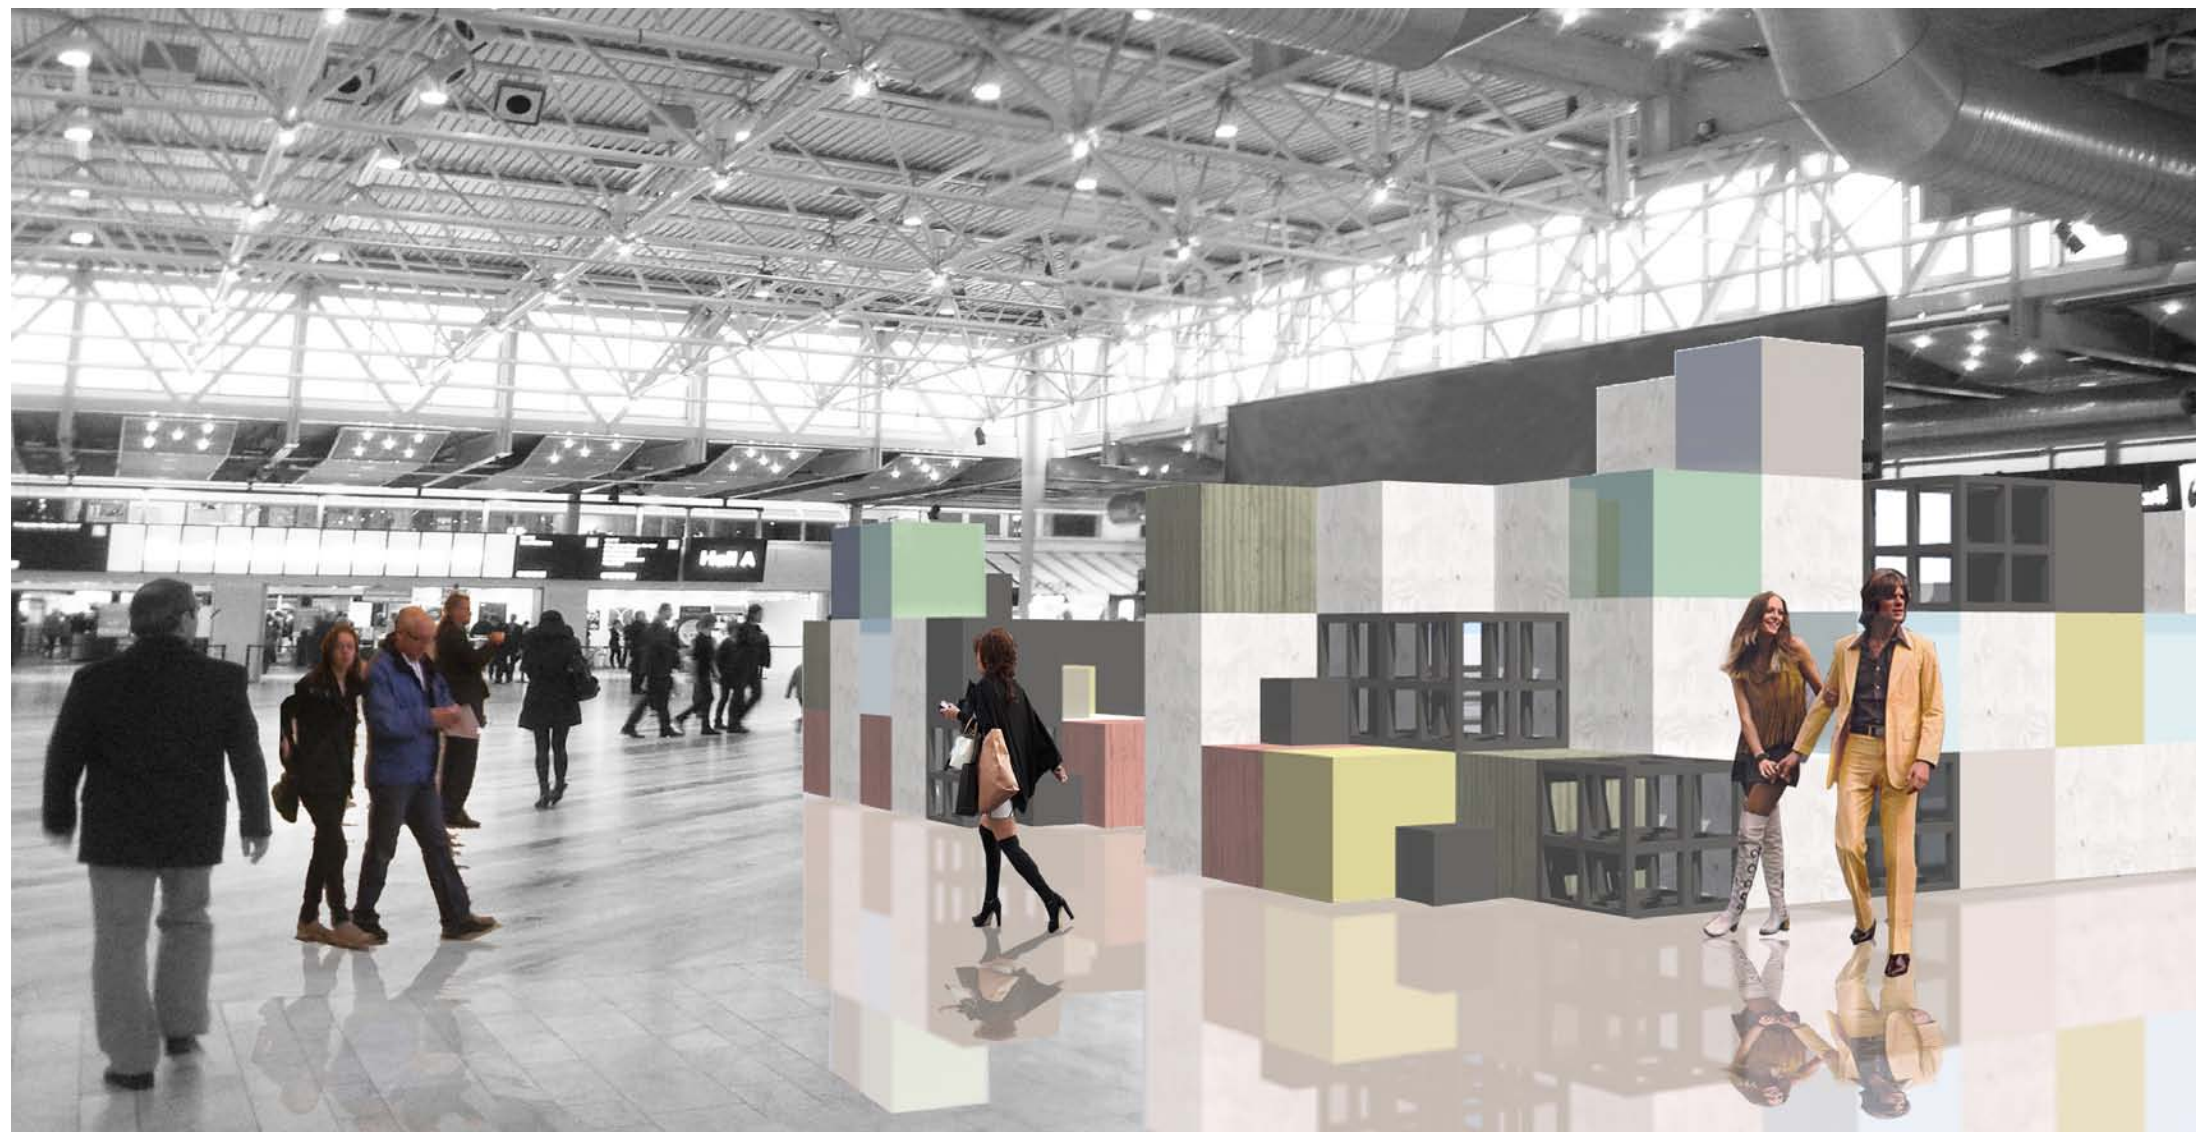

PERSPEKTIV ENTREHALLEN

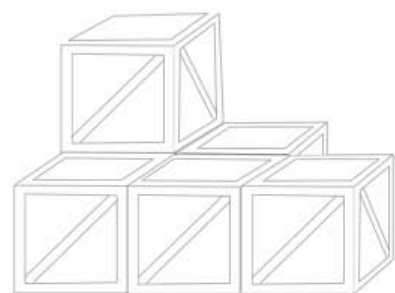

UPPBYGGNAD



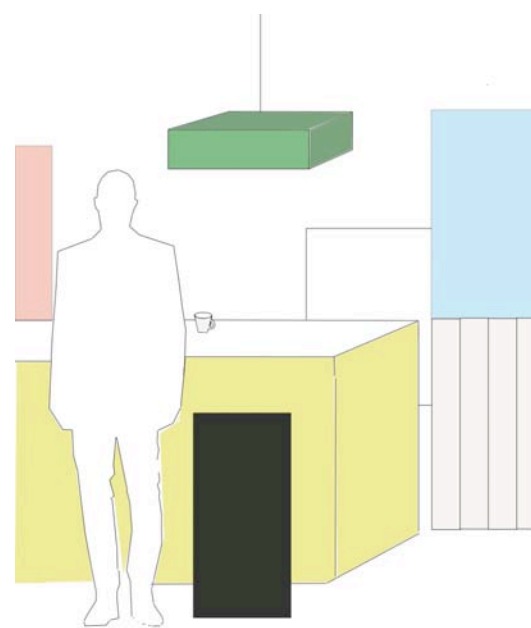


ILLUSTRATION CAFÉDISK

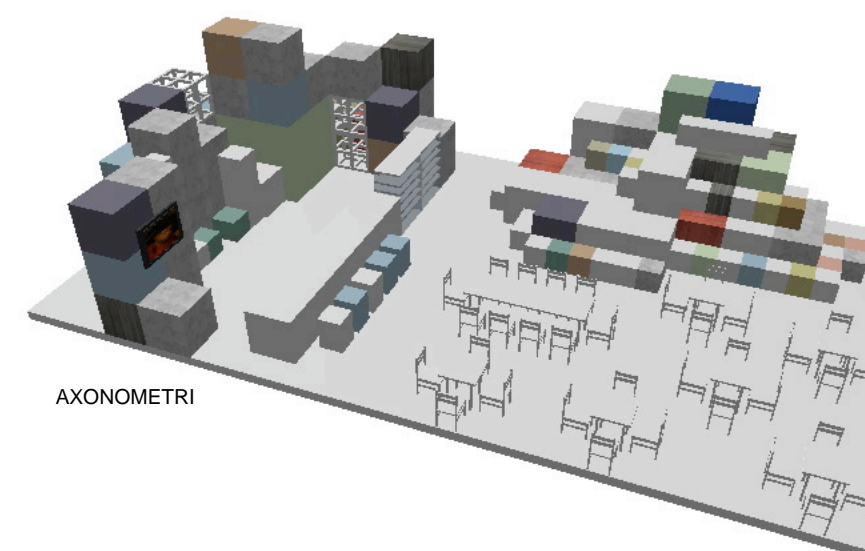


AXONOMETRI

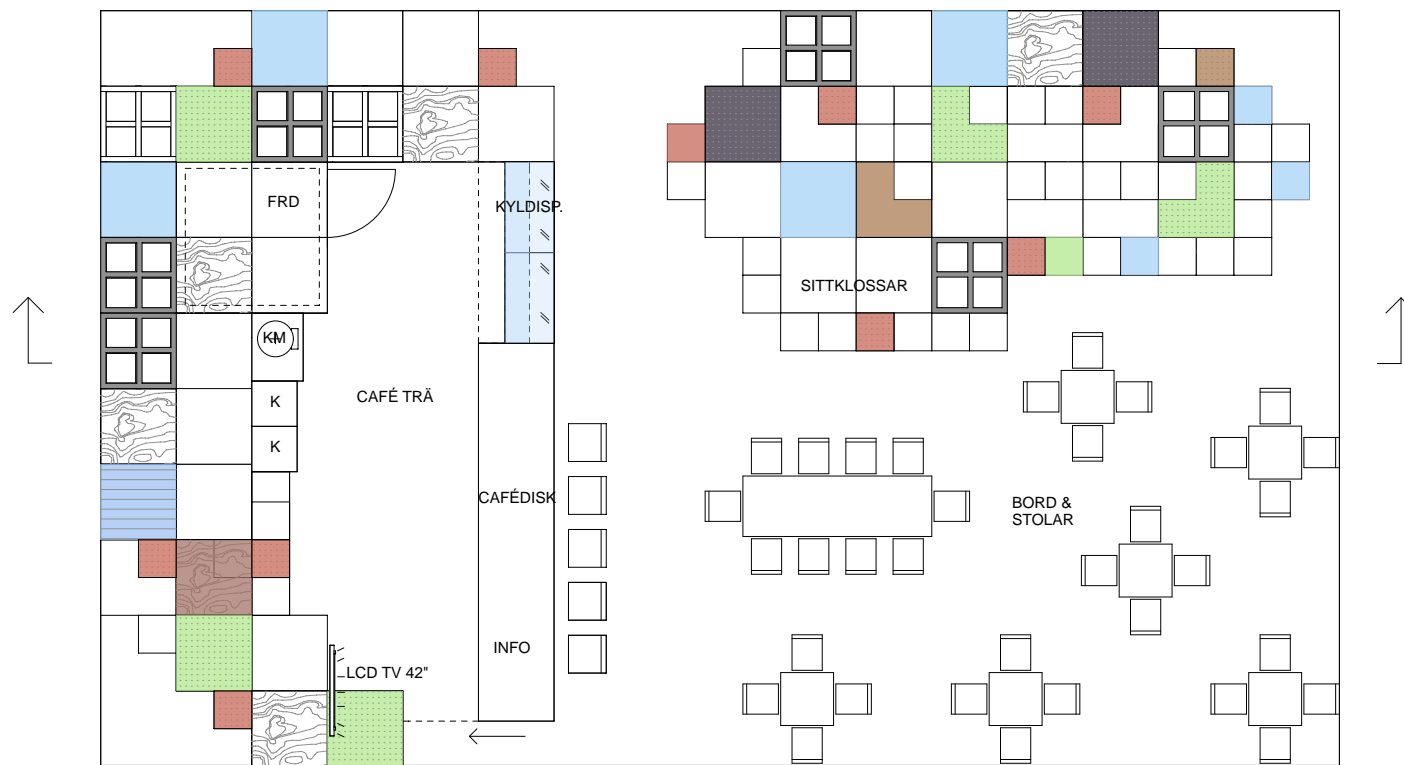


PLAN CAFE YTAN, SKALA 1:100

Beskrivning av material:

- Mdf / svart
- Furu panel / grön
- Furuskiva / grön
- Furuskiva / gul
- Stående panel med lekt/ Falurödfärg
- Plywood / betsad vit
- Stående panel / Vit
- Stående panel tät / Vit
- Furu spaljé / svart betsad
- Furuskiva / blå

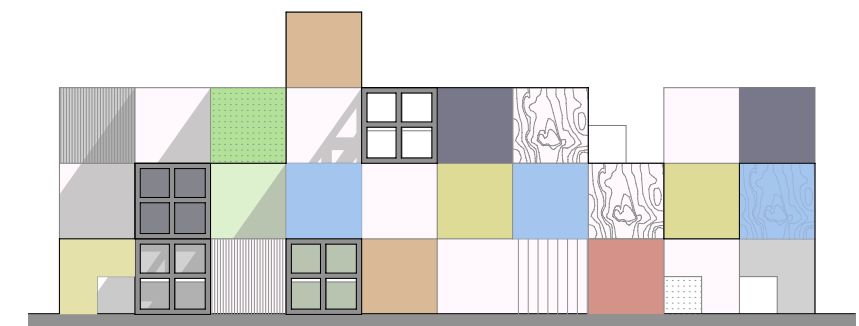

FASAD KORTSIDA, SKALA 1:100

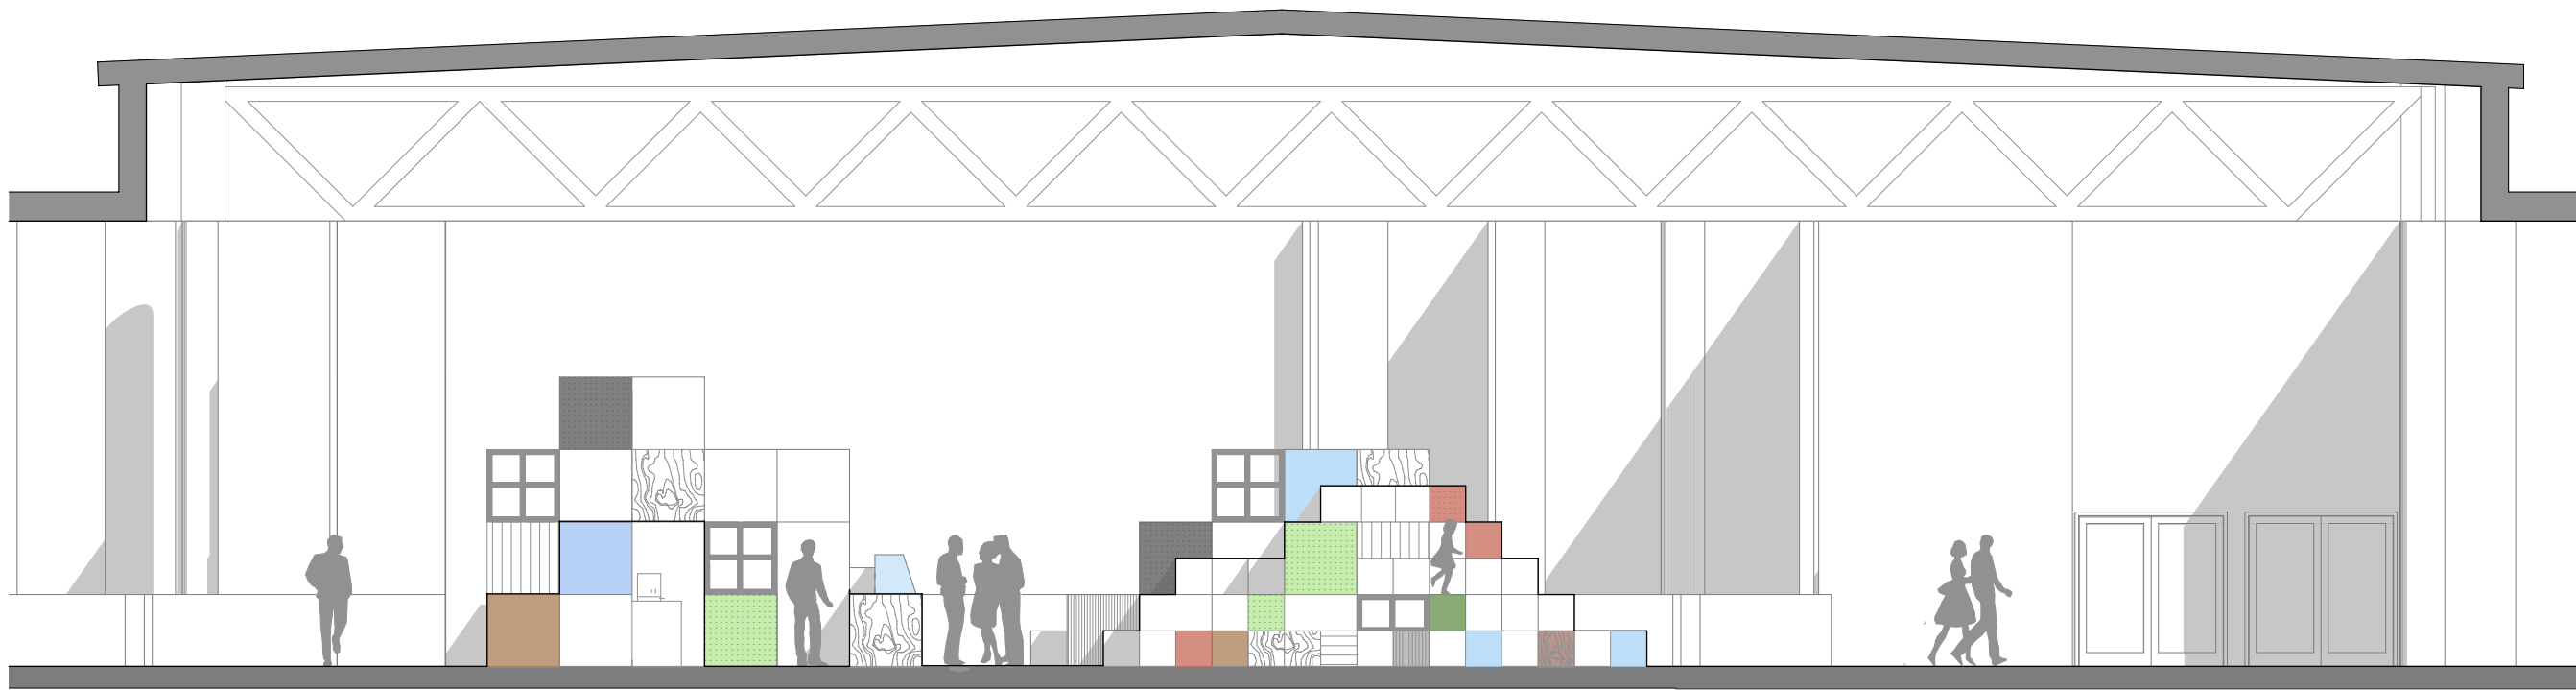

SEKTION, SKALA 1:100

MOTTO: "YTLIGHETER"