


Koja

Ur trädens inre växer liv

Träd för mig inger en känsla av stabilitet och trygghet, att kunna klättra upp i grenverket och bli omfamnad av starka grenar ihop med chansen att kunna blicka ned över världen ovanifrån är en mycket stark upplevelse.


Jag tycker att det är viktigt att man inte förlorar känslan av materialet när man bearbetar det. Med ett karaktärsstarkt och biologiskt material som trä finner jag det av extra stor betydelse. Därför har jag valt att gestalta trädets ursprung, trädets i bearbetad form.

Café plan

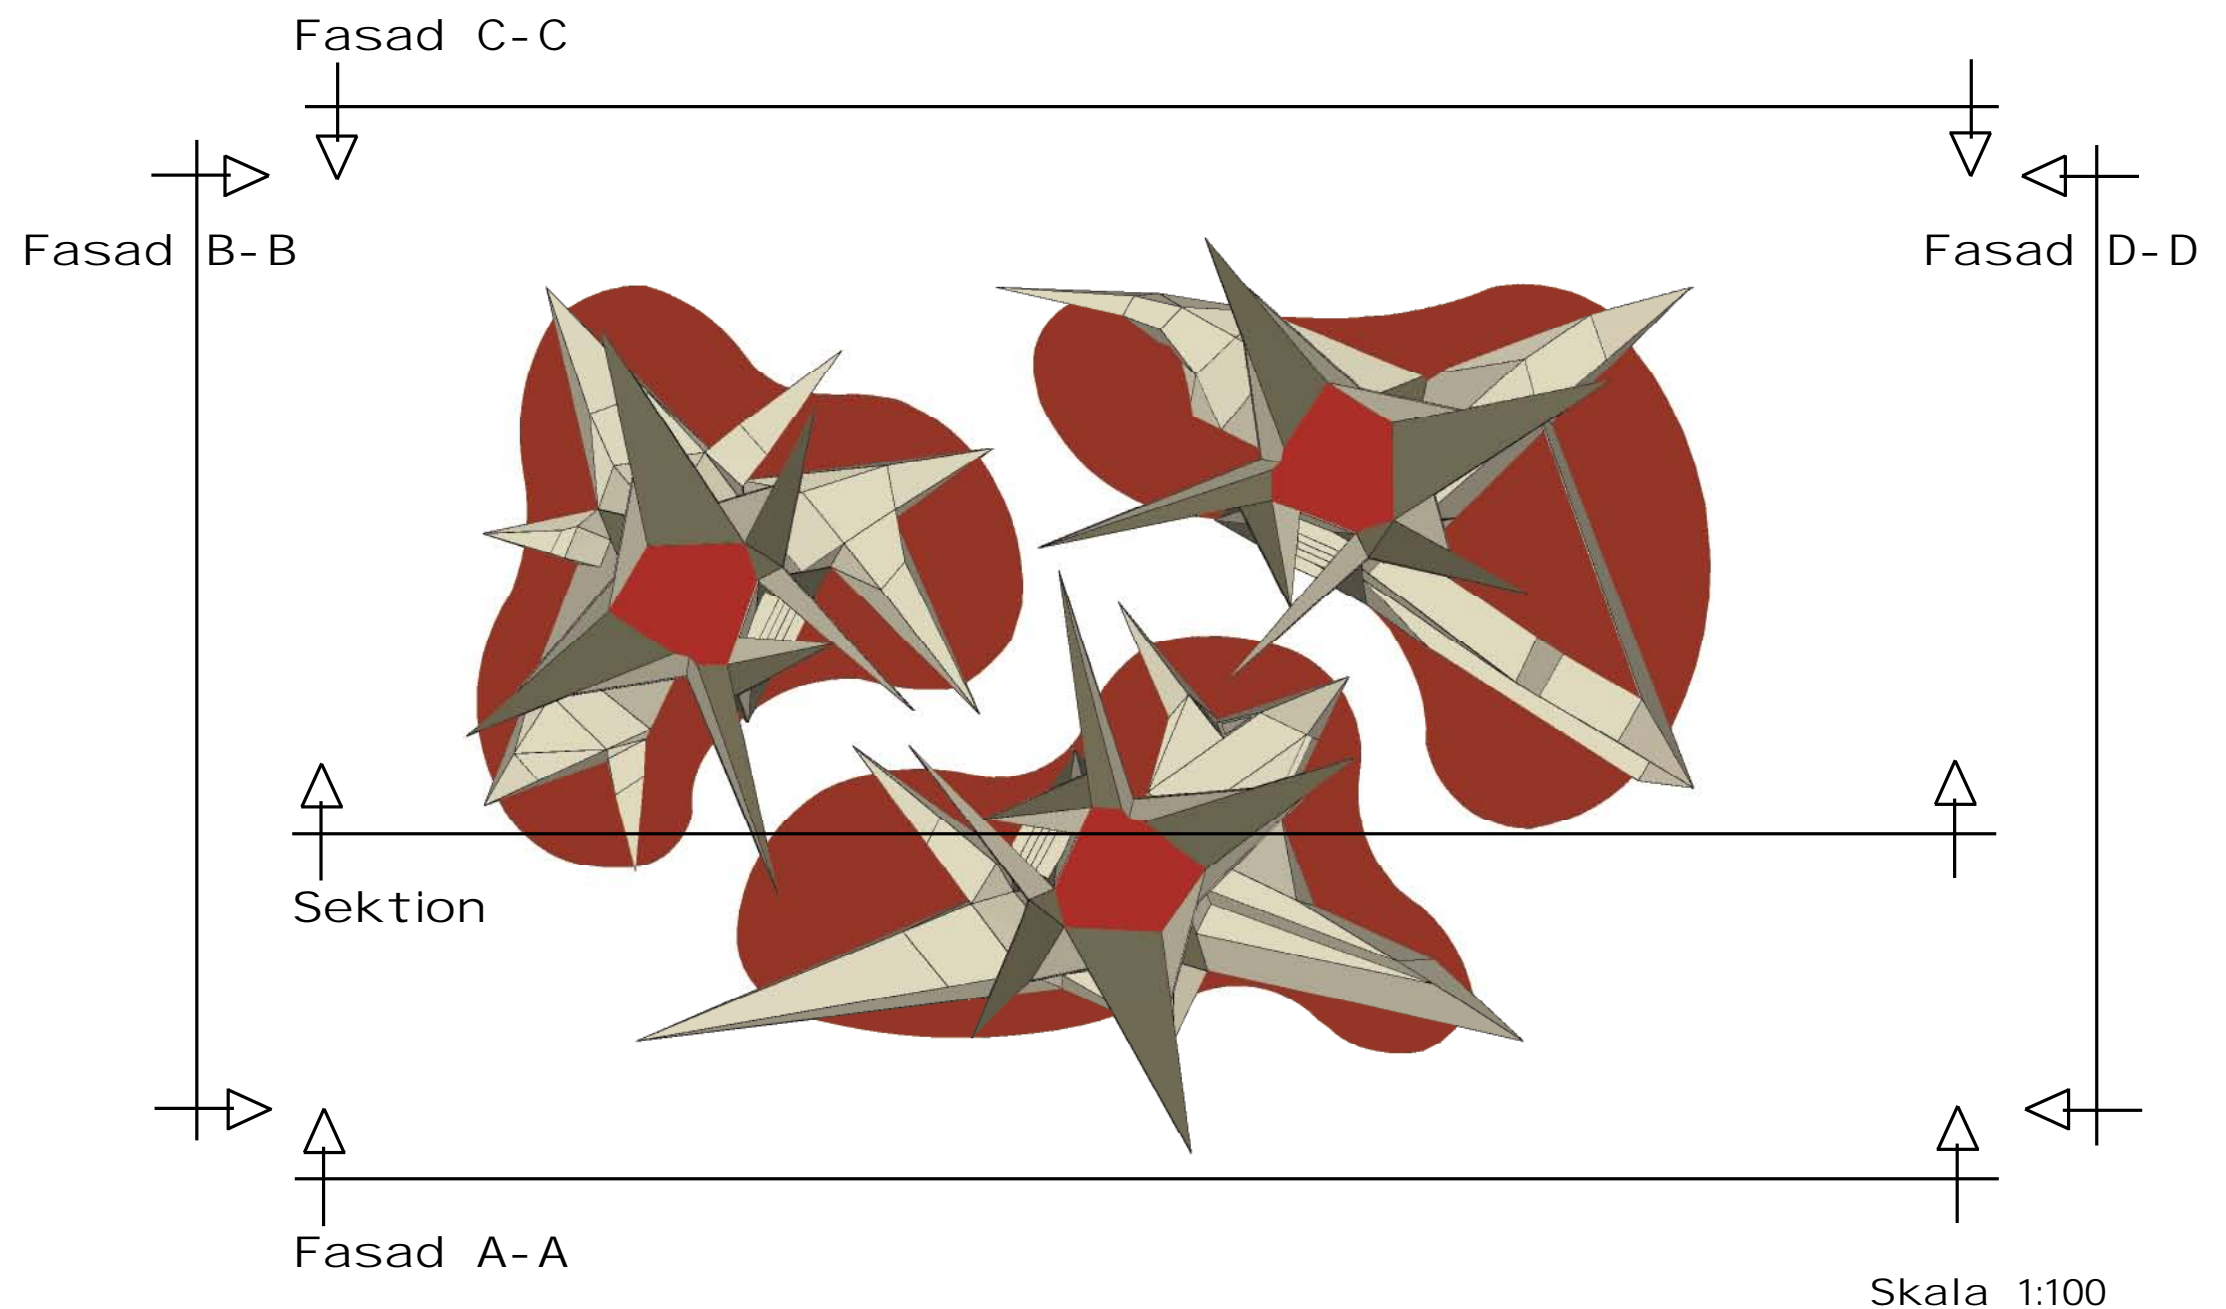


Motto: Ur trädens inre växer liv


Fasad A-A

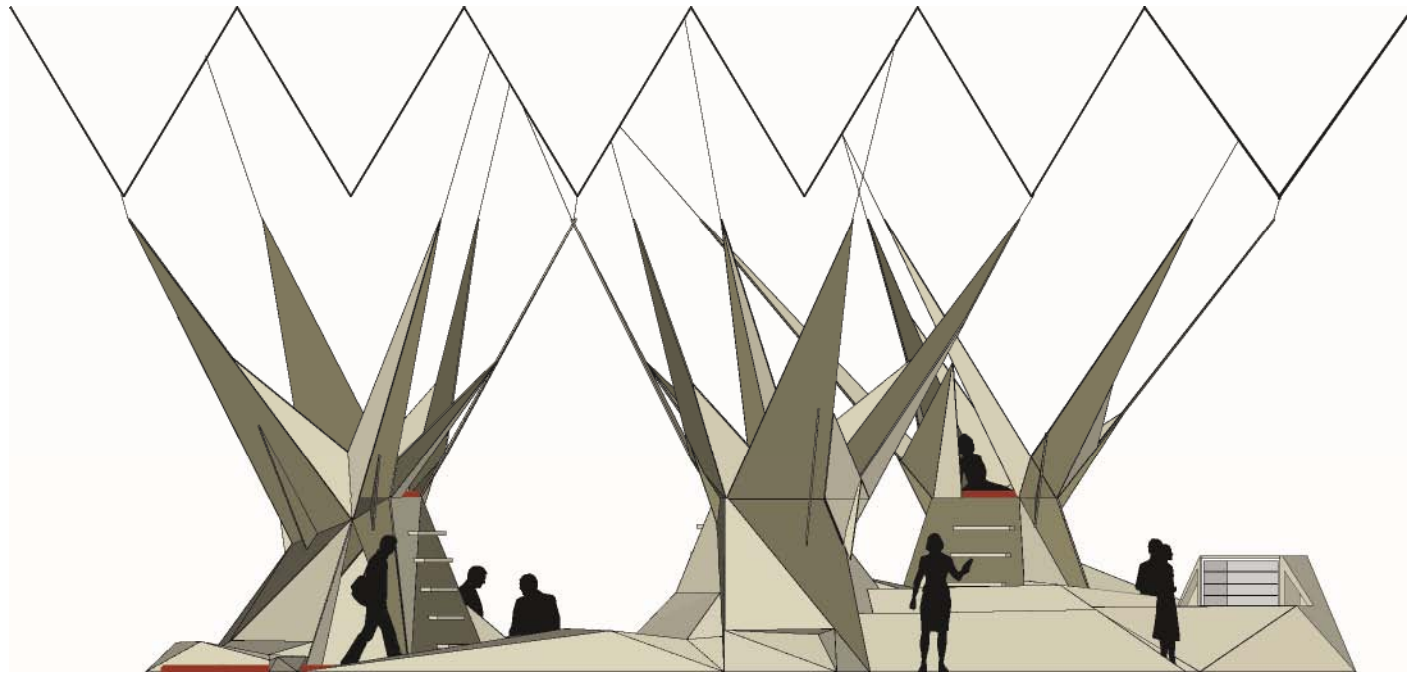


Fasad B-B

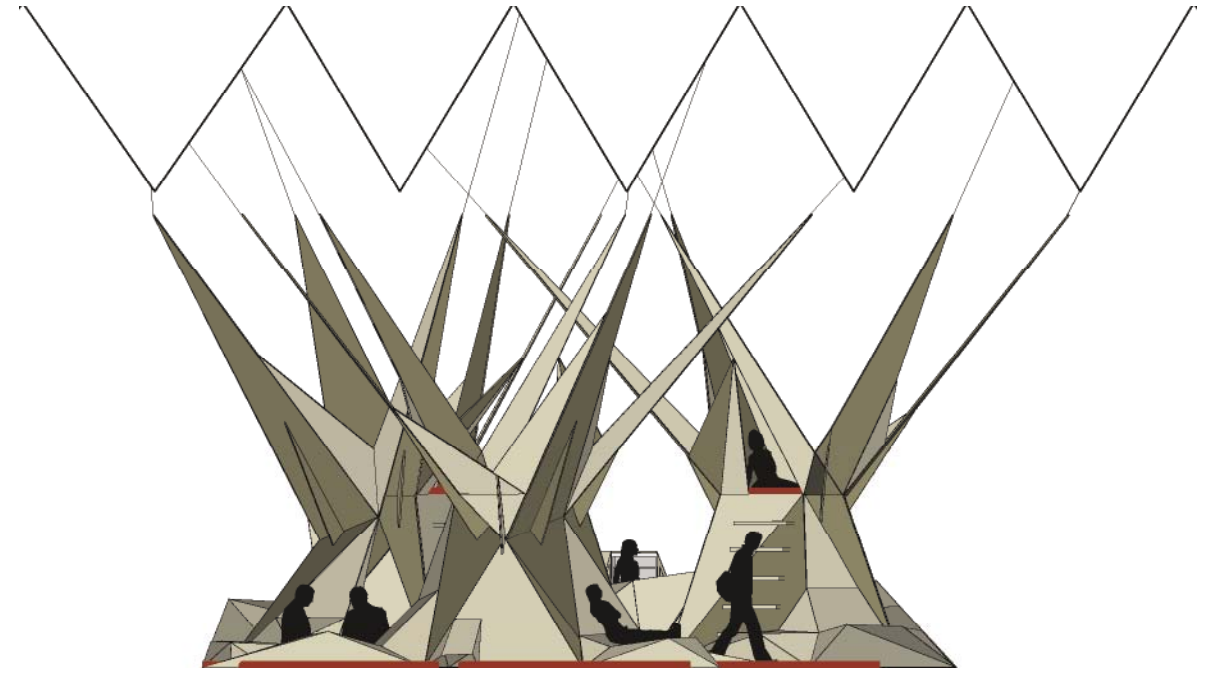

Fasad C-C

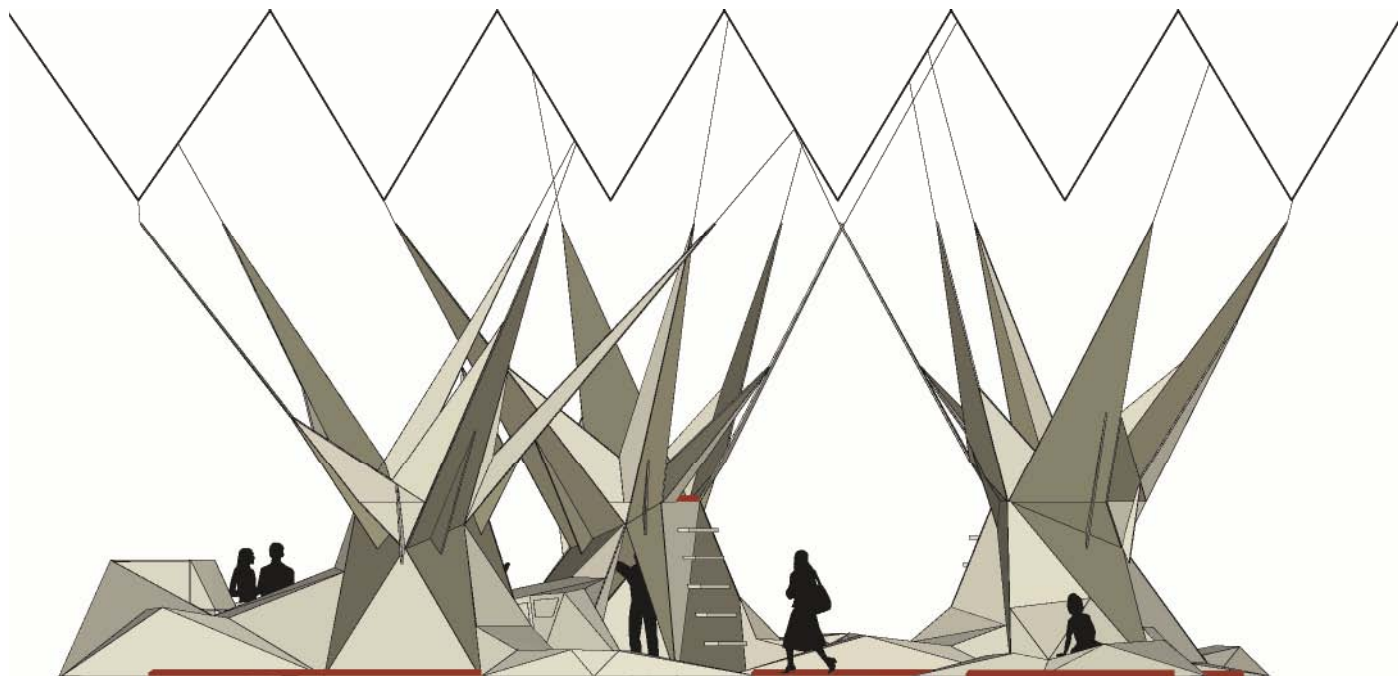


Fasad D-D

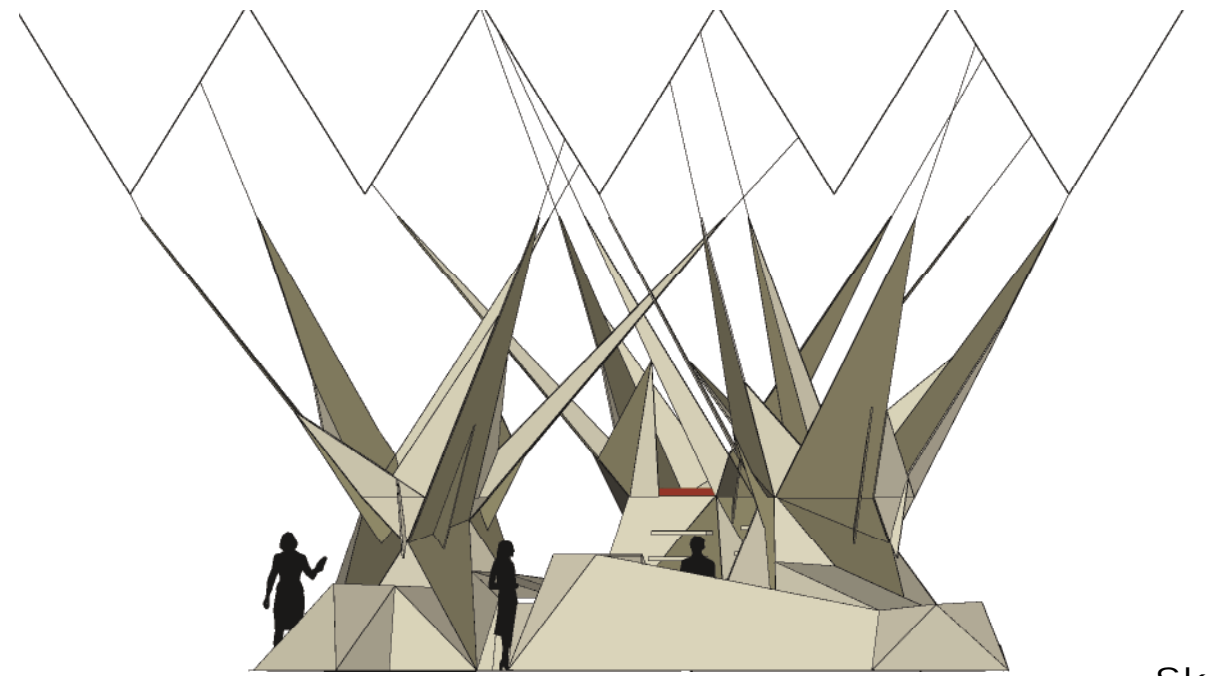

Skala 1:100

Motto: Ur trädens inre växer liv

Sekti on



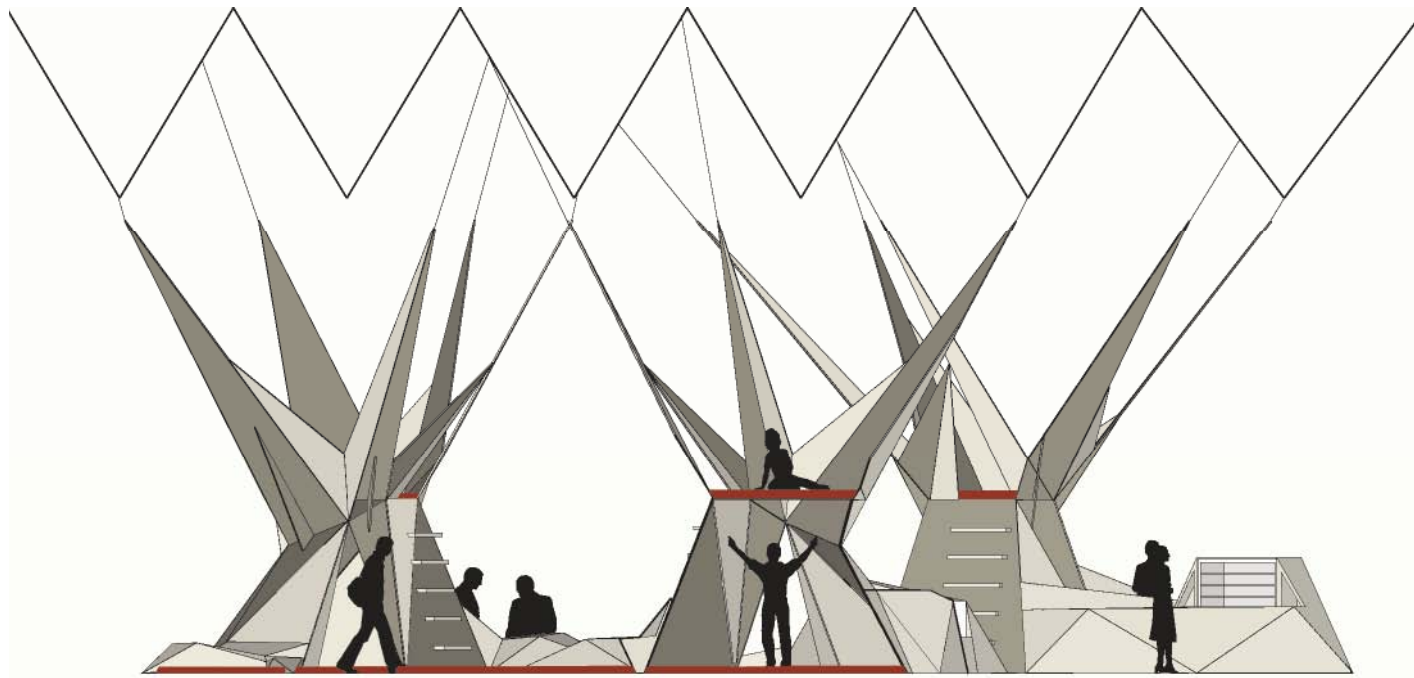


Sektionen visar en trädkoja i genomskärning. Trädammarnas kojor har en takhöjd på 2,30 m, de kan dock fördelaktigen sänkas något för att skapa en intimare känsla av ett krypin. Både i övre och undre kojor finns plats för ca 5-8 personer.

Med tanke på caféets placering mitt på Stockholmsmässans entrétorg har det inte fått någon baksida utan är tillgängligt ifrån alla riktningar. Det finns även möjlighet att ha informationspunkter på två ställen. På dessa punkter är trädstammarnas rötter lite högre och därmed bättre anpassade för en stående informatör samt display av broschyrer etc. De kan även användas som fikabord till stående.


Skala 1:100

Informationspunkter

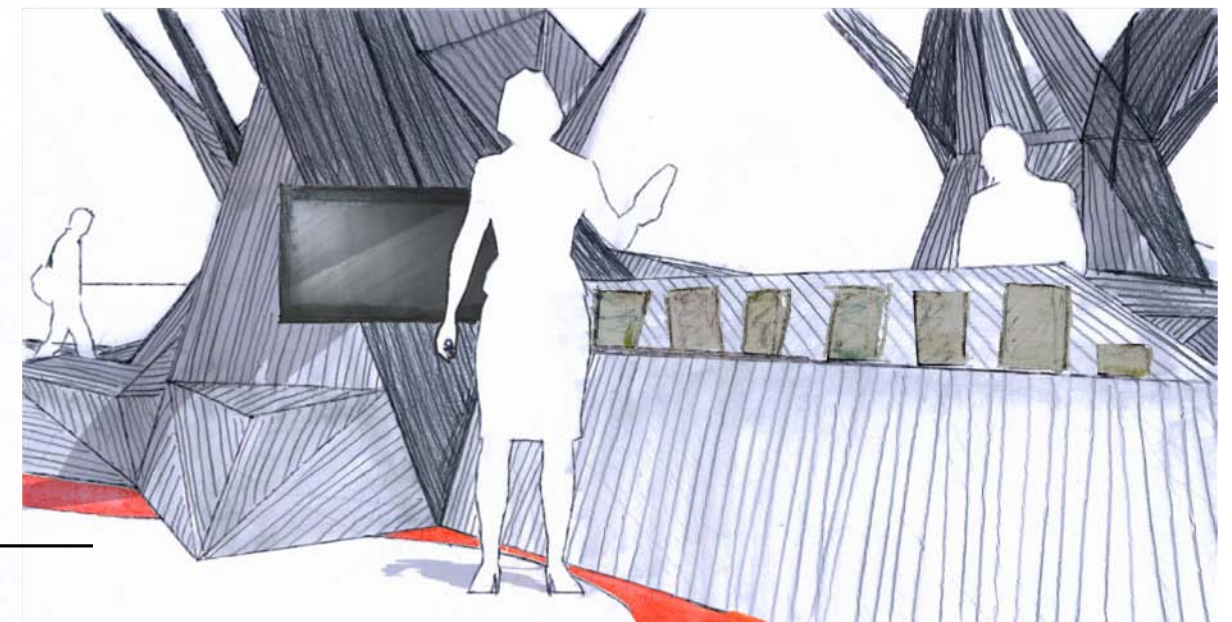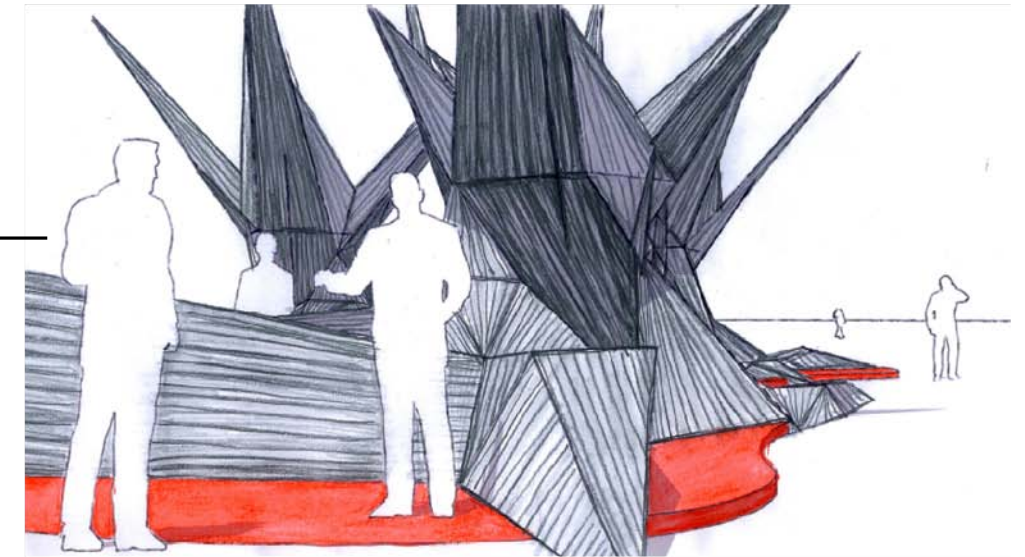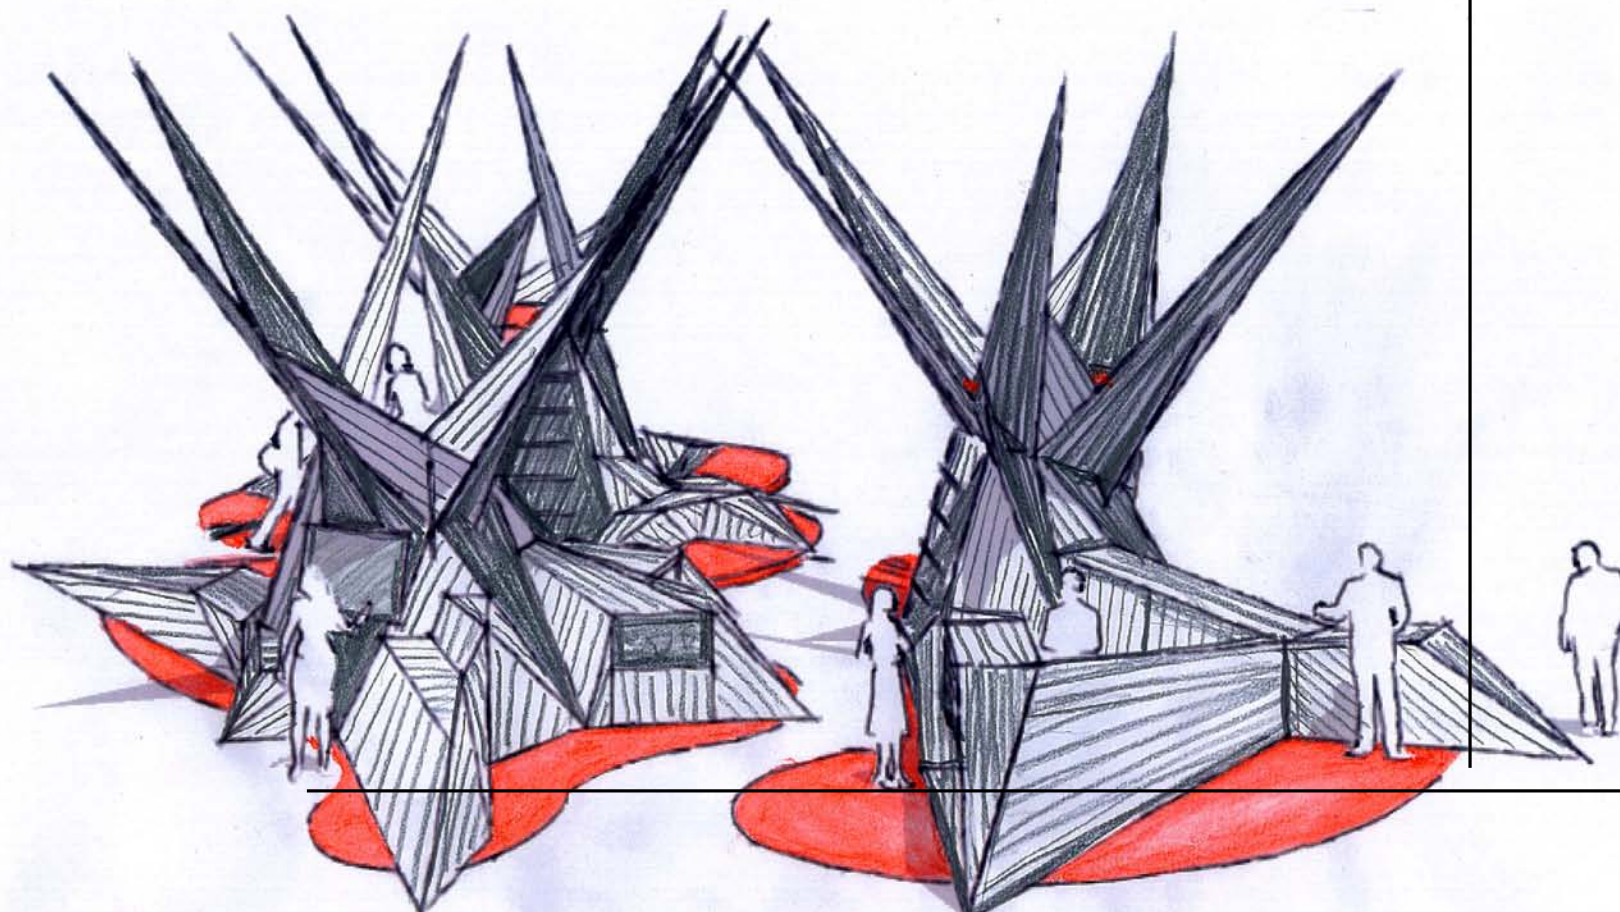


Motto: Ur trädens inre växer liv

Detaljer

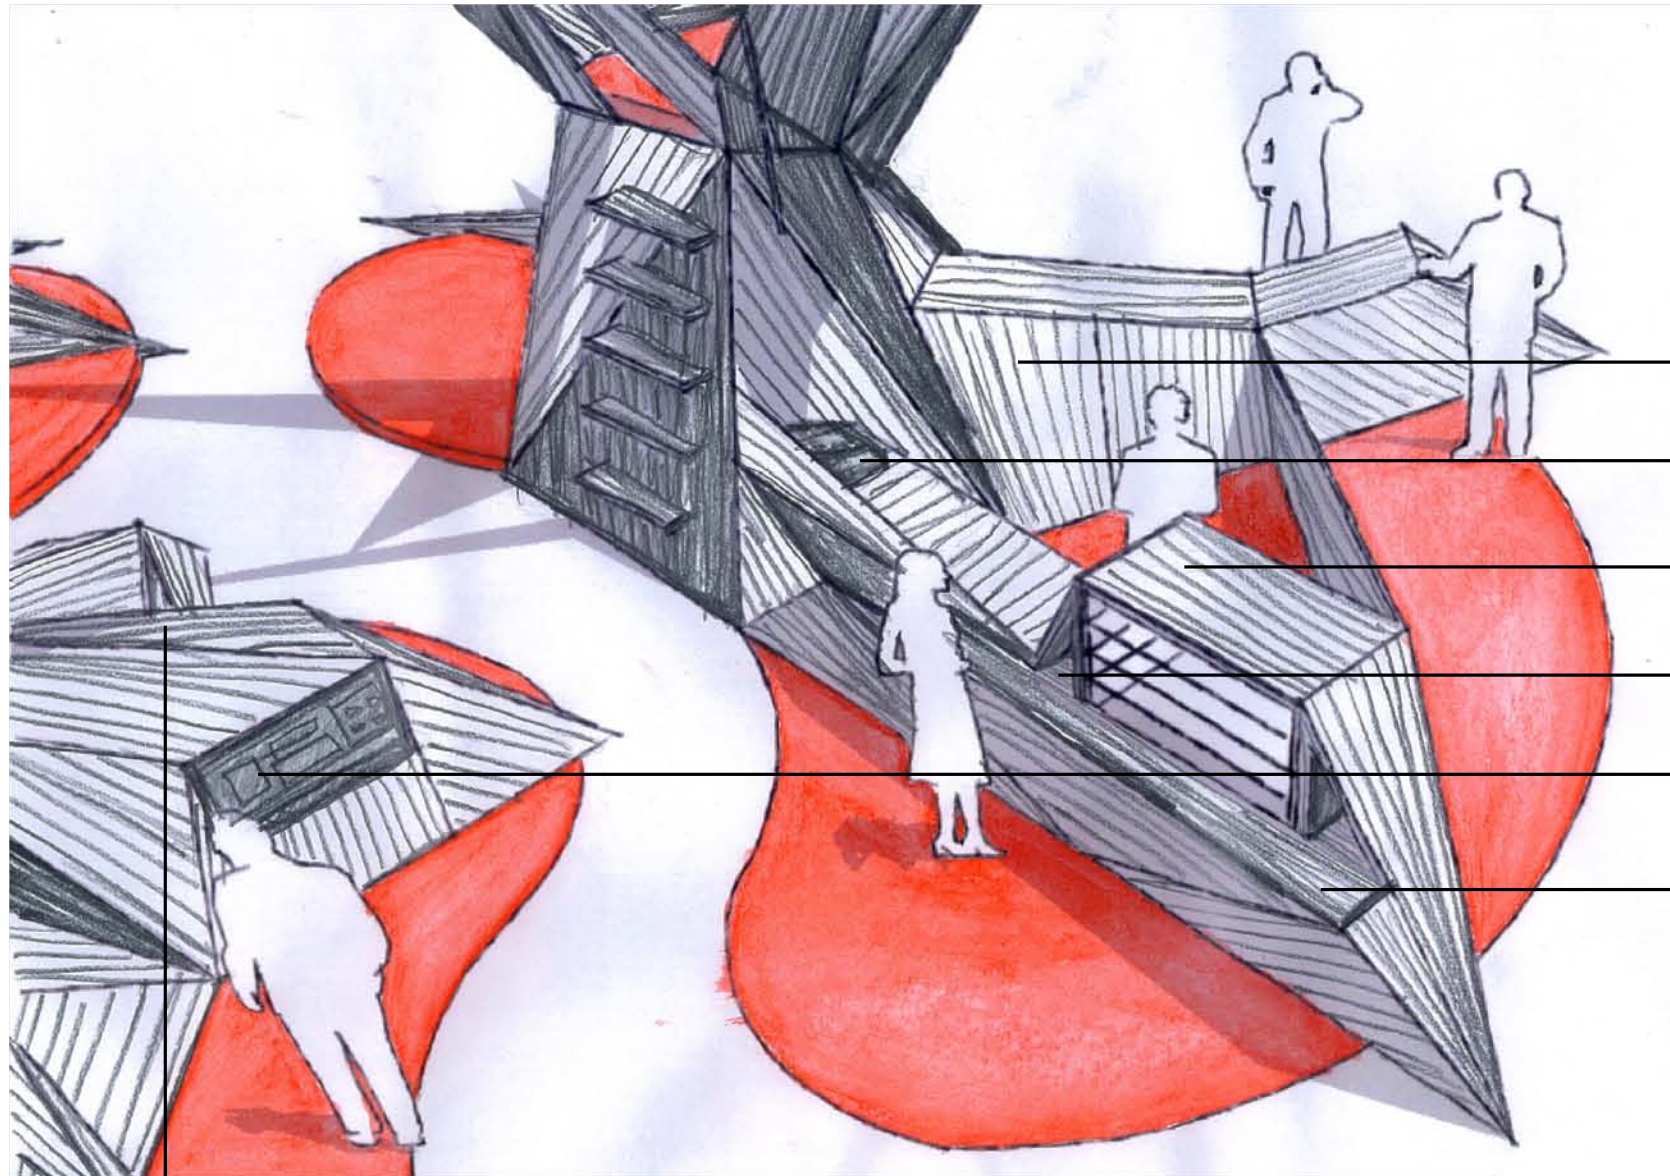

Sopnedkast integrerad i trädrot
(bakom kaffemaskinen)

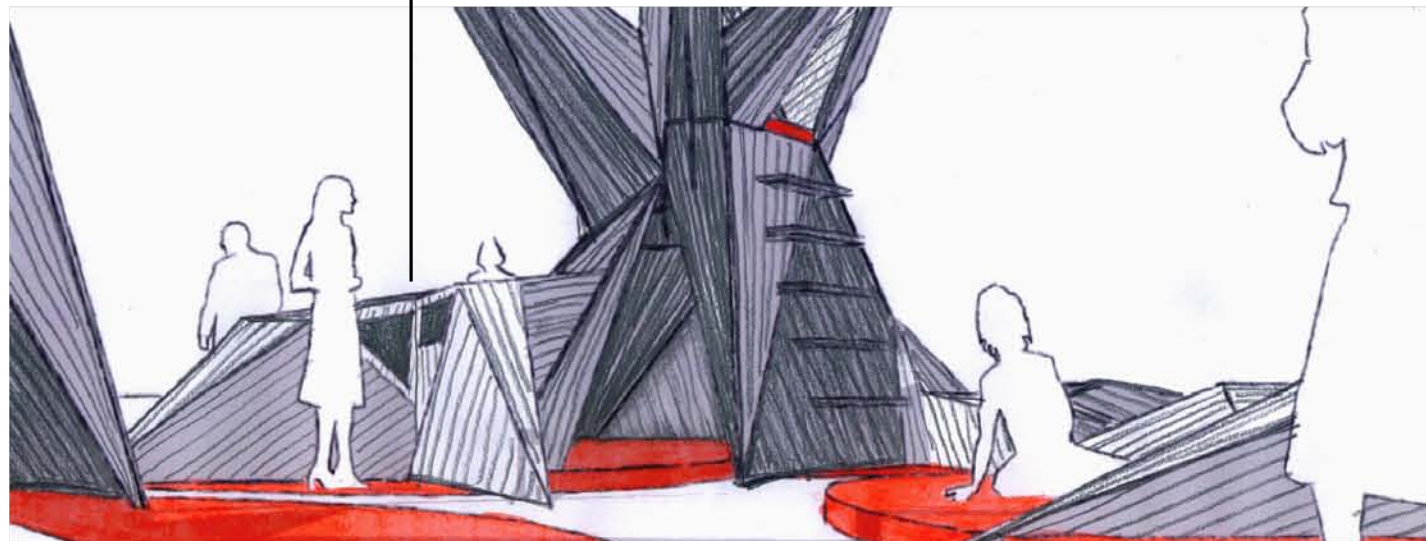

Cafédi sken

Låga kylskåp och förvaring för caféet göms under trädroten bakom

Kassa gömd bakom skärm

Kyldisplay integrerad i trädroten

Fack för tillbehör

Kaffemaskin integrerad i trädrot

Bänkskiva att dra bricken på



Motto: Ur trädens inre växer liv

Projektbeskrivning

Bärande idé

Idén bygger på att ge besökaren så mycket direktkontakt med materialet som möjligt under sin fikastund. Få en känsla för det, bli inspirerad och känna sig trygg med det.

Trädskronorna är tänkta att fungera som fika-kojor som man kan klättra upp till. Inuti trädstammarna kan man slå sig ned om man önskar sig en stunds avskildhet och ro. Utöver dessa extraordinära fikaplatser skall där även finnas möjlighet att sitta på trädens tjocka rötter som är utformade som bekväma stolsmodeller i varierade former och storlekar för alla smaker. Man har även möjlighet att sitta på mjuka sittdynor inemellan trädens rötter.

I skydd av trädens starka grenar och rötter, på trädens kåda som väller ut över golvet i form utav sittdynor kan man alltså i kontrast till den hektiska mässmiljön slå sig ned i lugn och ro. Den röda kådan är tänkt att symbolisera trädets liv och ge en känsla av värme och trygghet. Med belysning i taket på stammarnas kojor vill jag ytterligare förstärka intrycket av värme och liv som sprider sig ut från trädets inre.


Färgsättning

Orangeröd matta symboliserande mjuk kåda som runnit ut från träden samt orangeröda stora mjuka sittdynor att slå sig ned på både i trädens kronor, inuti dess stammar samt inemellan många utav trädens rötter på mark.


Ytbehandling

Konstruktionen är tänkt att byggas av 21 mm tjock plywood. Den kommer att visa upp två olika typer av ytbehandlingar, en mörkbrun/grå och en ljusbrun/grå. Plattorna får gärna ha mycket synlig trästruktur, varför passande behandling skulle kunna vara någon form av lasyr, järnvitriol, olja eller tjära. På mindre delar av konstruktionen skulle man kunna visa upp ett flertal olika träbehandlingsmetoder i form av till exempel pusselbitar att sätta samman till en form, memoryspelplattor etc.


Teknisk beskrivning

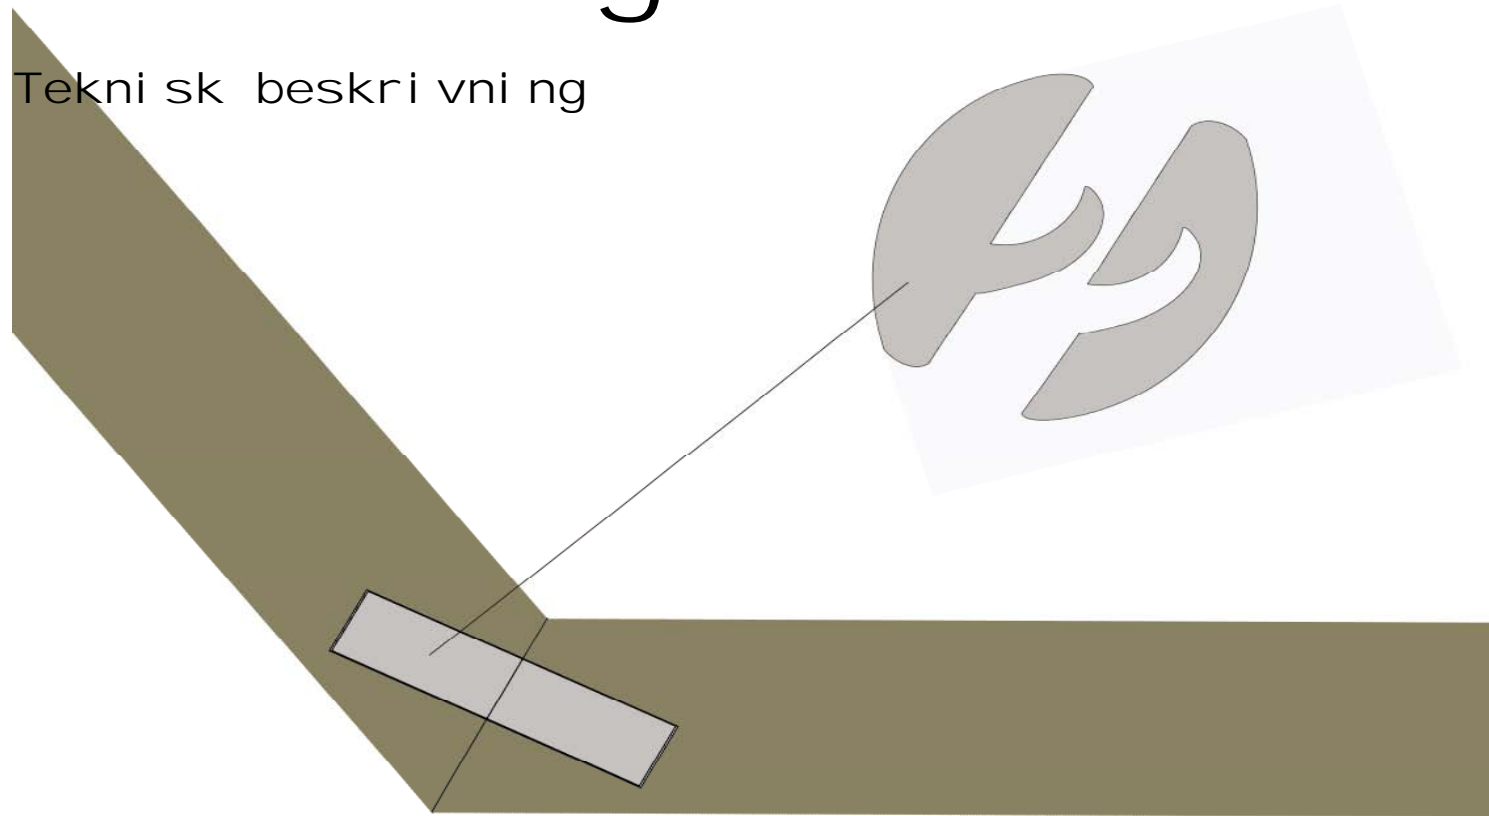


De tre träden, exklusive dess rötter, har samma form. Trädskivorna prefabriceras och sätts ihop på plats. De fästs ihop med hjälp av keks vilket gör att man slipper synliga fästen.

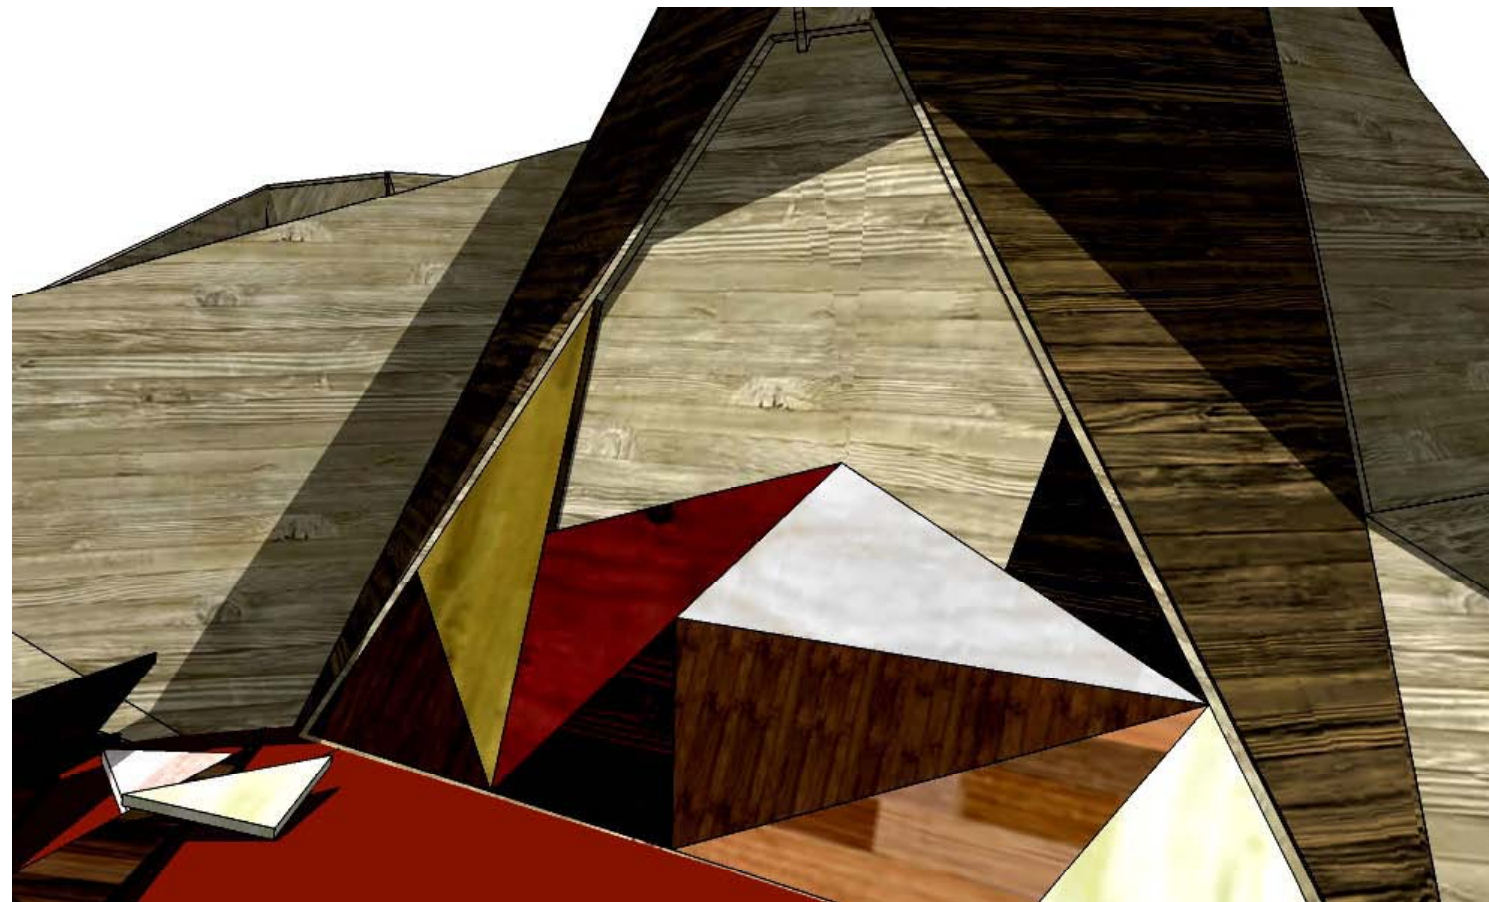


Exempel på ett konstruktionspussel som uppvisar olika träbehandlingsmetoder som besökare kan ta sig en titt på samtidigt som de får en chans att utmana sitt spatiala och konstruktiva tänkande.

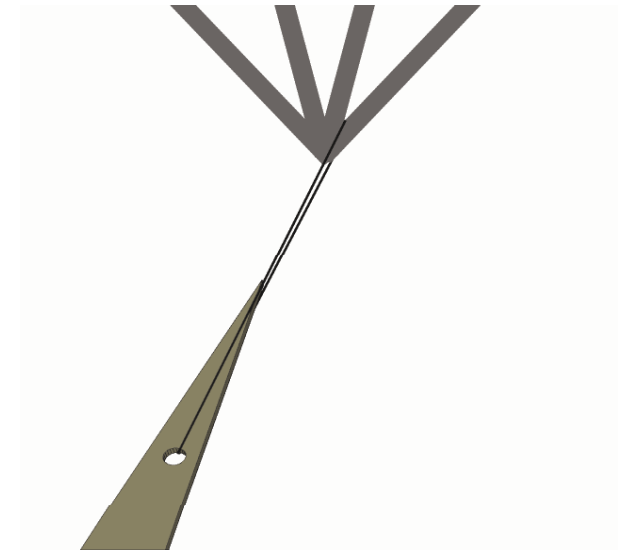

Konstruktionens uthängande högre grenar fästs in med hjälp av vajrar i takets fackverk.

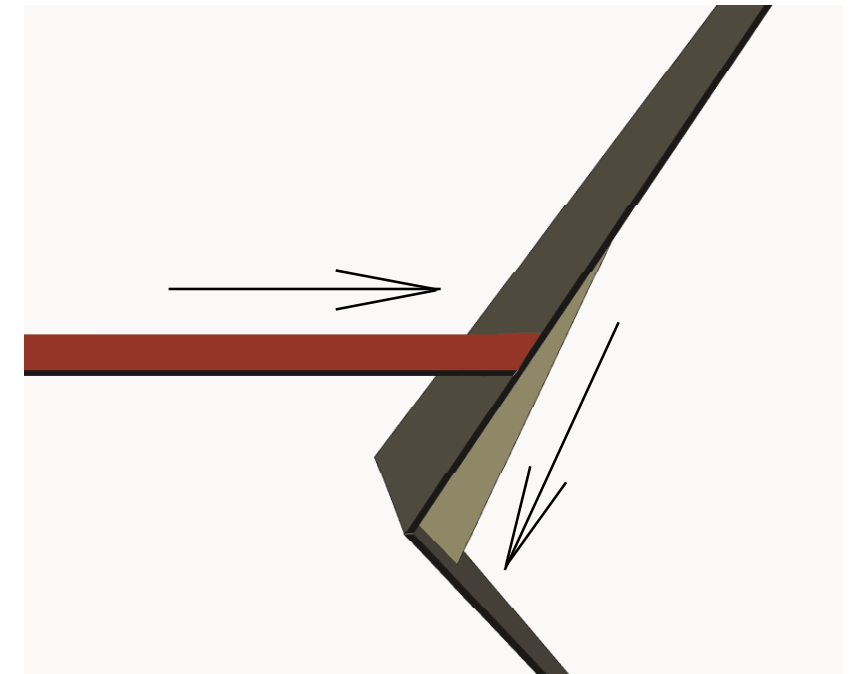

Konstruktionens grenverk understöds även utav extra trädstöd som fördelar krafterna ned i trädens stammar. Med hjälp utav stammarnas olika vinklar kommer krafterna uppifrån att fördelas ut och stabilisera hela konstruktionen.

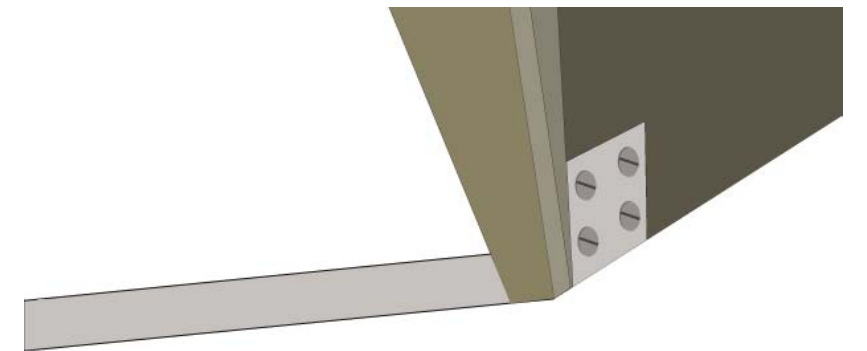

Trädstammarnas öppningar hålls ihop med hjälp av platt ställist i underkant som göms in under mattan.

Motto: Ur trädens inre växer liv