



TRÄD TILL VILA OCH ÅTERHÄMTNING

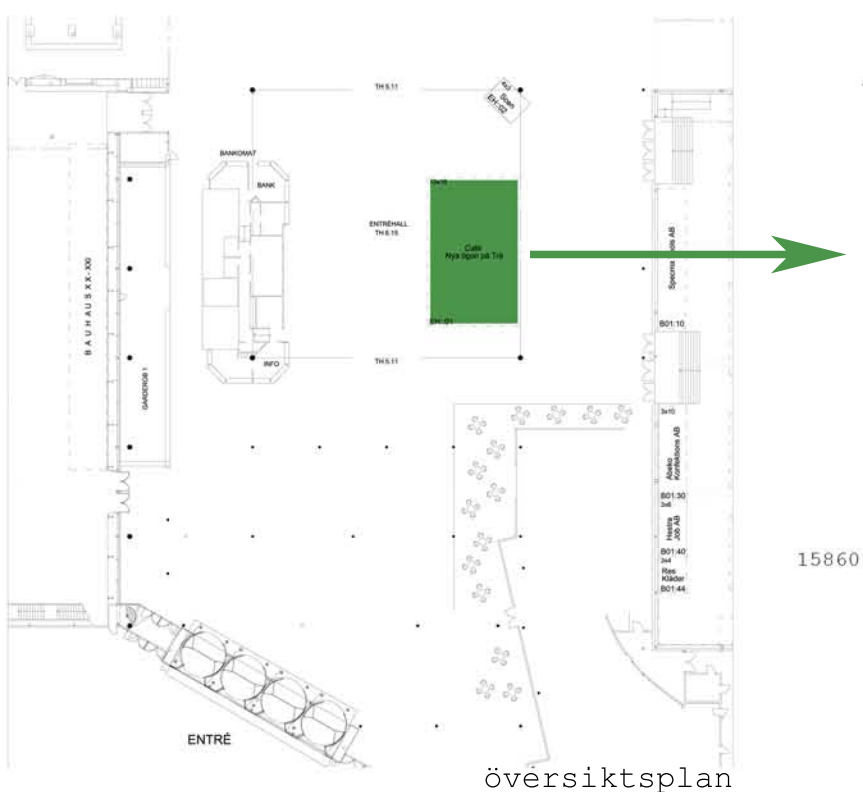


översiktsplan

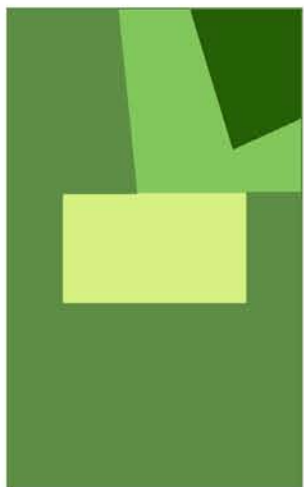


principiplan

- informationspunkt
- sitt- och ståplatser för besökare
- gångstråk
- cafédisk

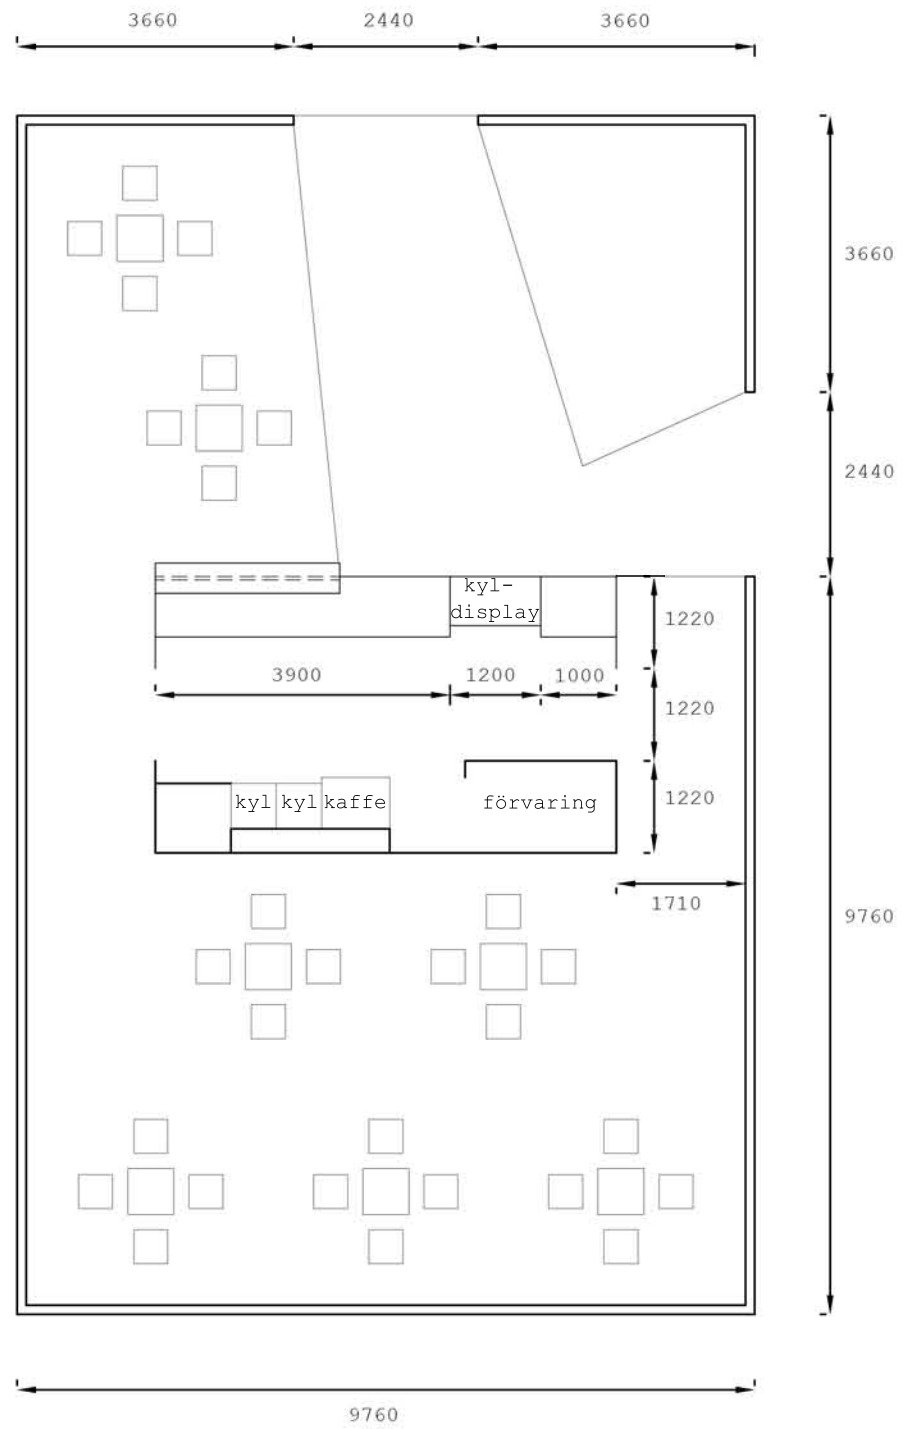


plan 1:100




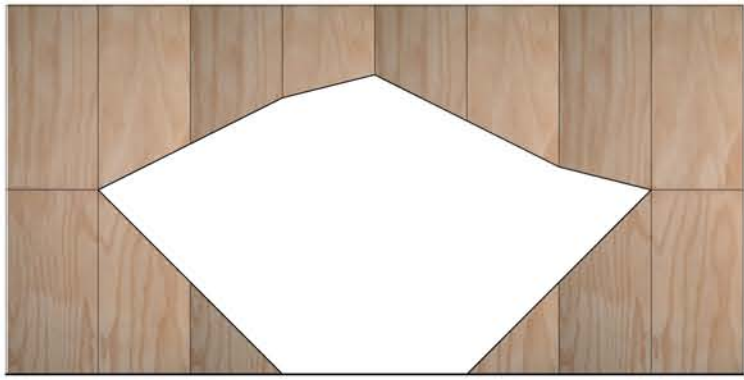


1.

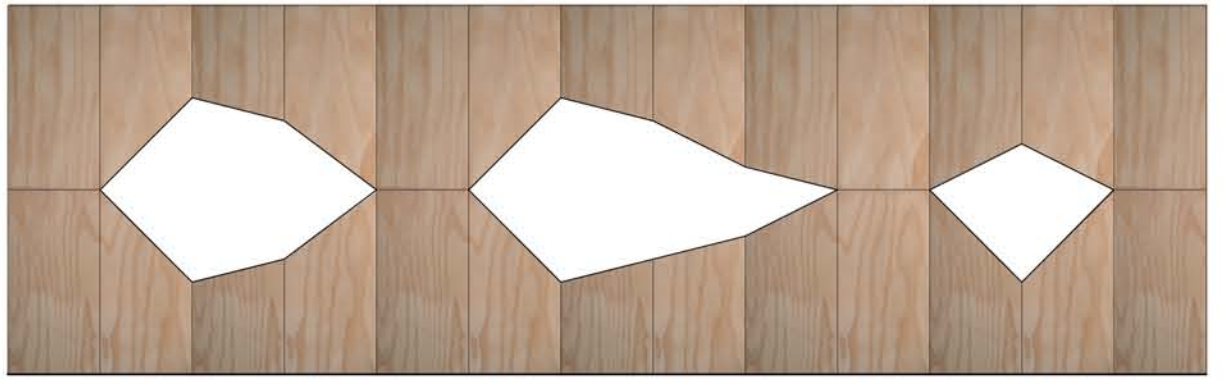

2.

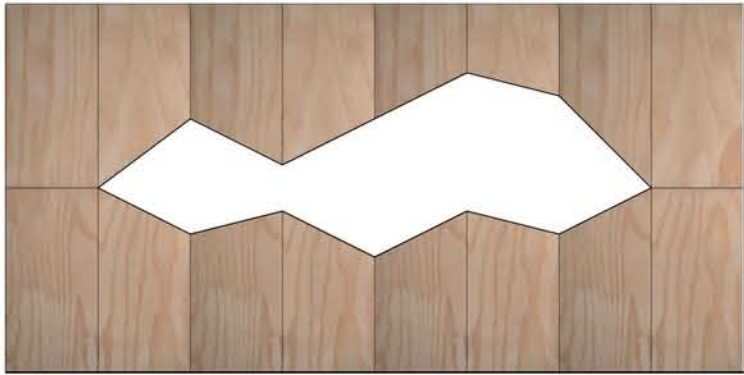



3.

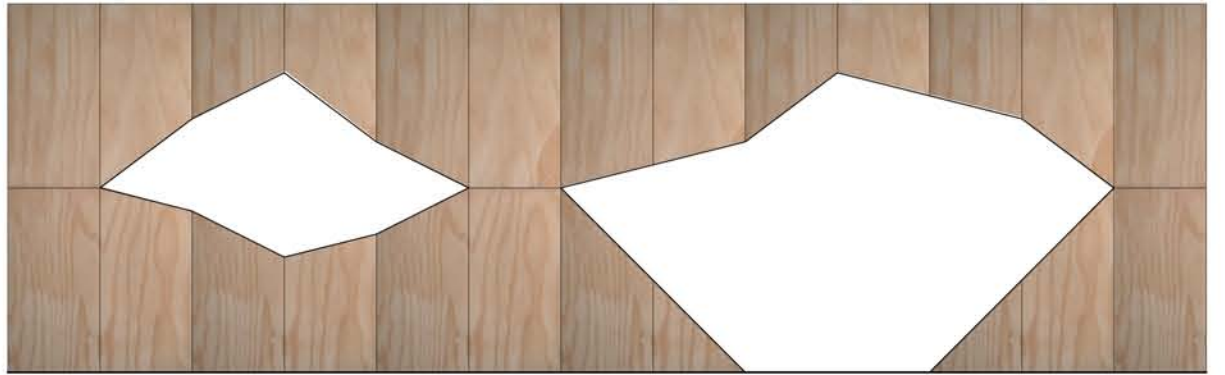


4.

fasader 1:100

Fasaderna, golvet och de fasta delarna av caféinredningen är tillverkade av obehandlade plywoodskivor i två olika träslag - björk och ek. Utsidan av fasaderna och den delen av golvet som bildar stråk mellan ingångarna samt cafédisken är i björkplywood medan insidan och större delen av golvet är i ekplywood. Plankorna som fästs i mellanrummet mellan plywoodskivorna målas i en högblank svart färg för att reflektera ljuset från spotlightlamporna ovanför.

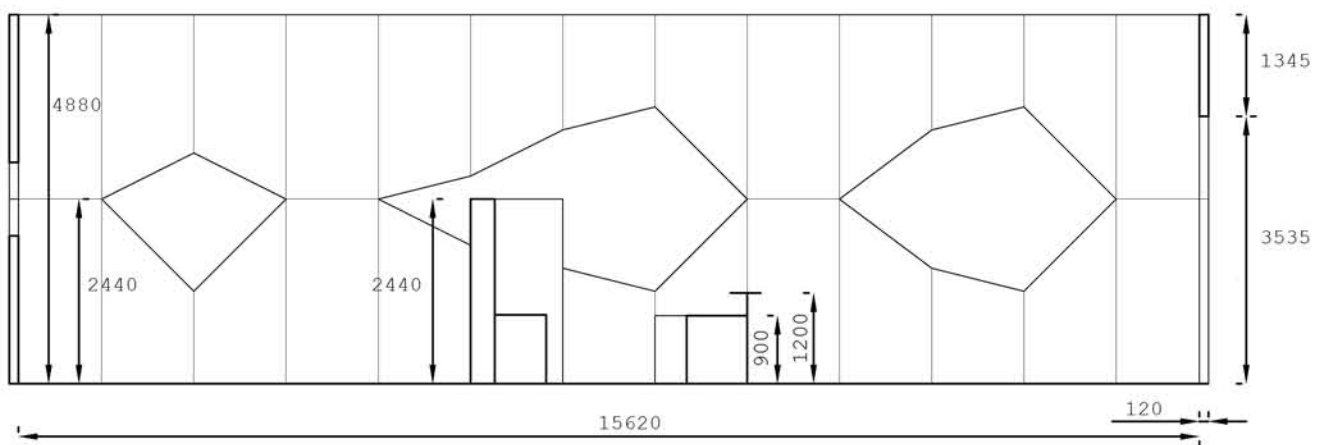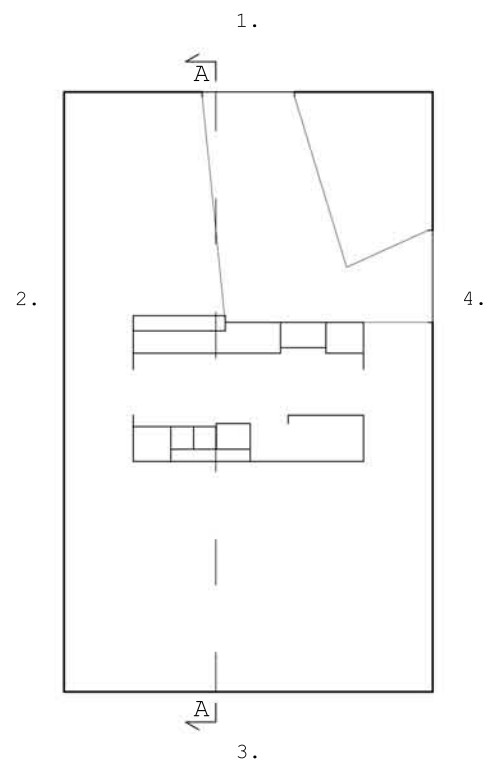

sektion A-A

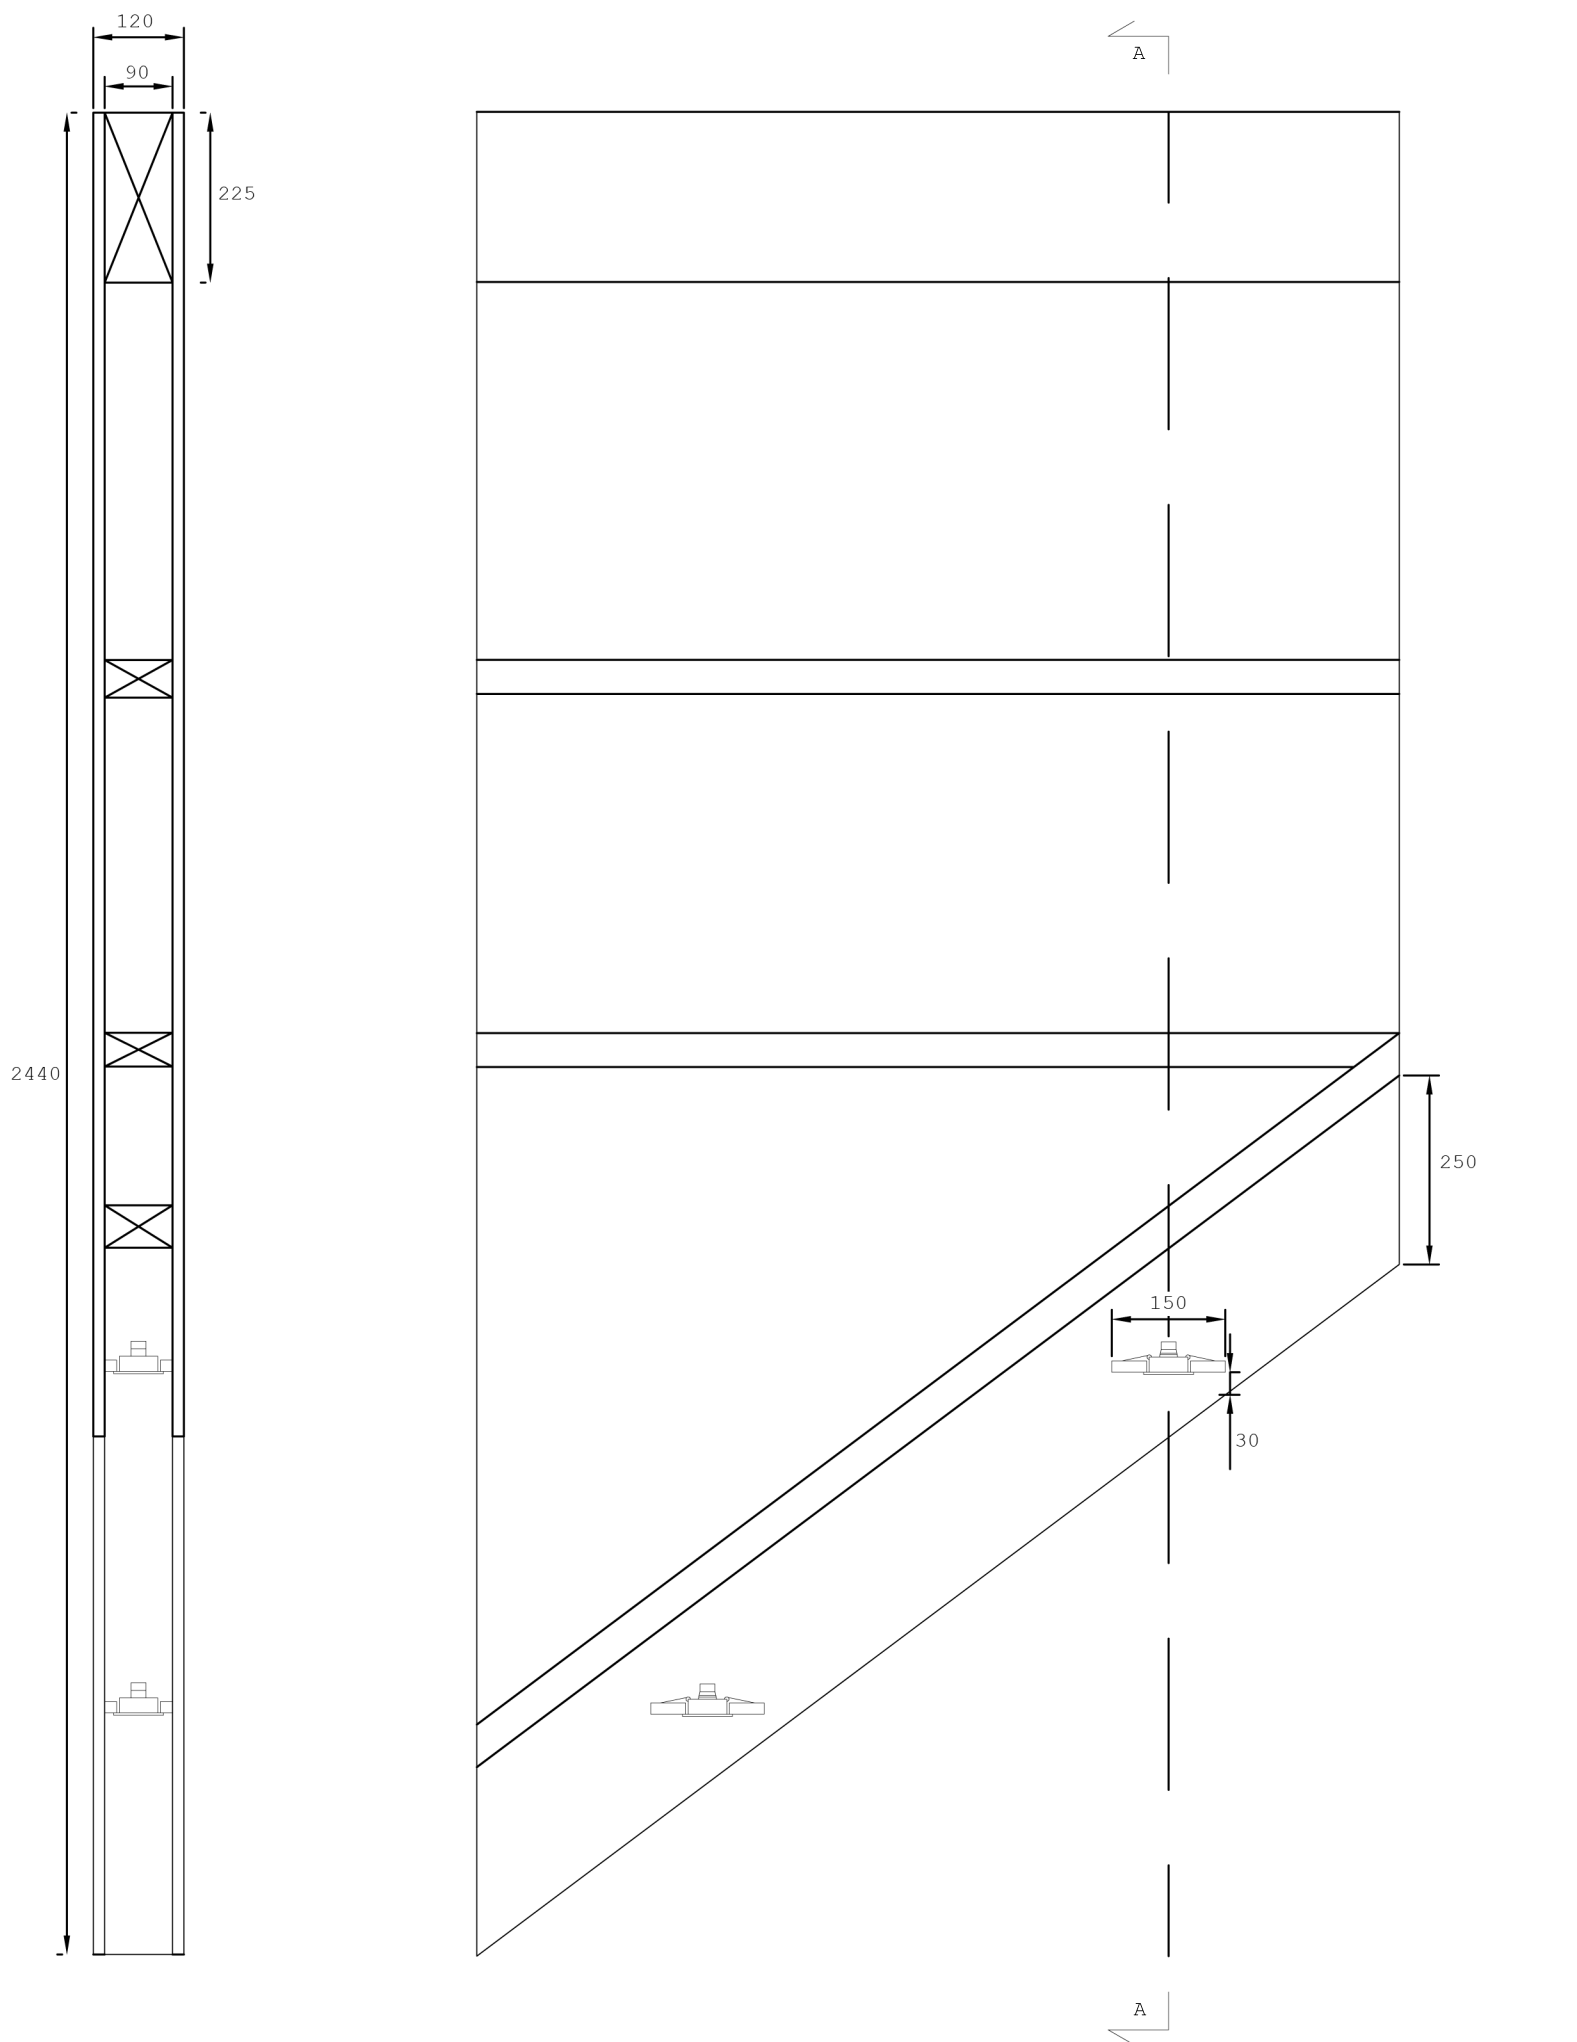

snitt tvärs väggen A-A
1:10

snitt längs väggen
1:10


sammanfogning av plywoodskivor i väggkonstruktionen och infästning av spotlights

Teknisk beskrivning

Plywoodskivor i standarddimensionen 15x2240x1220 mm skärs till enligt ritningar. De sammanfogas med regler 45x90 mm i lämpligt antal, beroende på skivans storlek. I nederkant, och vid behov ovkant, fästs skivorna mot limträbalkar i dimensionen 90x225 mm. Spotlight-lampor fästs i plankor 15x150 mm, plats för eldragningar finns i väggkonstruktionen. I hörnen förstärks väggarna med lodräta pelare.



Min tanke har varit att rama in och markera caféet väldigt tydligt. Slitsar i fasaden ger in- och utblick för att locka besökare samtidigt som gästerna får en viss kontakt med omgivningen. Under en intensiv dag på mässan ska man kunna ta en paus och sätta sig i lugn och ro i den inre mer slutna delen av caféet. Den som bara vill stanna till snabbt kan ta en kopp kaffe vid bardisken eller slinka igenom caféet för att besöka informationspunkten. Med enkla medel vill jag bygga upp en variationsrik fasad med dynamik mellan utsida och insida. Distansen mellan de båda skivorna ger utrymme för en integrerad belysning som bidrar till att levandegöra fasaden.

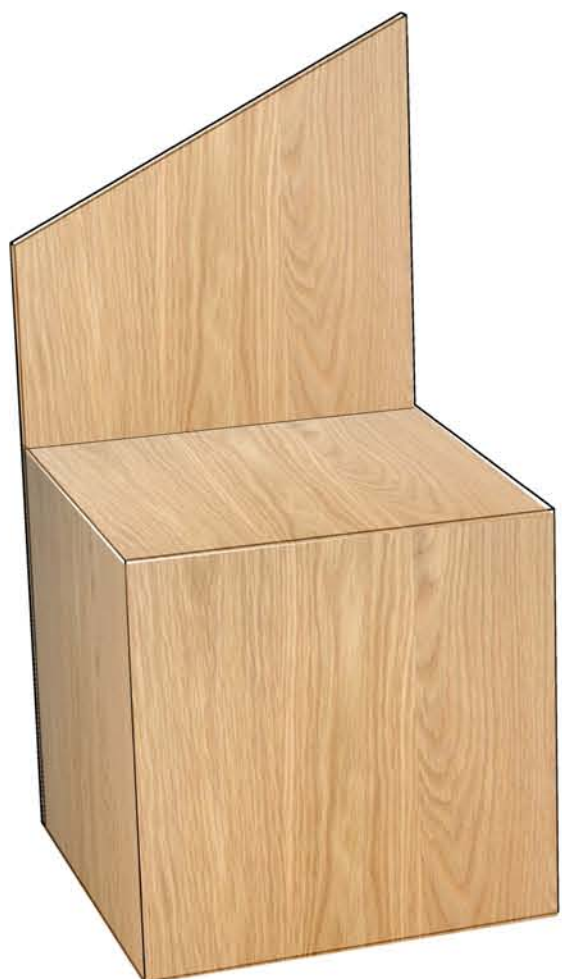

möblerna speglar väggarnas diagonala linjer