

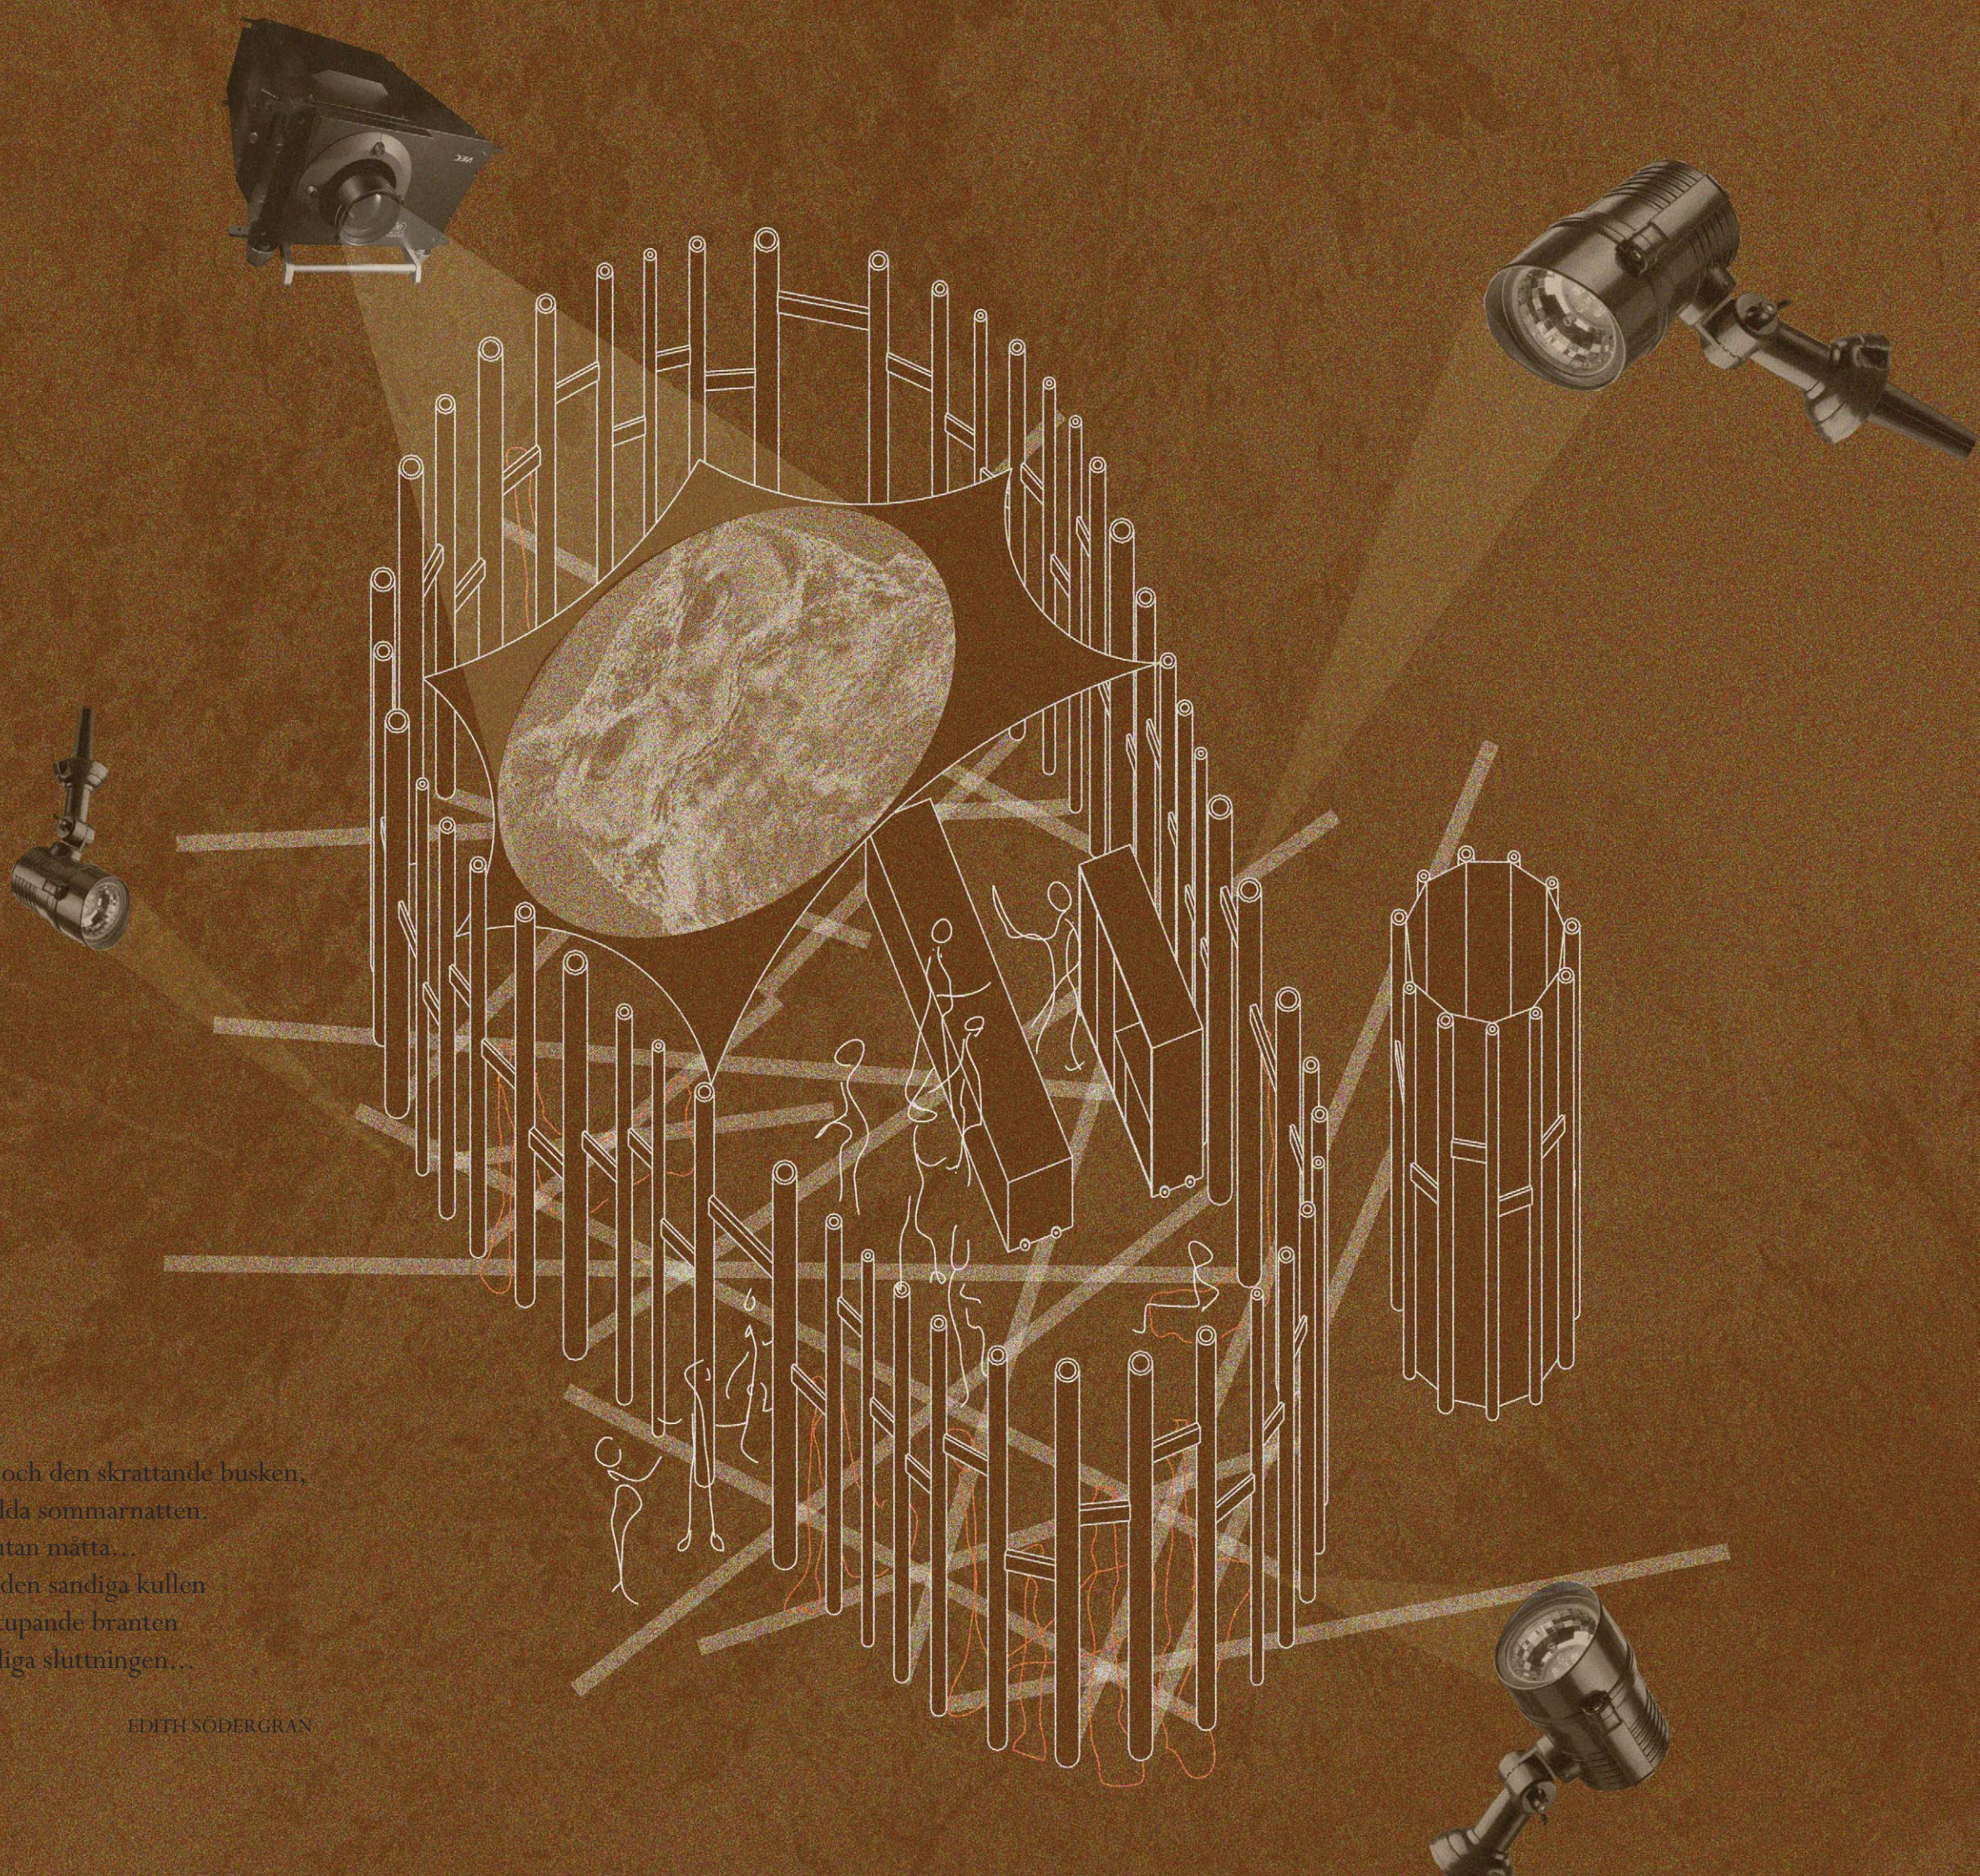
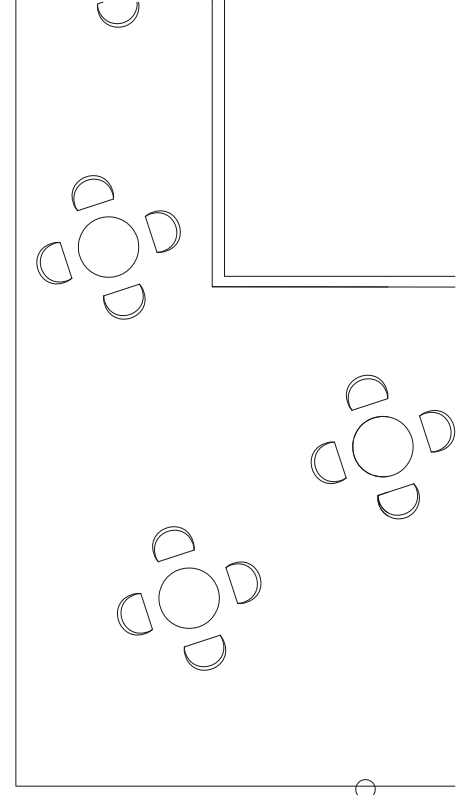


# DEN SKRATTANDE BUSKEN

...hon var den hemliga vägen och den skrattande busken,  
hon var den druckna och orädda sommarnatten.  
Hon var oblyg och skrattade utan mätta...  
...stodo granarna så nöjda på den sandiga kullen  
och tallarna så stolta på den stupande branten  
och enarna så glada på den soliga sluttningen...

EDITH SÖDERGRAN

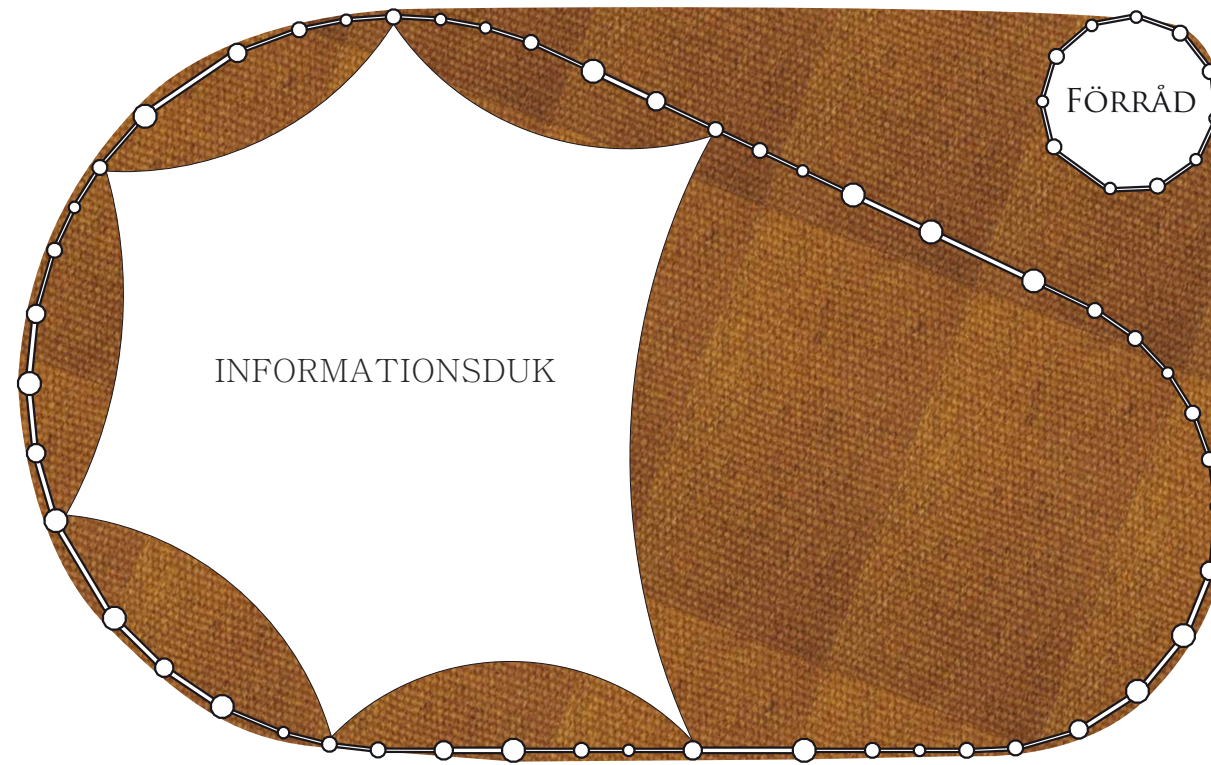

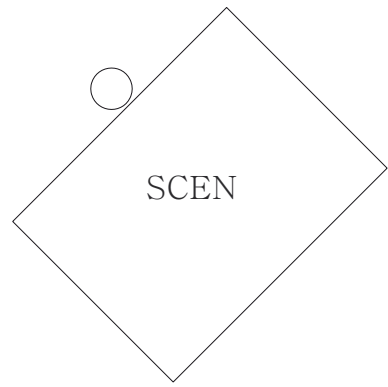

**BERSÅ - DUNGE - GLÄNTA**


Byggnaden är det första du ser när du kommer in på Nordbygg 2010, där står en berså av pelare.

Konstruktionen är upplyst och skapar ett skuggspel som av stammar på entrétorget.



Människor strilar mellan pelarna och några stannar upp och pausar en stund. Några sitter mjukt bland böljande tyg och kaffedoft. Andra väntar på chefen och en annan kollar upp på informationen som projiceras på informationsduken.


Manipulerat trä bygger upp miljön. Ett förlopp från regel till limträ, till spånflis, till viskos, till korvskinn till pappersmugg. Trä är bärande, sammanfogande, ätbart och omfamnande.

Upprepning gör konstruktionen enkel. Pelarna stöttar varandra i ett slutet system med reglar och kilar runt hela omkretsen av paviljongen.

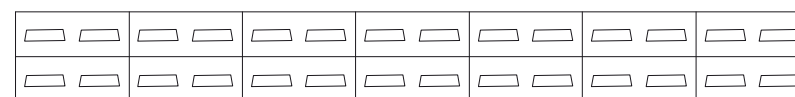


SITUATIONSPLAN 1:100

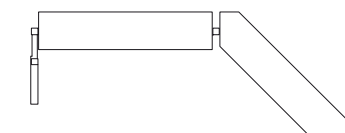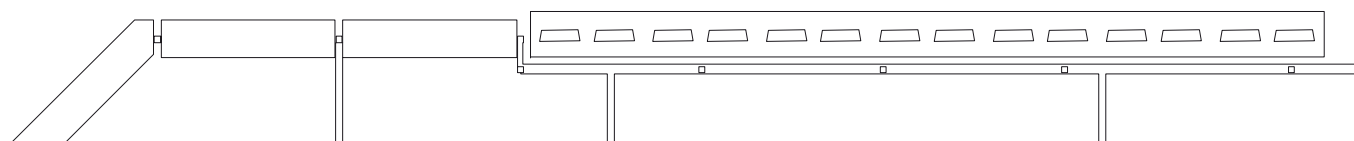


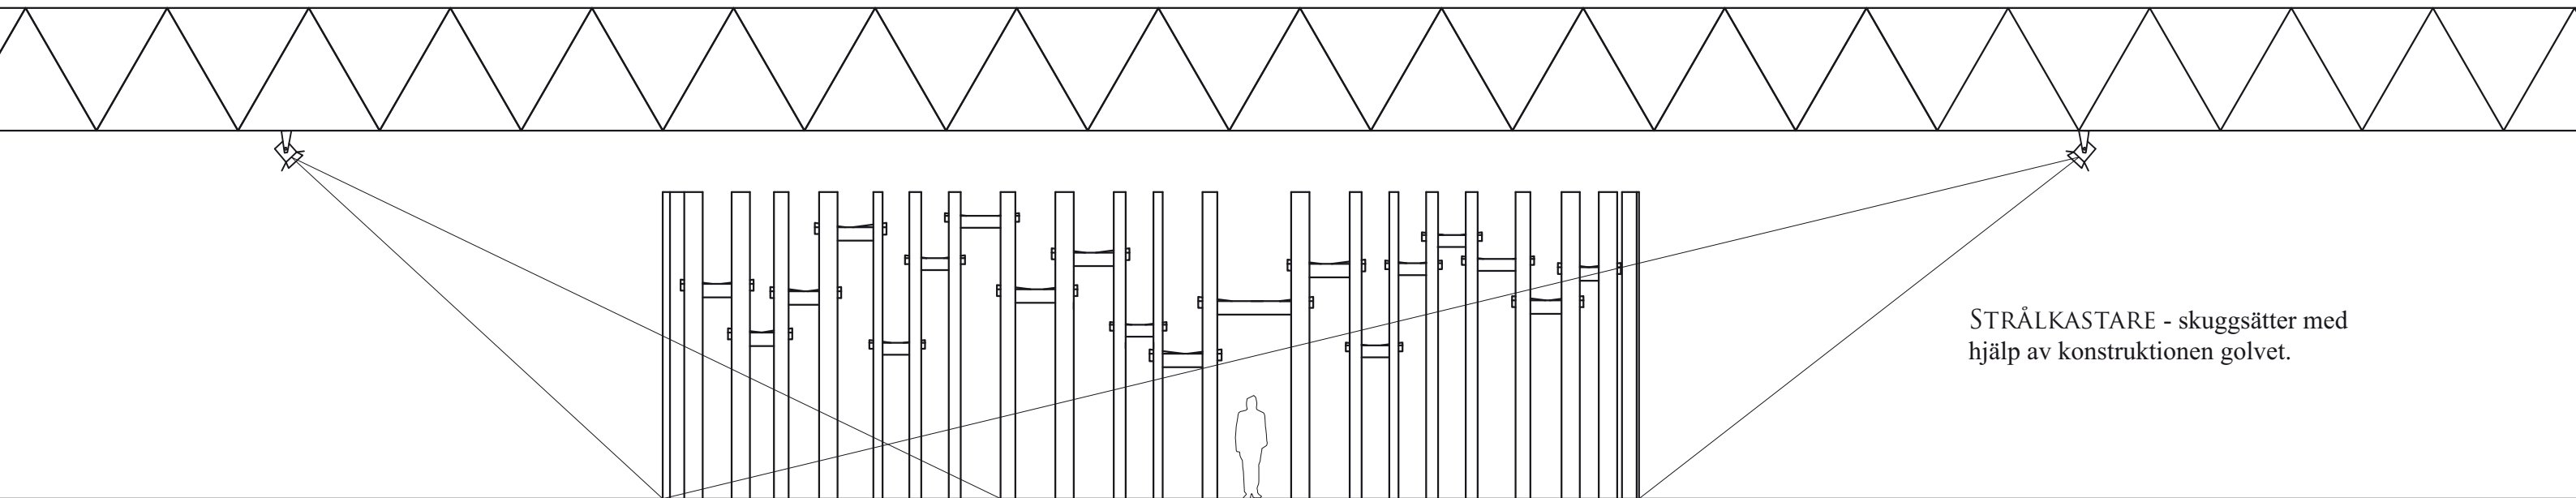


STRÅLKASTARE - skuggsätter med hjälp av konstruktionen golvet.


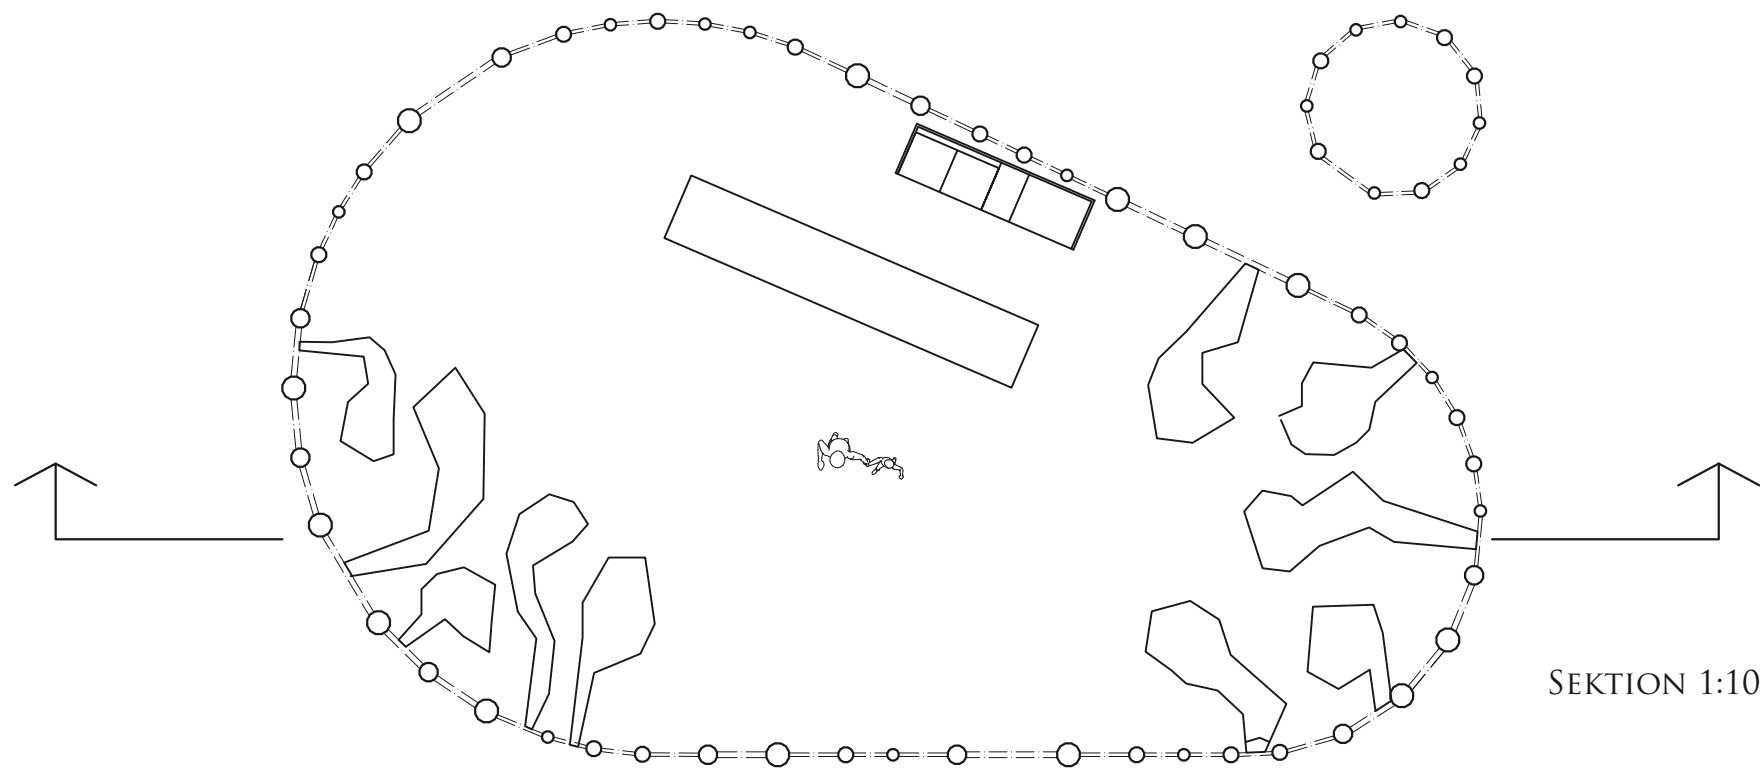


FASAD 1:100


SEKTION 1:100

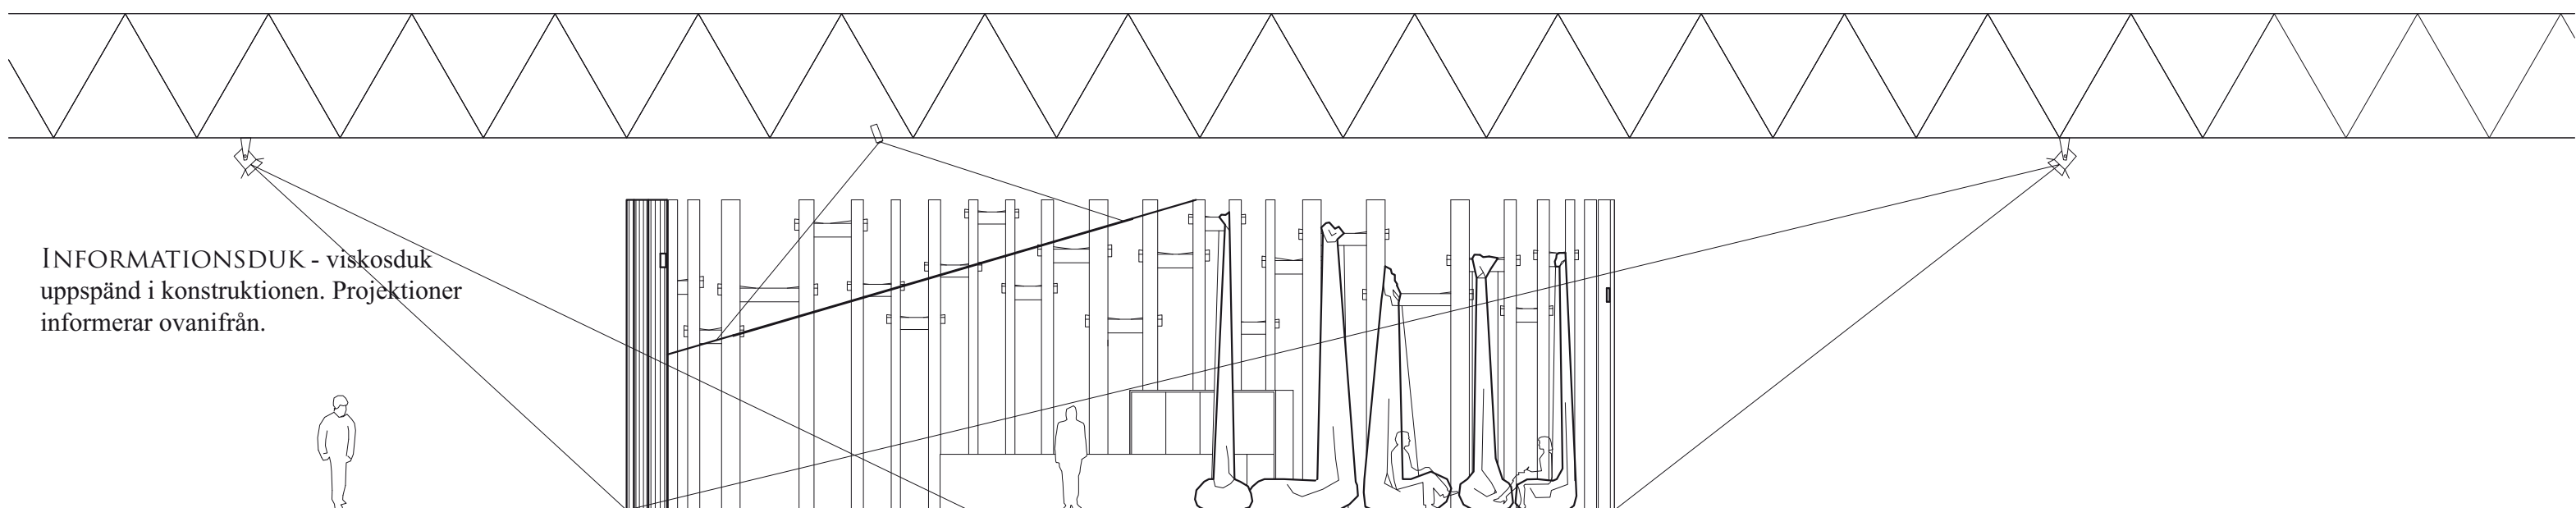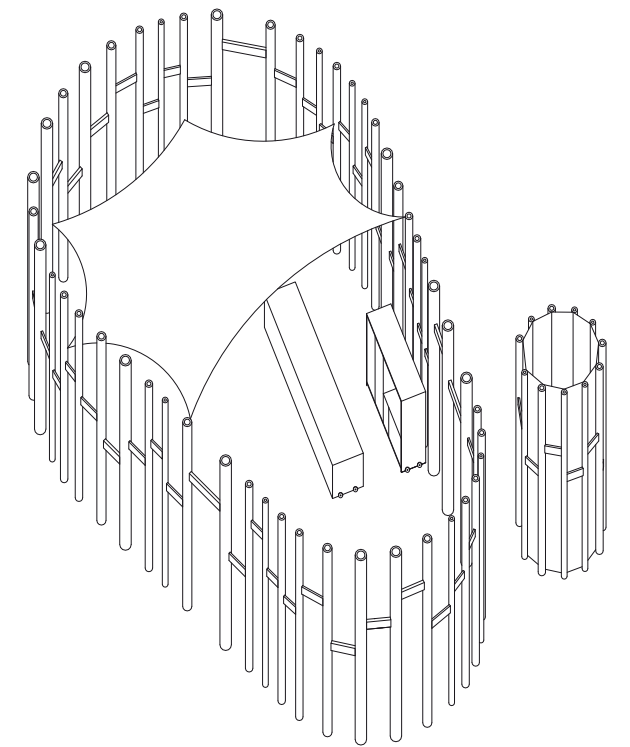

INFORMATIONSDUK - viskosduk uppspänd i konstruktionen. Projektioner informerar ovanifrån.

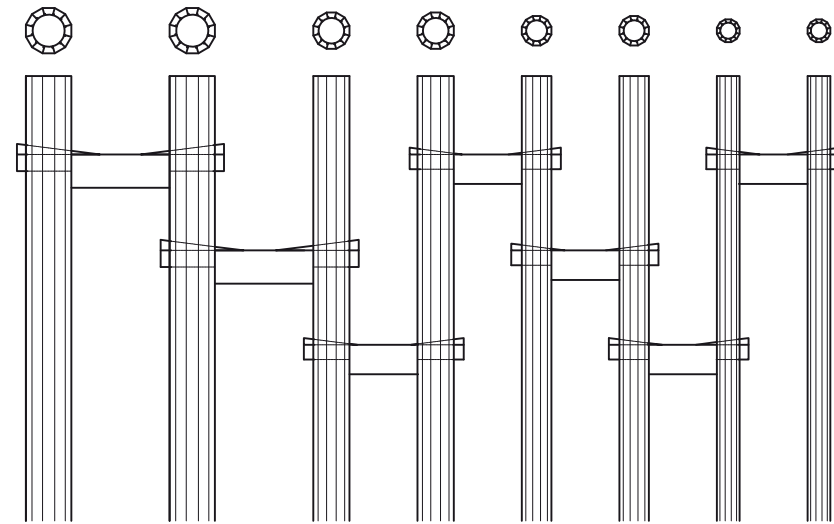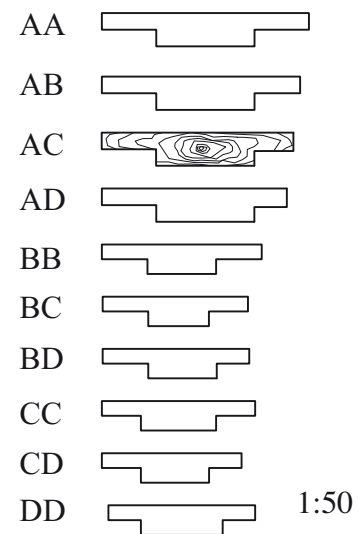


REGLAR - hyvade standardreglar i två storlekar. Sågas upp i förväg och sammankilas med comwoodpelarna på plats.

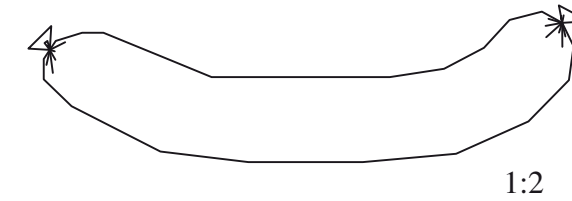

KORV - varmkorv i cellosabaserat korvskinn fyller magen. Senapen kan fås i pappförpackning, men barkbrödet skippar vi.

SITTSÄCK - en säck av cellulosa-baserad viskos, fylld med pellets och spån. Den är fastknuten i reglarna, ena änden bildar sittpuff, den andra böljar ner mot golvet.

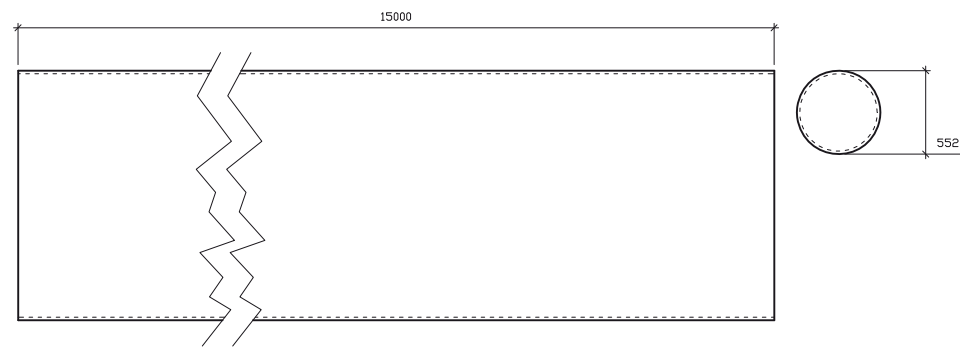

1:50



PELARE  
Comwoodpelare i fyra storlekar i standardlängden fem meter. Ihåliga, där kablar kan dras. Obehandlade.

1:50

