




Fasad mot biblioteket

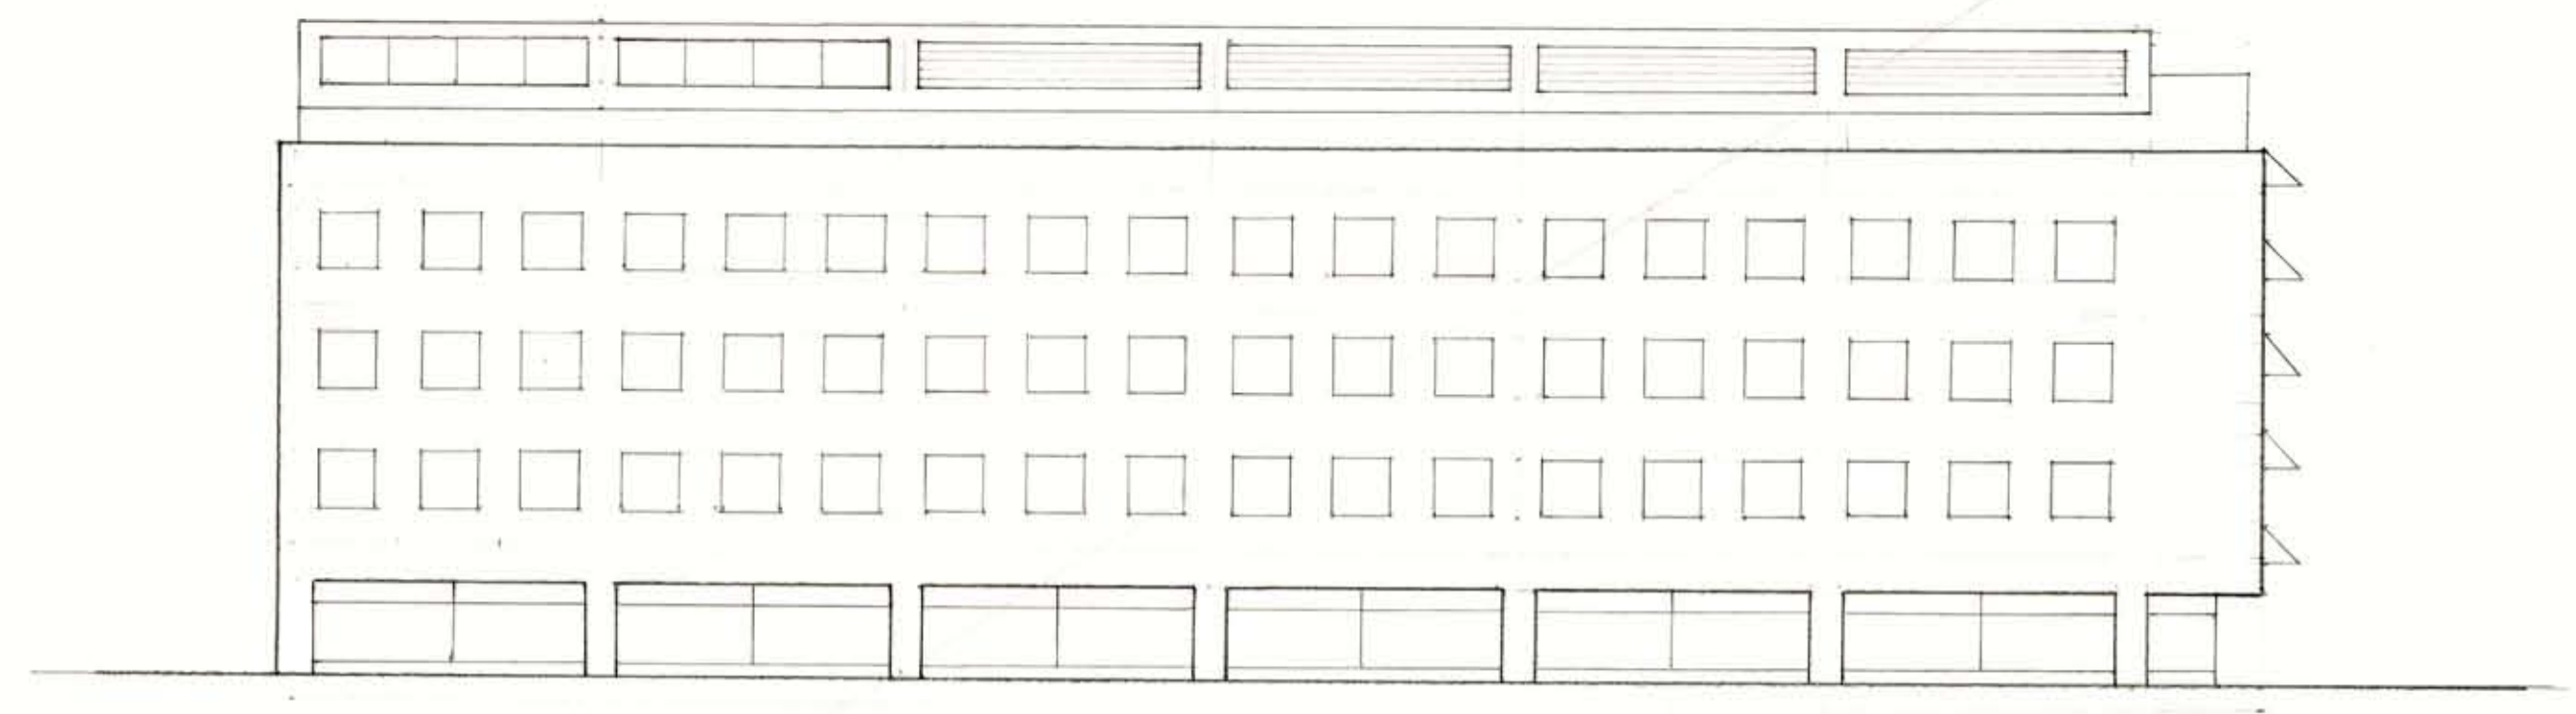


Fasad mot sjukhuset

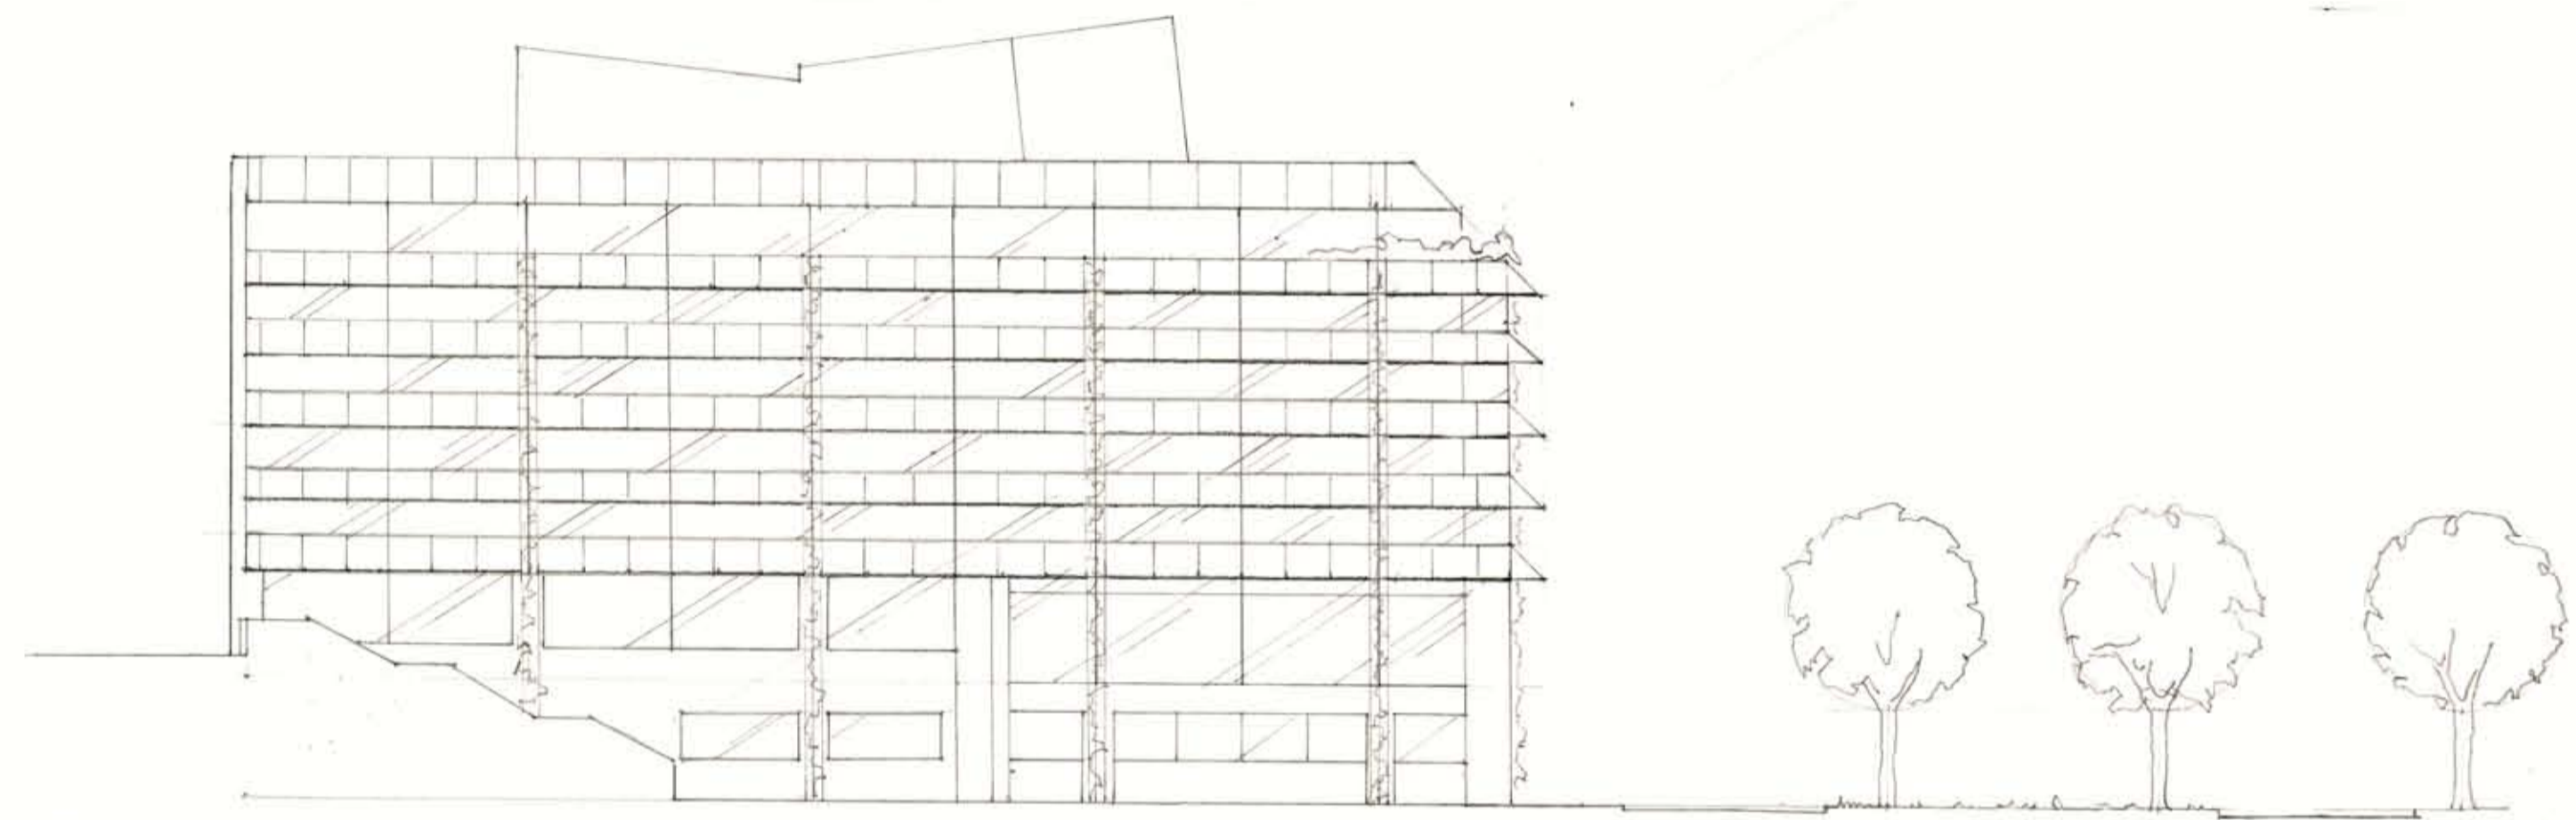


Fasad mot Attundavägen

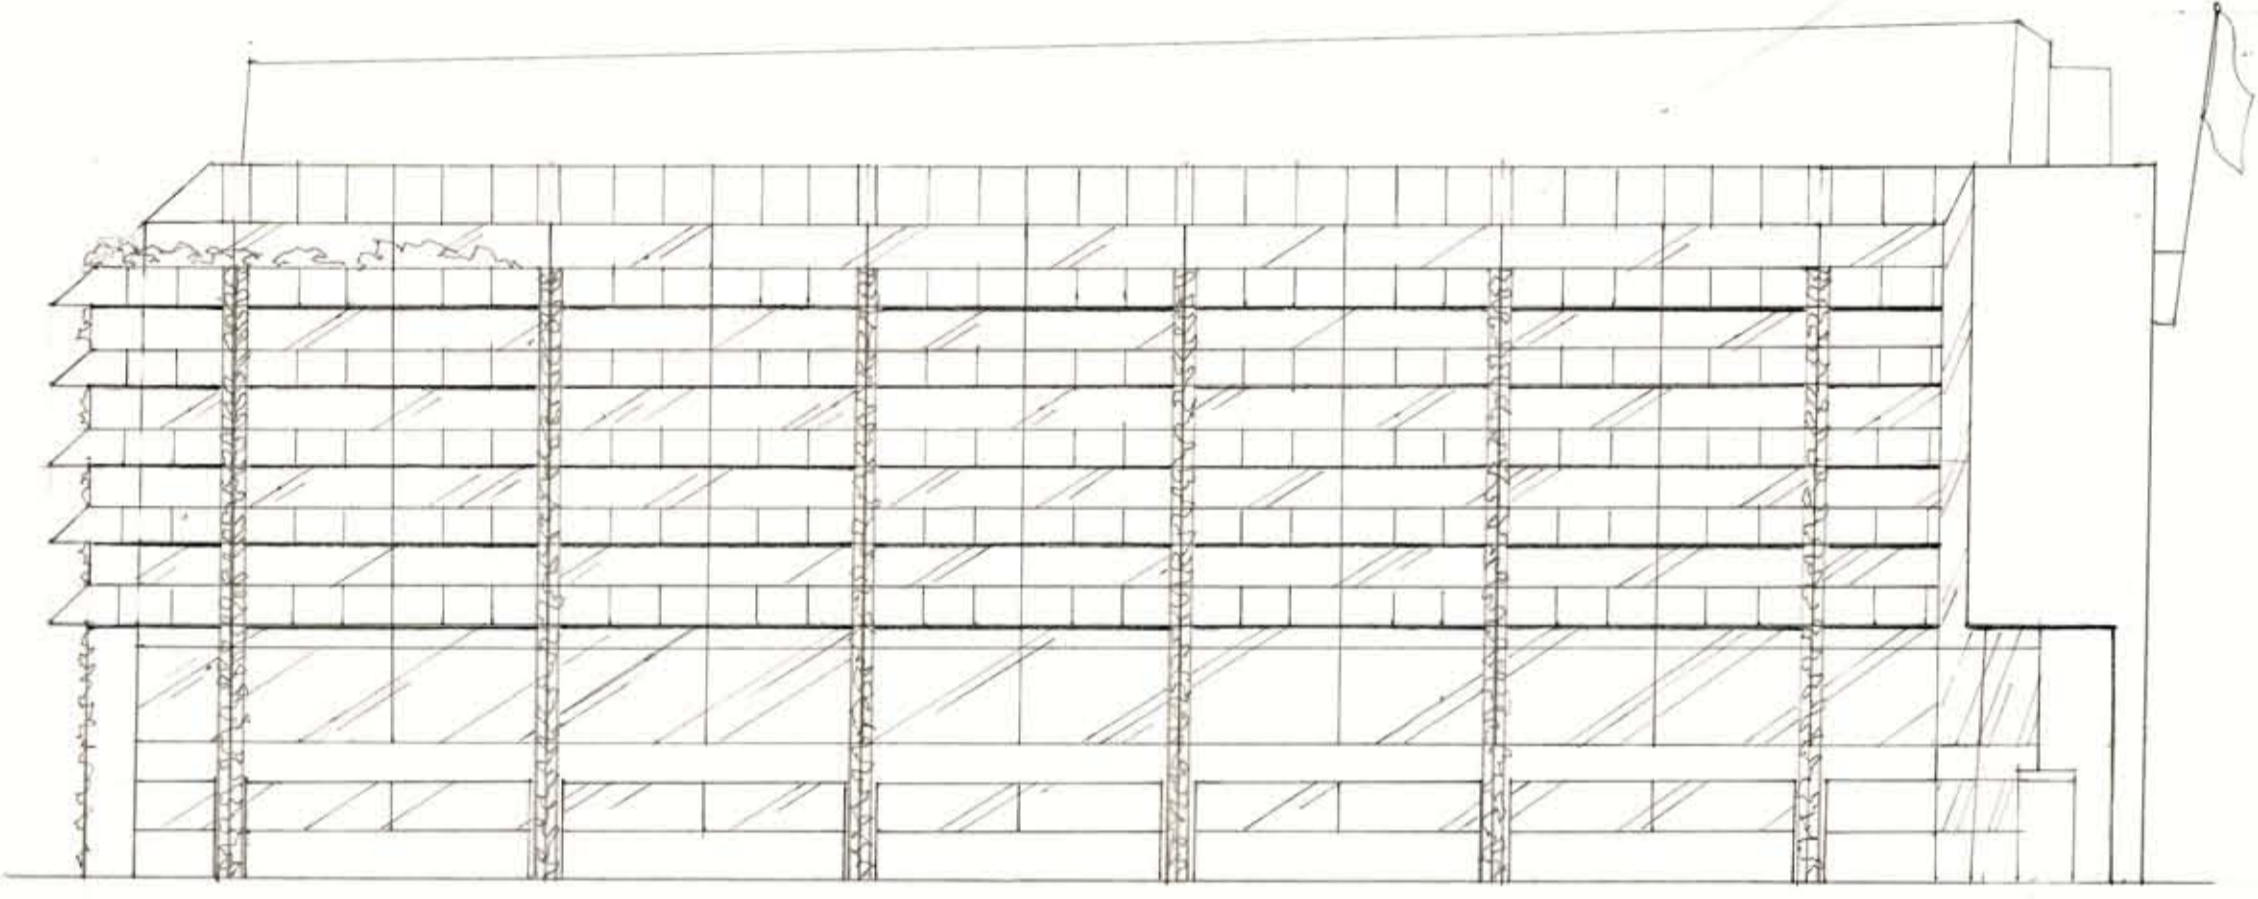

Fasad mot boulevarden

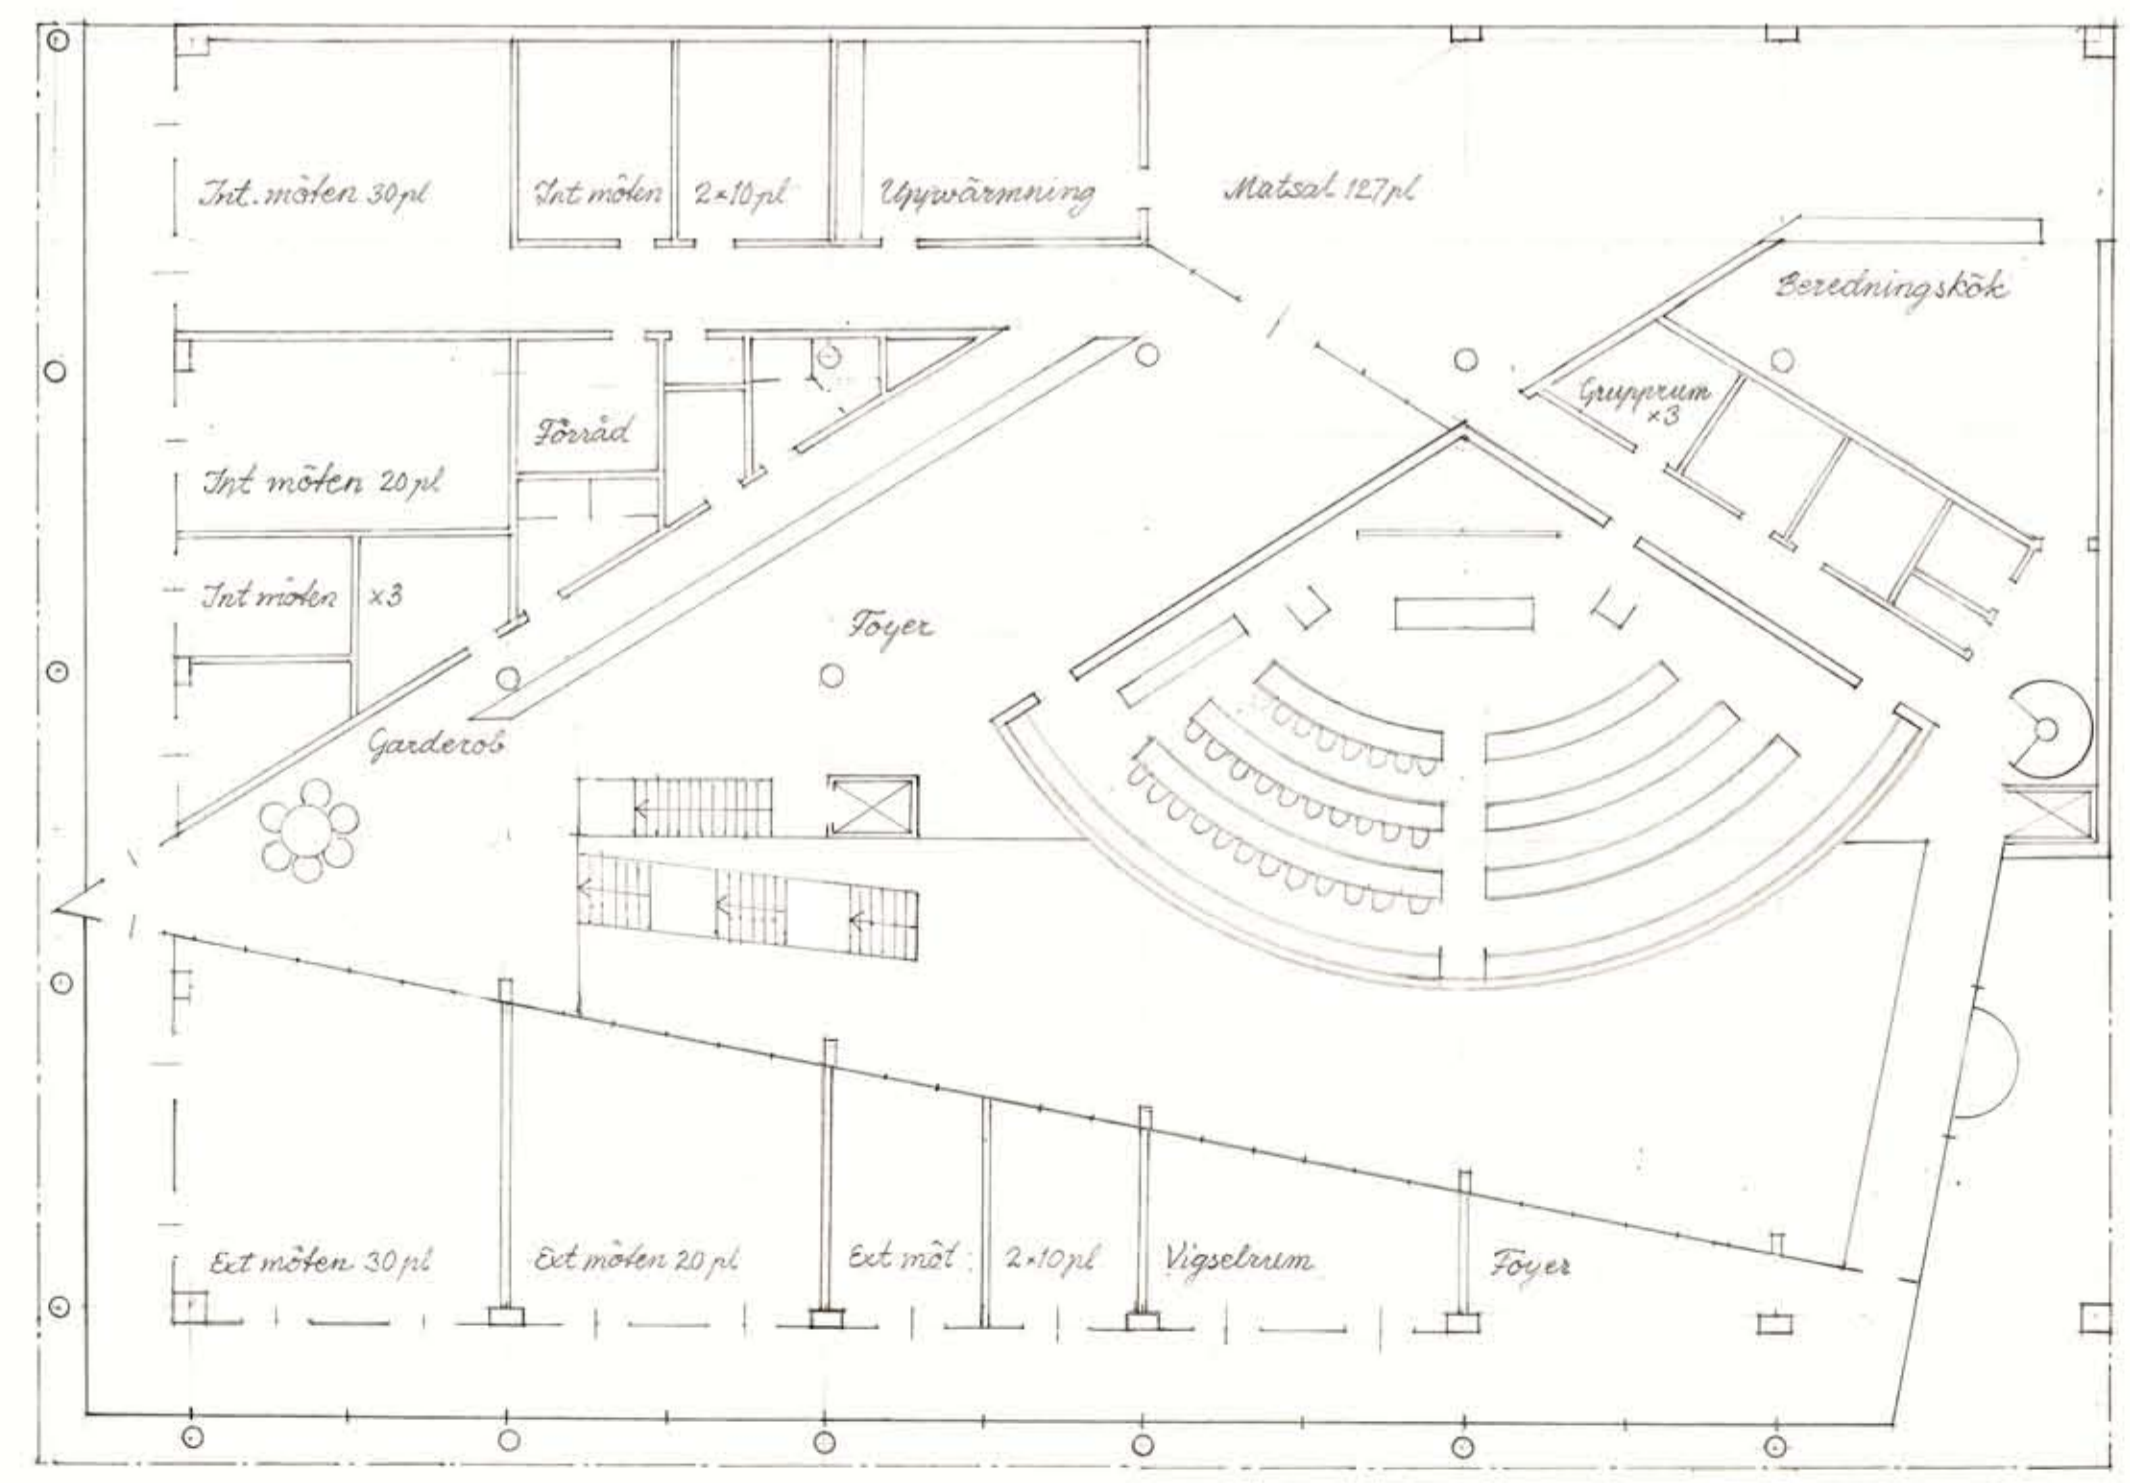

Plan 2, +15,1, skala 1:200

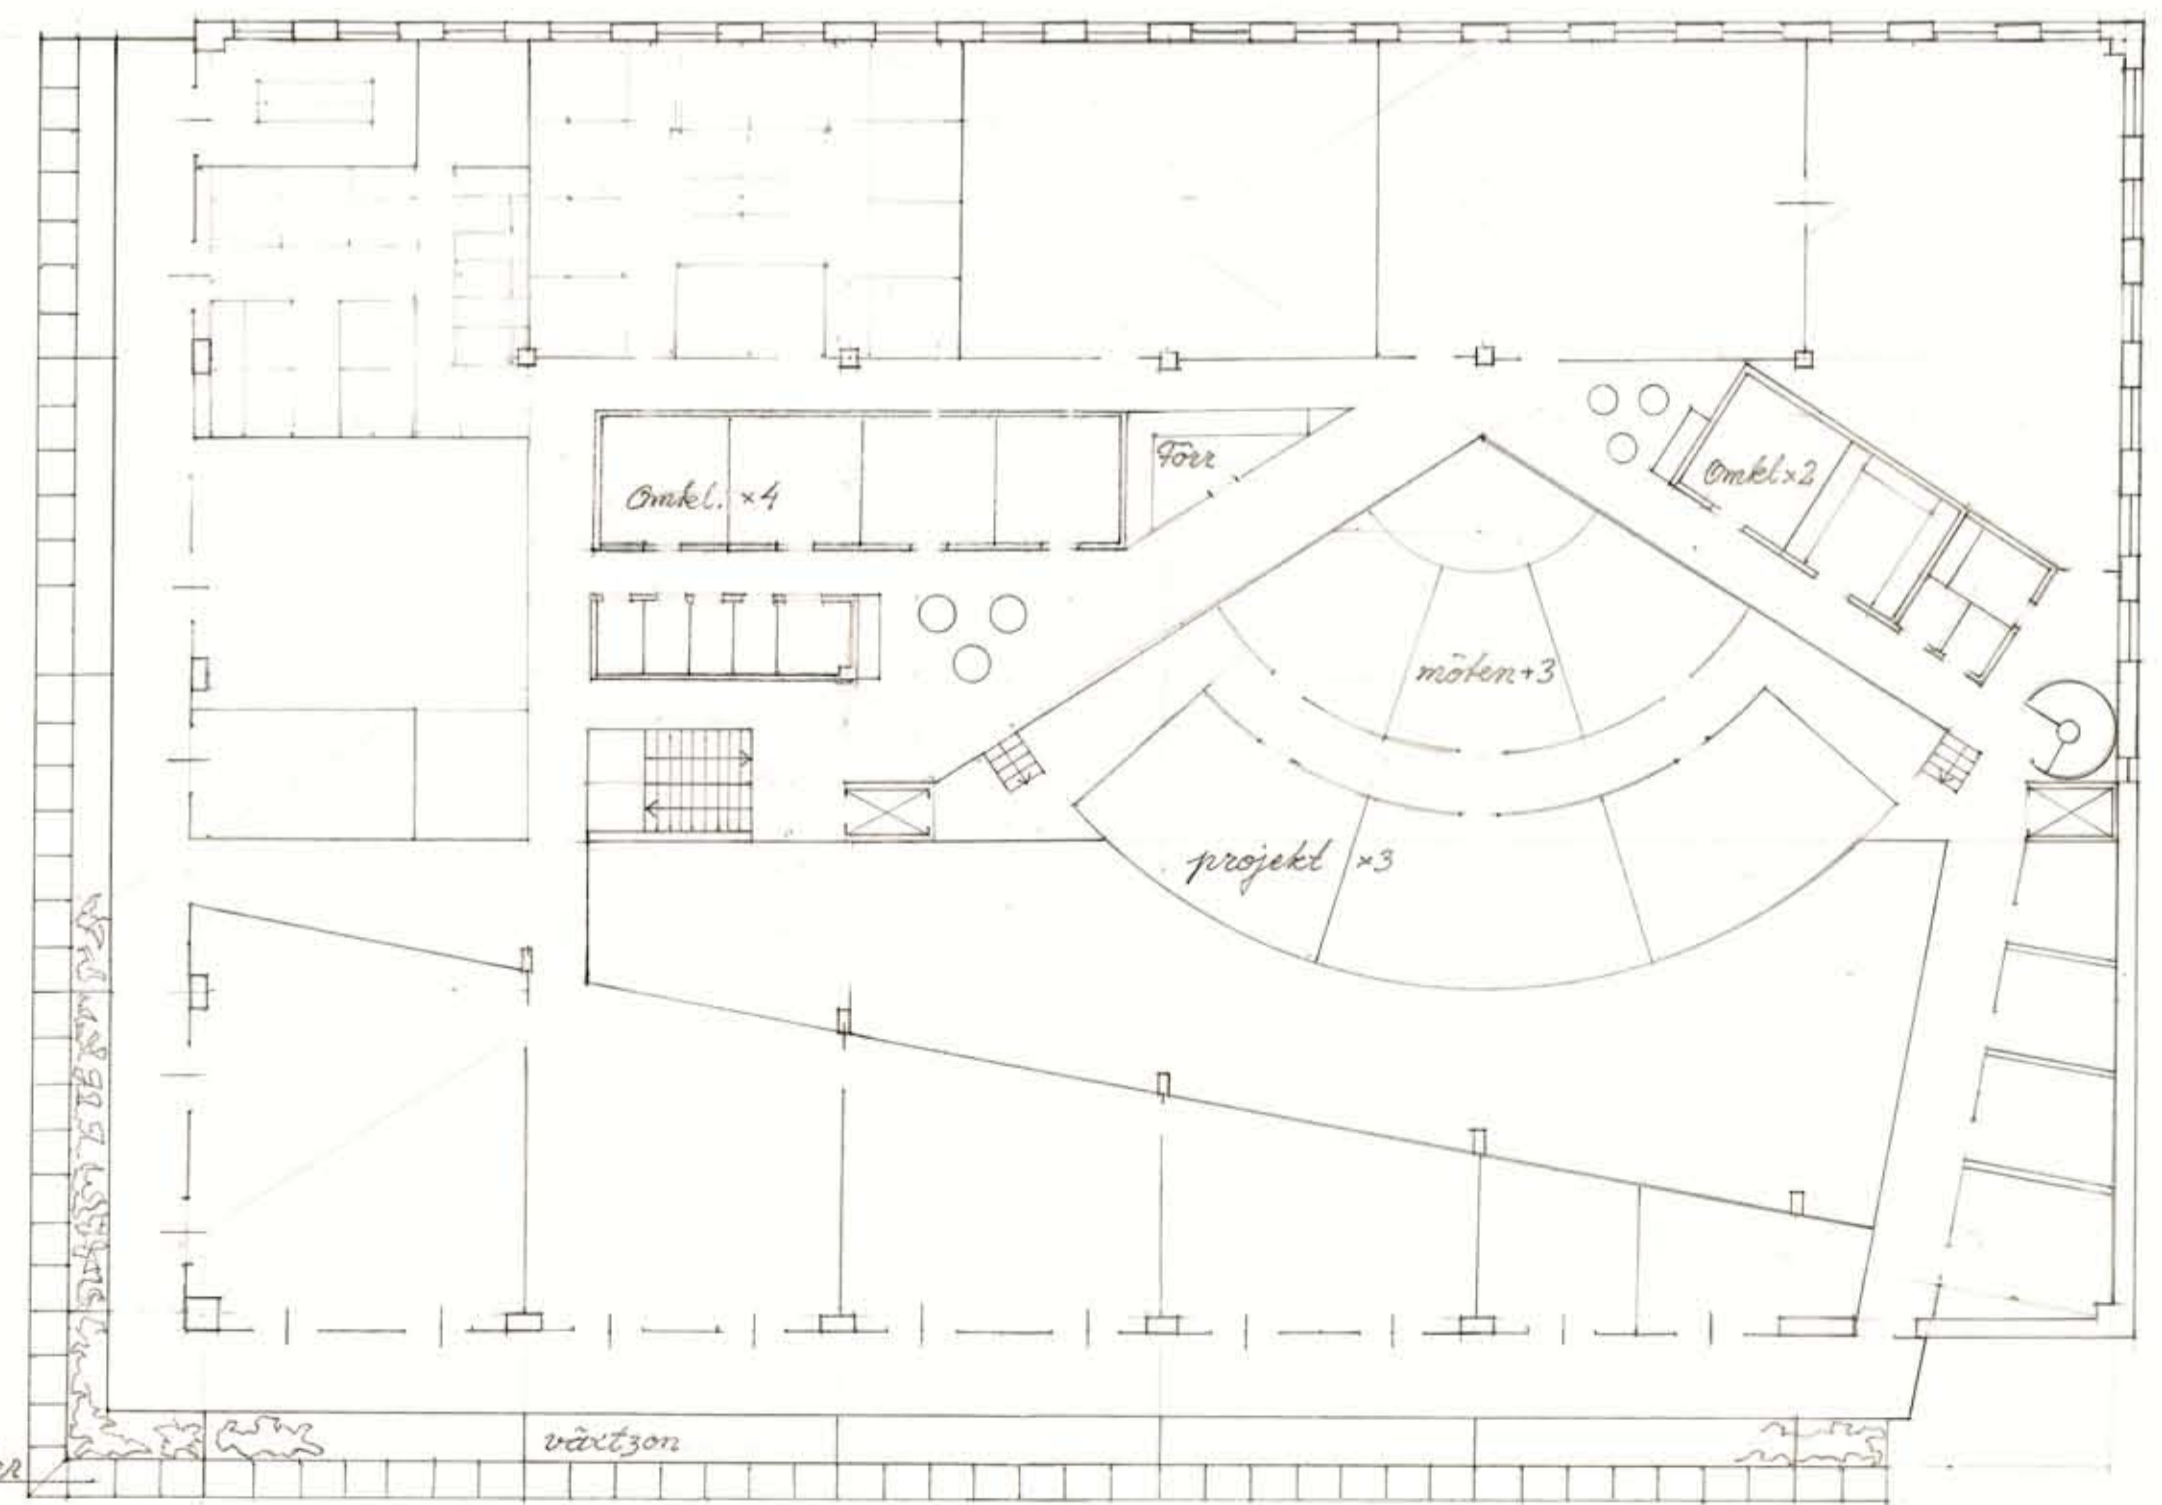


Plan 3, 4, 5 skala 1:200




Interiörperspektiv från entrén, ögonavstånd 25 cm




Perspektiv från fotopunkten, ögonavstånd 25 cm

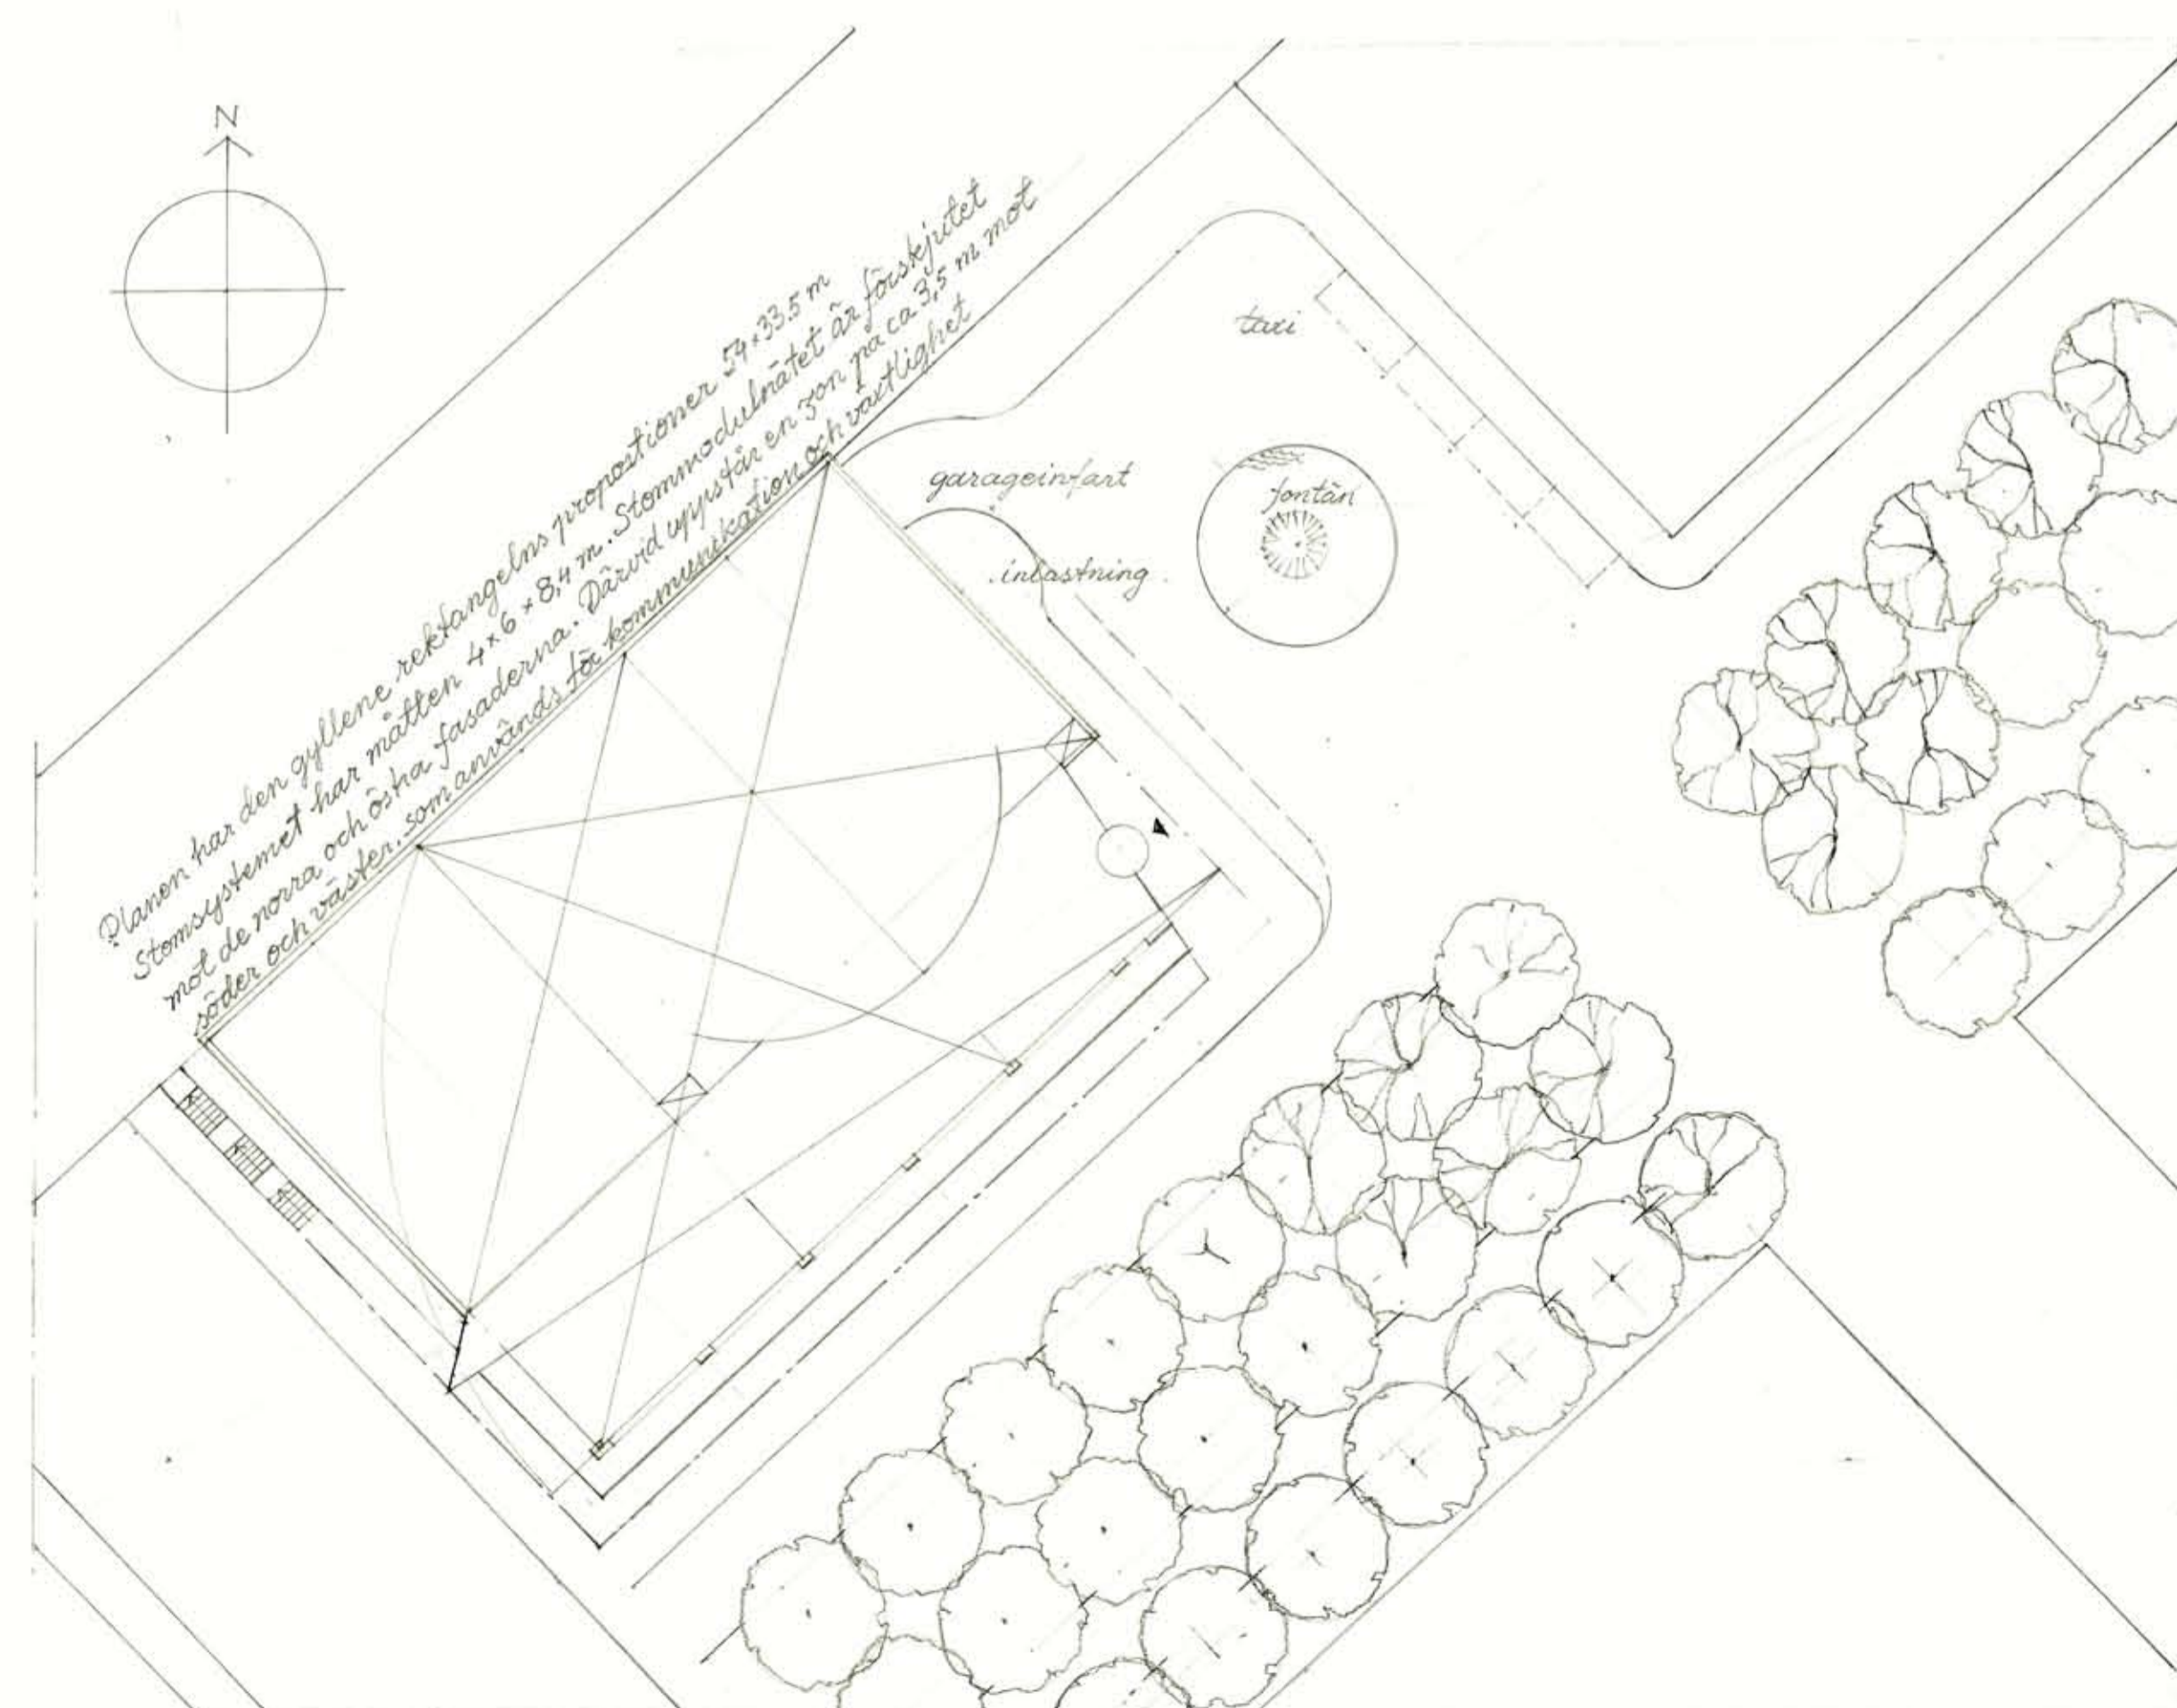


Situationsplan, skala 1:400

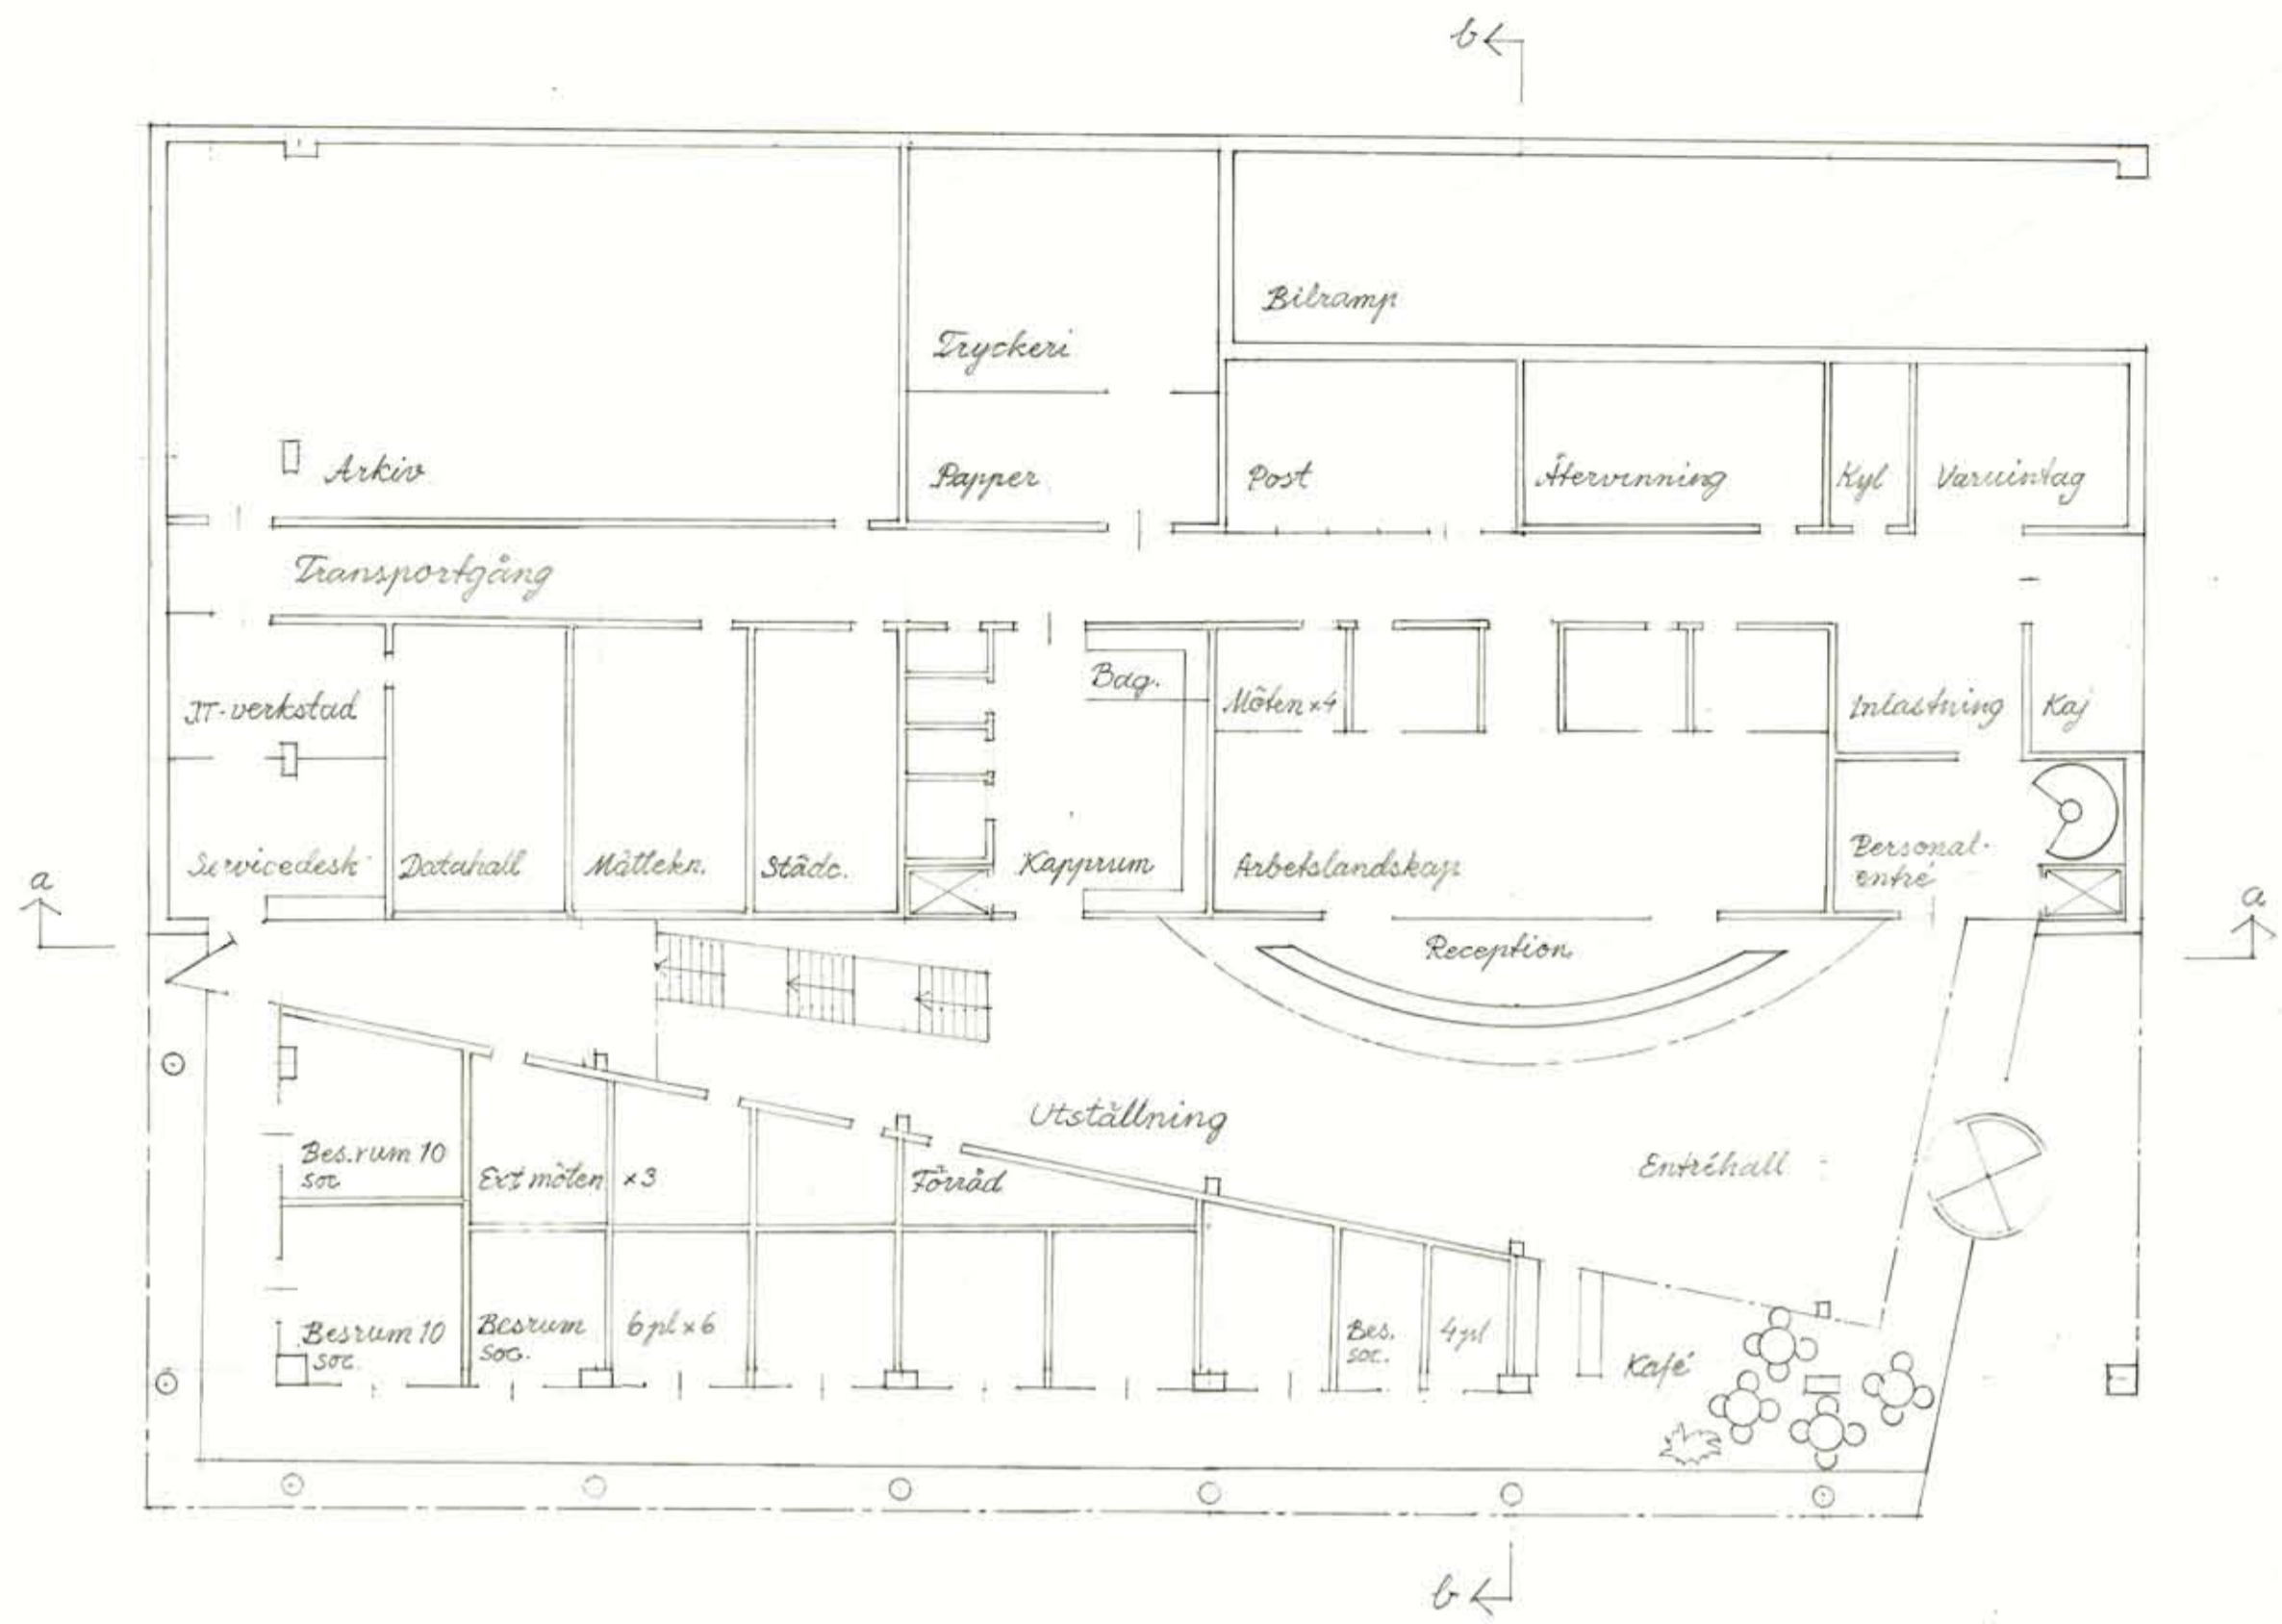


Plan 1 +11.5, skala 1:200

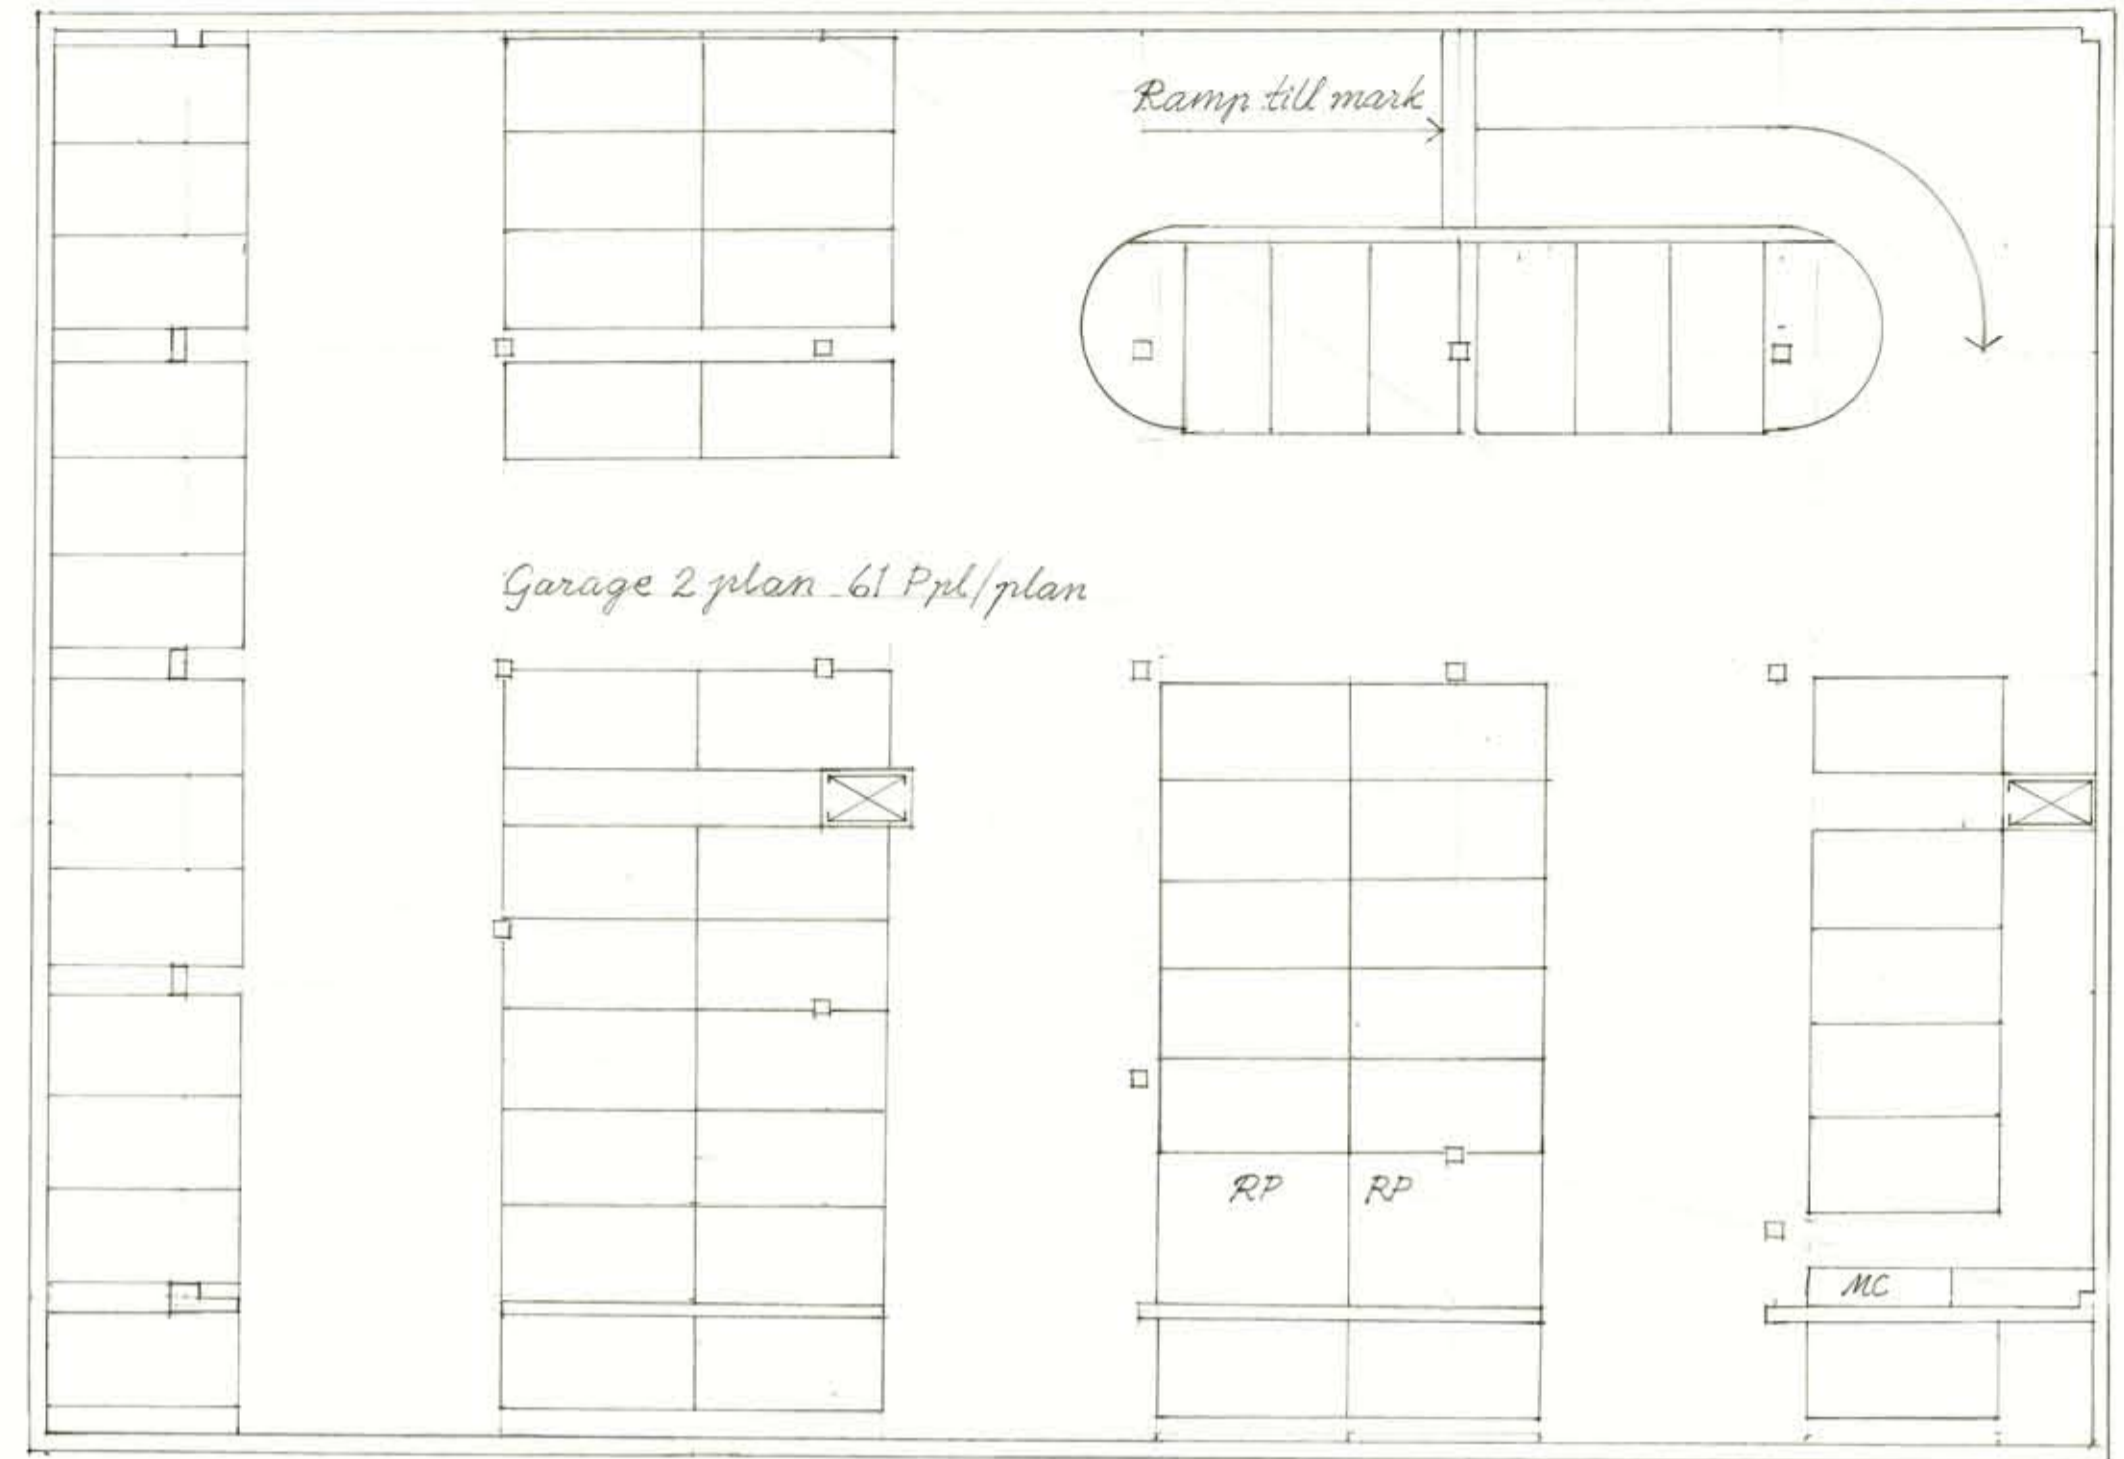


Garage 2 plan -61 Ppl/plan

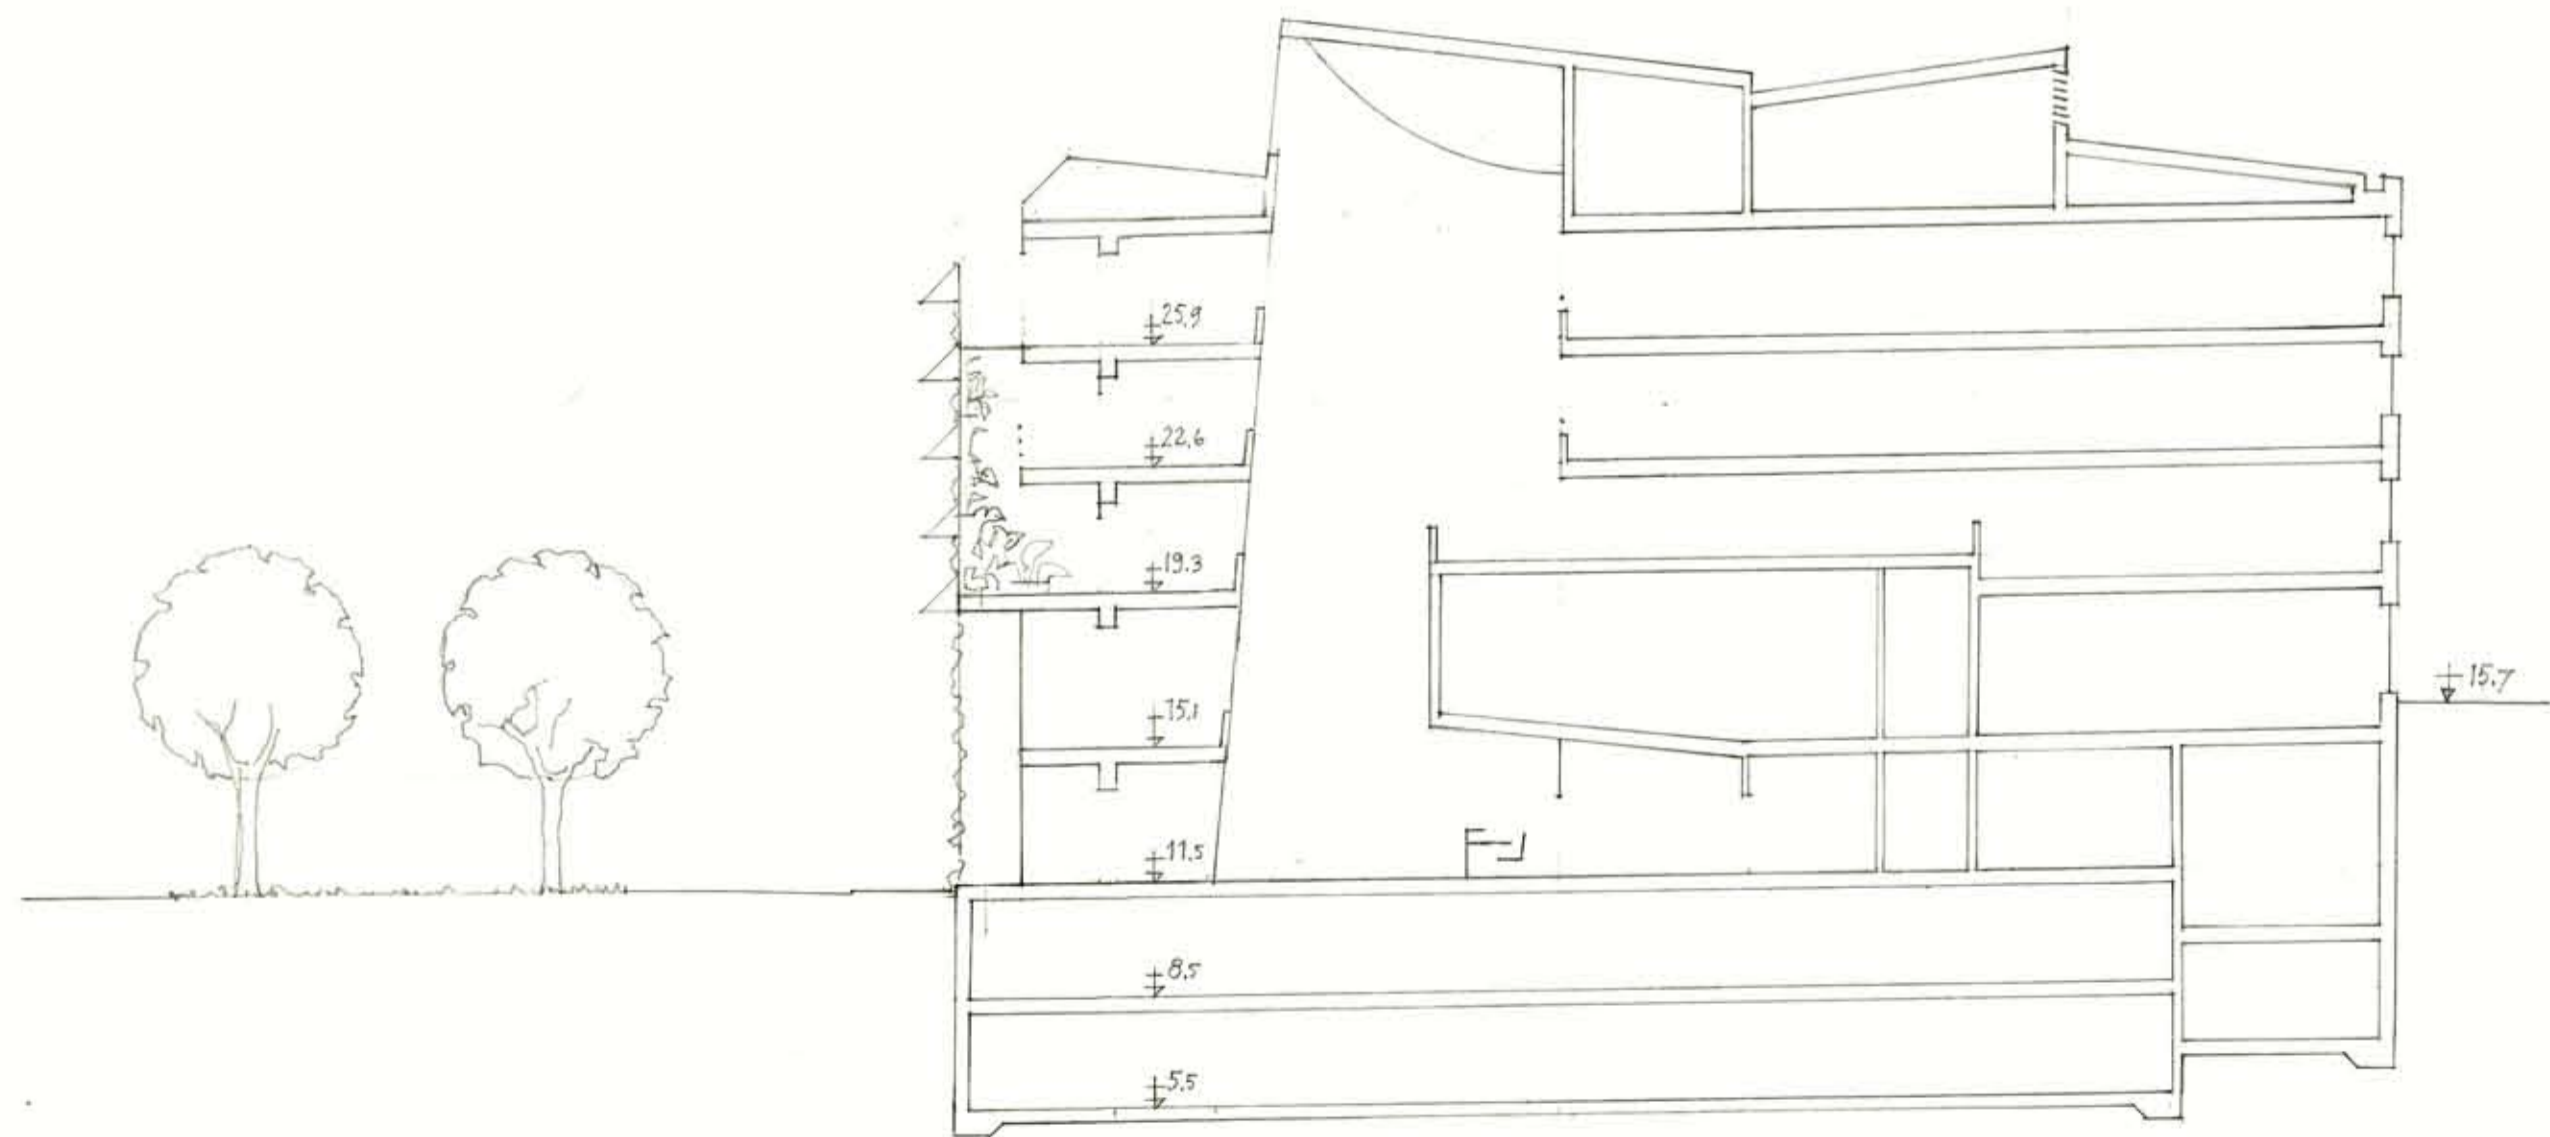


Sektion b-b

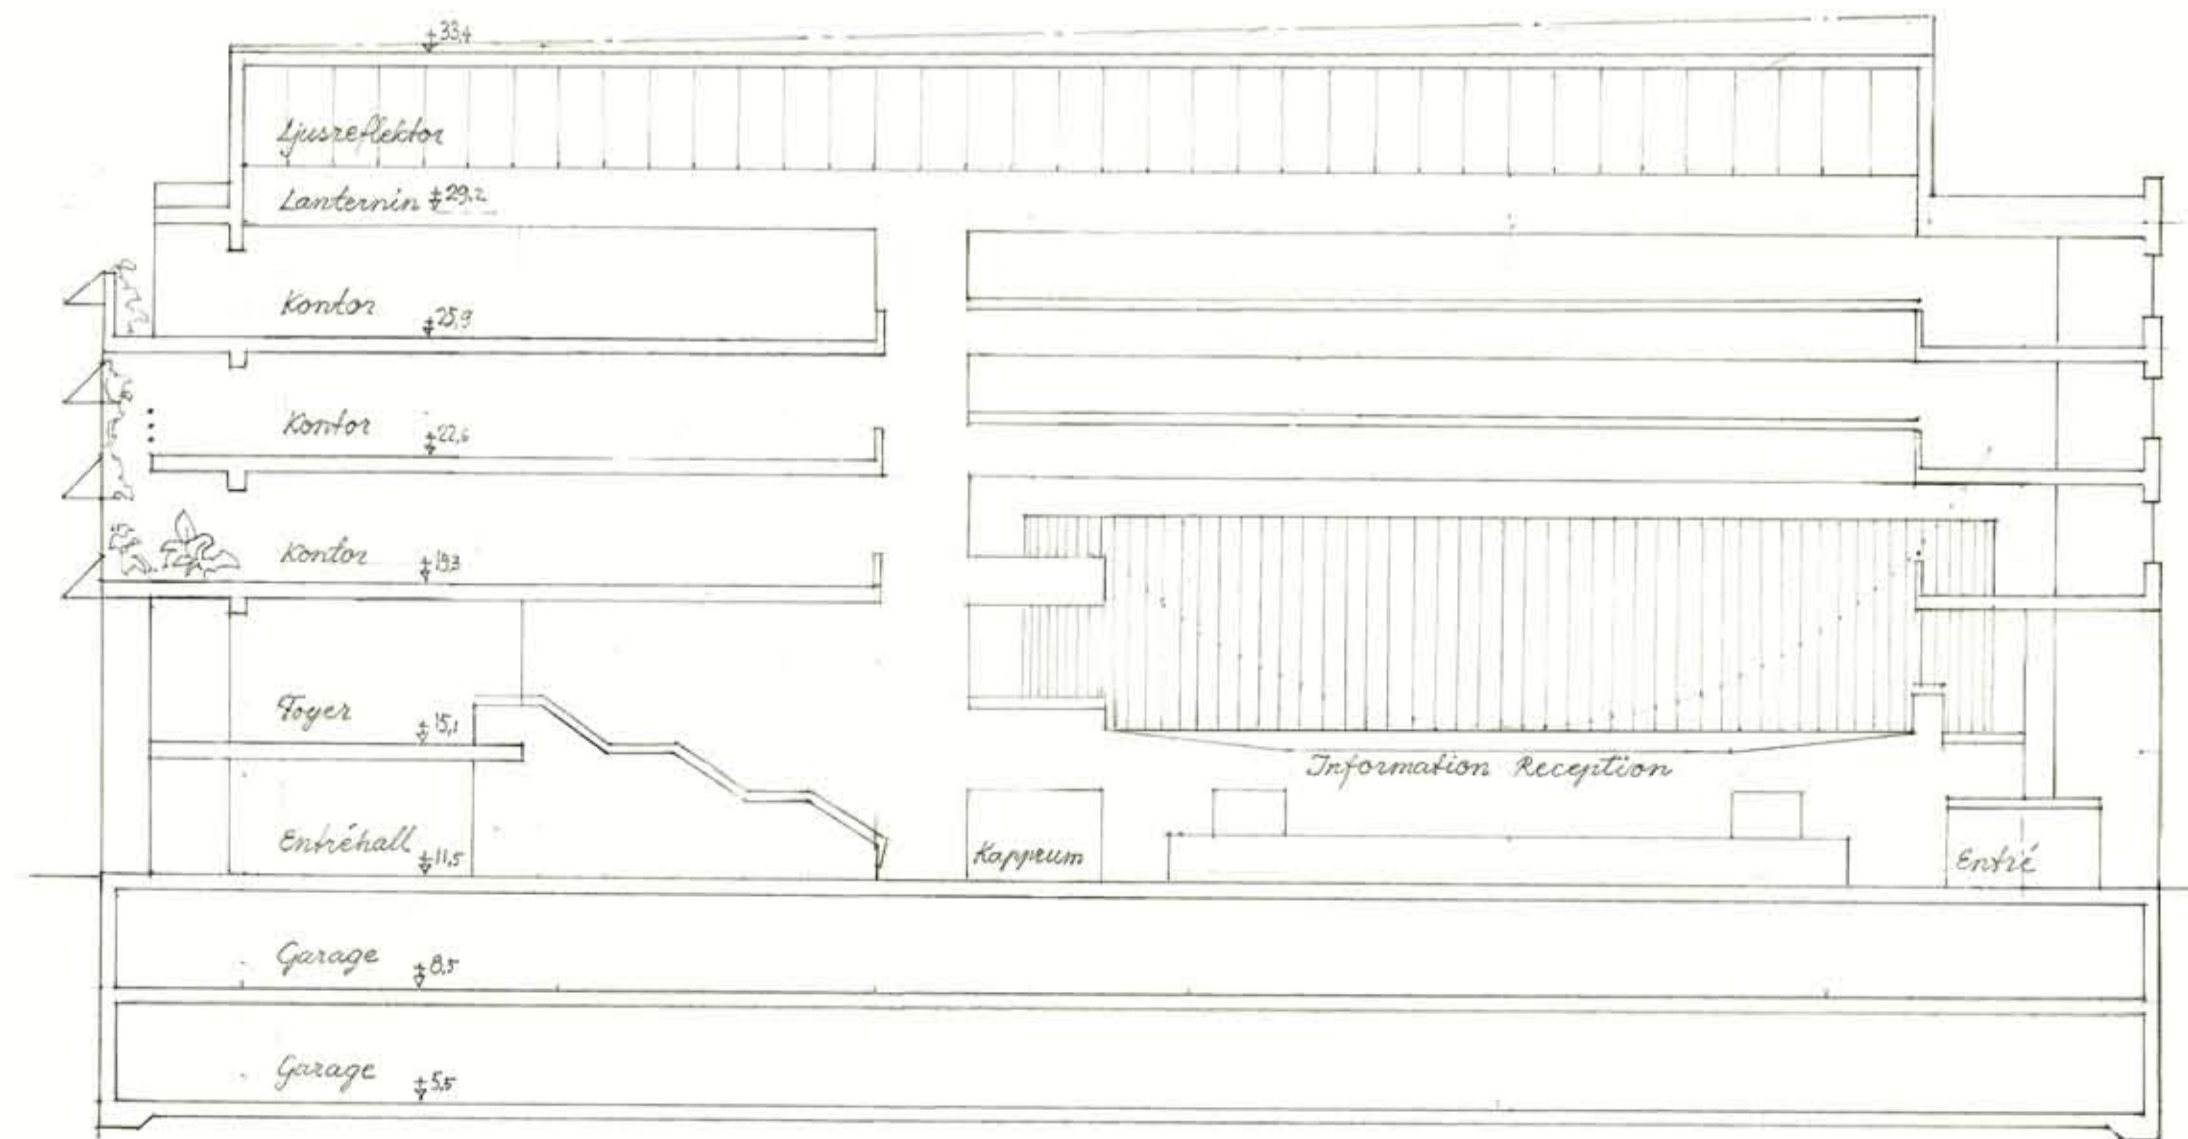

Sektion a-a

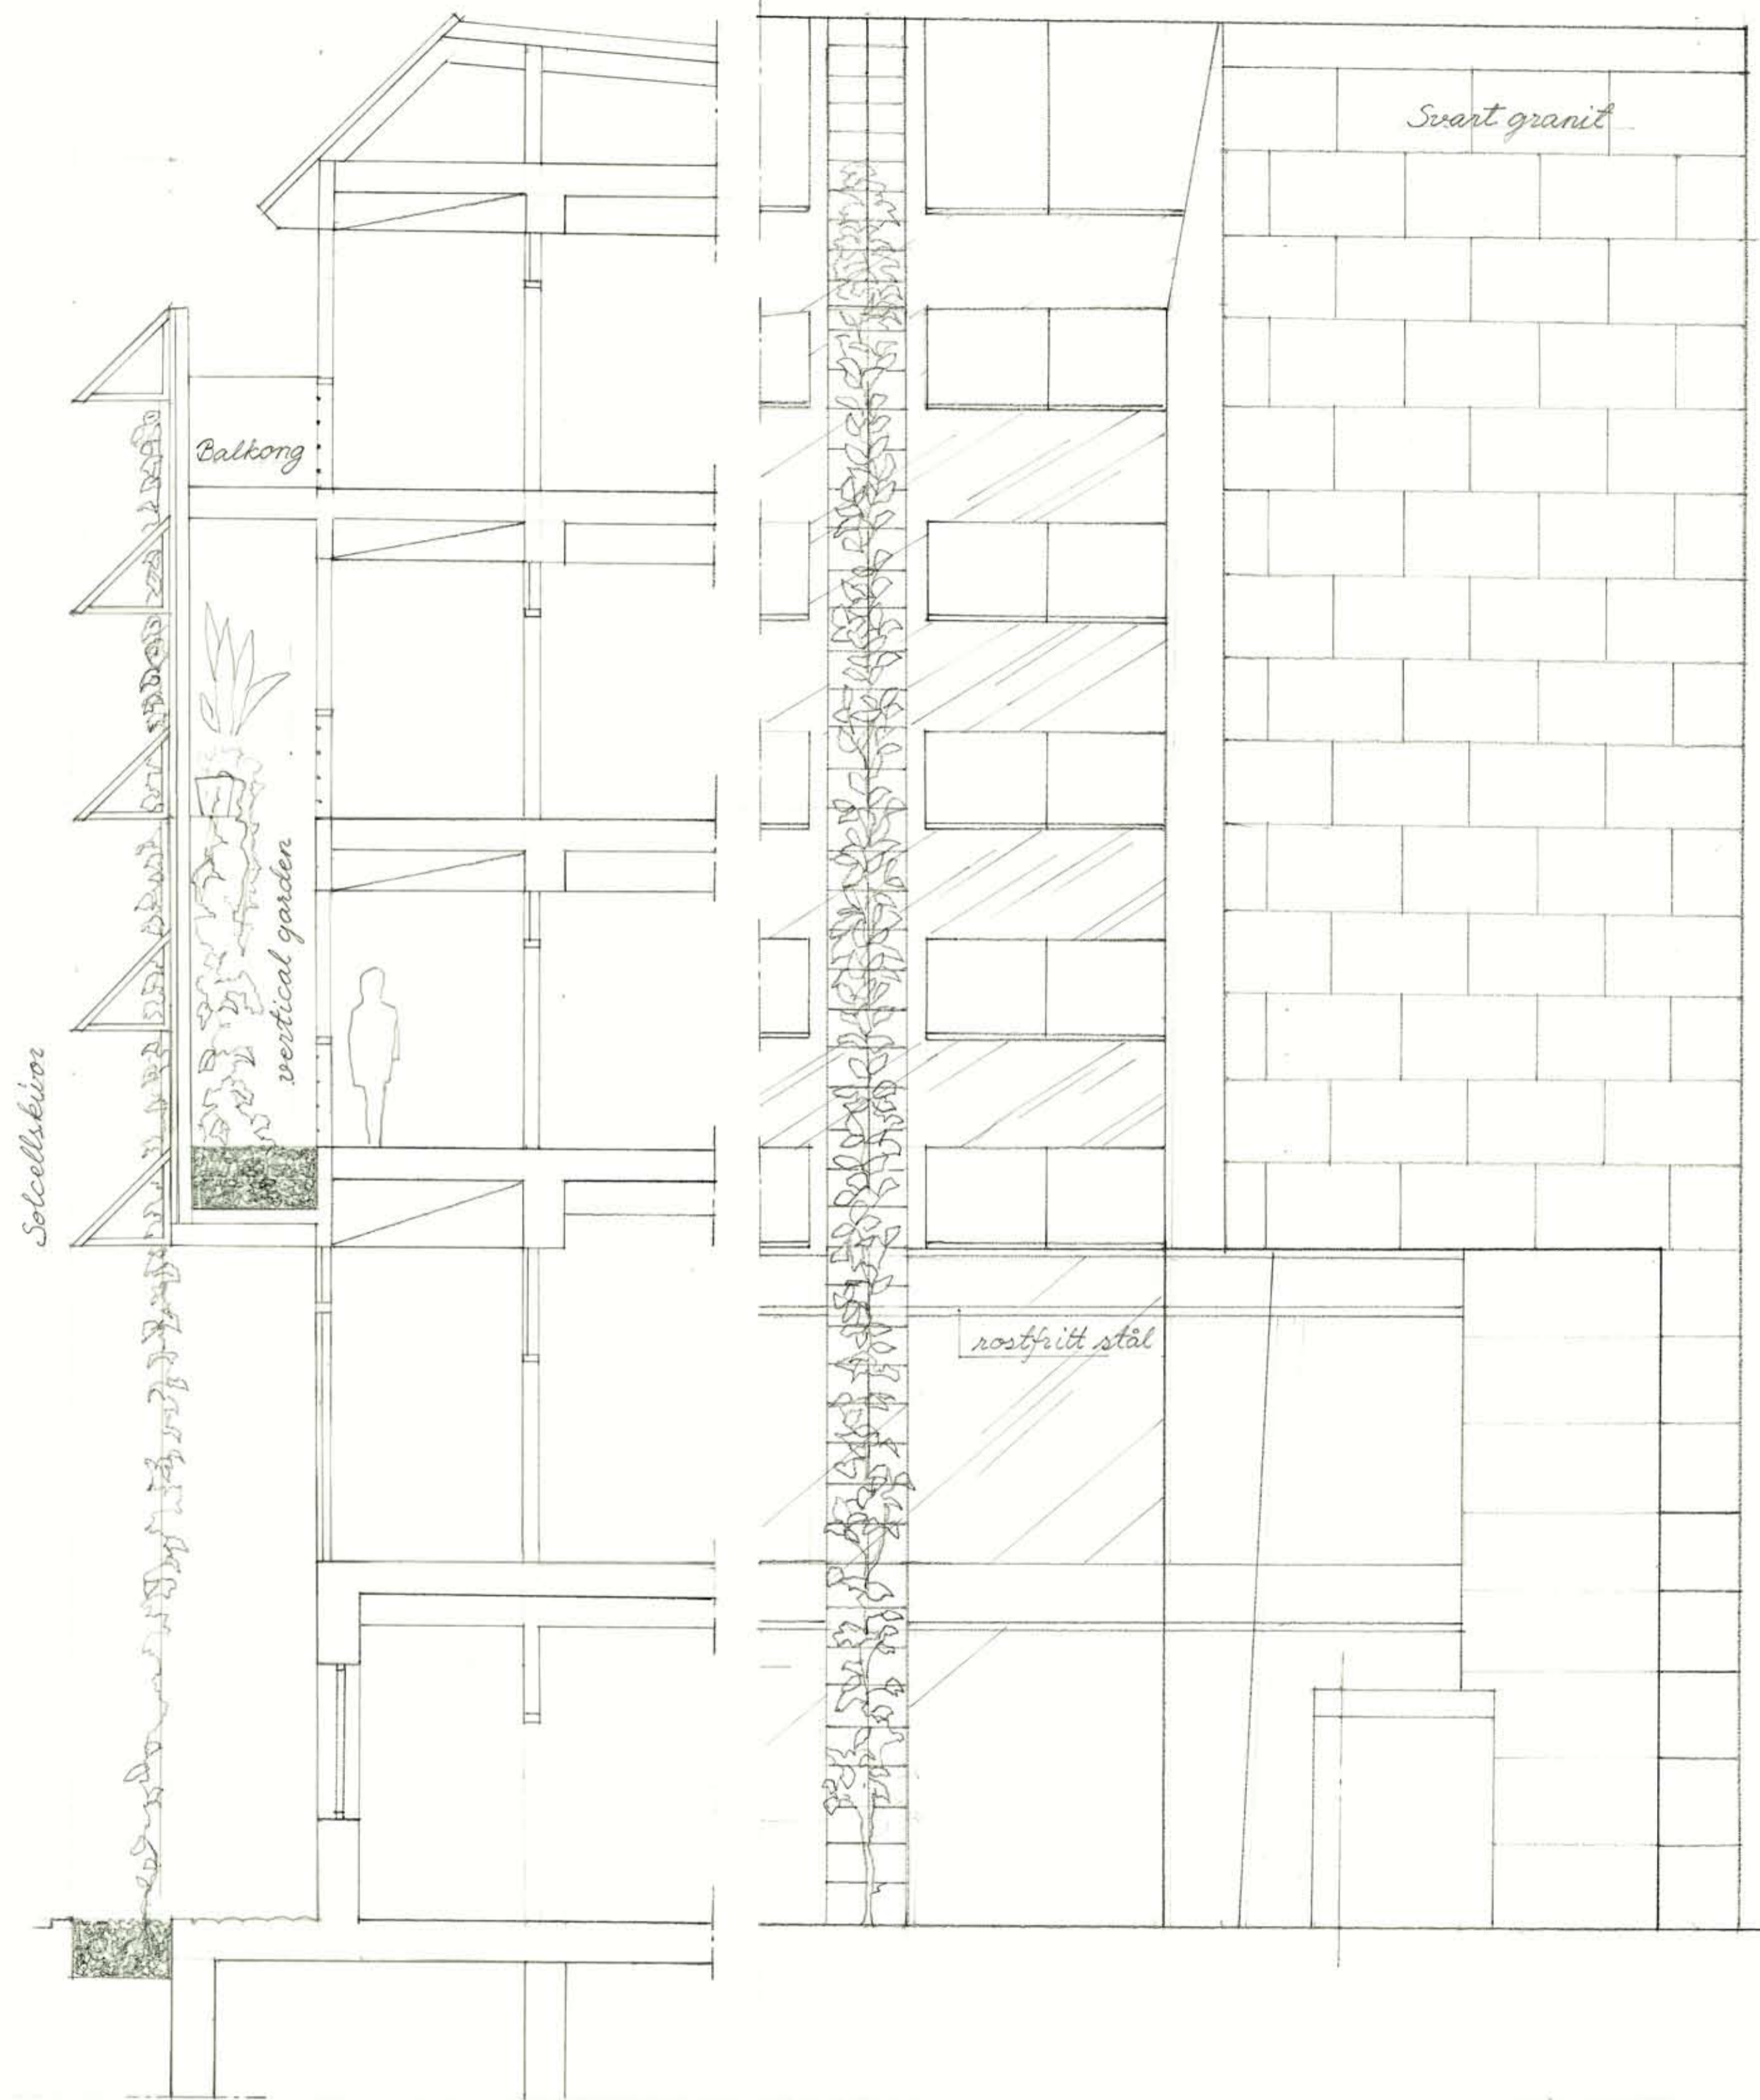


Sektion och elevation skala 1:50

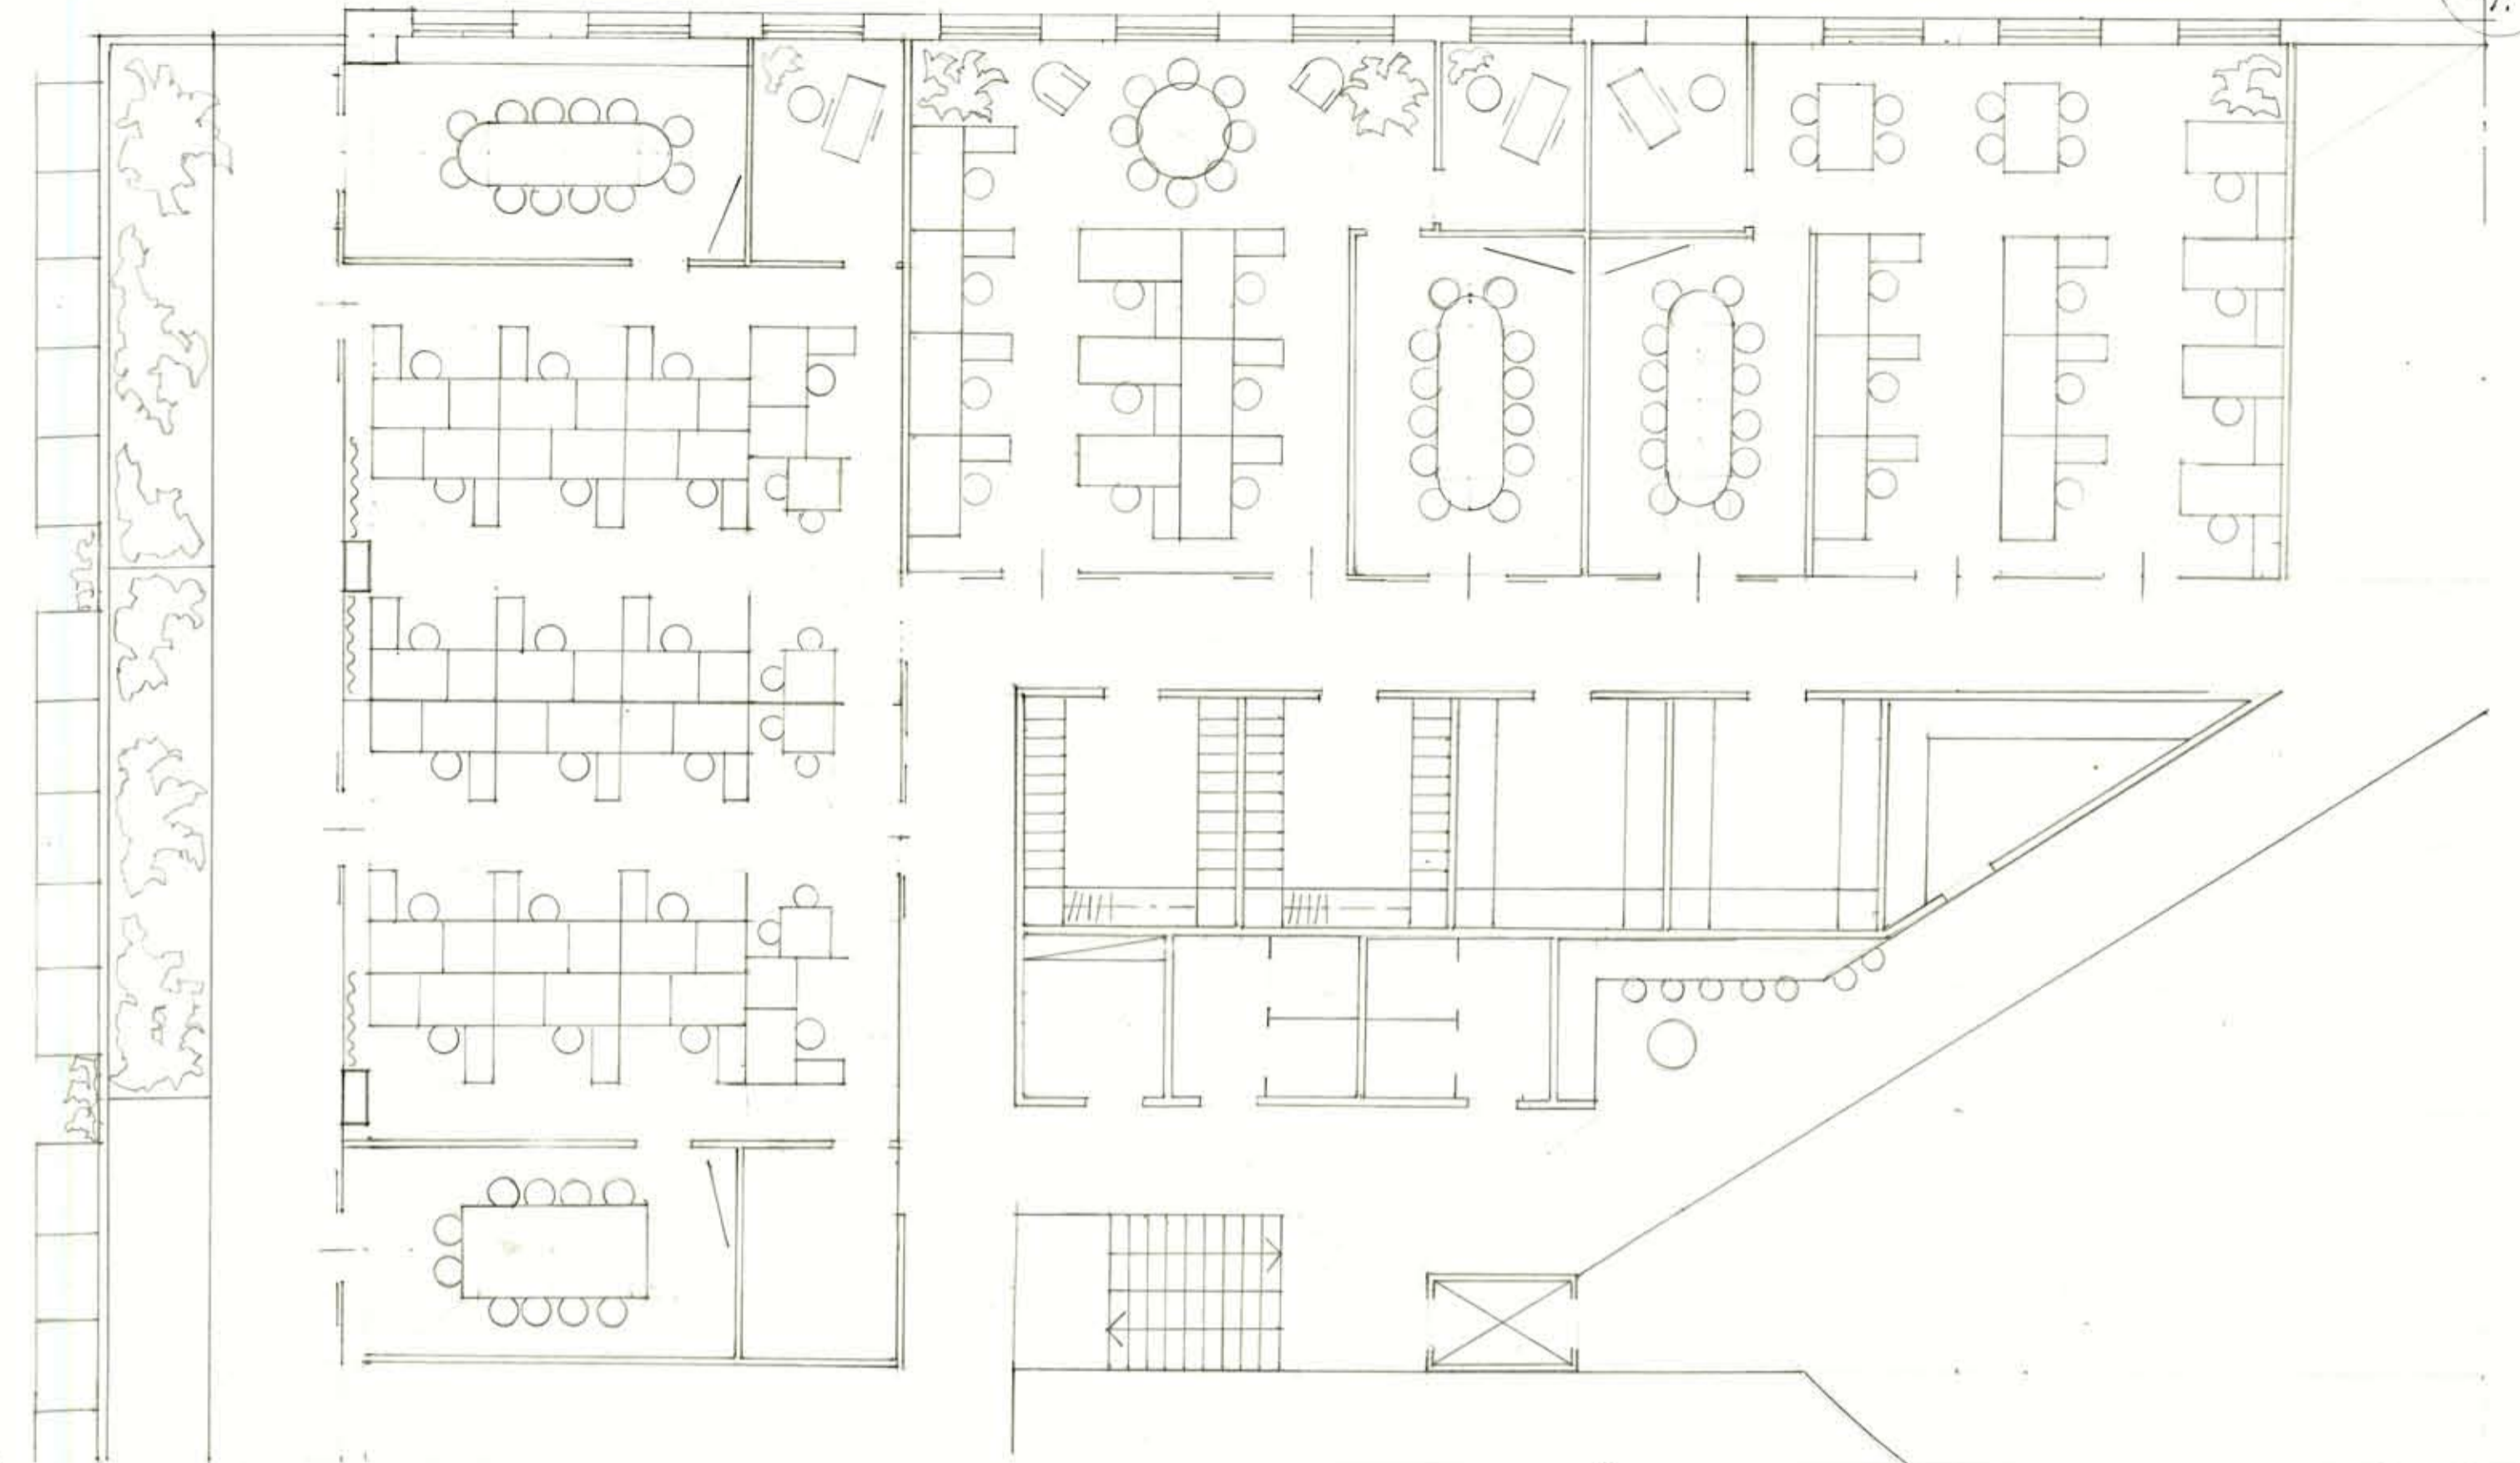

Exempel ateljé och kontor

Exempel Lounge, skala 1:100

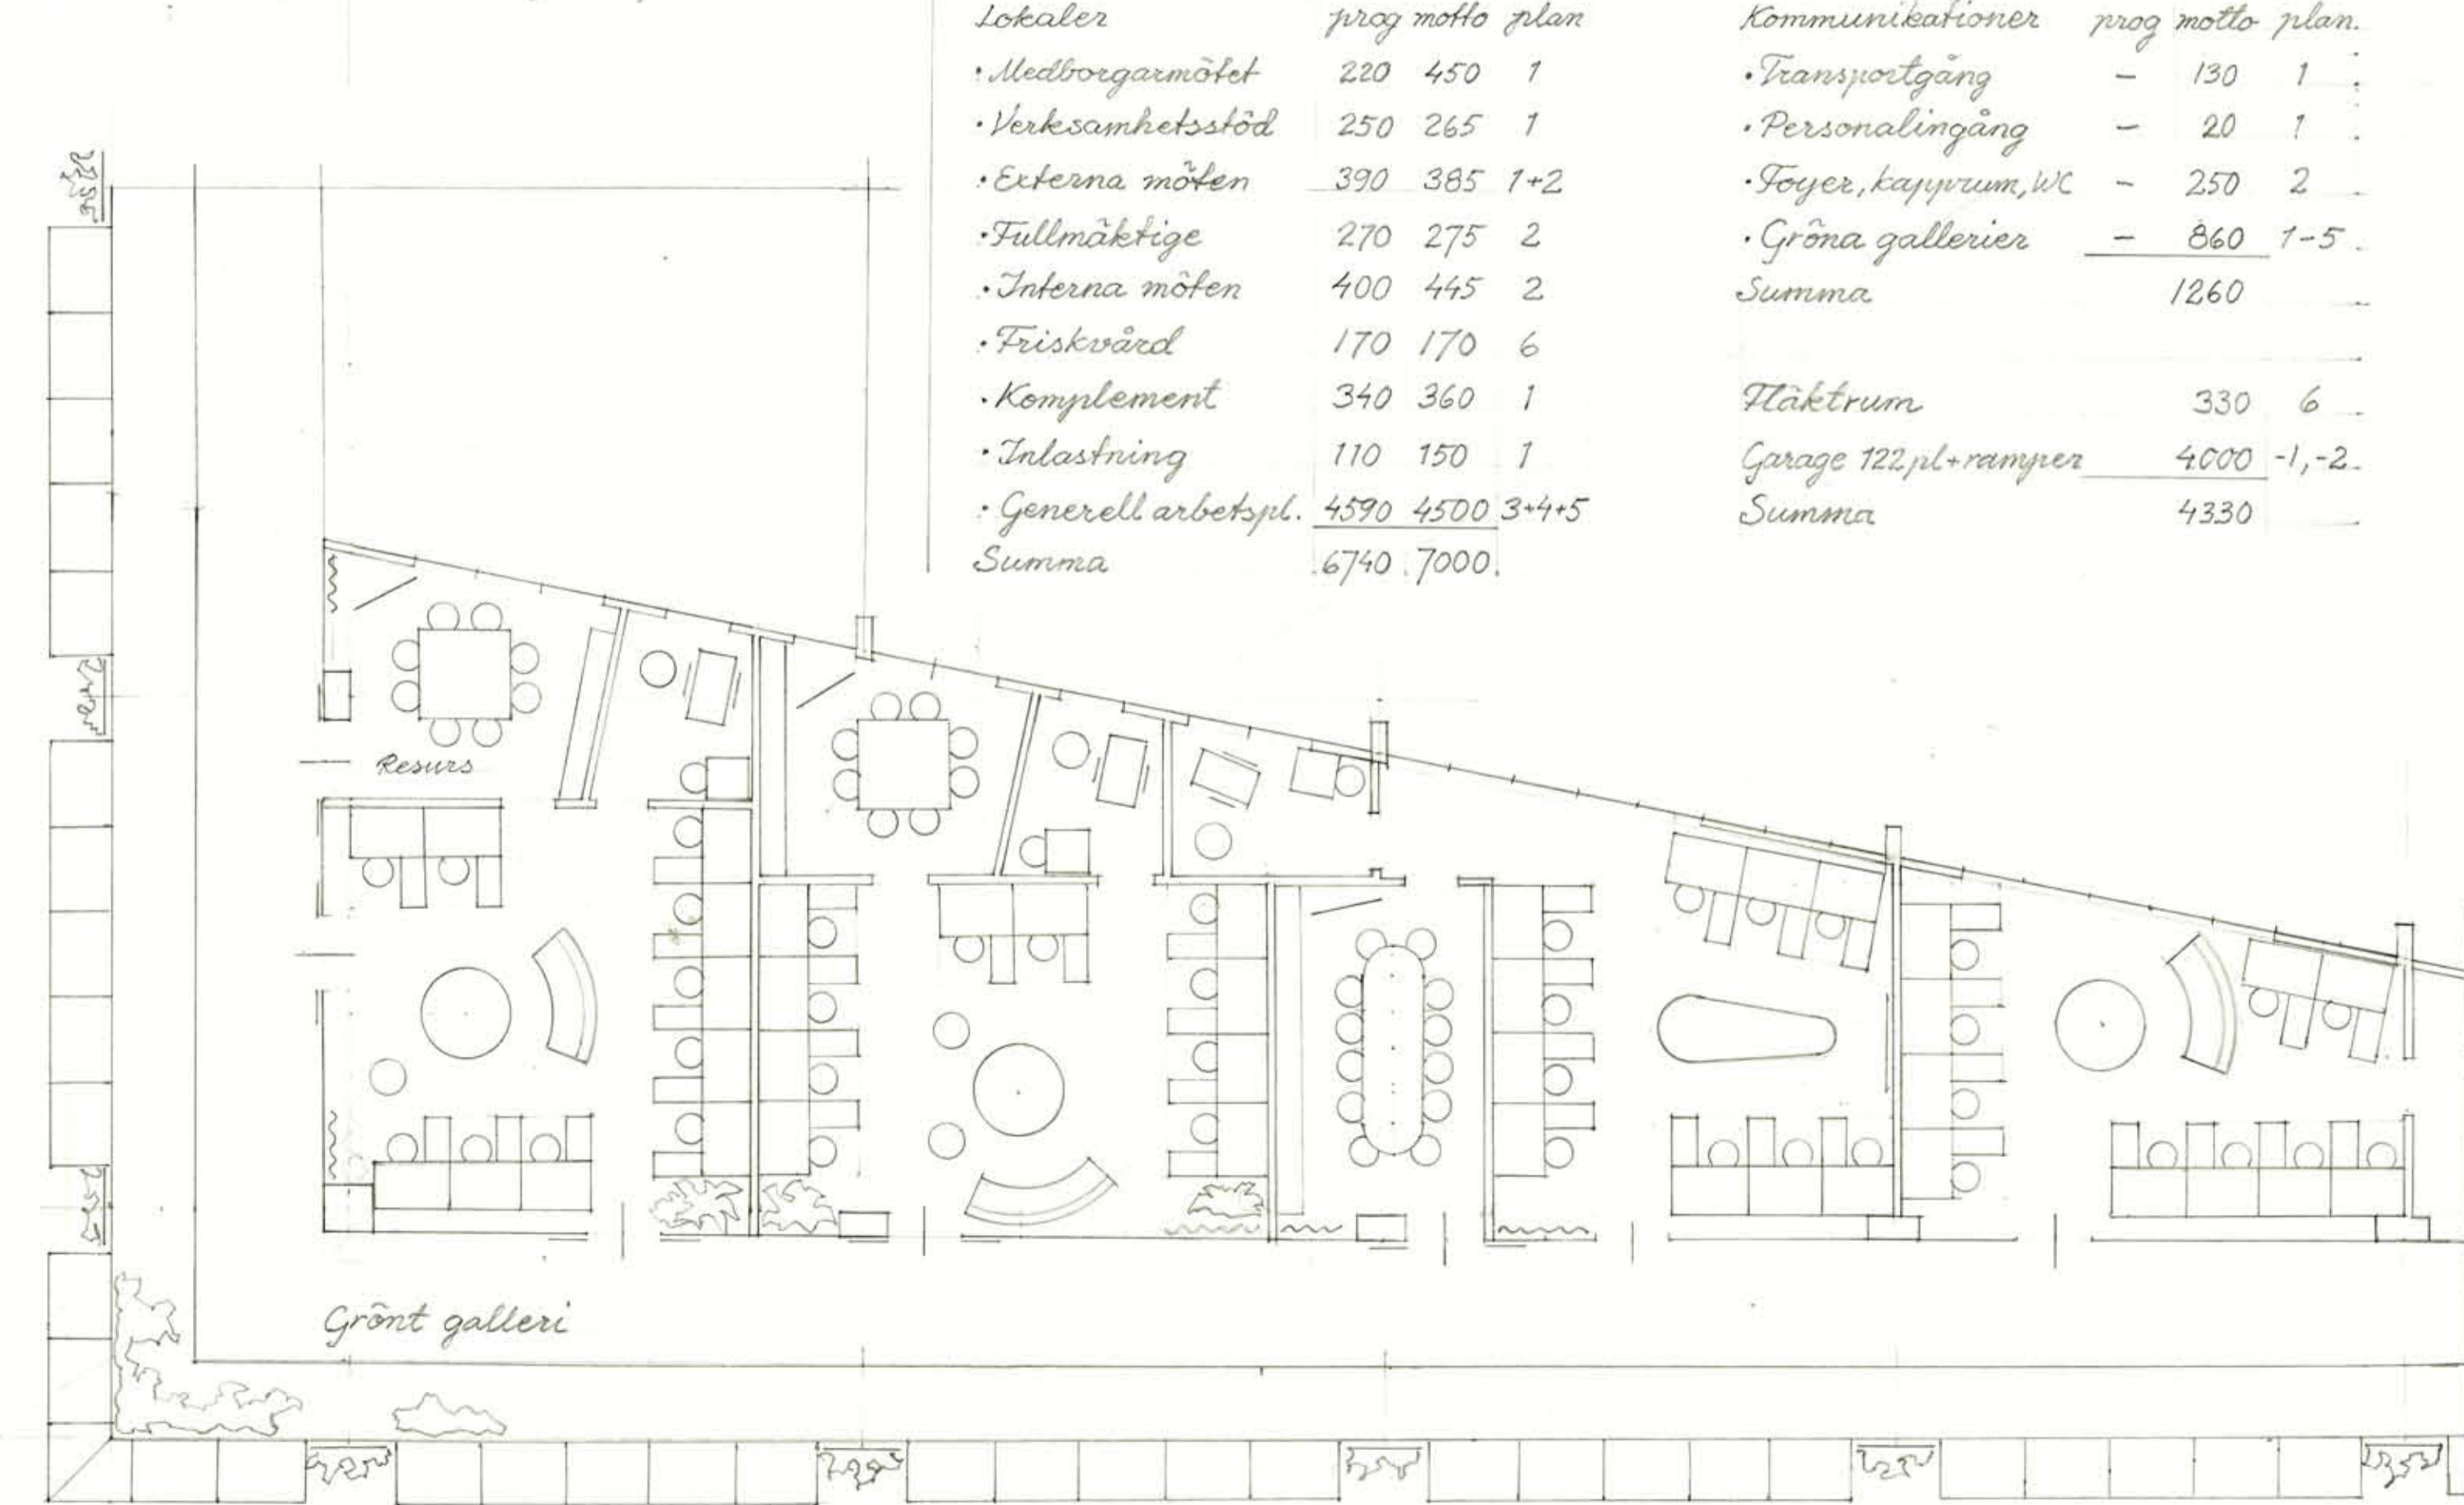

Sammanställning av areor

Lokaler	proj	motto	plan	Kommunikationer	proj	motto	plan
• Medborgarmötet	220	450	1	• Transportgång	-	130	1
• Verksamhetsstöd	250	265	1	• Personalingång	-	20	1
• Externa möten	390	385	1+2	• Foyer, kaffrum, WC	-	250	2
• Fullmäktige	270	275	2	• Gröna gallerier	-	860	1-5
• Interna möten	400	445	2	<b>Summa</b>		<b>1260</b>	
• Friskvård	170	170	6	<b>Fläkttrum</b>		<b>330</b>	<b>6</b>
• Komplement	340	360	1	Garage 122 pl+rampar		4000	-1,-2-
• Inlastning	110	150	1	<b>Summa</b>		<b>4330</b>	
• Generell arbetspl.	4590	4500	3+4+5				
<b>Summa</b>		<b>6740</b>	<b>7000</b>				