


# TÄBY 2.0



**Utvändigt:** Sammanhållen volym med artikuleringar. Särskiljande utformning med mjuka linjespel, försiktig plasticitet och varierande transparens. Typiserade våningshöga fasadelement. Zoner med utvändigt solskydd nyanserar ytterligare fasadens gestalt.

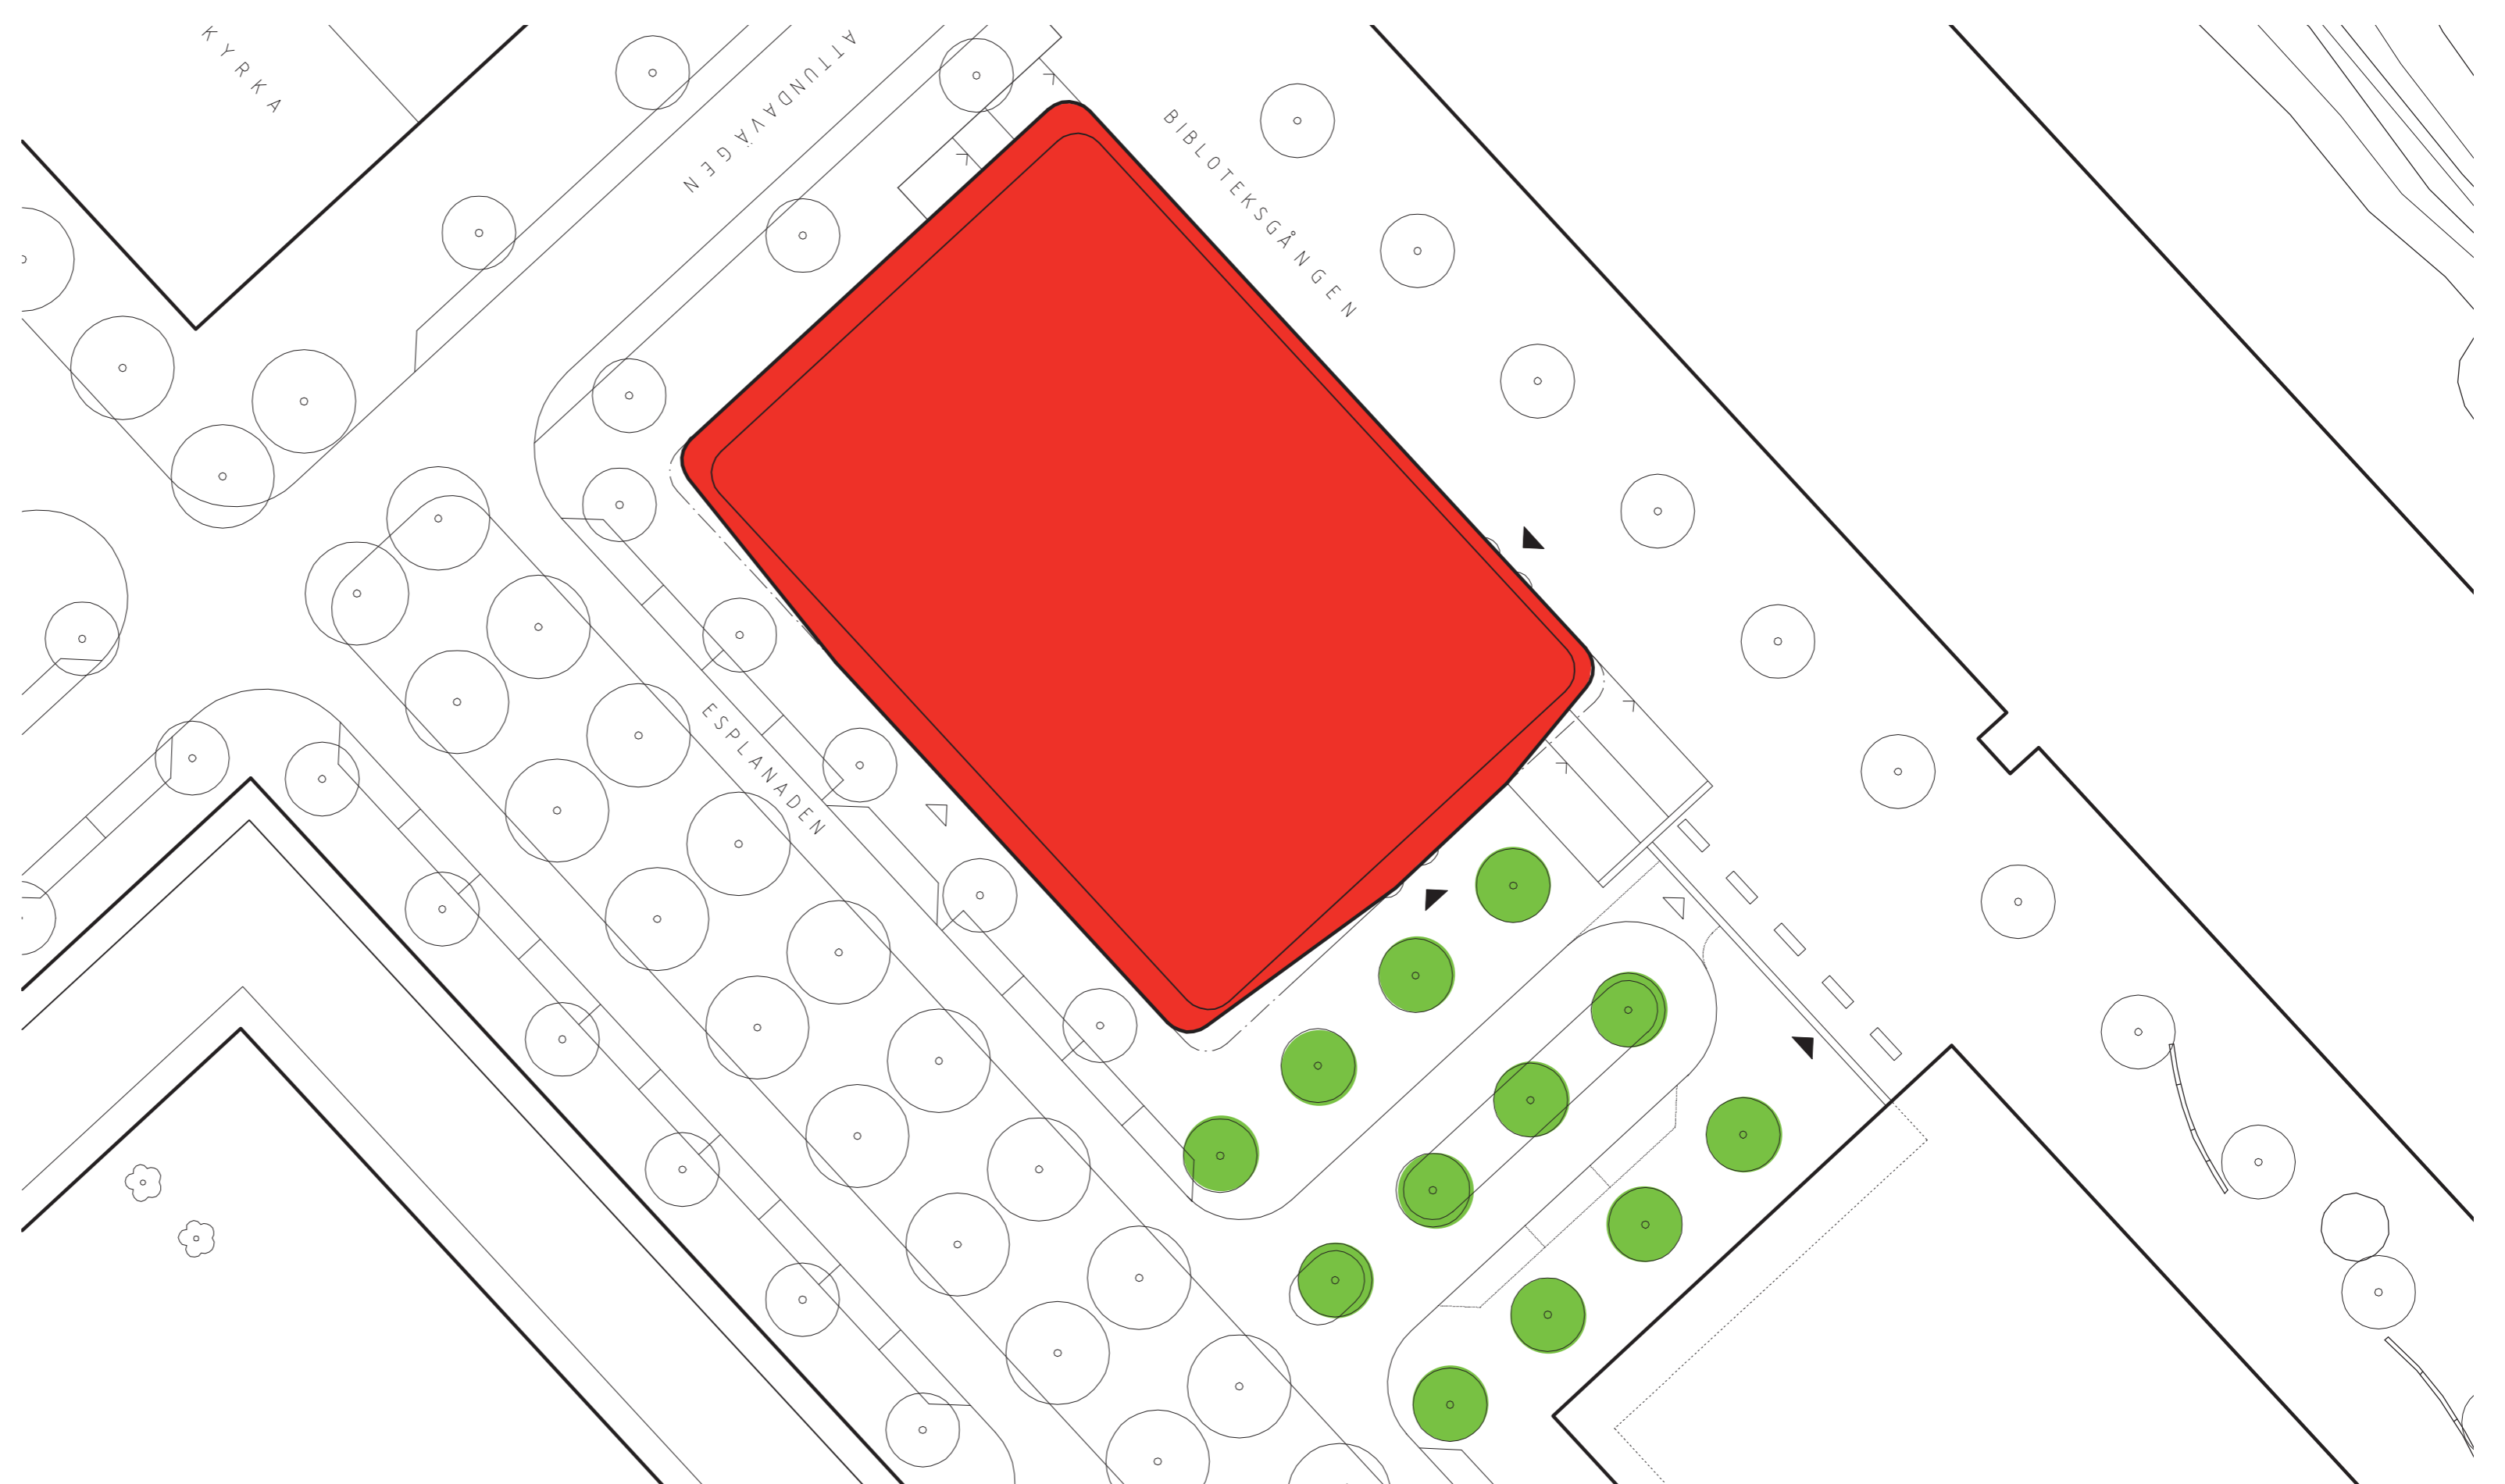


SITUATIONSPLAN 1:400


TÄBY 2.0 ● ○ ○ ○




**Invändigt:** generella, flexibla och effektiva arbetslokaler. God överblick och lättillgängligt. Eget karaktärsdrag i utformningen framför allt kring de gemensamma och publika ytorna. Generös rumshöjd, rikligt med utblickar och ett stort utbud av informella mötespunkter. Sammanhållna och lugna, ljusa material och färgsättning med fokus på mjuka linjespel.

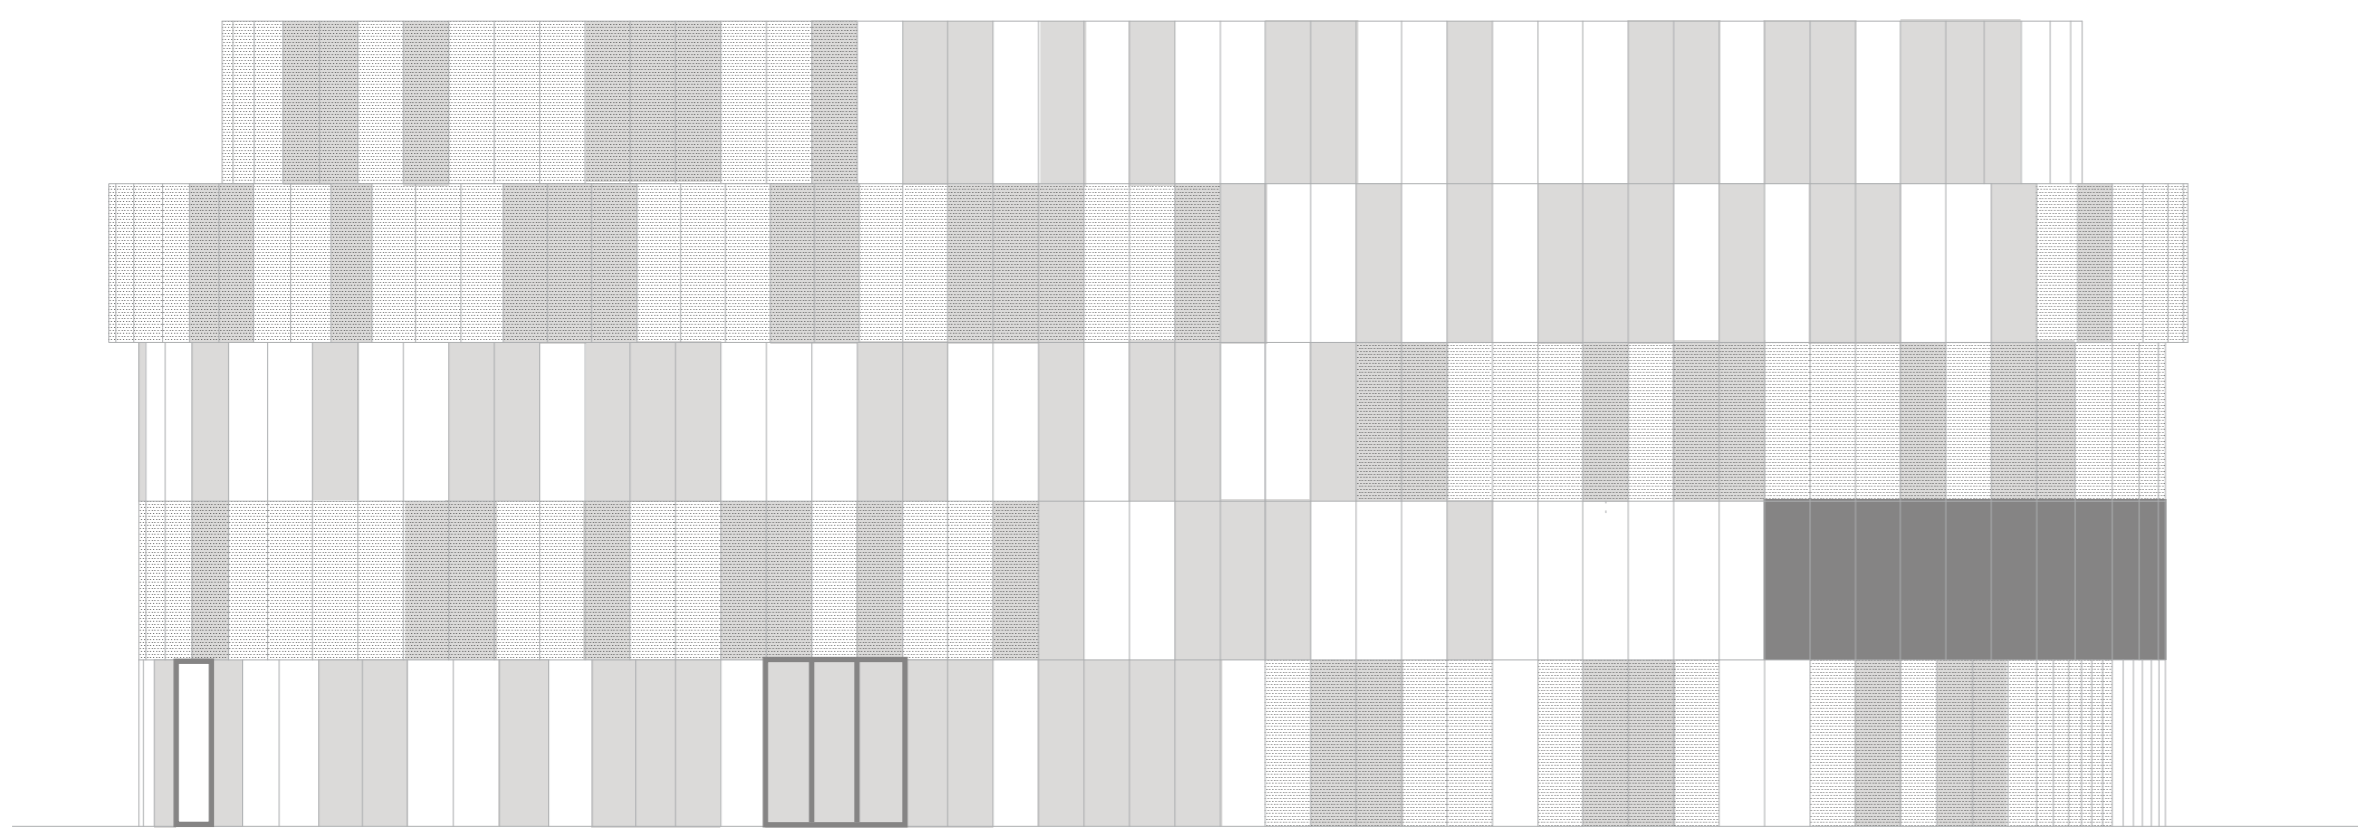


ELEVATION SYDVÄST 1:200

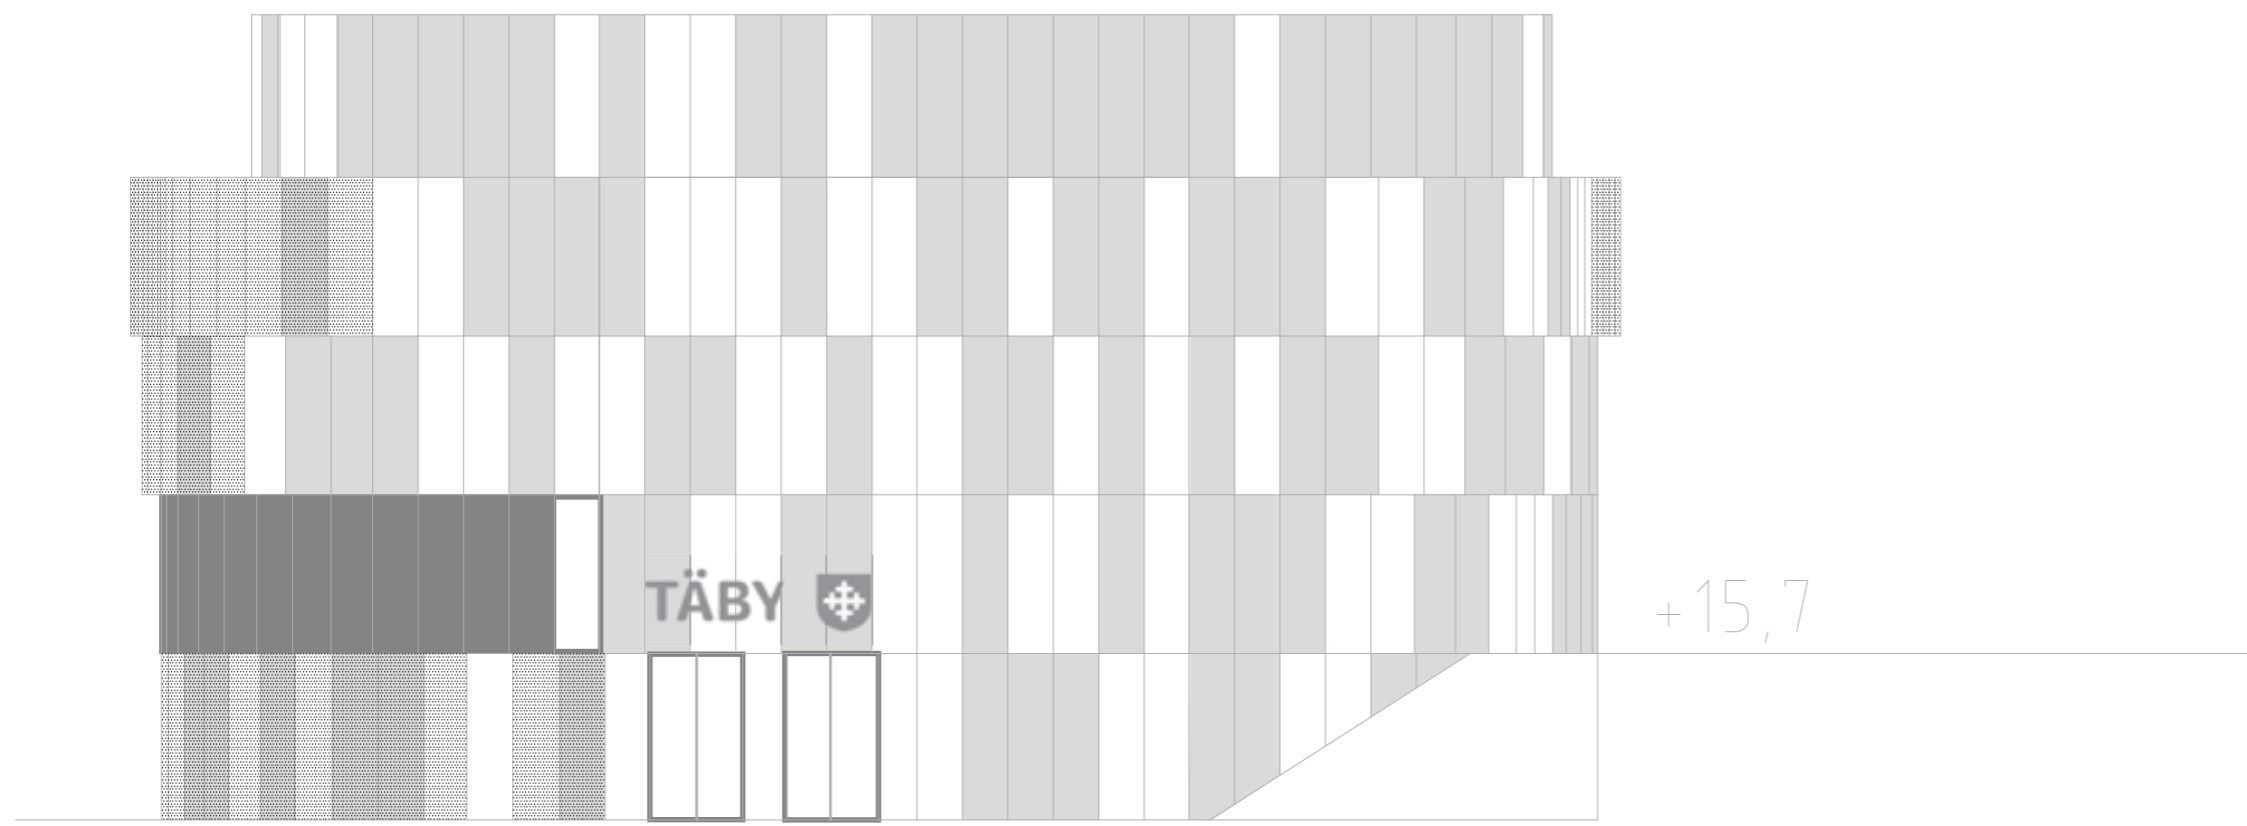


ELEVATION SYDOST 1:200

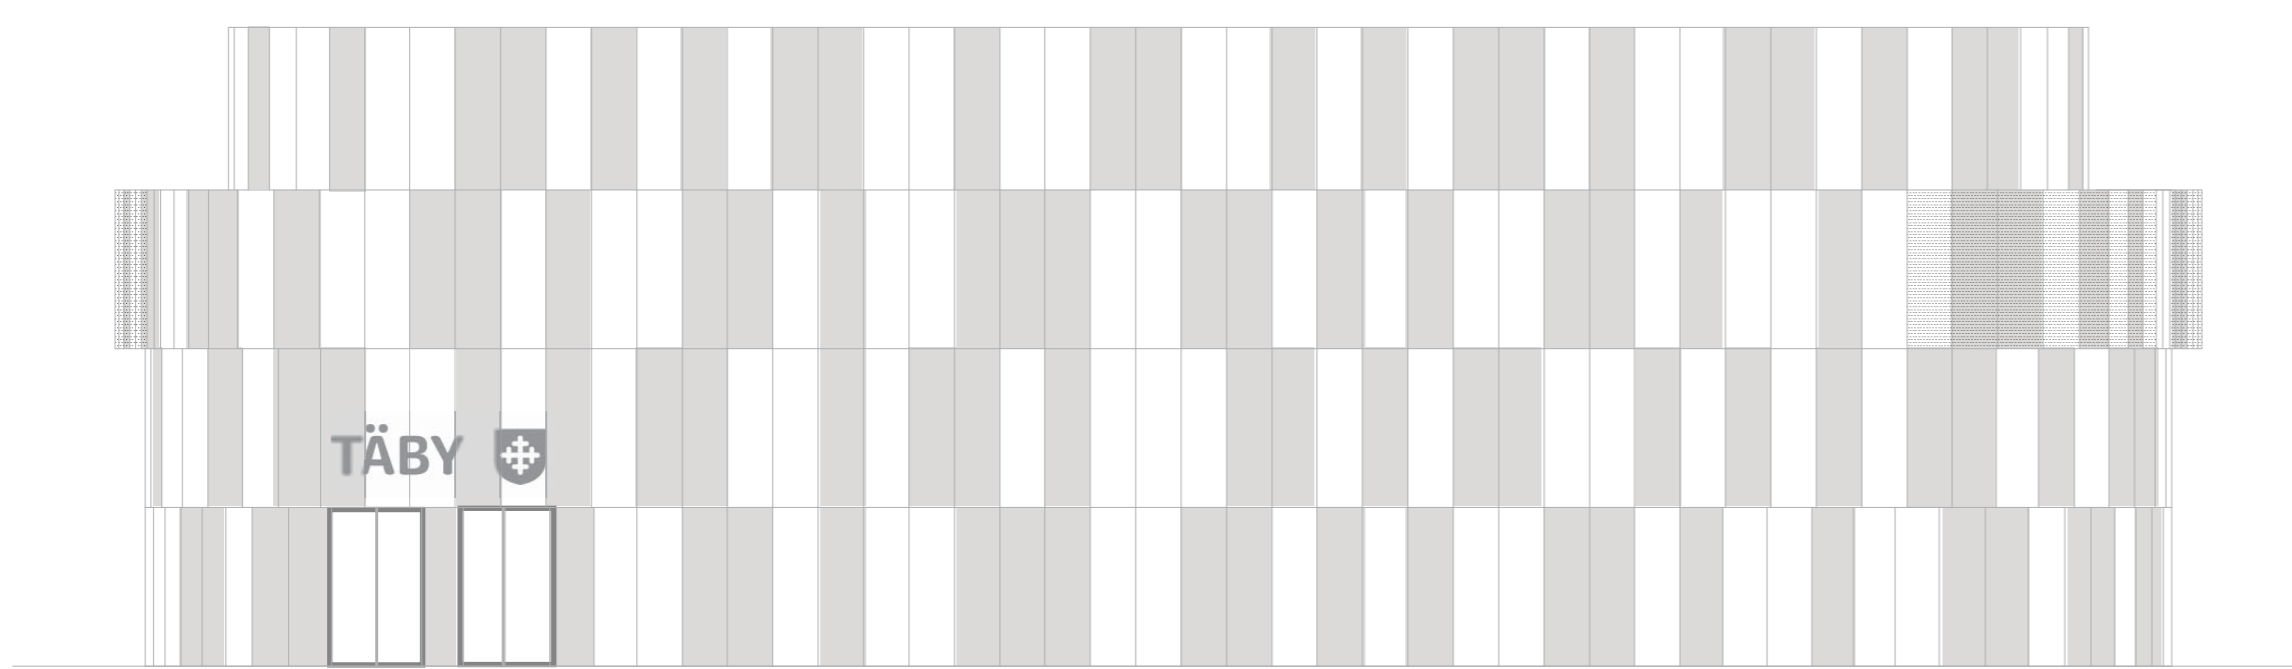

ELEVATION NORDÖST 1:200

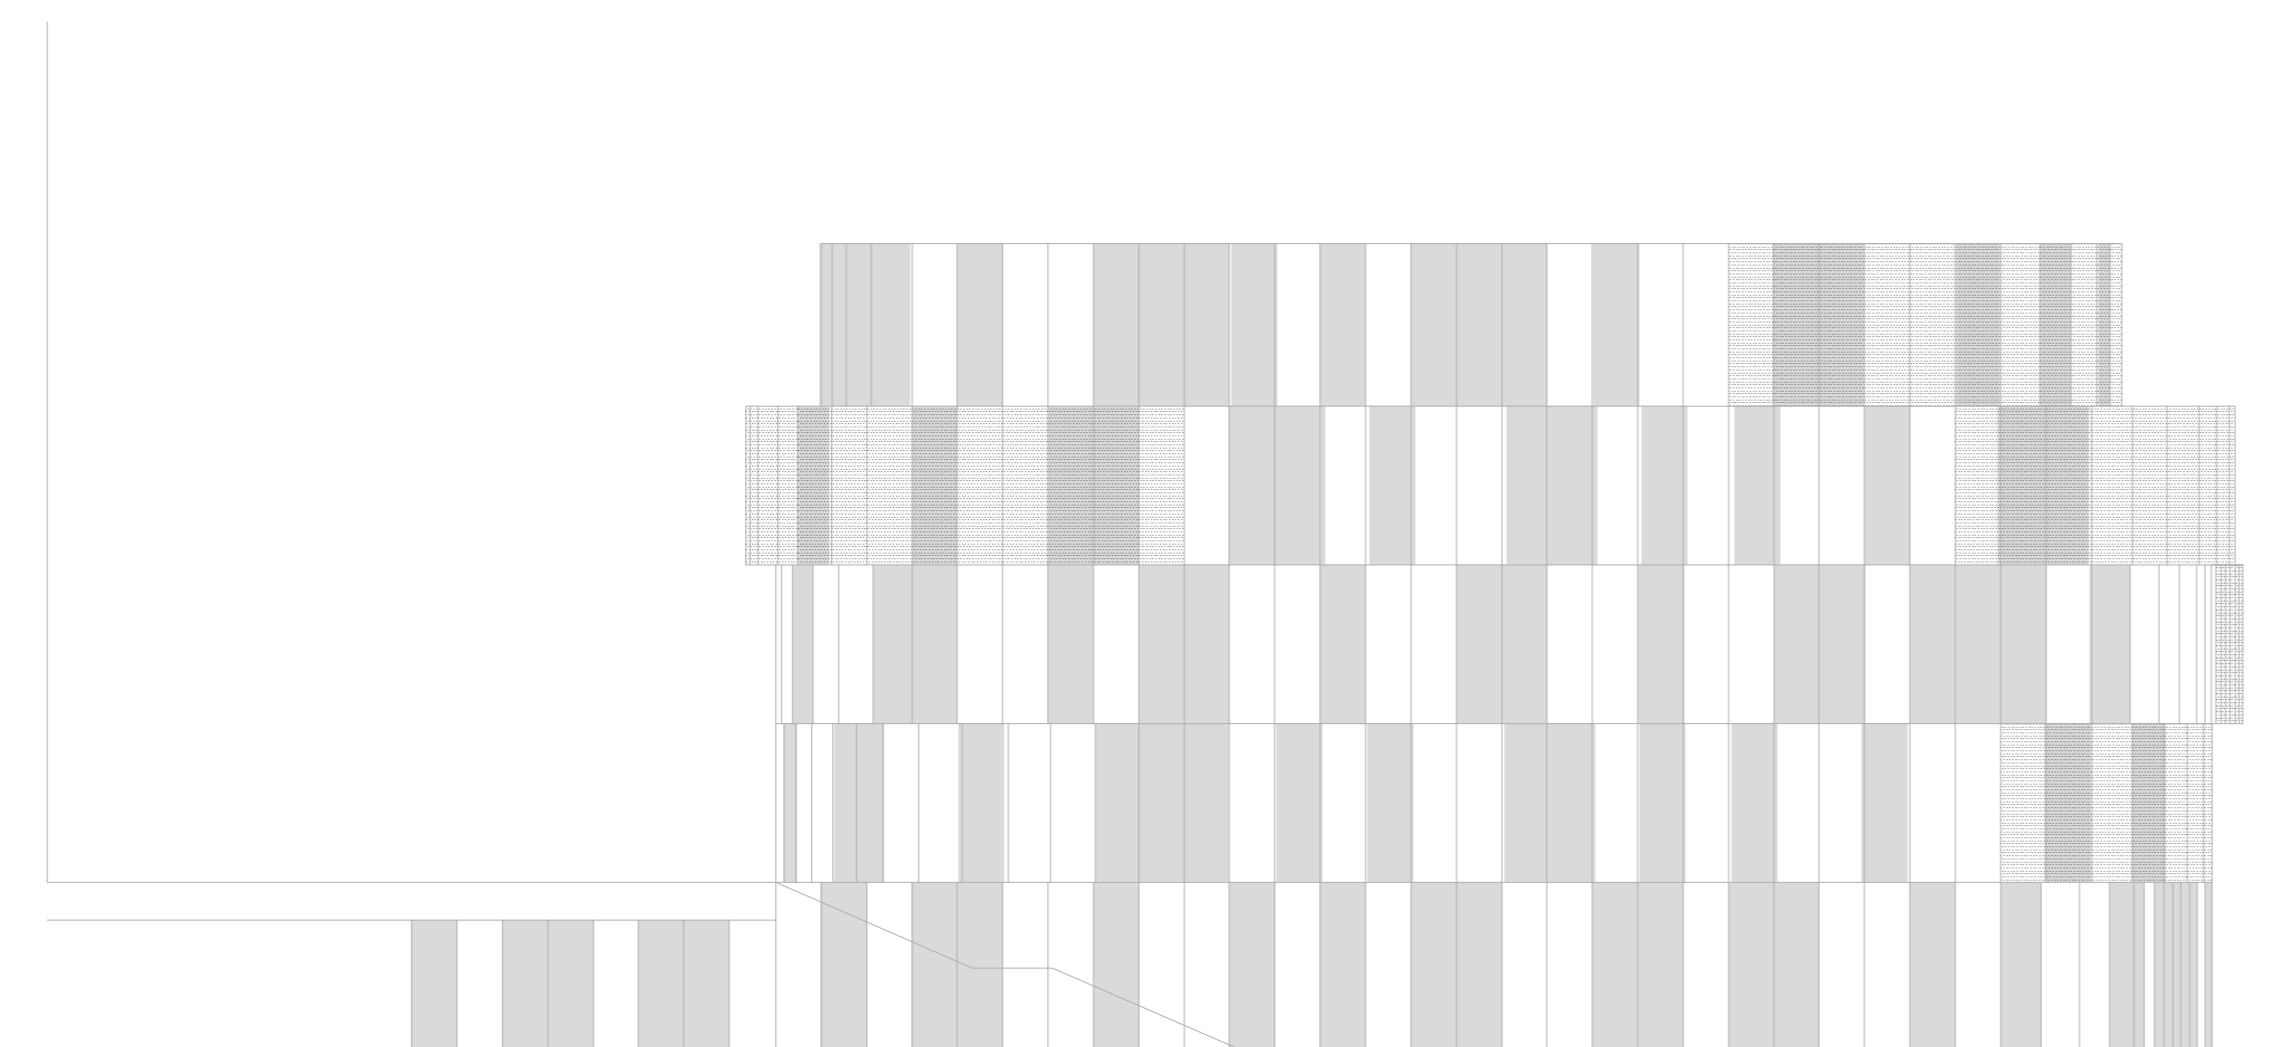


ELEVATION NORDVÄST 1:200

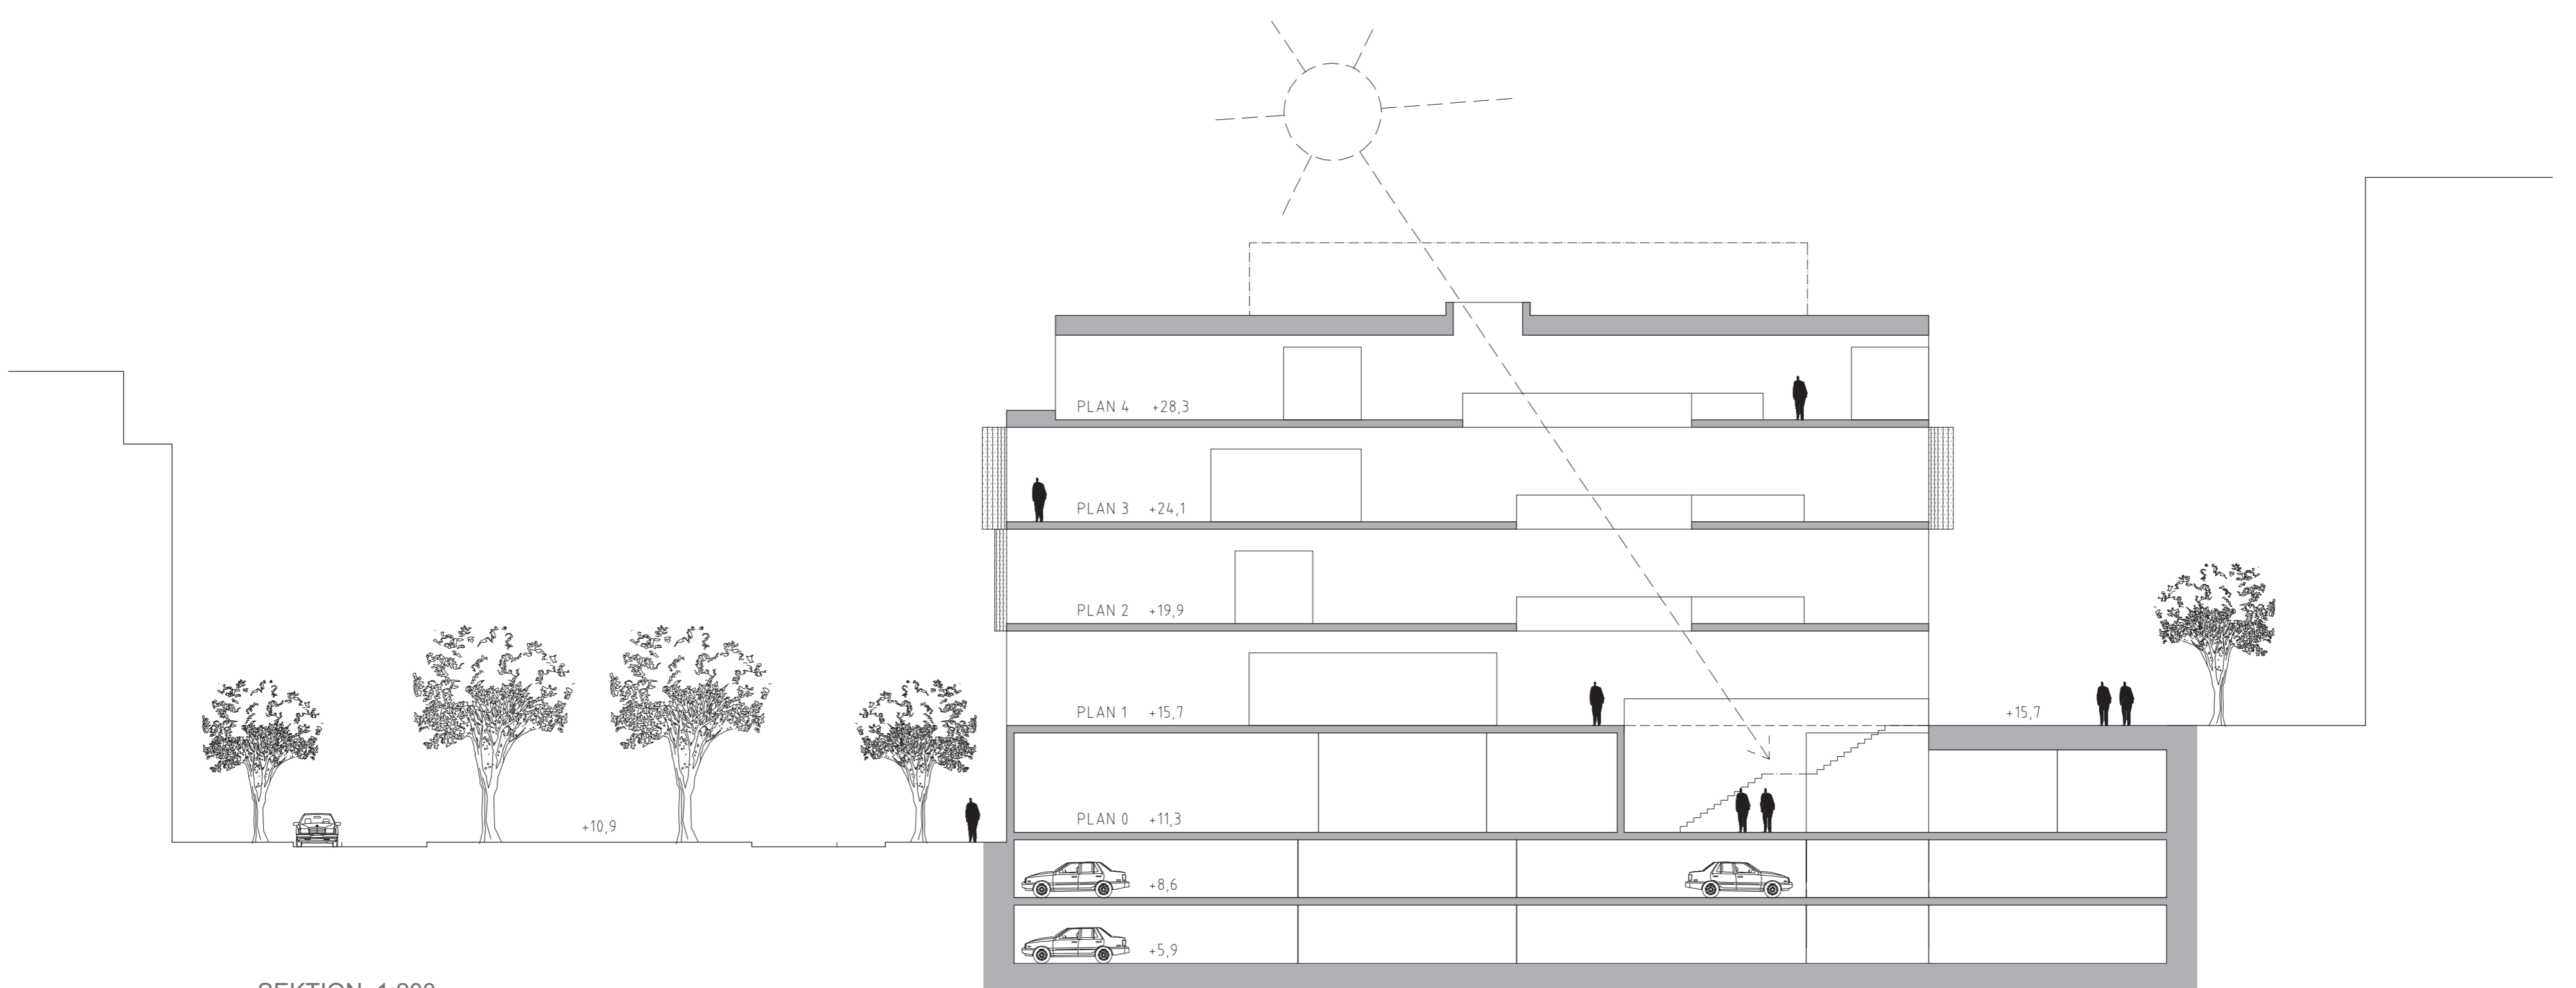


SEKTION 1:200




PLAN 0 1:200

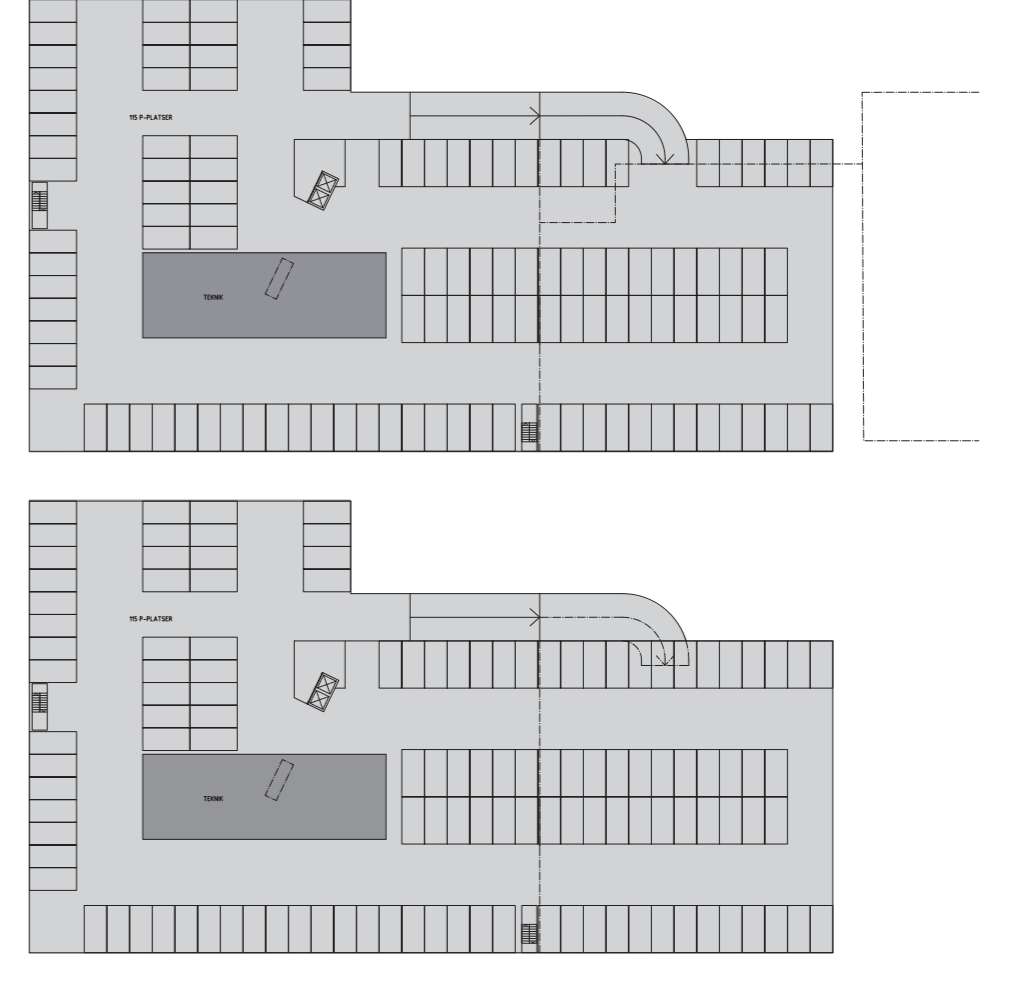


GARAGEPLAN 1:800

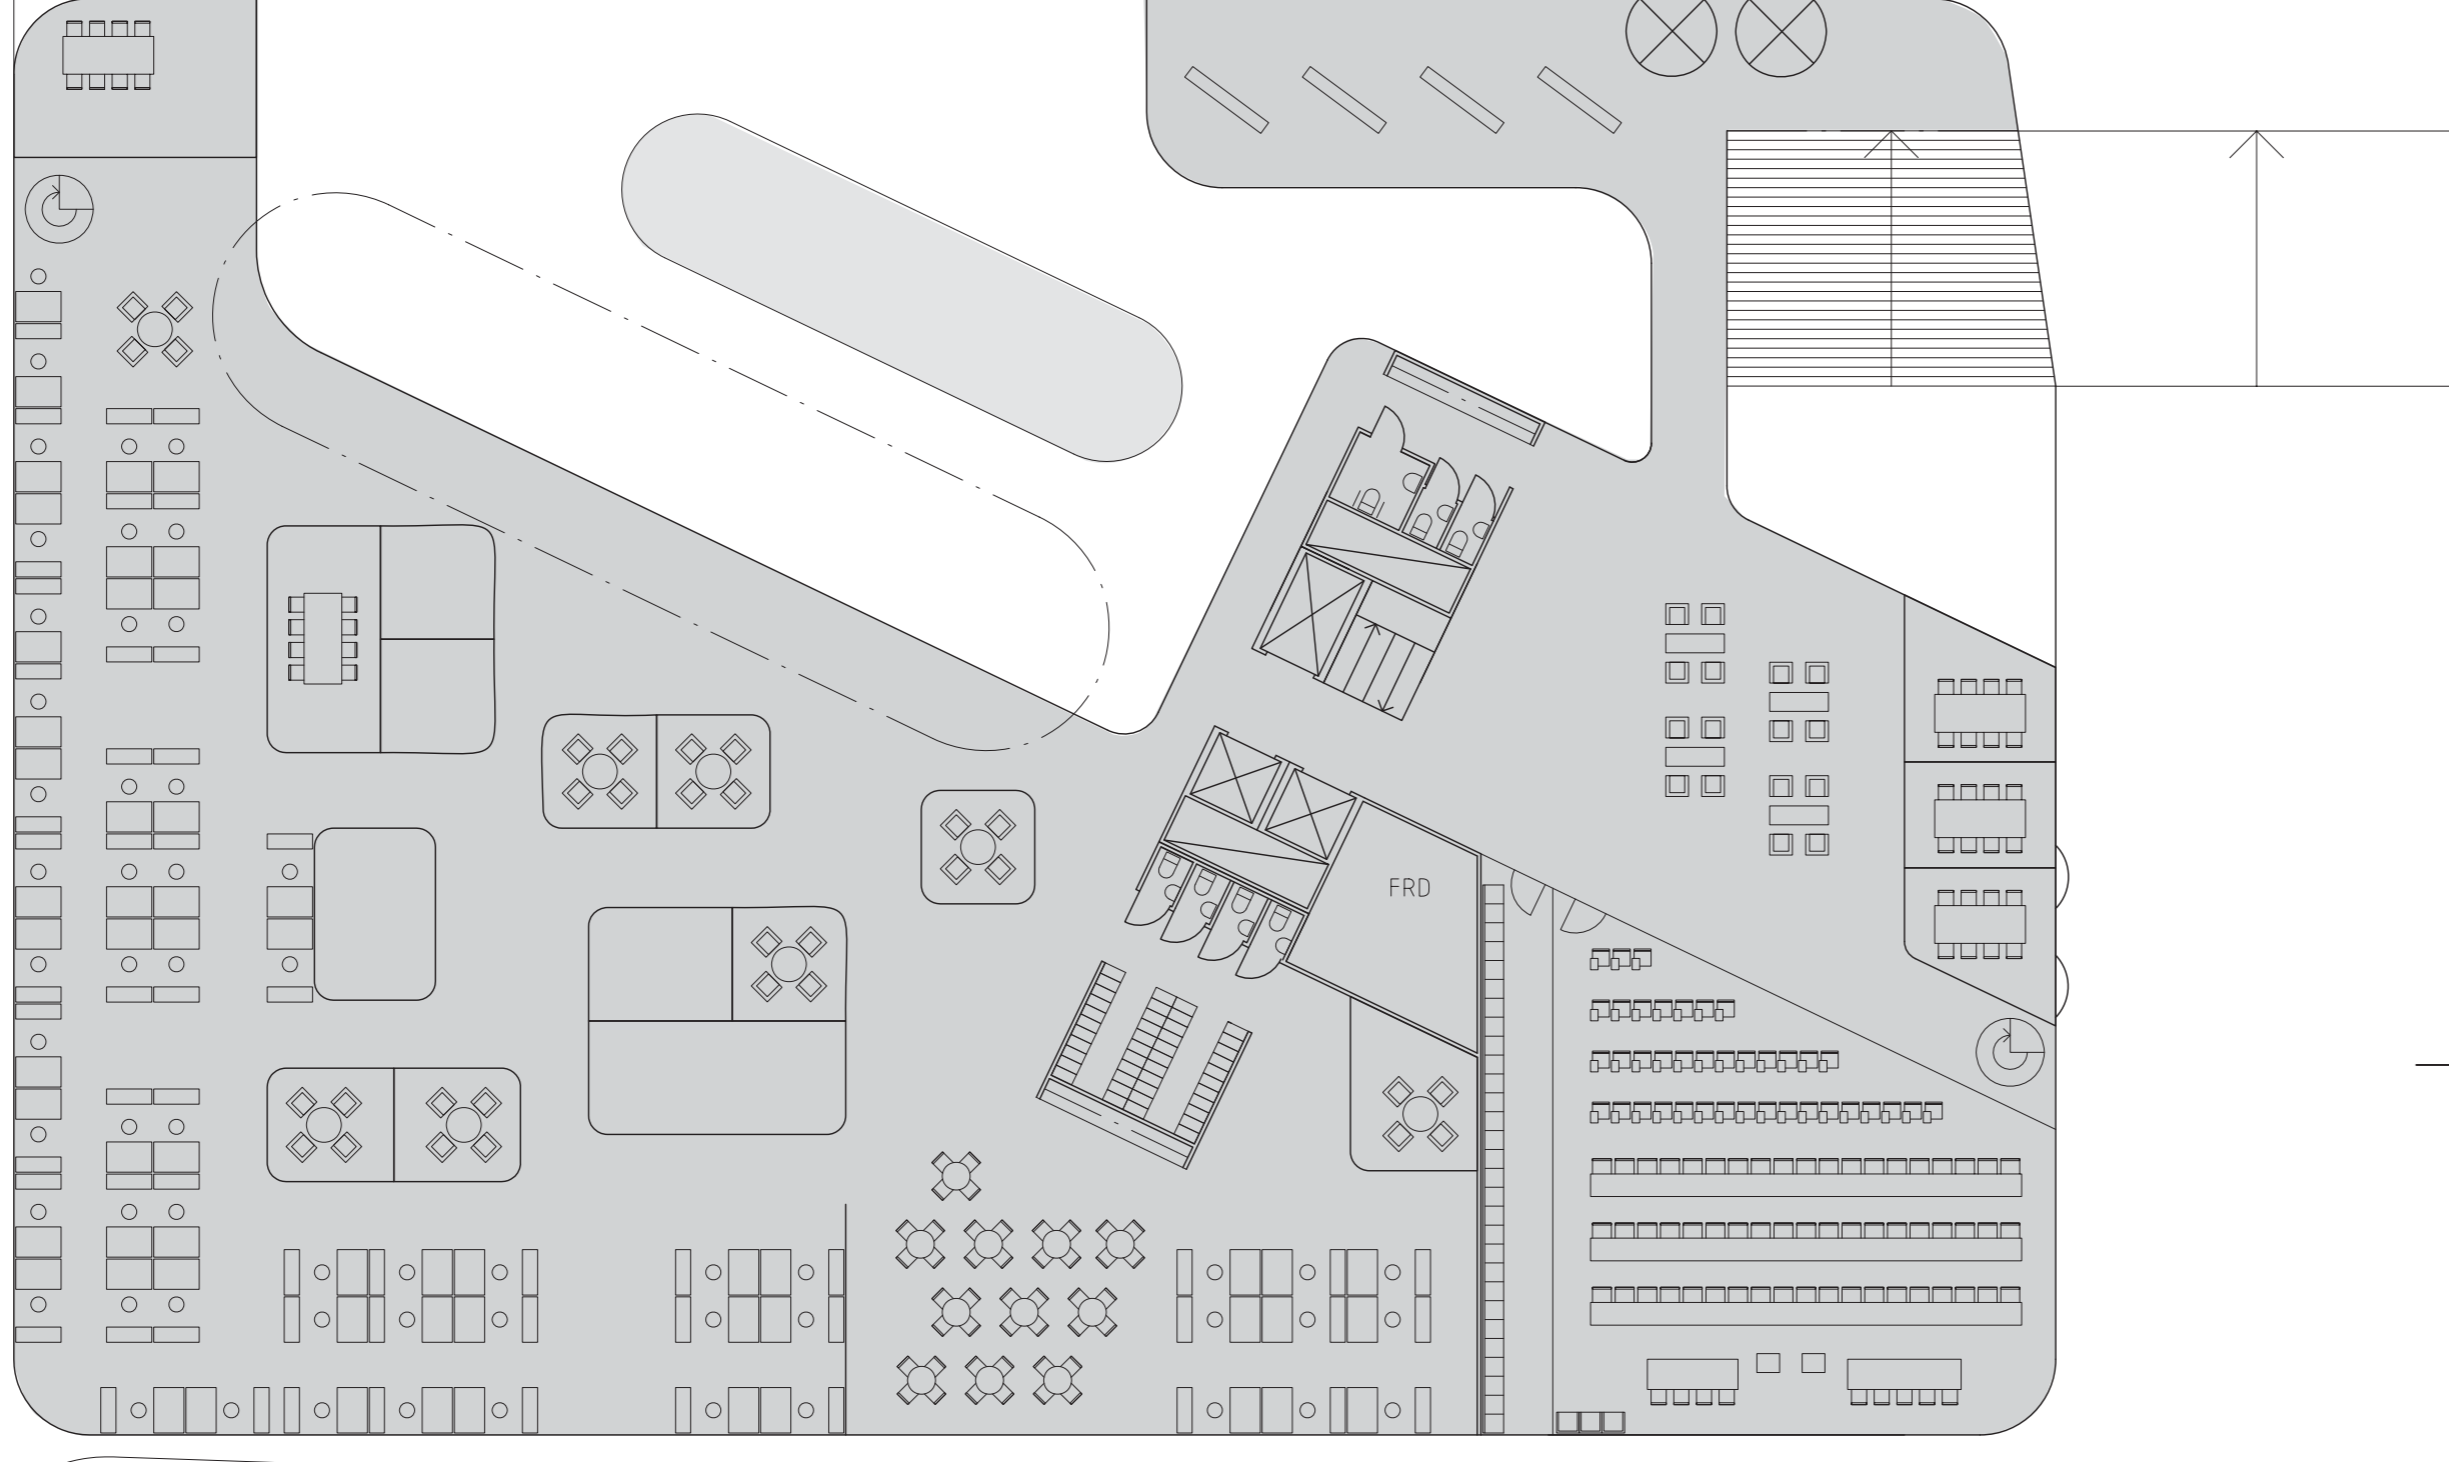


PLAN 1 1:200

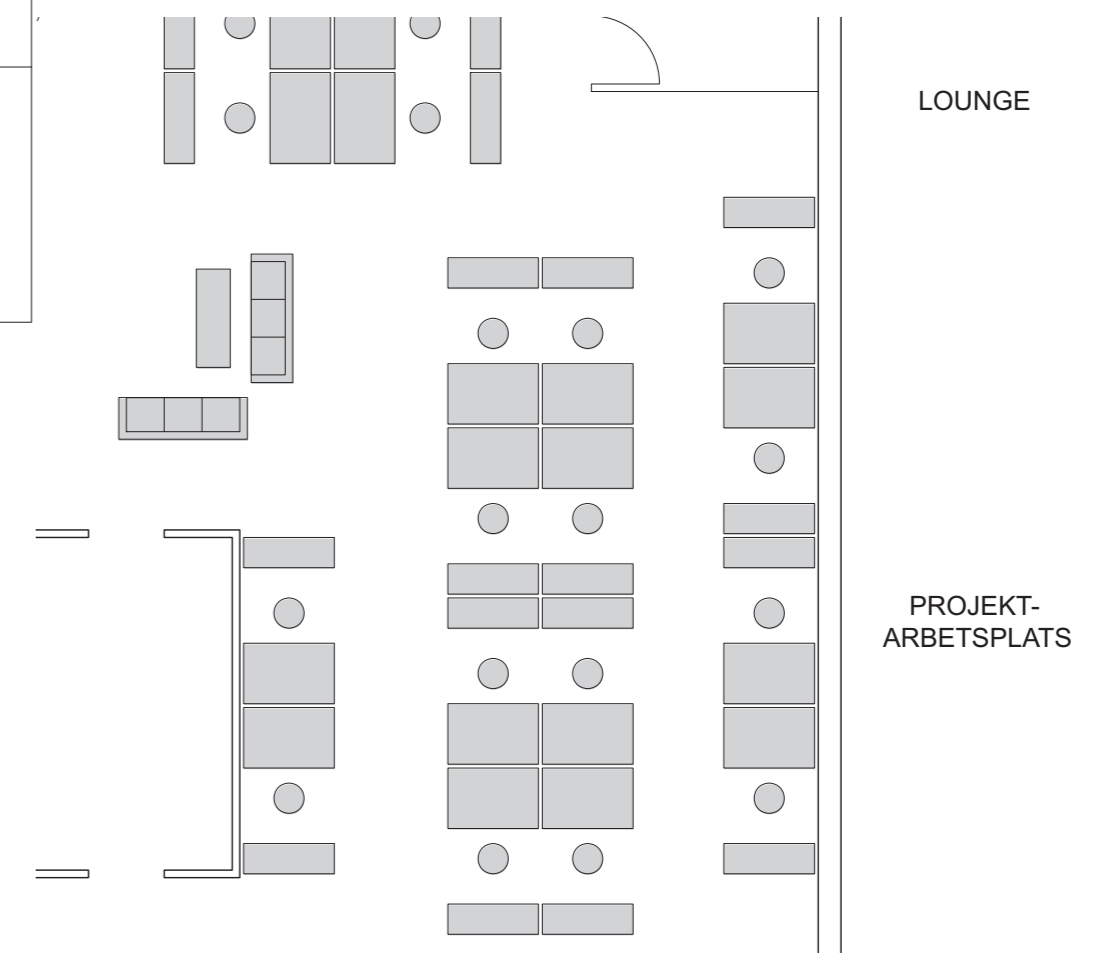


LOUNGE  
PROJEKT-  
ARBETSPLATS

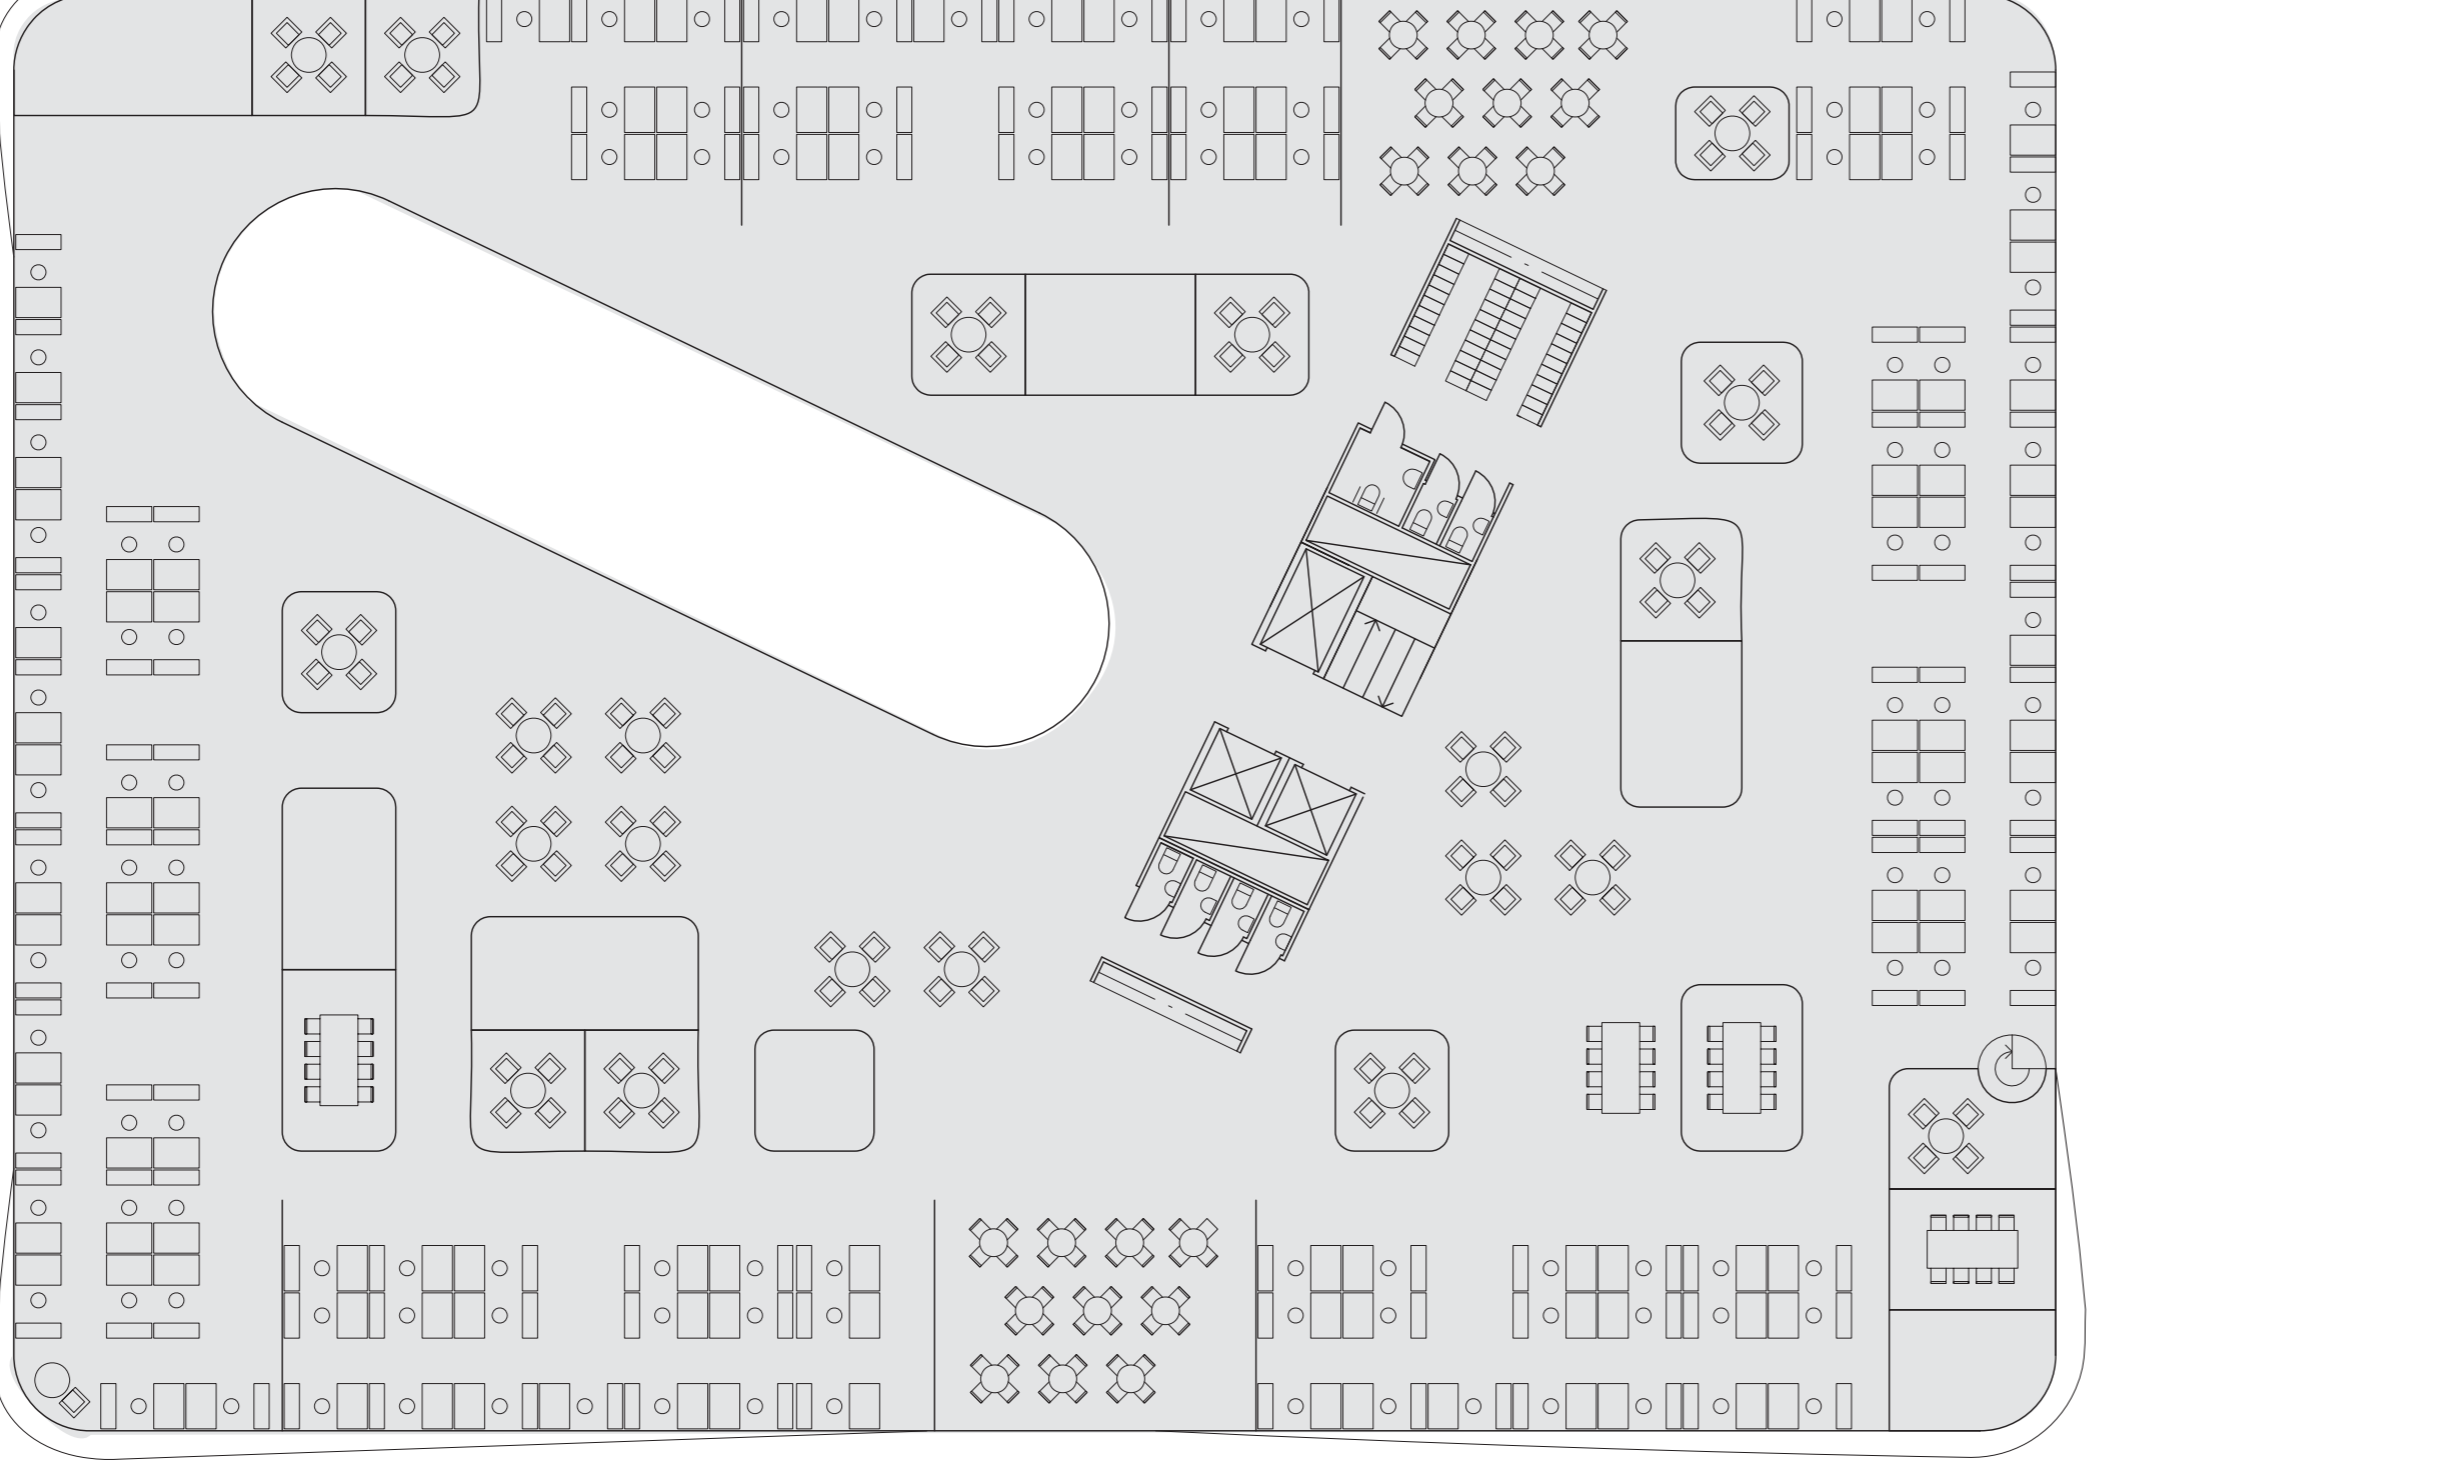


TYPPLAN 2, 3 1:200

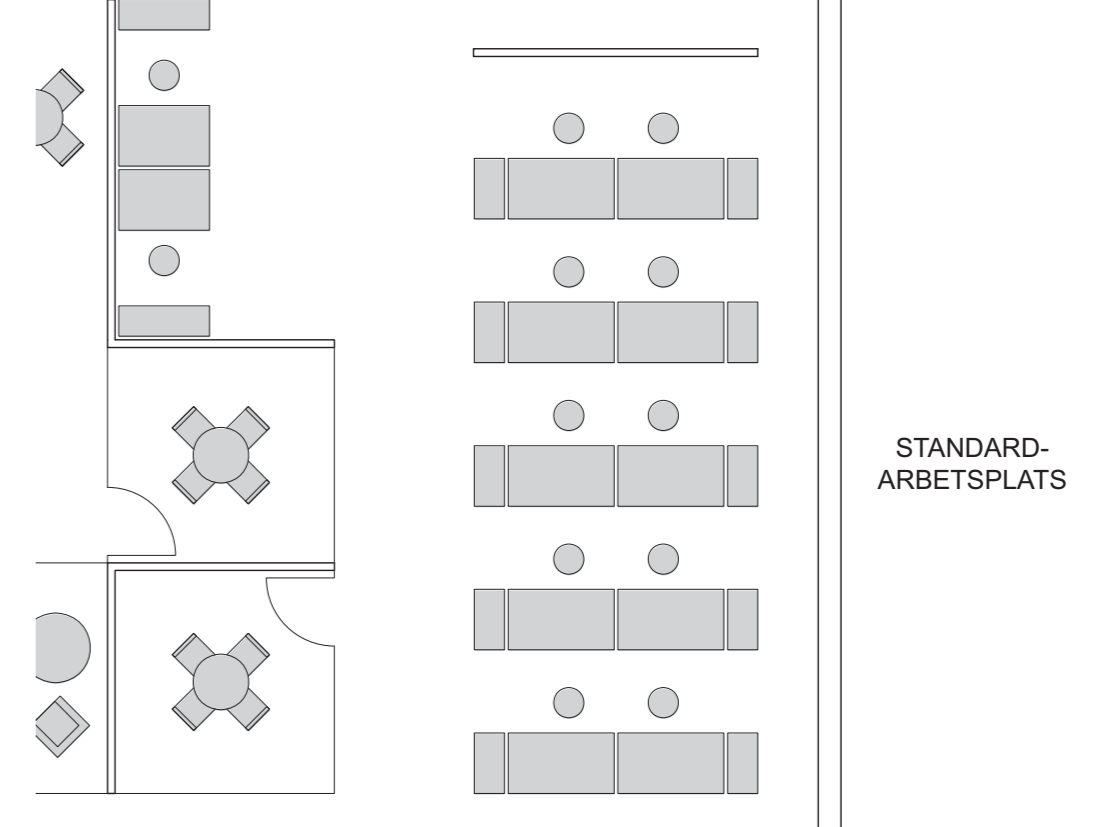


STANDARD-  
ARBETSPLATS

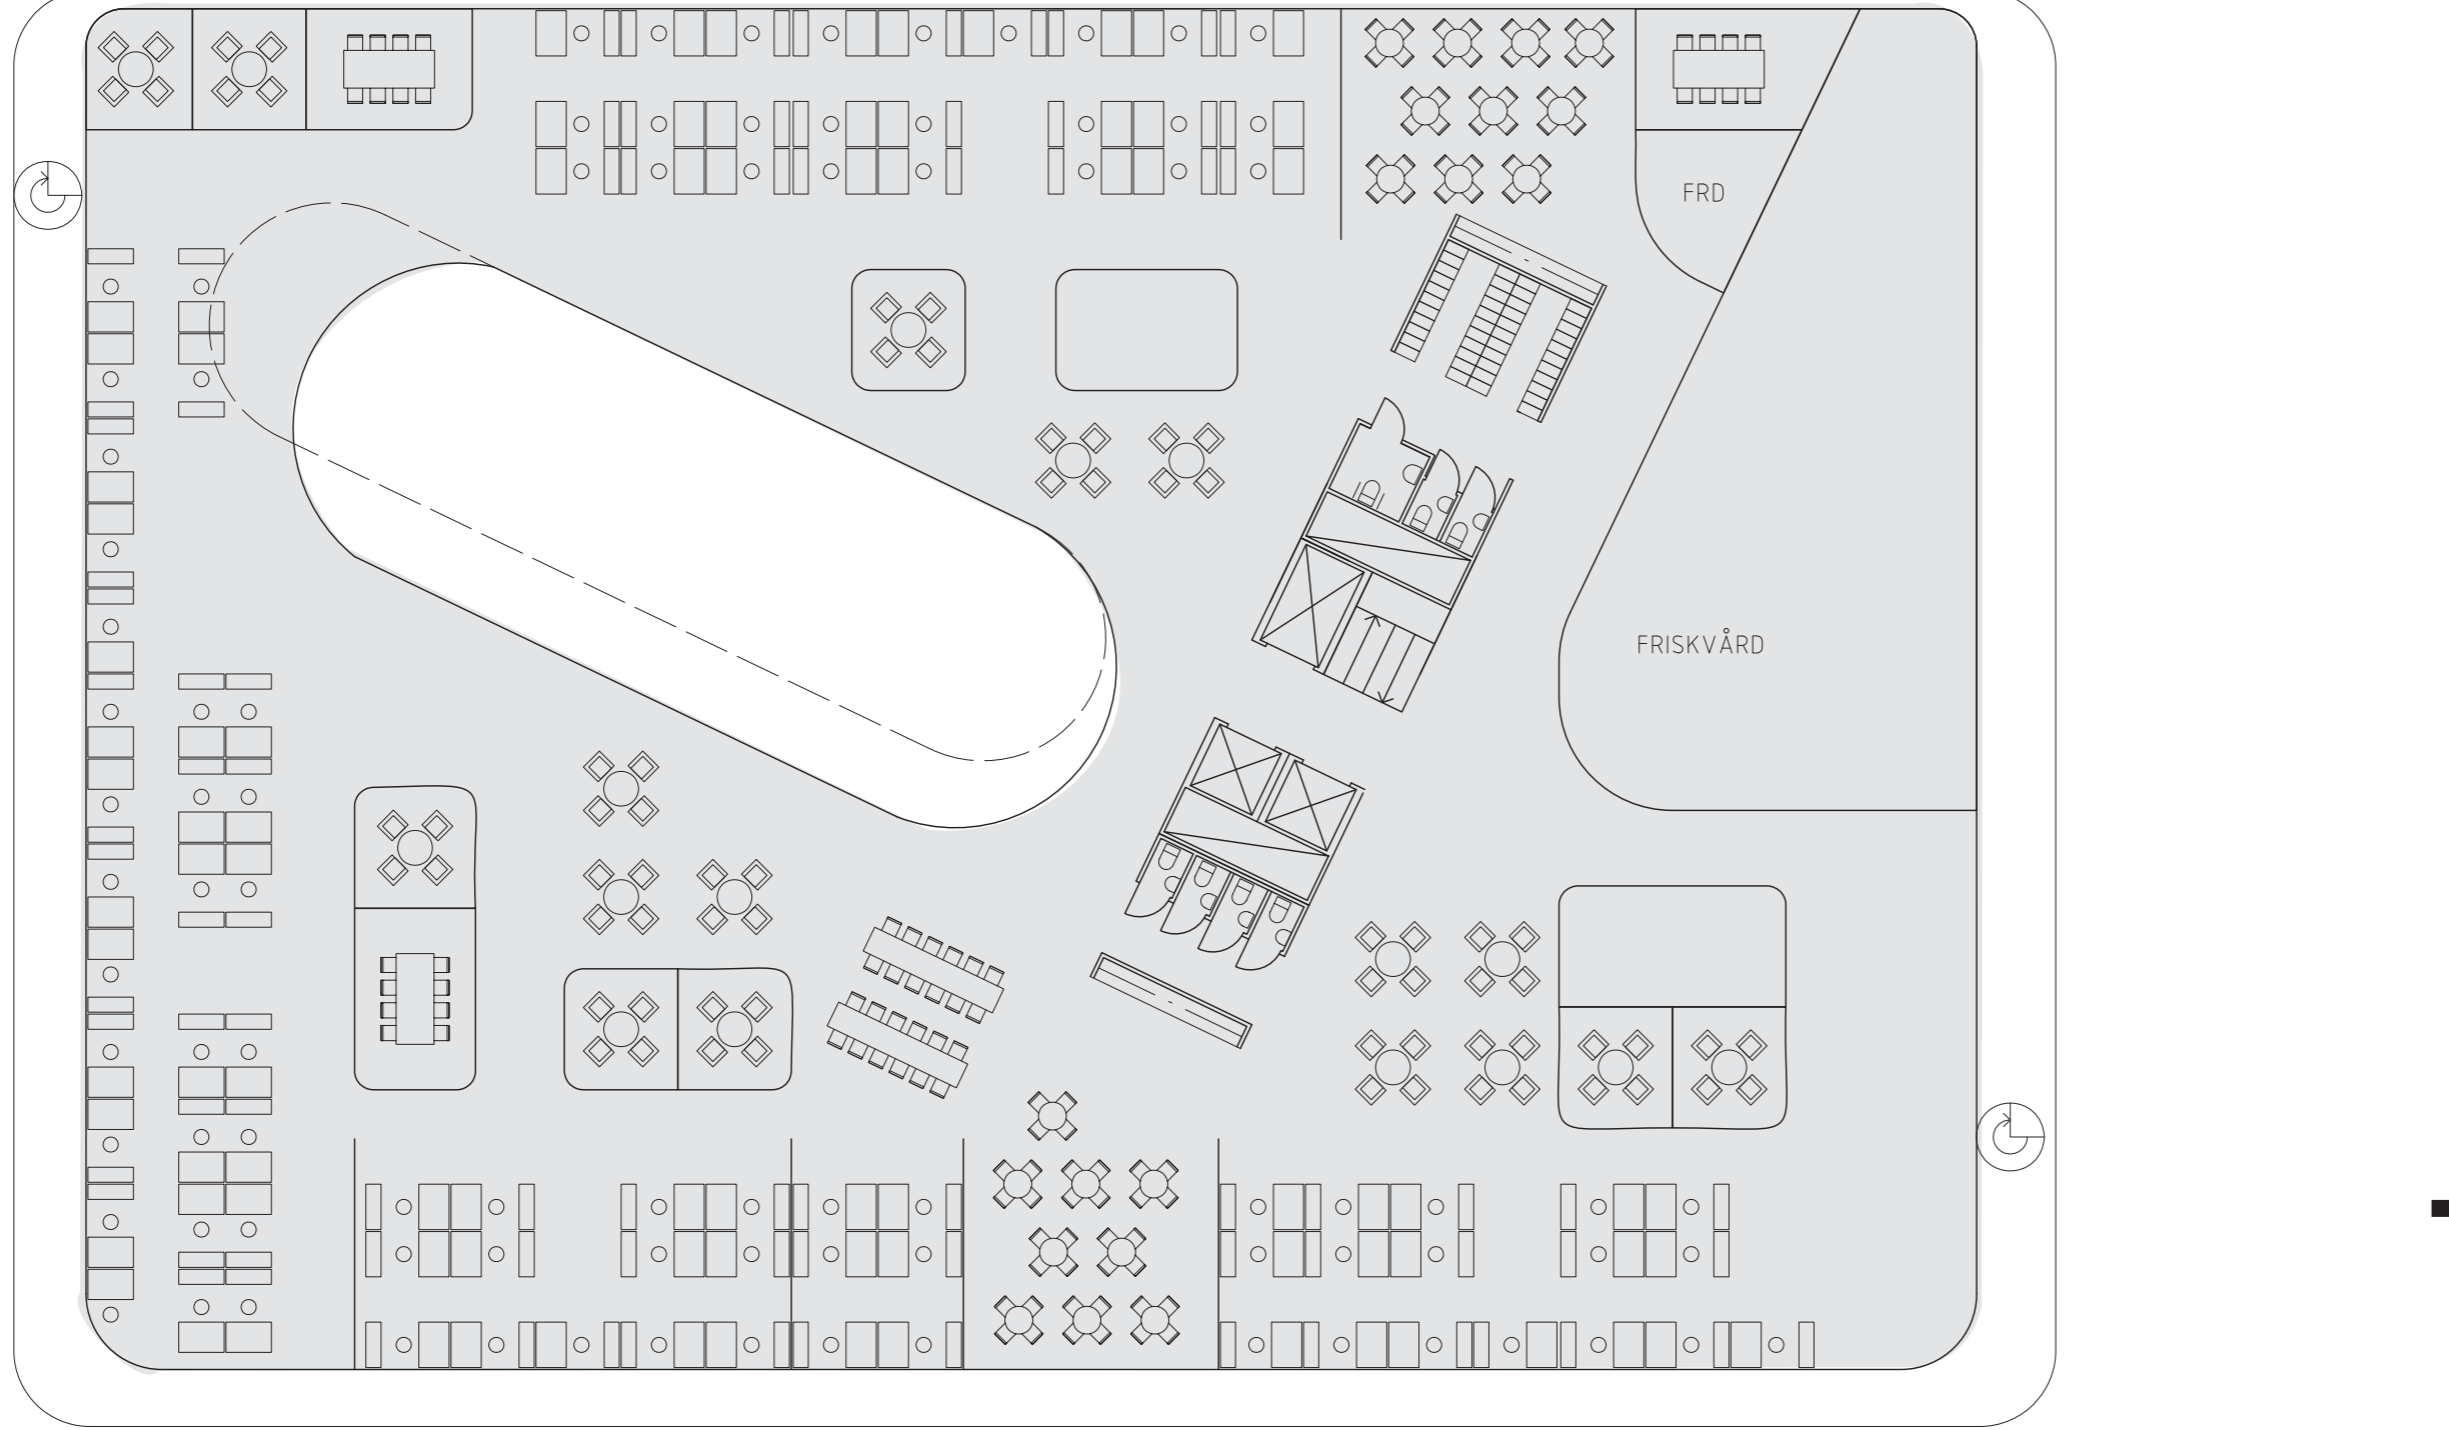

PLAN 4 1:200

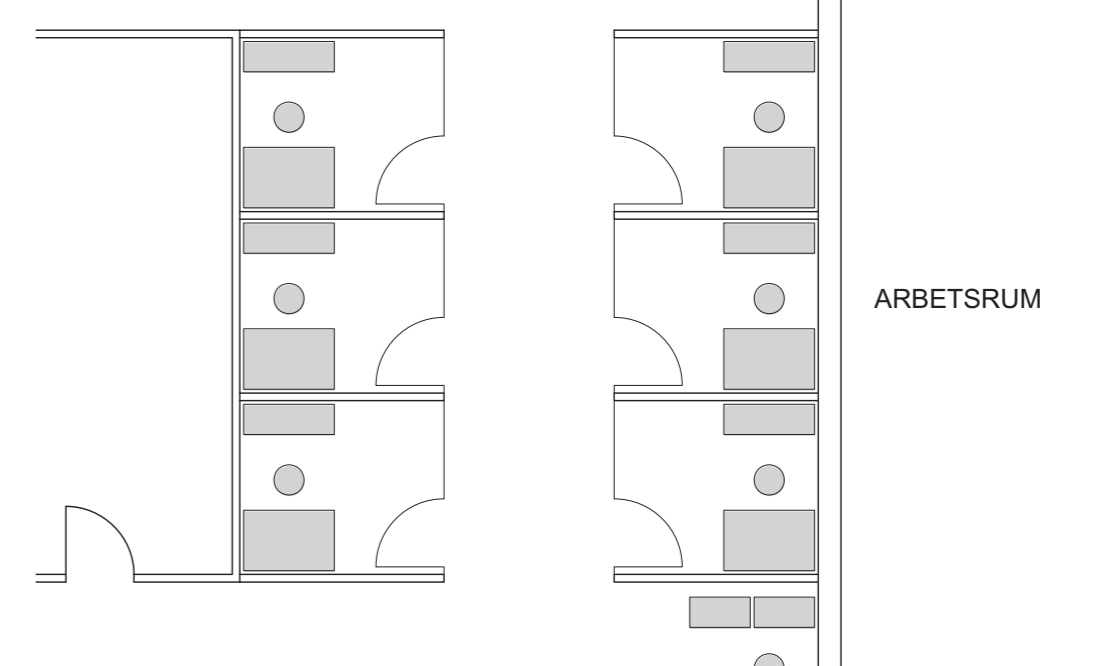

ARBETSNUM

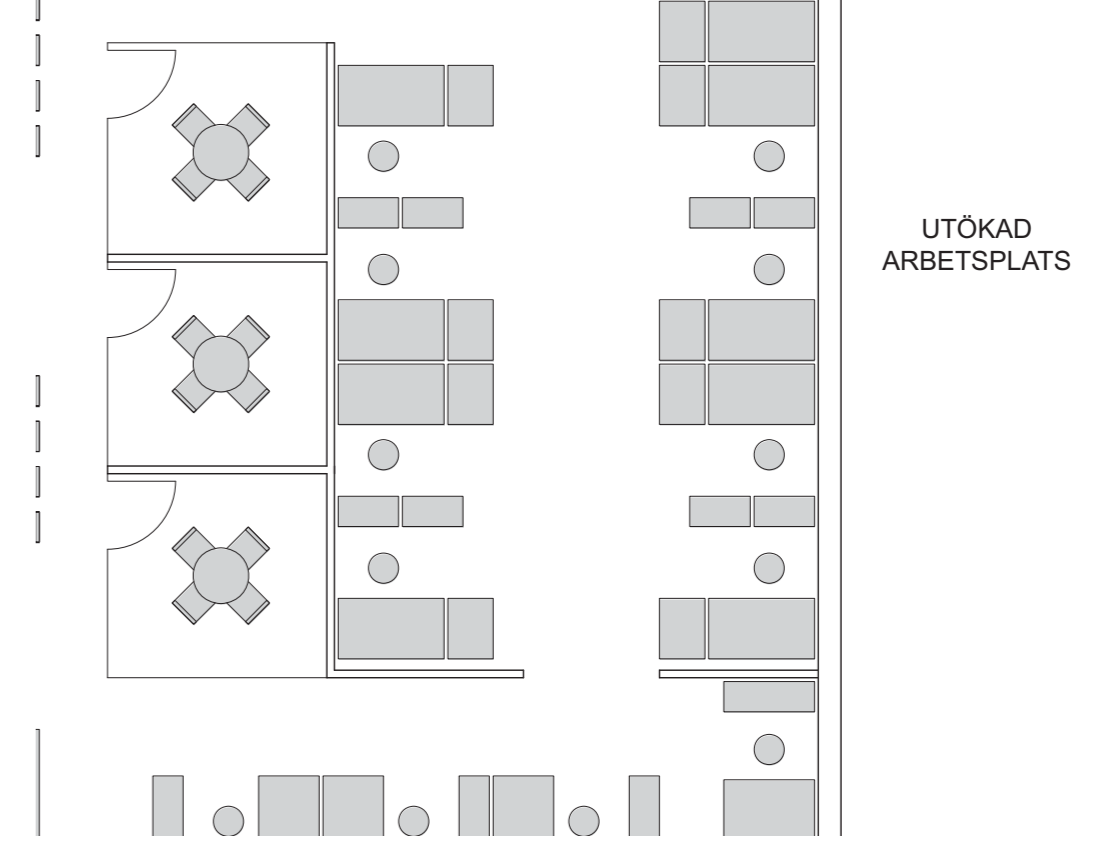

UTÖKAD  
ARBETSPLATS

MÖBLERINGSALTERNATIV 1:100