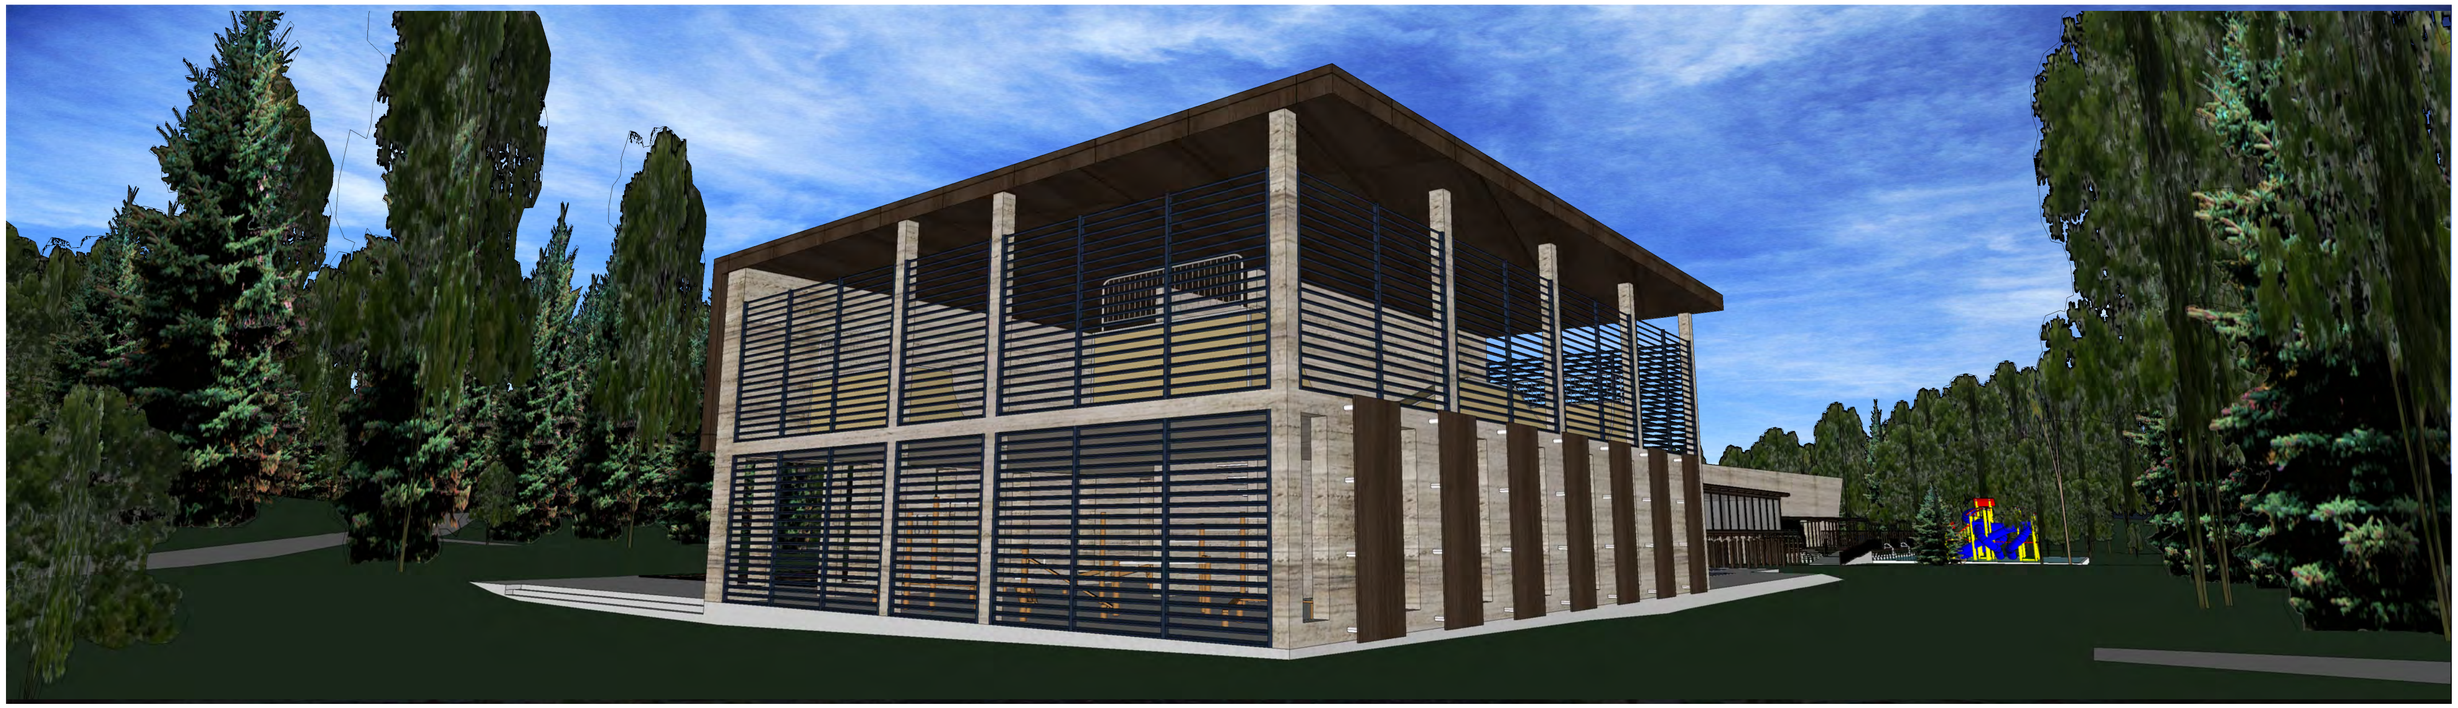

3D :: **LEKHUSET**
001

BAD & ÄVENTYR

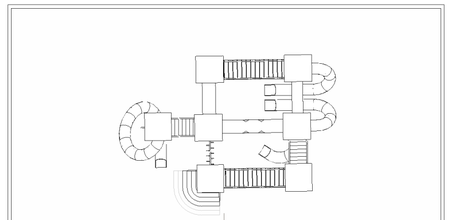

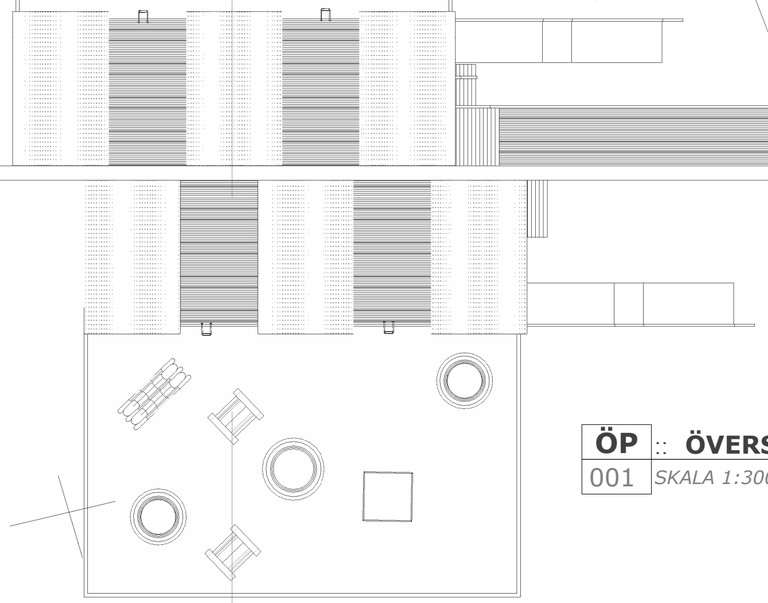

LUGNA AKTIVITETER
- YOGA
- SCHACK
- LÄSA SKRIVA (PED.)

UTSTÄLLNING
- LINKÖPINGS HISTORIA
- GAMLA MUSÉET

LEK YTA
- GUNGOR
- RUTSCHKANOR
- KLÄTTERVÄGGAR
- BROAR M.M.

LEK HUSET
- PLAN 1 UTEGYM
- PLAN 2 SKATEBORD (RAMPER M.M.)

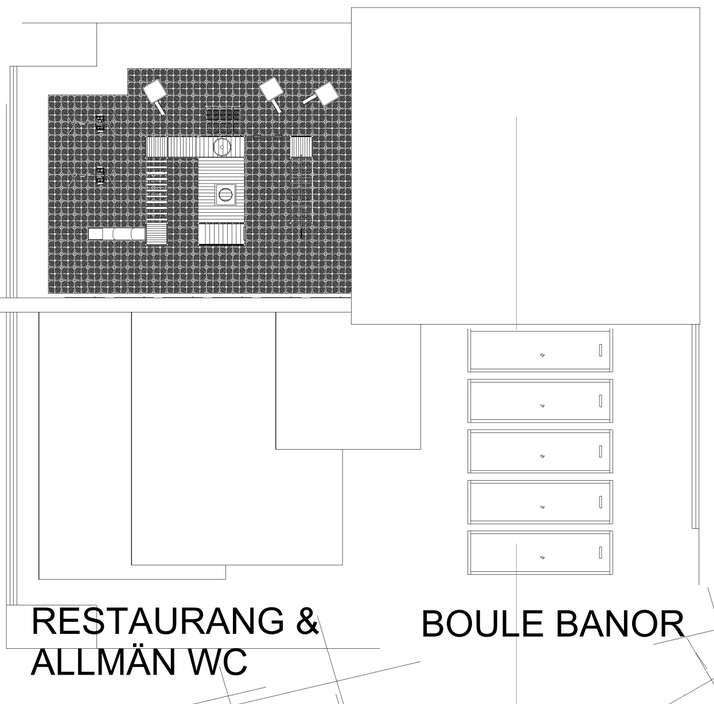

RESTAURANG & ALLMÄN WC

BOULE BANOR

ÖP :: **ÖVERSIKTSPLAN**
001 *SKALA 1:300 A2 (1:600 A3)*

BAD & ÄVENTYR

HAKUNA MATATA

FV :: **FASAD MOT VÄST**
001 *SKALA 1:300 A2 (1:600 A3)*

FN :: **FASAD MOT NORR**
001 *SKALA 1:200 A2 (1:400 A3)*

FS :: **FASAD MOT SYD**
001 *SKALA 1:200 A2 (1:400 A3)*

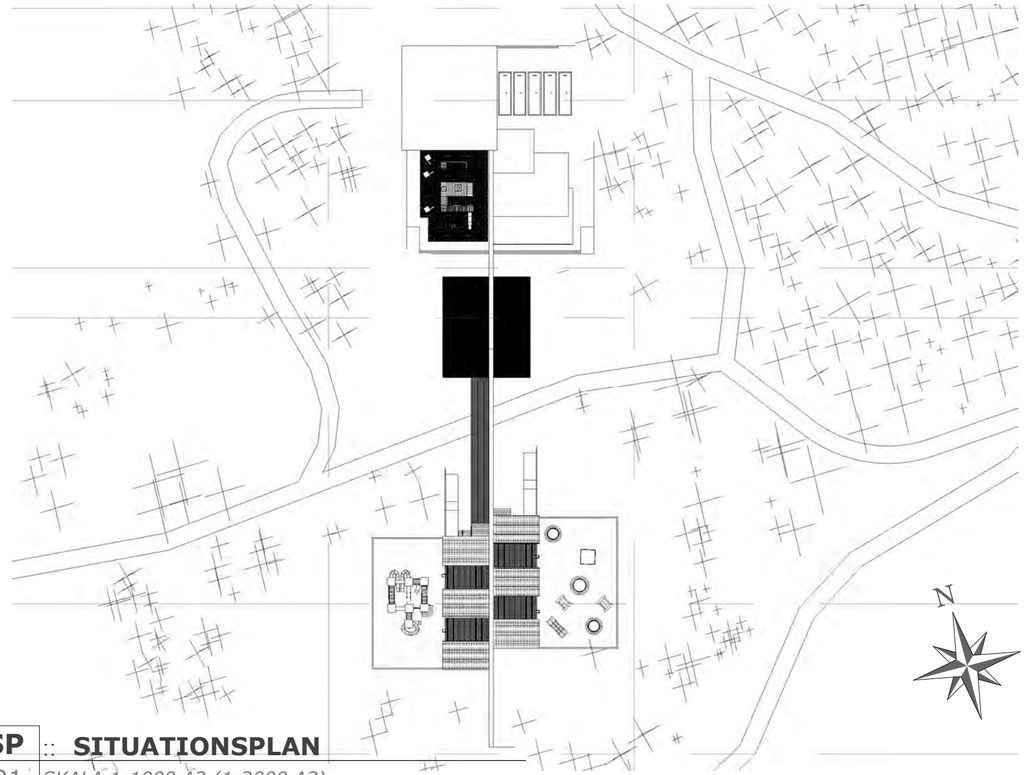

SP :: **SITUATIONSPLAN**
001 *SKALA 1:1000 A2 (1:2000 A3)*

FÖ :: **FASAD MOT ÖST**
001 *SKALA 1:300 A2 (1:600 A3)*

HAKUNA MATATA