


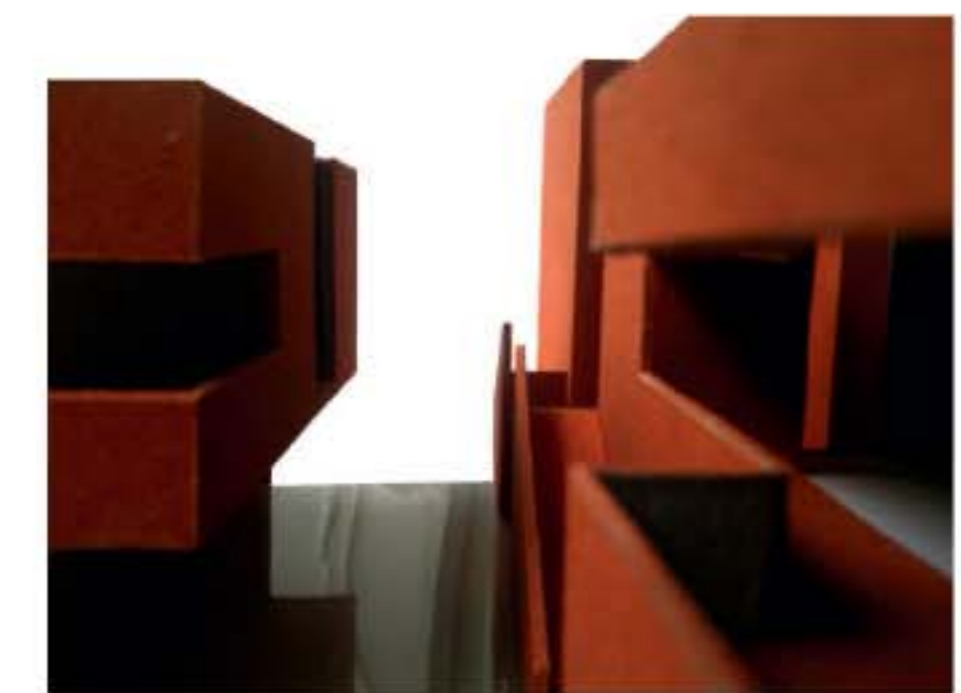


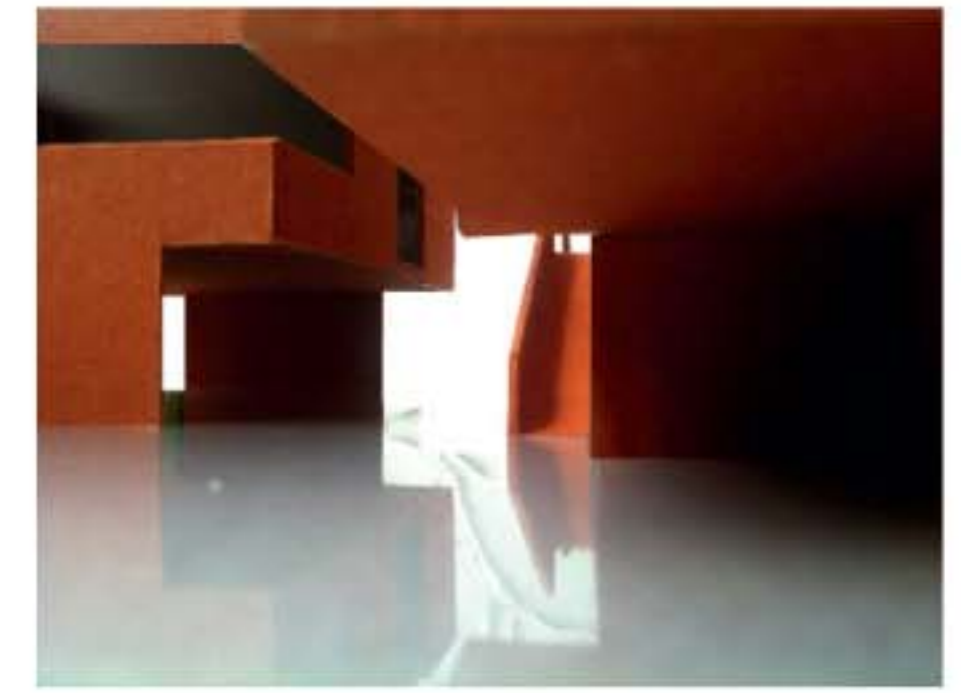


SITUATIONSPLAN
skala 1:400

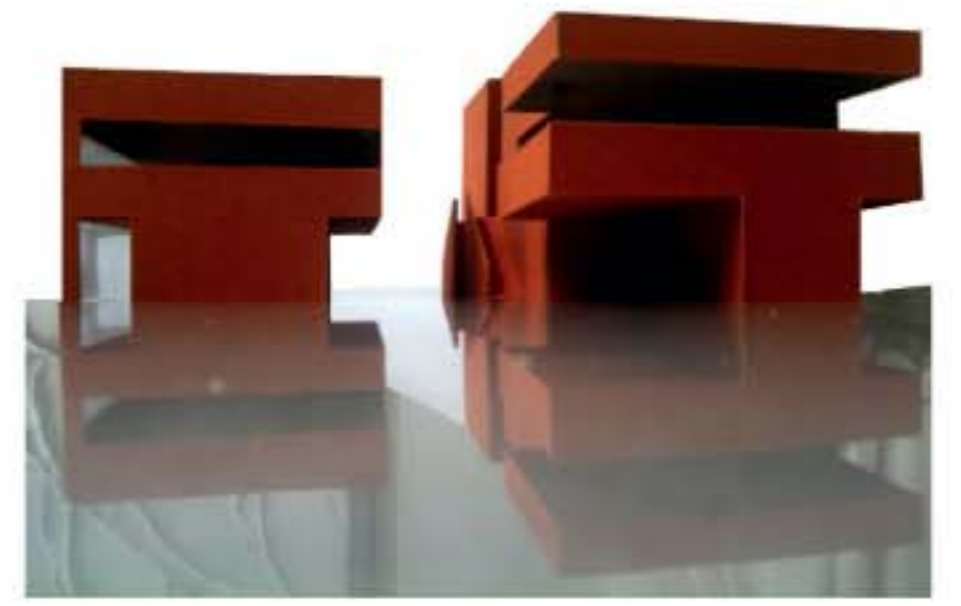

PERSPEKTIVER
I HALLEN

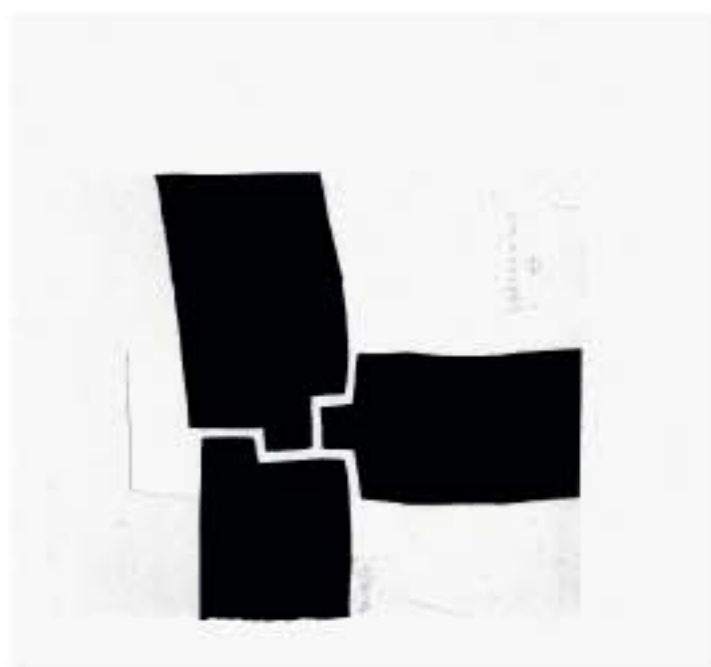

Eduardo Chillida

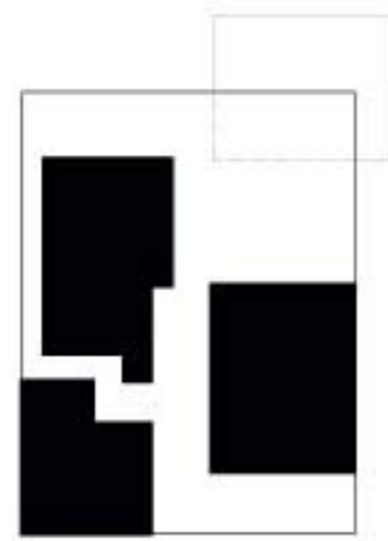

konceptplan



takplan modell

REFERENS


RUMSKULPTUR



LJUSSÄTTNING
UNDER NATTEN




SEKTION B
skala 1:200

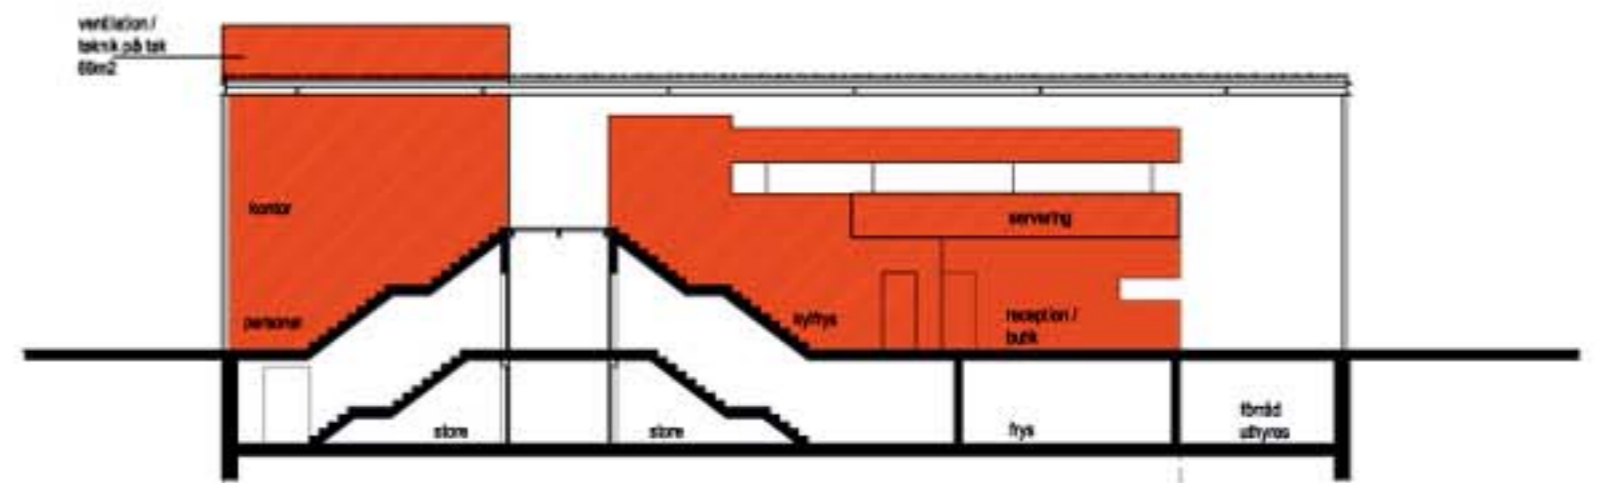


SEKTION A
skala 1:200



FASAD SYD
skala 1:200

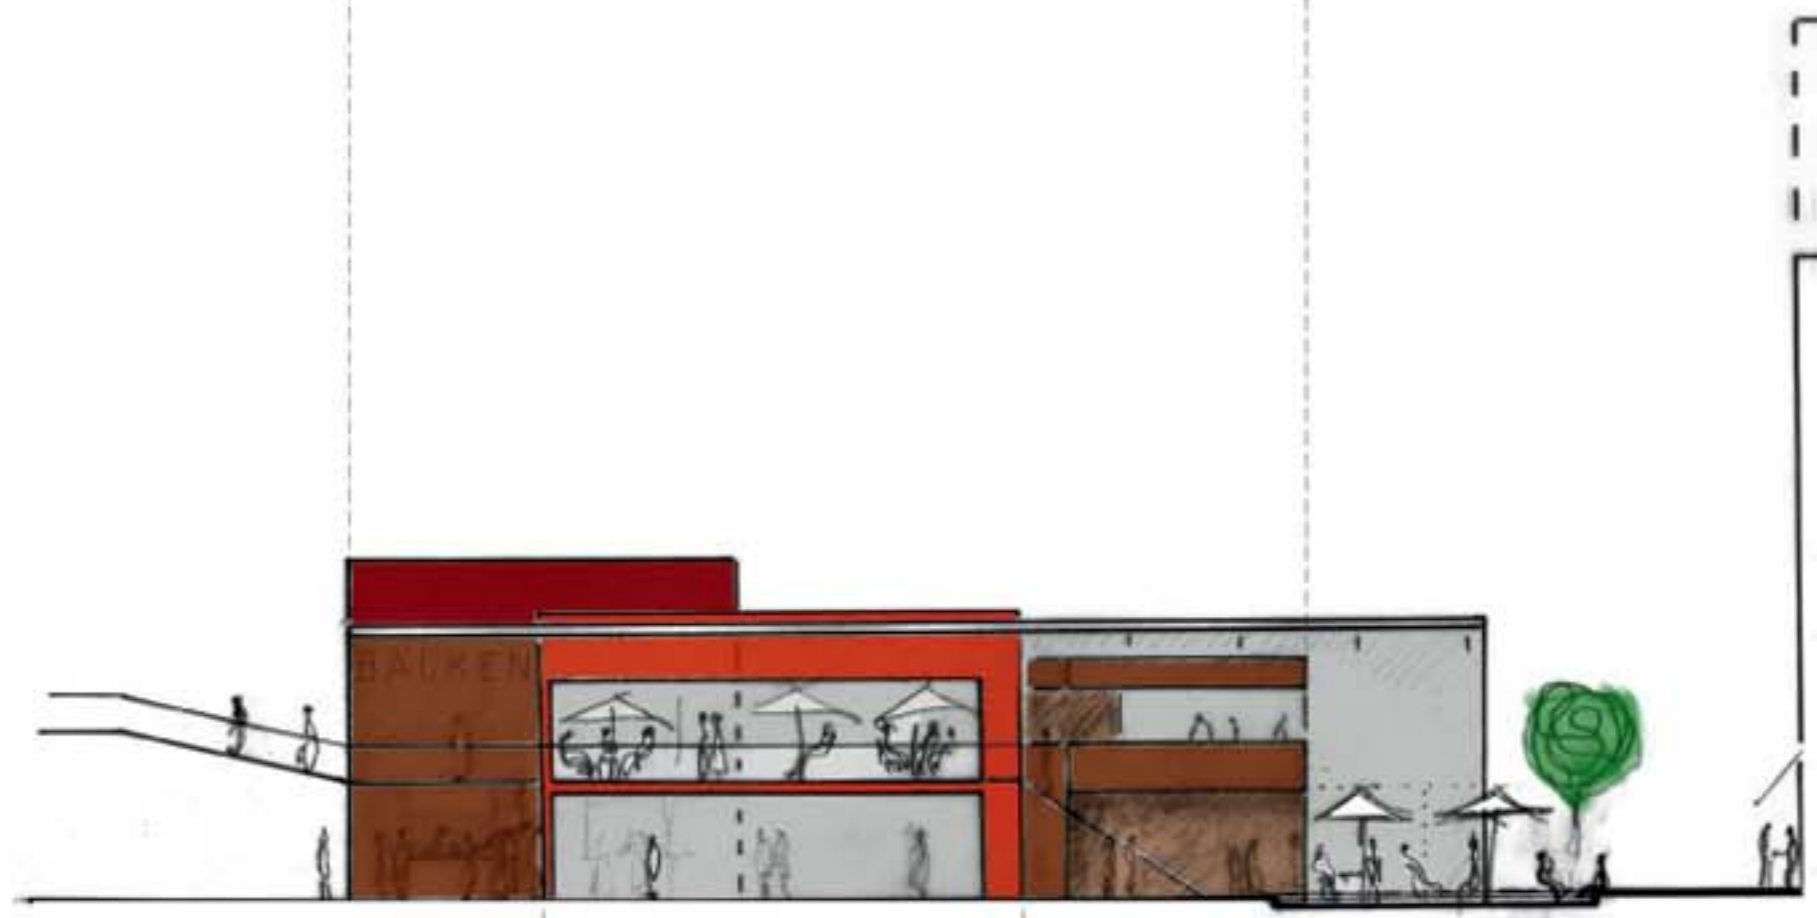



FASAD ÖST
skala 1:200

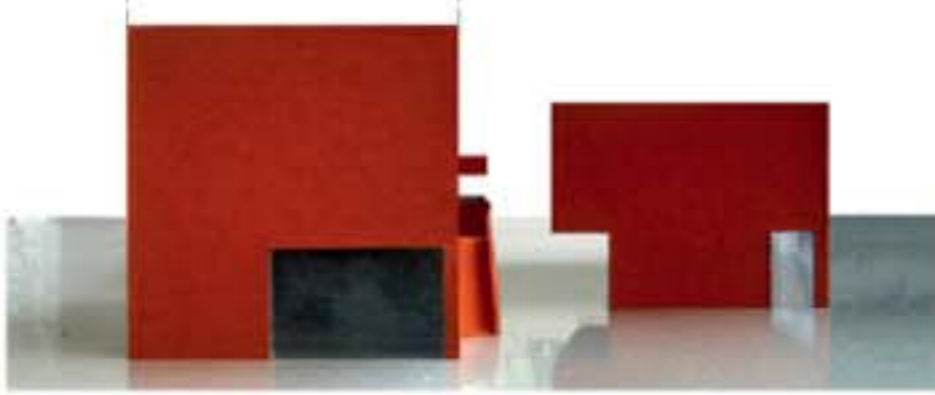

FASAD NORD
skala 1:200



FASAD VÄST
skala 1:200

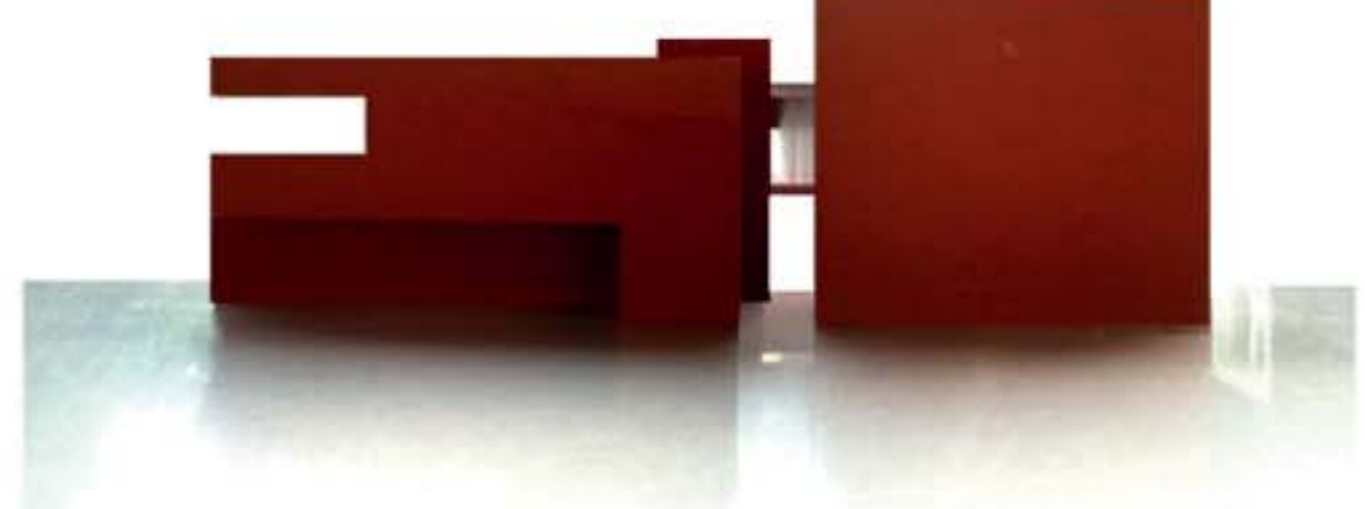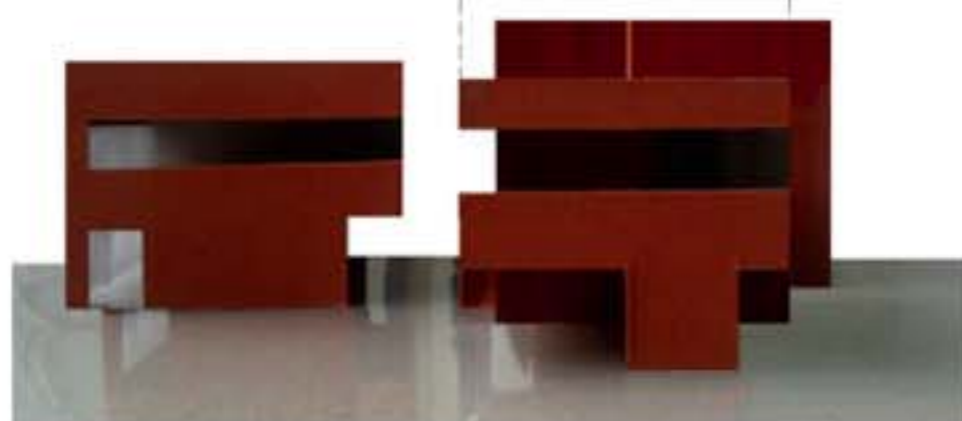


MÖTESPLATS







- privat
- offentlig
- sänkt yta - ljussättning

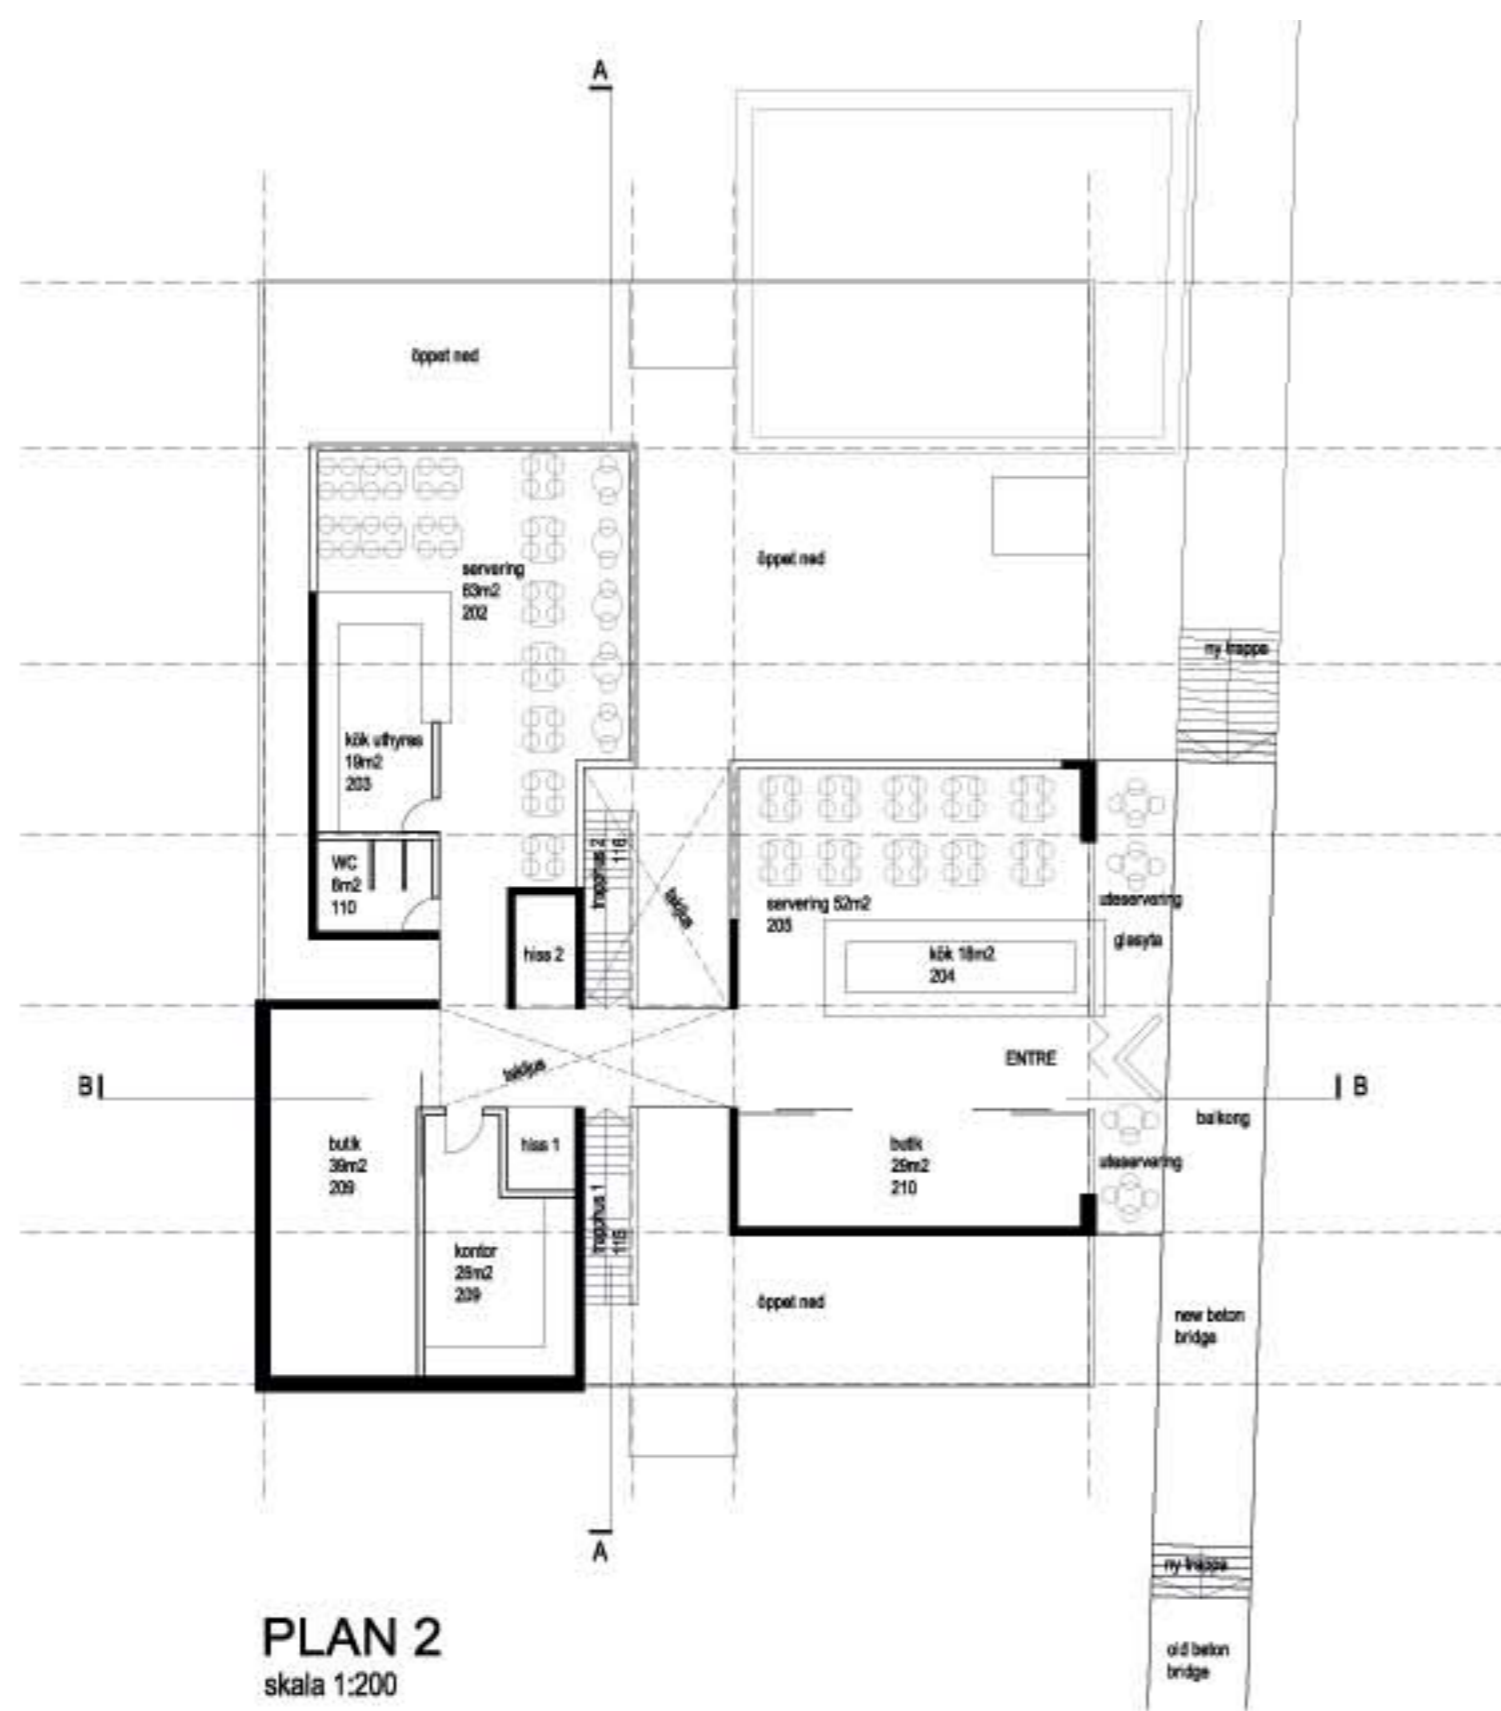


PLAN 2
skala 1:200

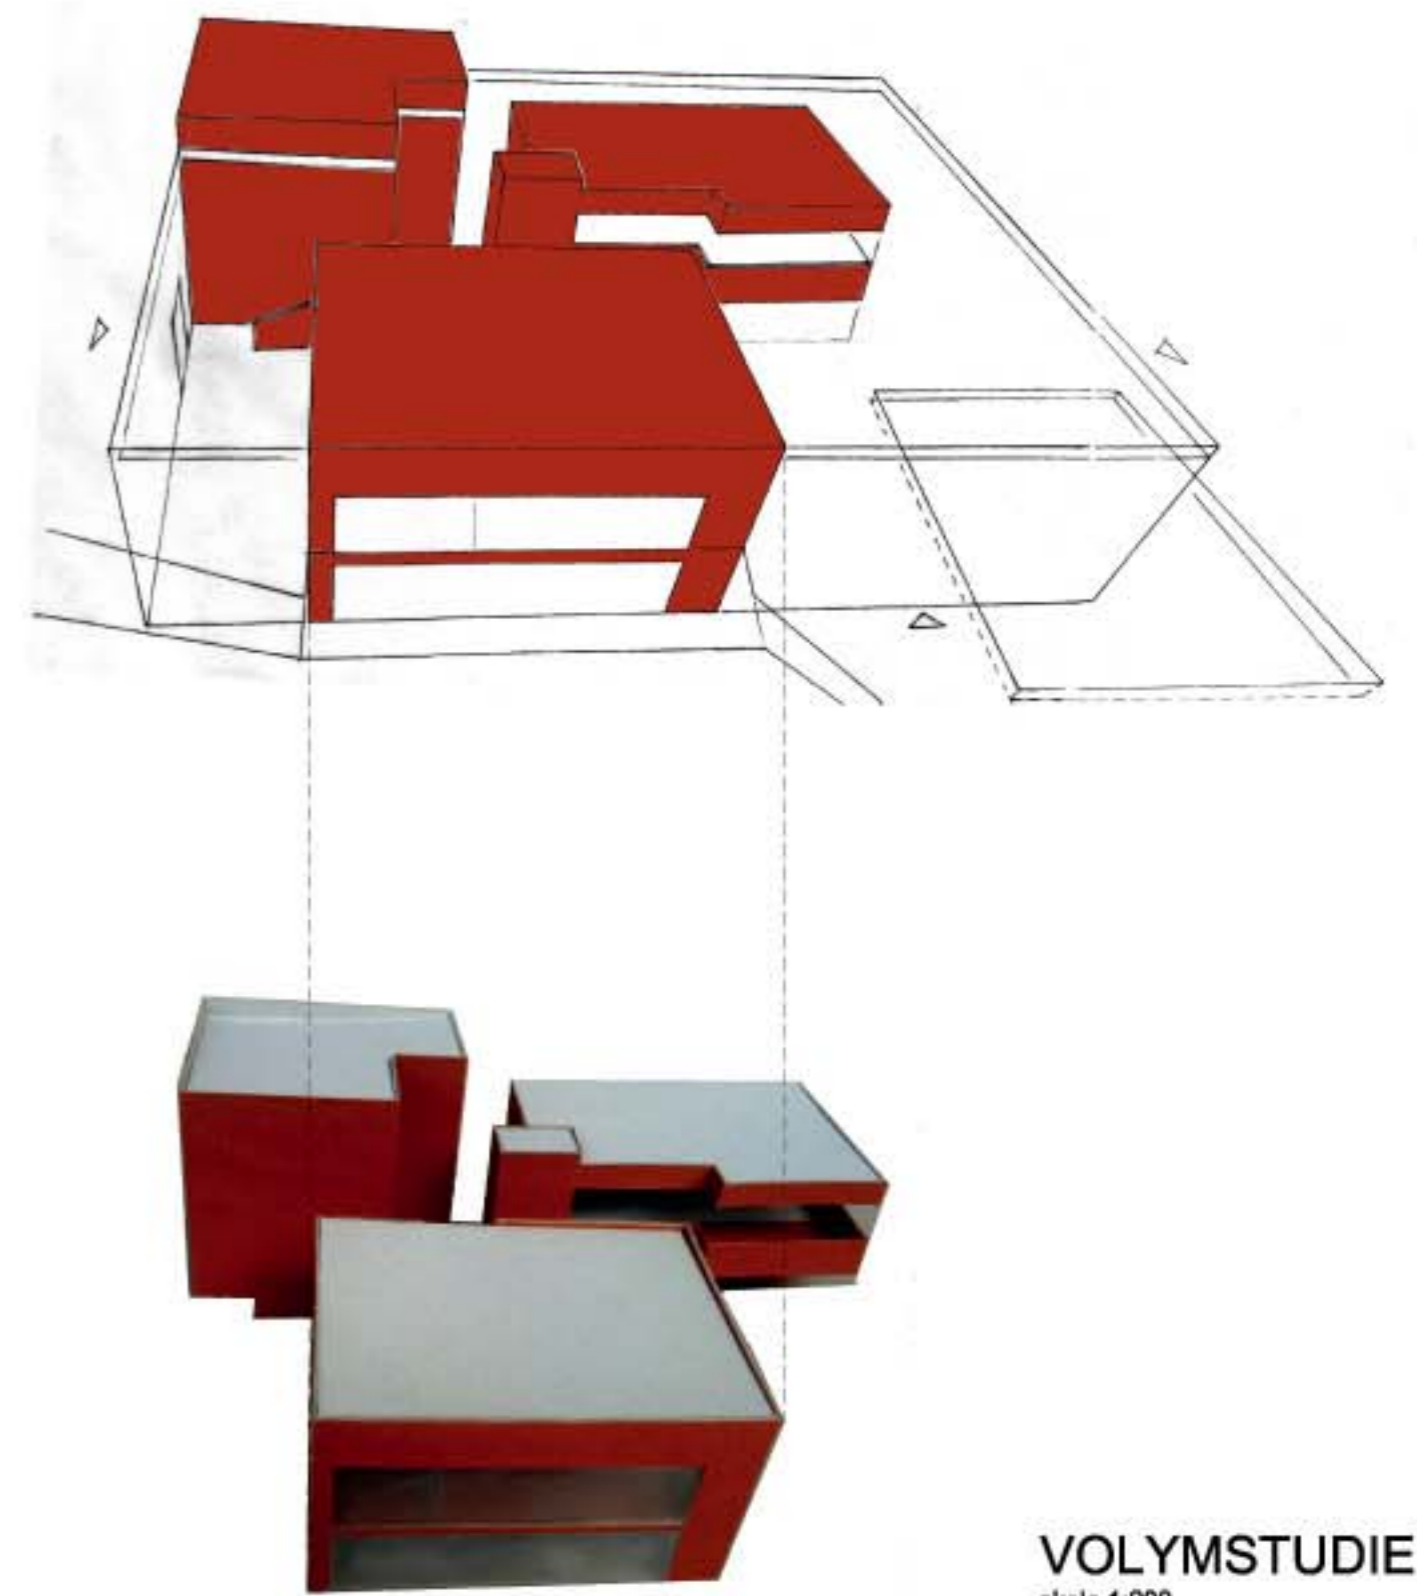

VOLYMSTUDIE
skala 1:200

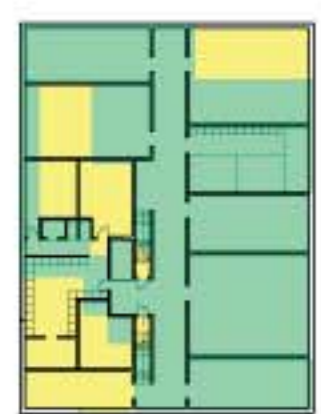

- privat
- offentlig

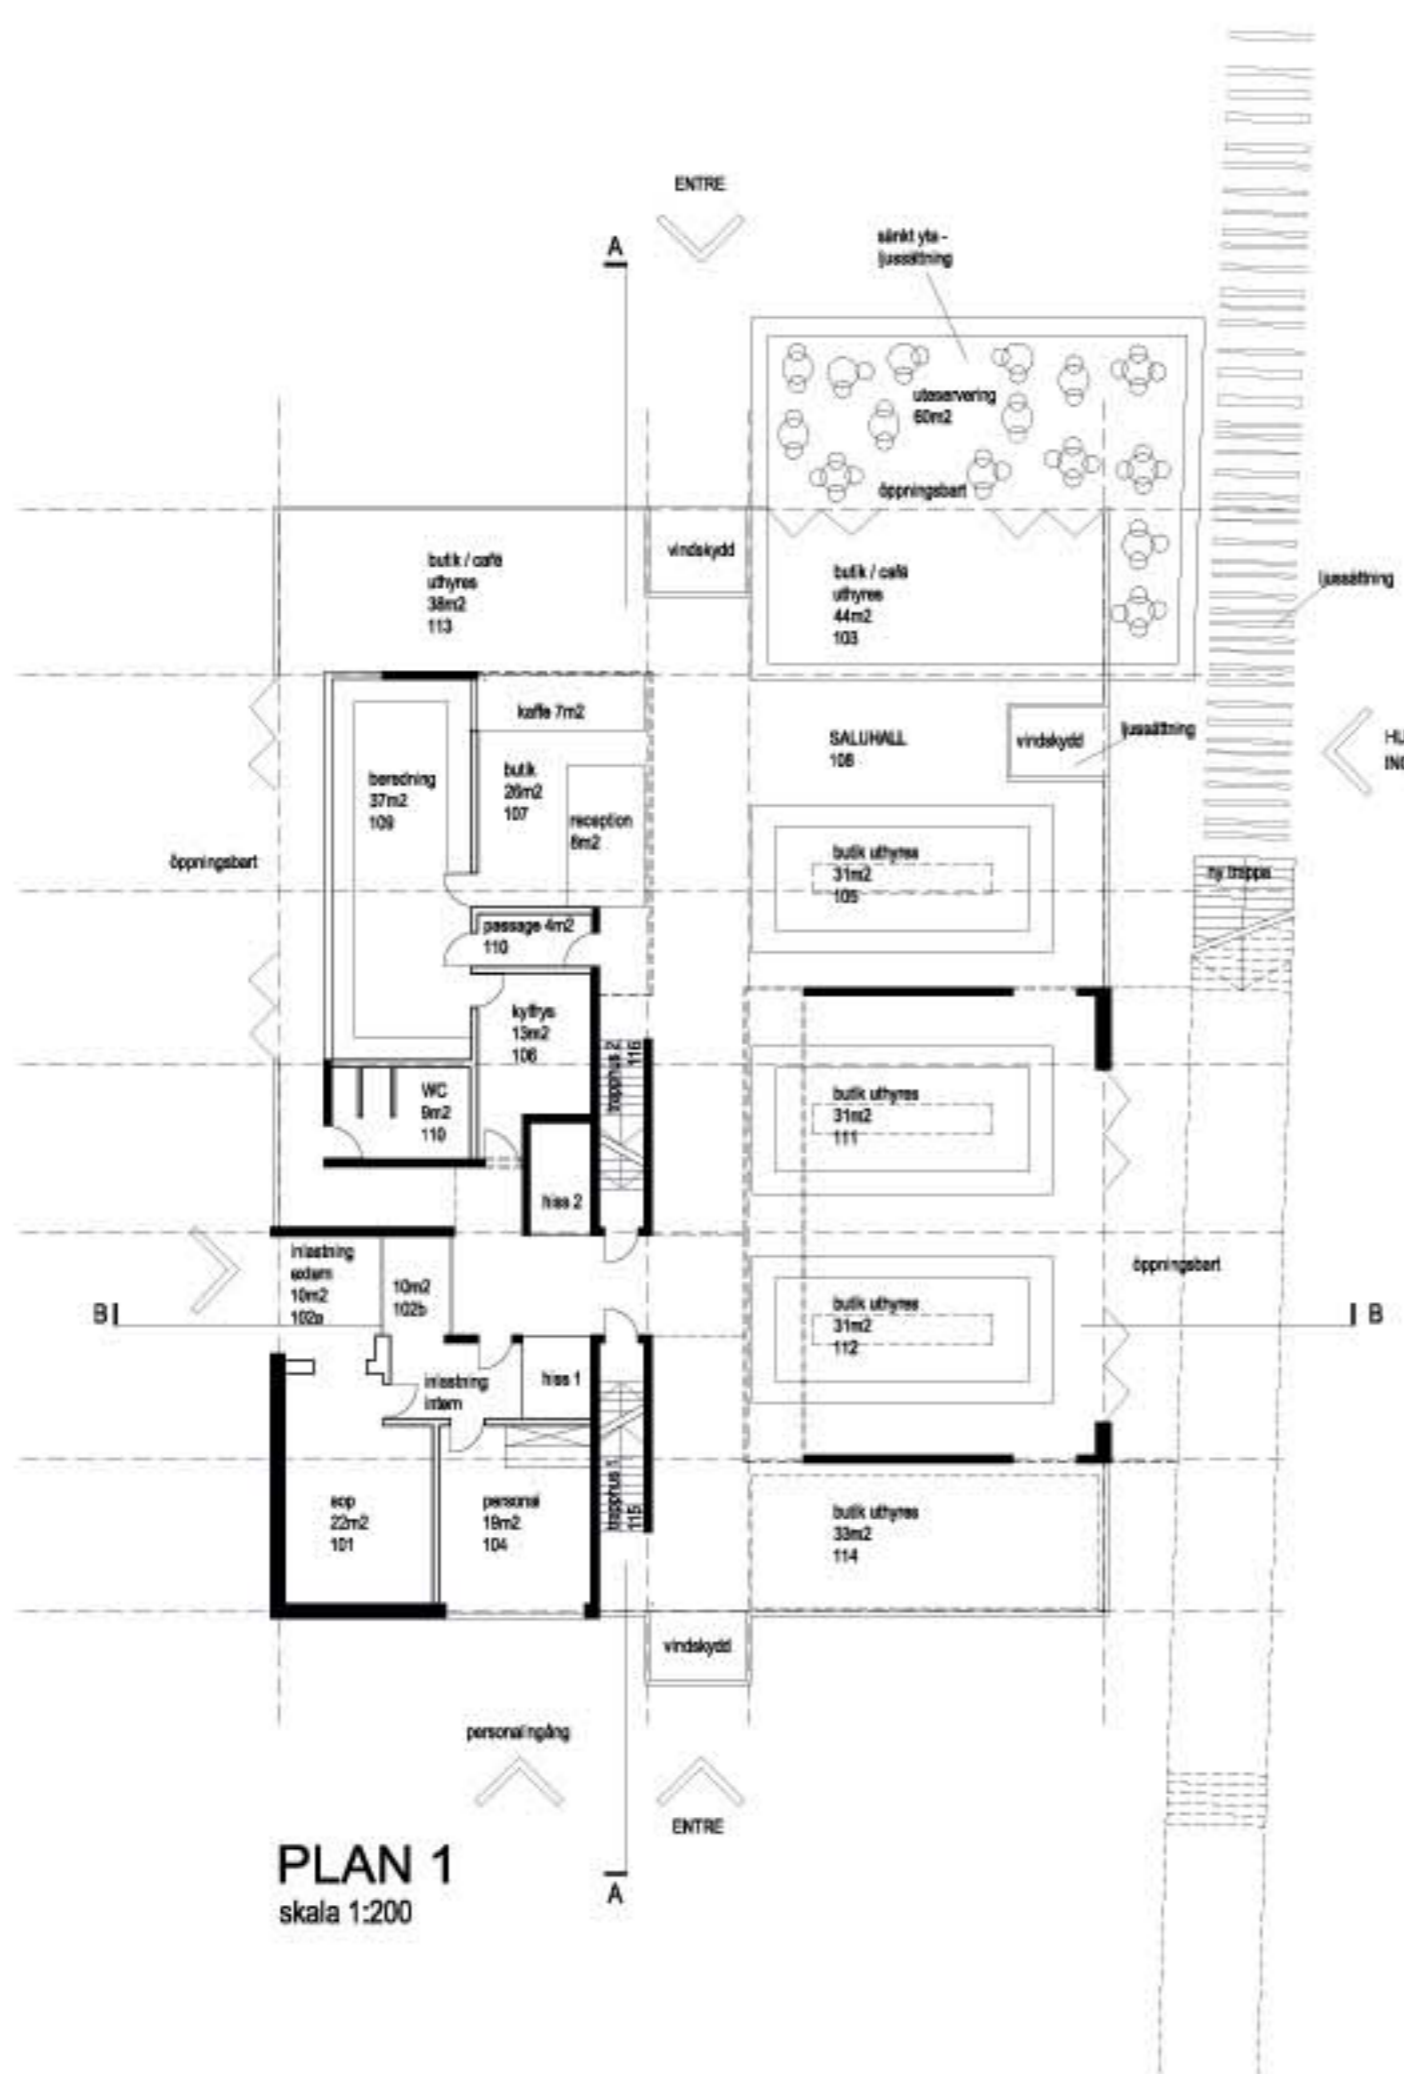


PLAN 1
skala 1:200



TAKPLAN
skala 1:200


INTERAKTION

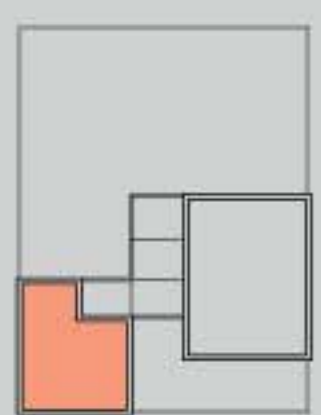


- vent. / teknik på tak



- privat
- offentlig

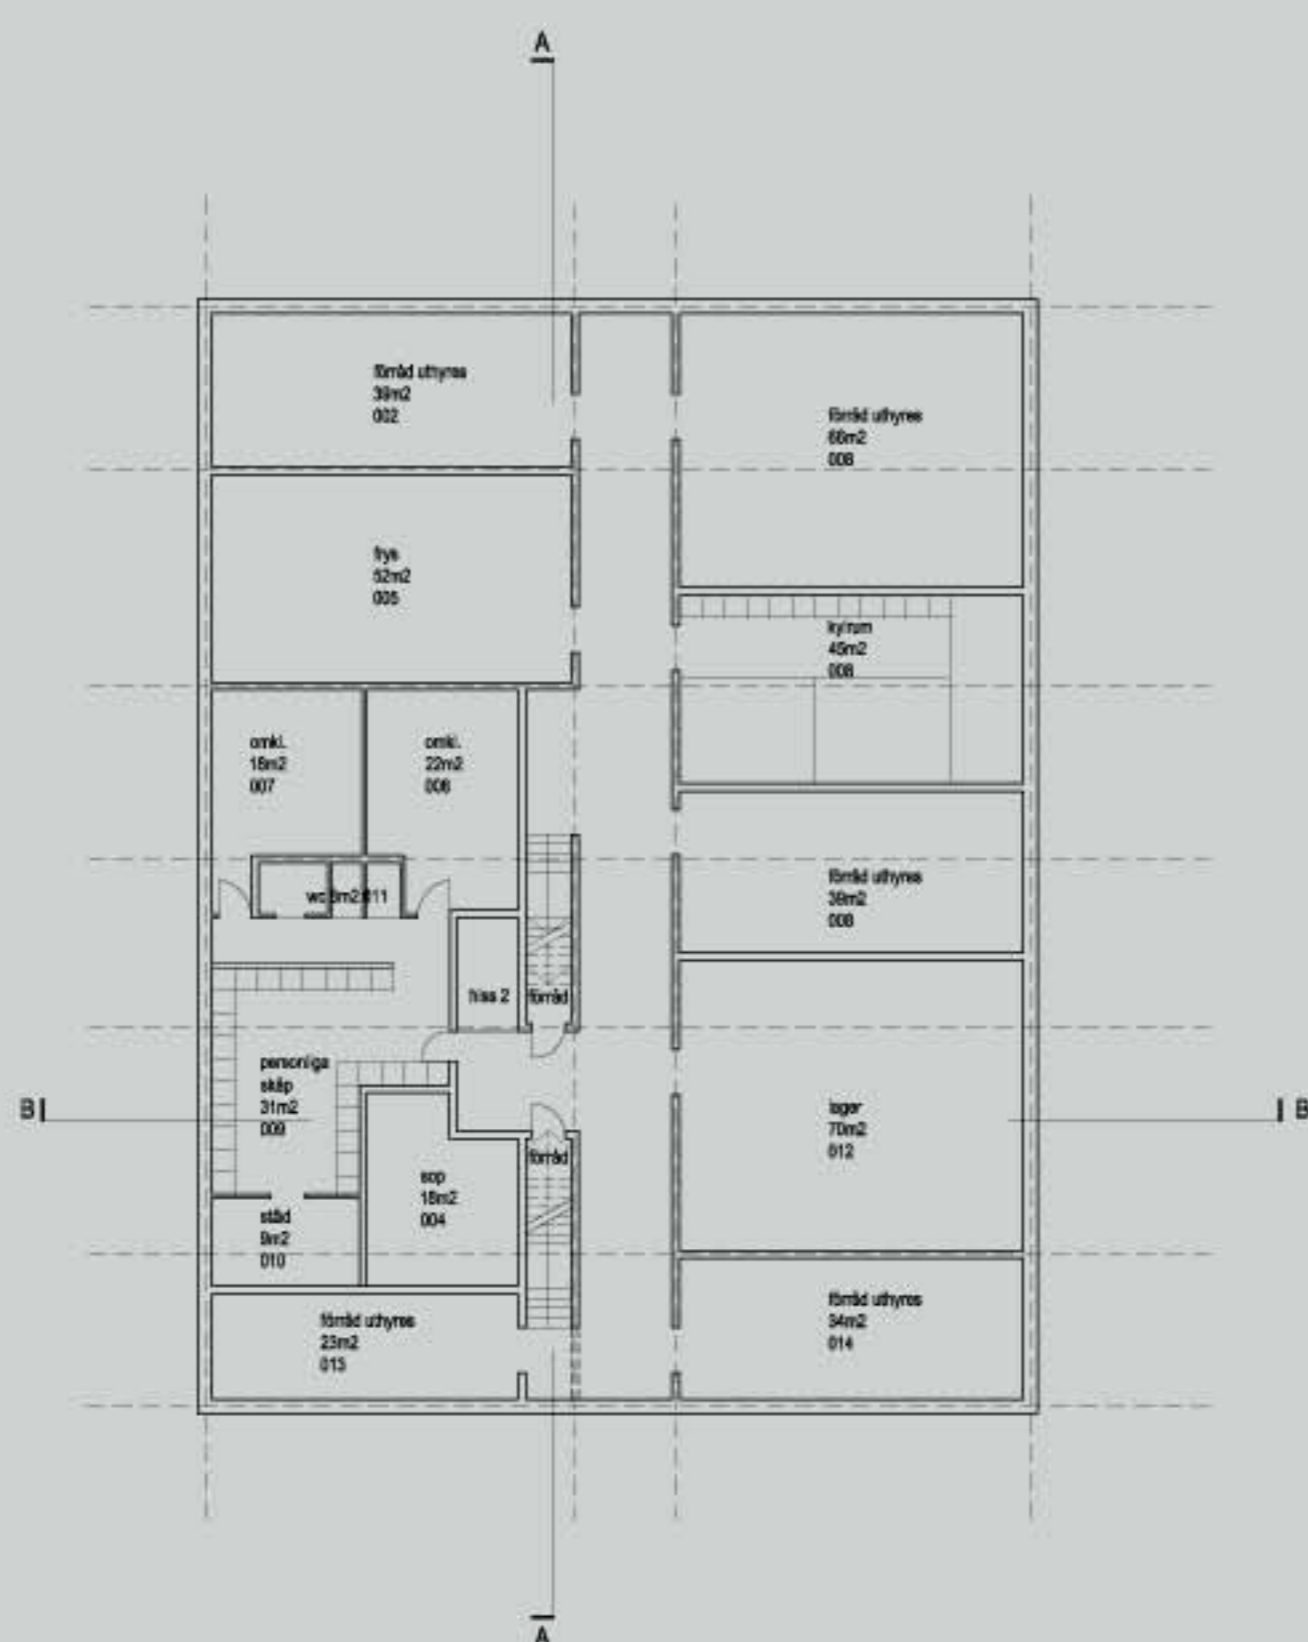

PLAN 0
skala 1:200

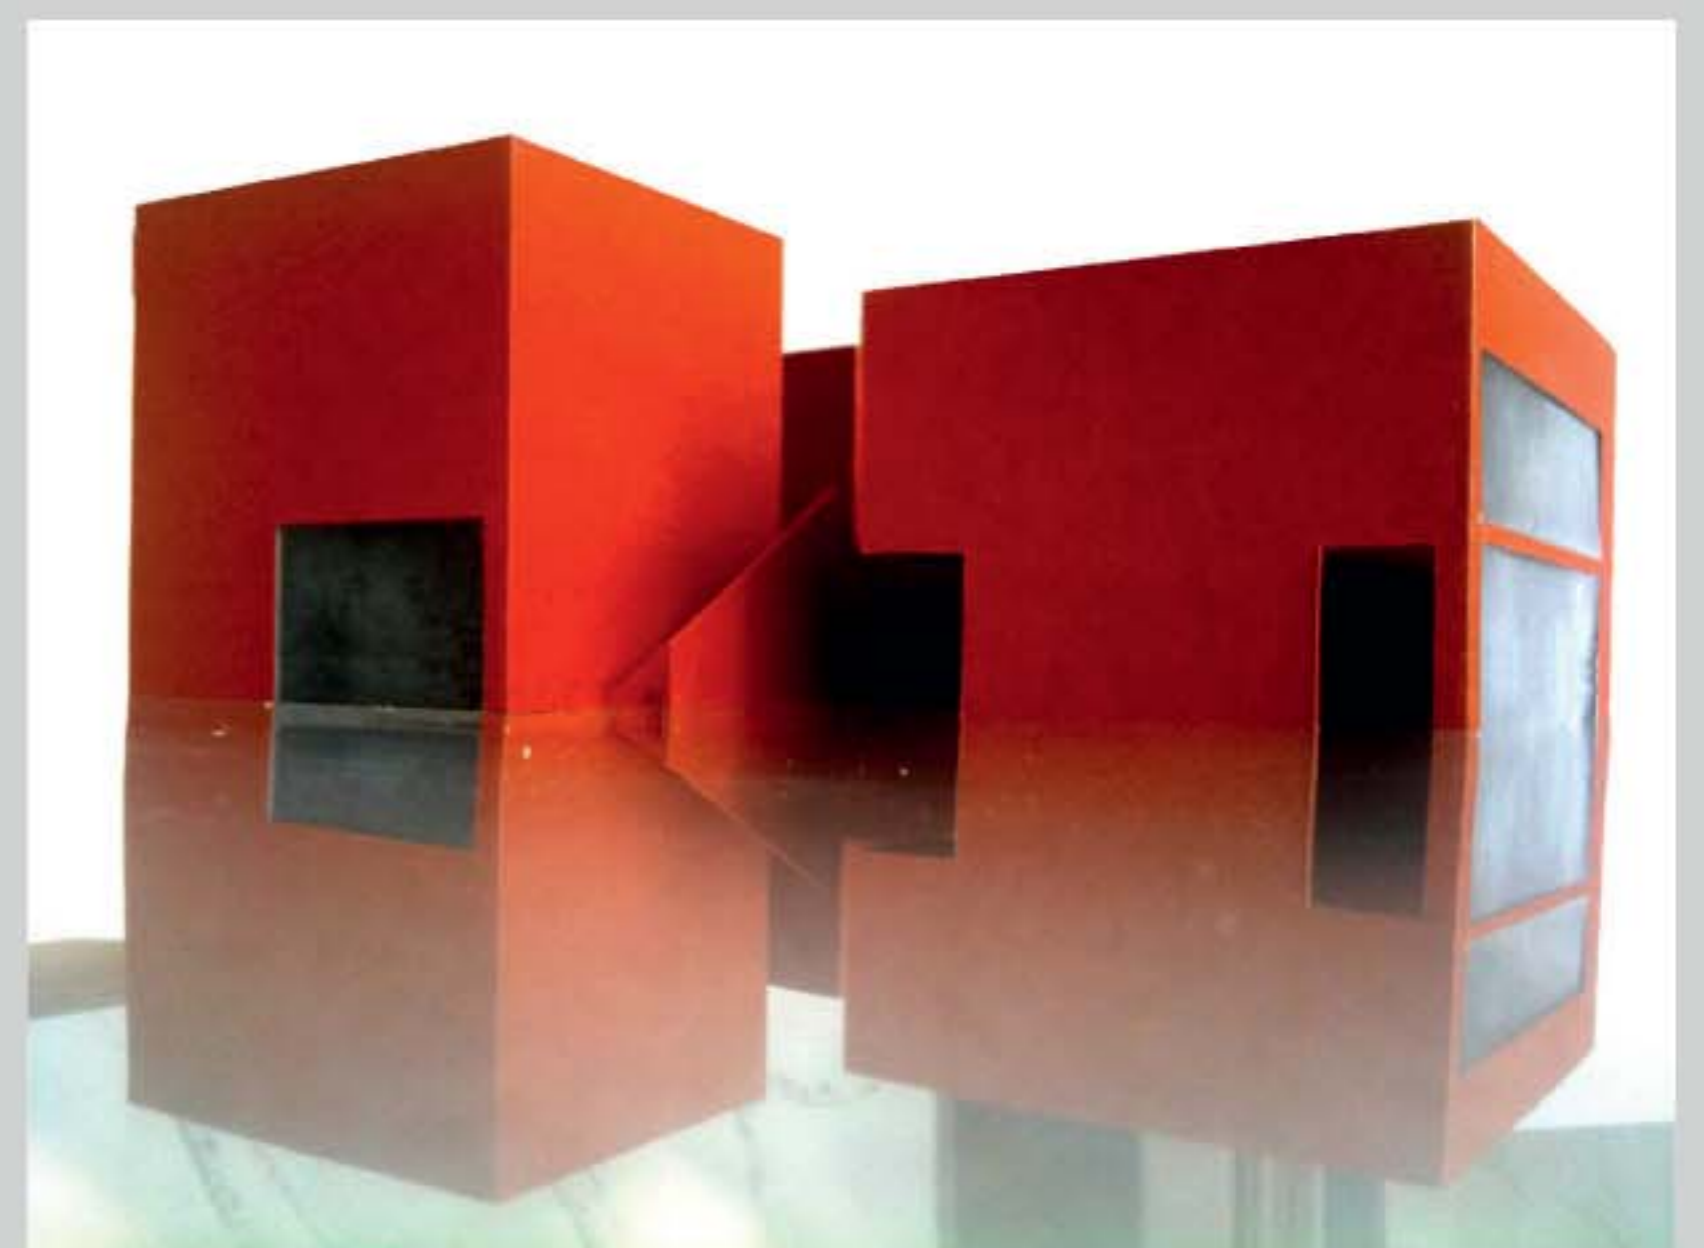

3 KUBER