BADHUS I ÄNGELHOLM

FOTOMONTAGE AV OMRÅDET FRÅN OVAN

PERSPEKTIV FRÅN SYDVÄST

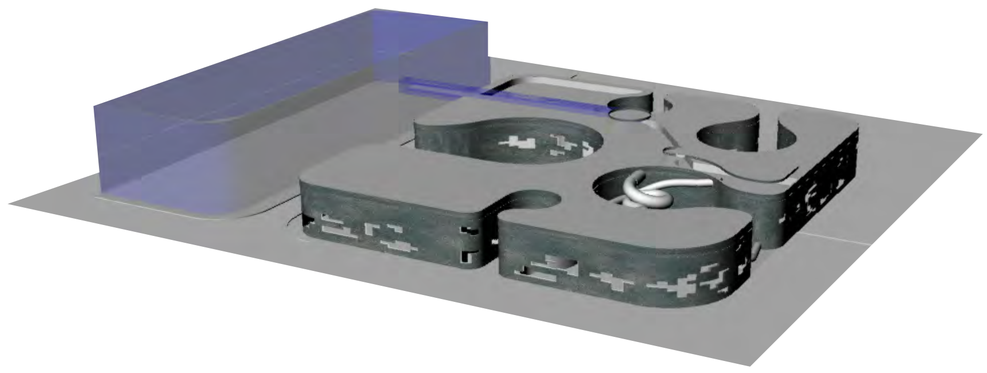

VOLYMSKISS FRAMTIDA KOPPLING TILL HOTELL

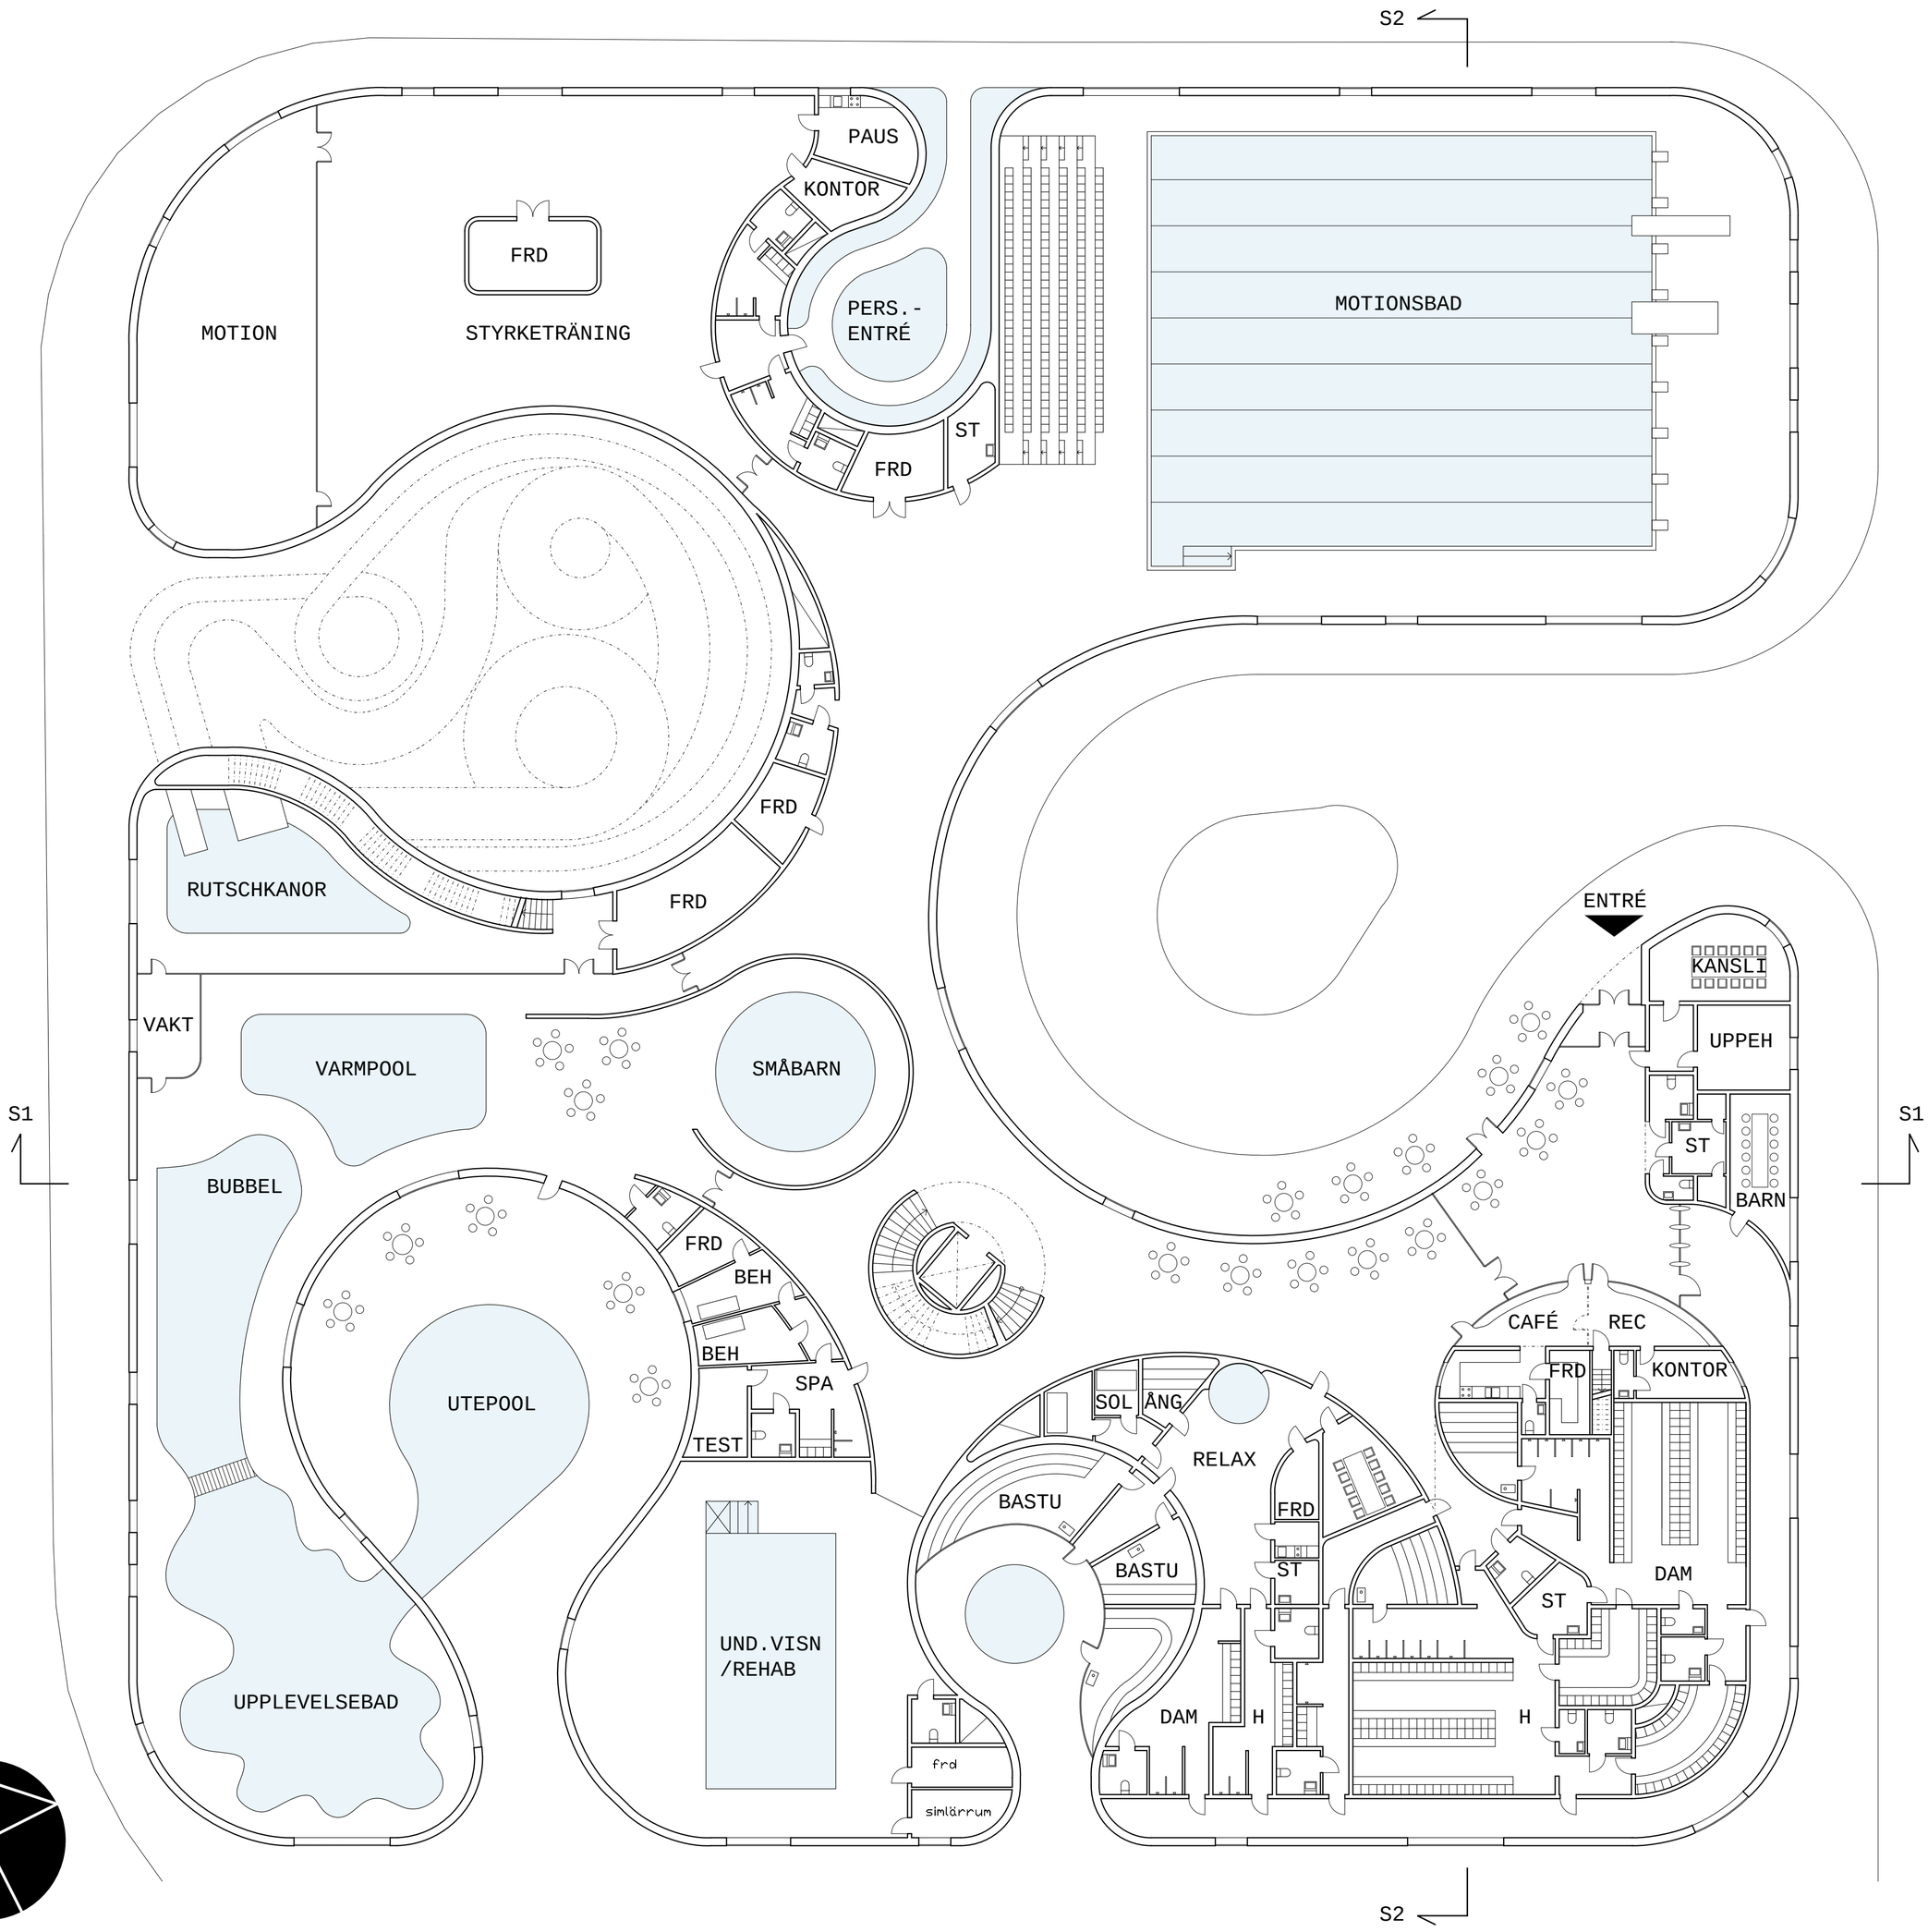

ENTRÉPLAN 1:200

MOTTO: SPLASH

BADHUS I ÄNGELHOLM

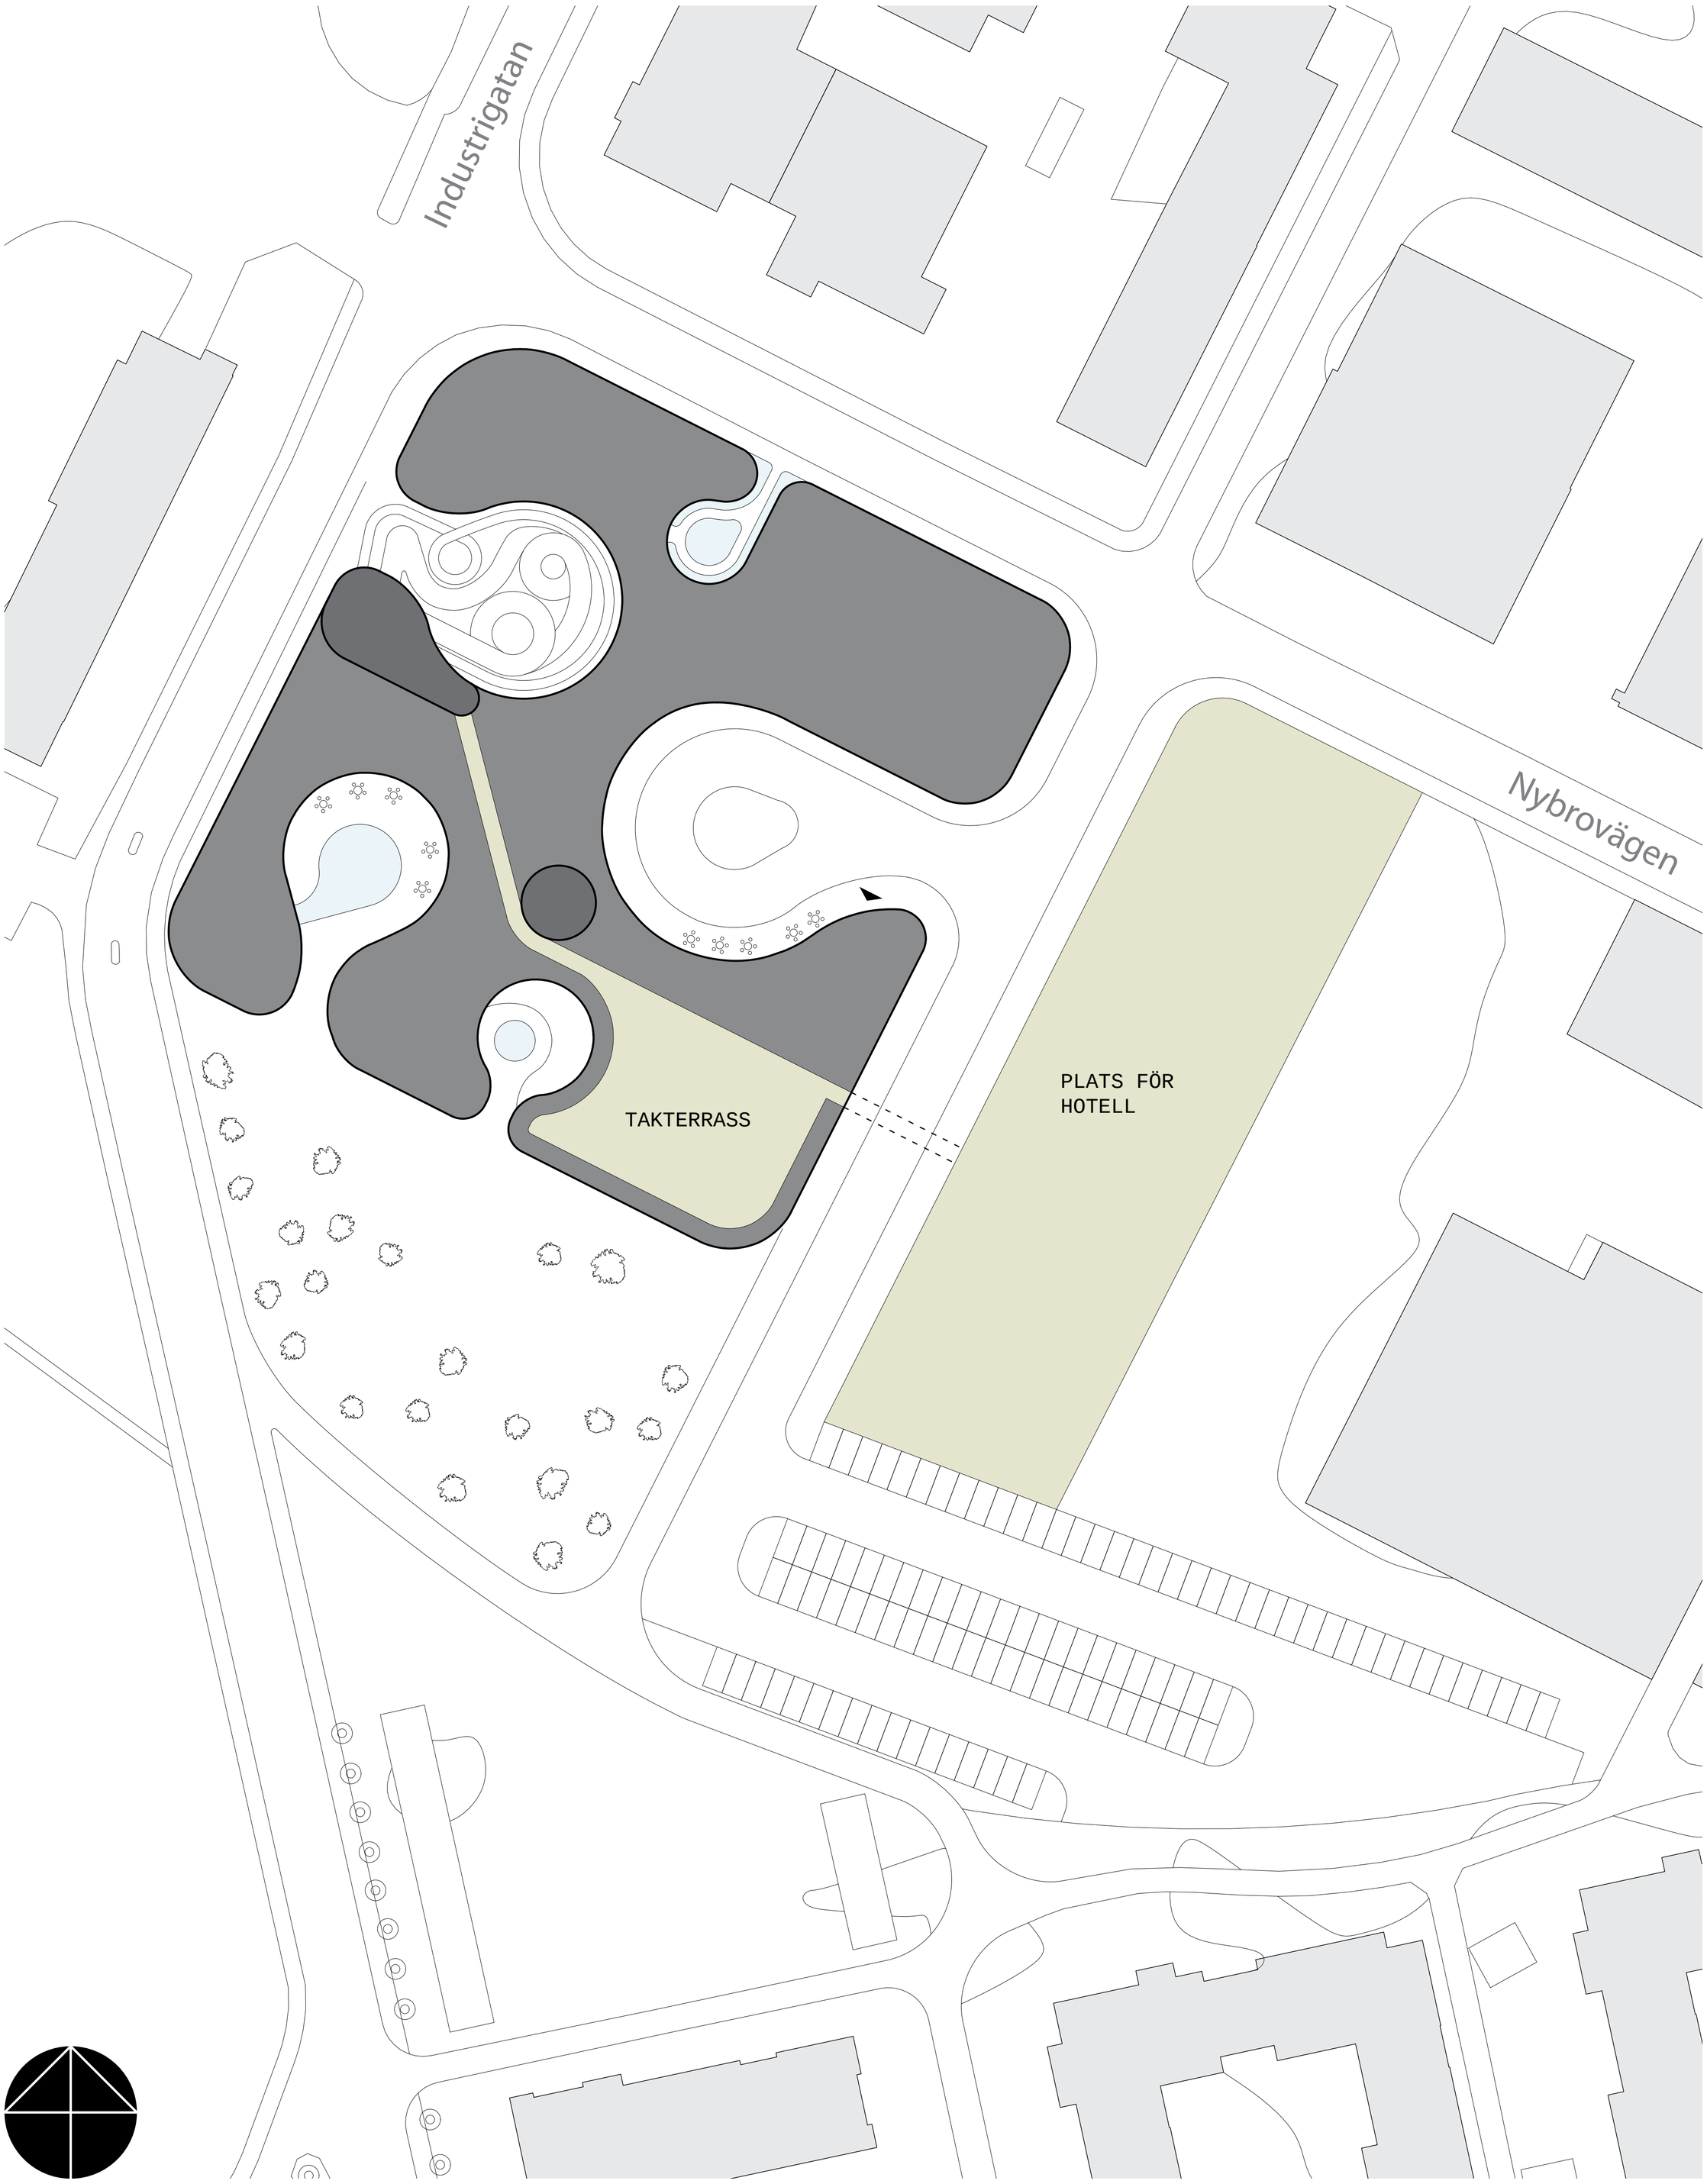

SITUATIONSPLAN 1:400

MOTTO: SPLASH

BADHUS I ÄNGELHOLM

SKALA 1:200

FASAD MOT ÖST

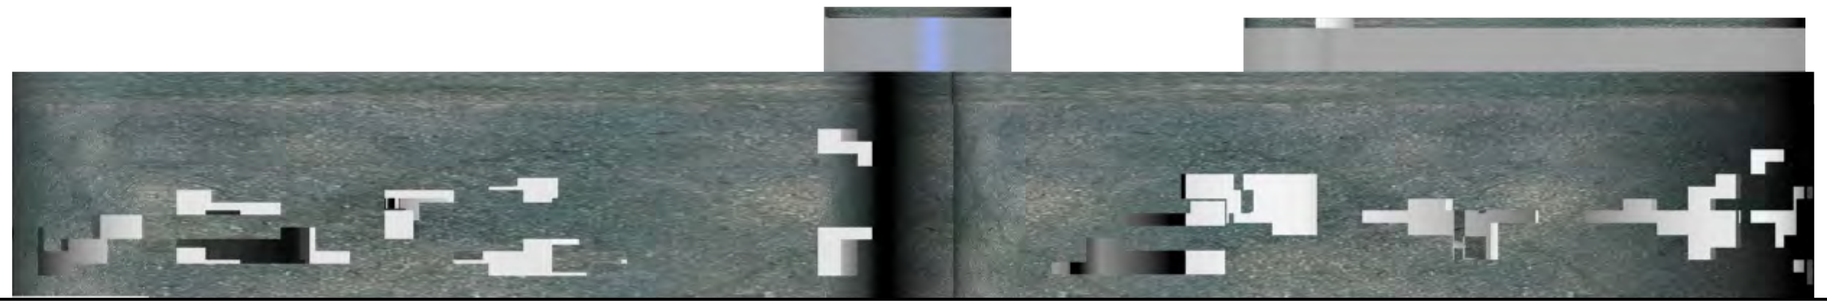

FASAD MOT VÄST

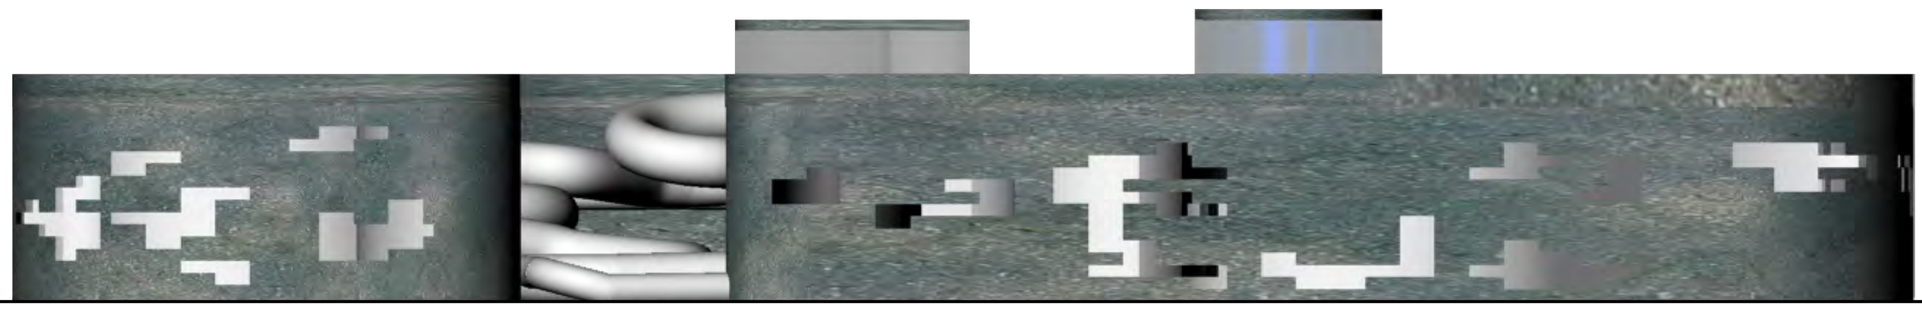

FASAD MOT NORR

FASAD MOT SÖDER

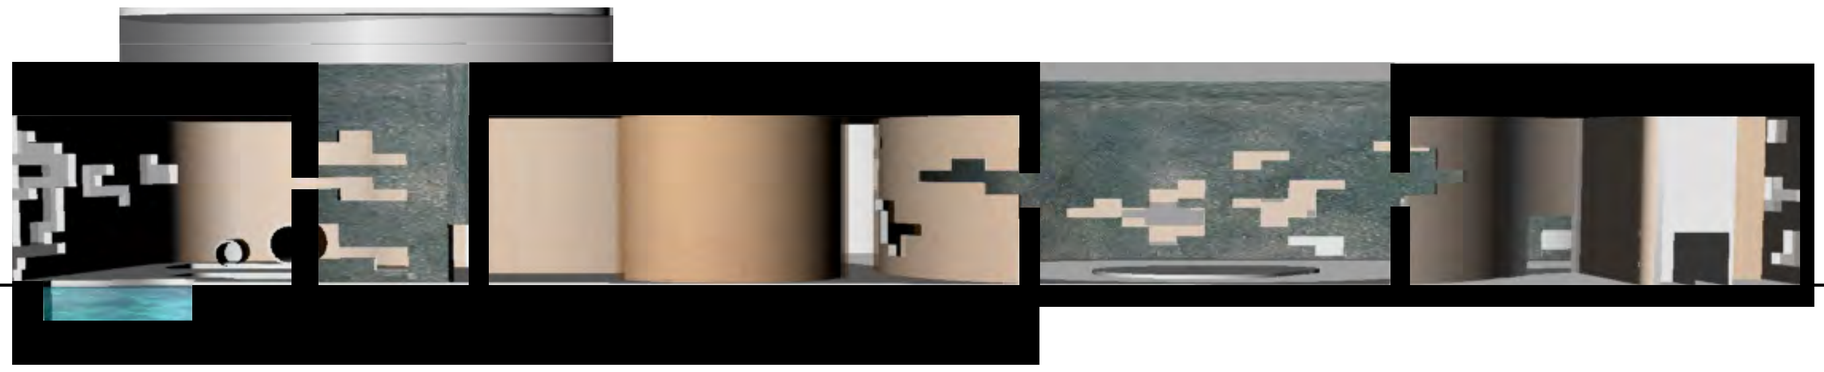

TVÄRSEKTION S1

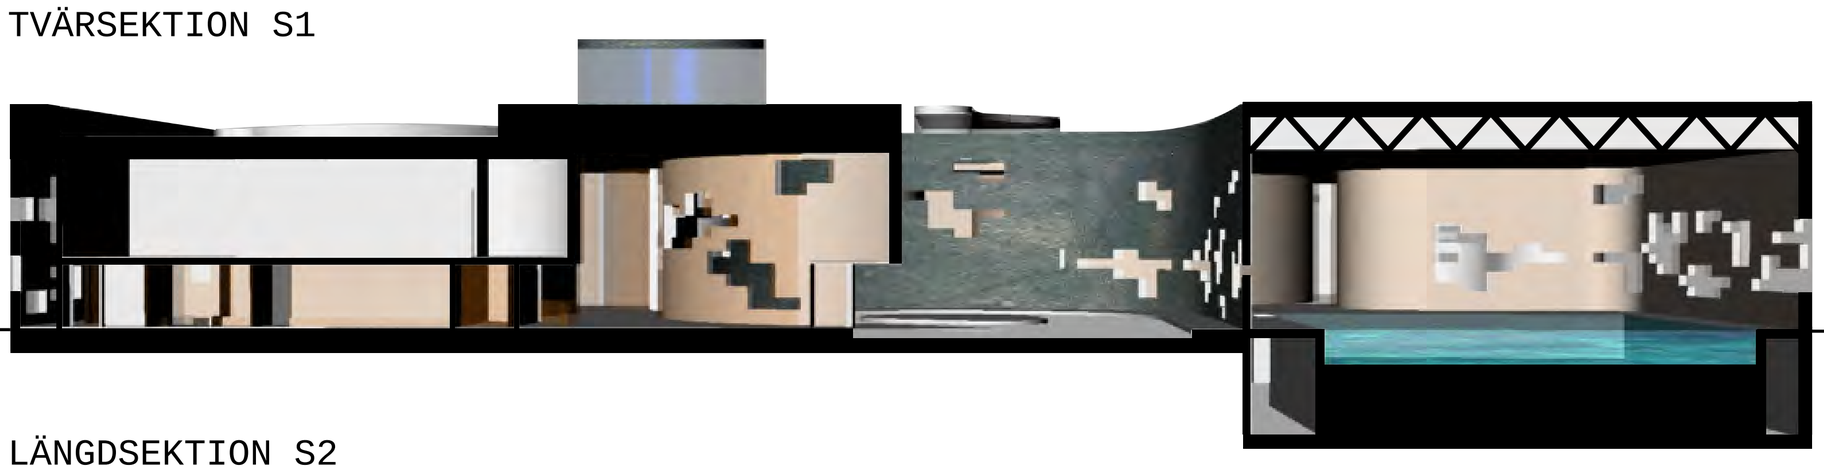

LÄNGDSEKTION S2

Förslaget fokuserar på att utveckla gaturummet, som i det givna sammanhanget utgör en fundamental byggsten för stadsmässig utveckling. Gång- och cykelstråk löper runt anläggningen. Parkeringen har placerats på den innersta delen av planområdet för att undvika utglesande ytor. Tanken är att kontaktytan med staden utvecklas i ett antal olika veck i fasaden. Härmed inbjuds och aktiveras stadsborna snarare än att – som ofta kan ske – separera olika densiteter och energier. Gaturummet veckar sig in byggnaden med hjälp av en rondell medan utomhusbassänger och rutschkanor ”inbuktar” uterum. Mot gatan får personalingången en egen oas. Håltagningen i betongfasaden perforeras av ett raster och skapar ett varierat ljusspel för att understryka vattenaktiviteternas livliga karaktär. Tekniska system placeras i källarvåningen. Ventilationsutrymmen i finns i tak och över omklädningsrum. Takterrassen kan kopplas till ett framtida hotell med en inglasad bro. Terrassen ansluter också till de integrerade hopptornen. Området avslutas mot söder med en solig men grönskande parkmiljö.

MOTTO: SPLASH