Täby 183 34

KONCEPT

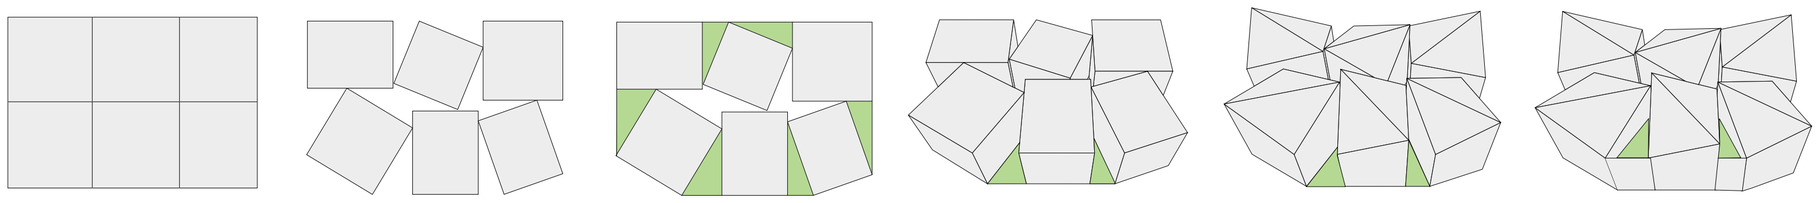

Täby kommunhus är uppbyggt av sex stycken kuber som är något vridna i förhållande till varandra och till sin omgivning. Kubernas olika riktningar ger människorna som arbetar där utblick över sin kommun och sina medarbetare i andra kuber. Samtidigt ger de transparenta partierna chans för medborgarna i kommunen att kika in och ta del av arbetet.

De till synes enkla geometriska former som byggnaden består av skapar komplexa utrymmen och en variation av rum med olika rumsliga kvalitéer.

Utrymmet mellan kuberna binds samman av stora partier av grovmaskiga betongnät. Rummen här innanför har fått spännande former och lämpar sig utmärkt för olika typer av möten.

På det översta planet är dessa mellanrum öppna och fungerar som terrasser.

De två innersta ”mellanrummen” är öppna hela vägen ner till bottenvåningen. De gör byggnaden ljusare och ger medarbetare och besökare en möjlighet att lufta sig.

TOMTEN

Kommunhuset har en strategisk placering i korsningen mellan Attundavägen och den nya Esplanaden. Det passerar en hel del människor som bla är på väg till Täby köpcenter och till biblioteket som ligger alldeles bredvid.

Den sydöstra sidan av det nya kommunhuset har stora möjligheter att bidra till det kommersiella stråk som denna del av Esplanaden skulle kunna förvandlas till.

Den något lugnare sidan mot Biblioteksgången skulle däremot kunna bibehålla ett lite långsammare tempo.

VERKSAMHETEN

Täby kommunhus har växt fram genom funderingar kring olika typer av möten och olika grader av privathet i medarbetarens arbete. Det är viktigt att kunna hitta den plats, det rum, som passar just den sortens arbete som för tillfället utförs.

Indelningen i olika kuber med interna trappor gör att kommunens olika avdelningar kan hänga samman vertikalt eller horisontelt, dvs bara på ett plan. Detta är beroende av antal medarbetare per avdelning.

Ytterväggarna är tjocka och kan därmed behålla mycket värme. Fönsterpartierna består av glas med låga U-värden för att isolera så bra som möjligt. Det behöver inte tillföras extra värme då datorer, maskiner och människor är i ständig rörelse. Avkylning och ventilation kan ske genom att pumpa vatten i kanaler genom väggarna och taken, värmeväxling. Antingen havsvatten eller grundvatten.

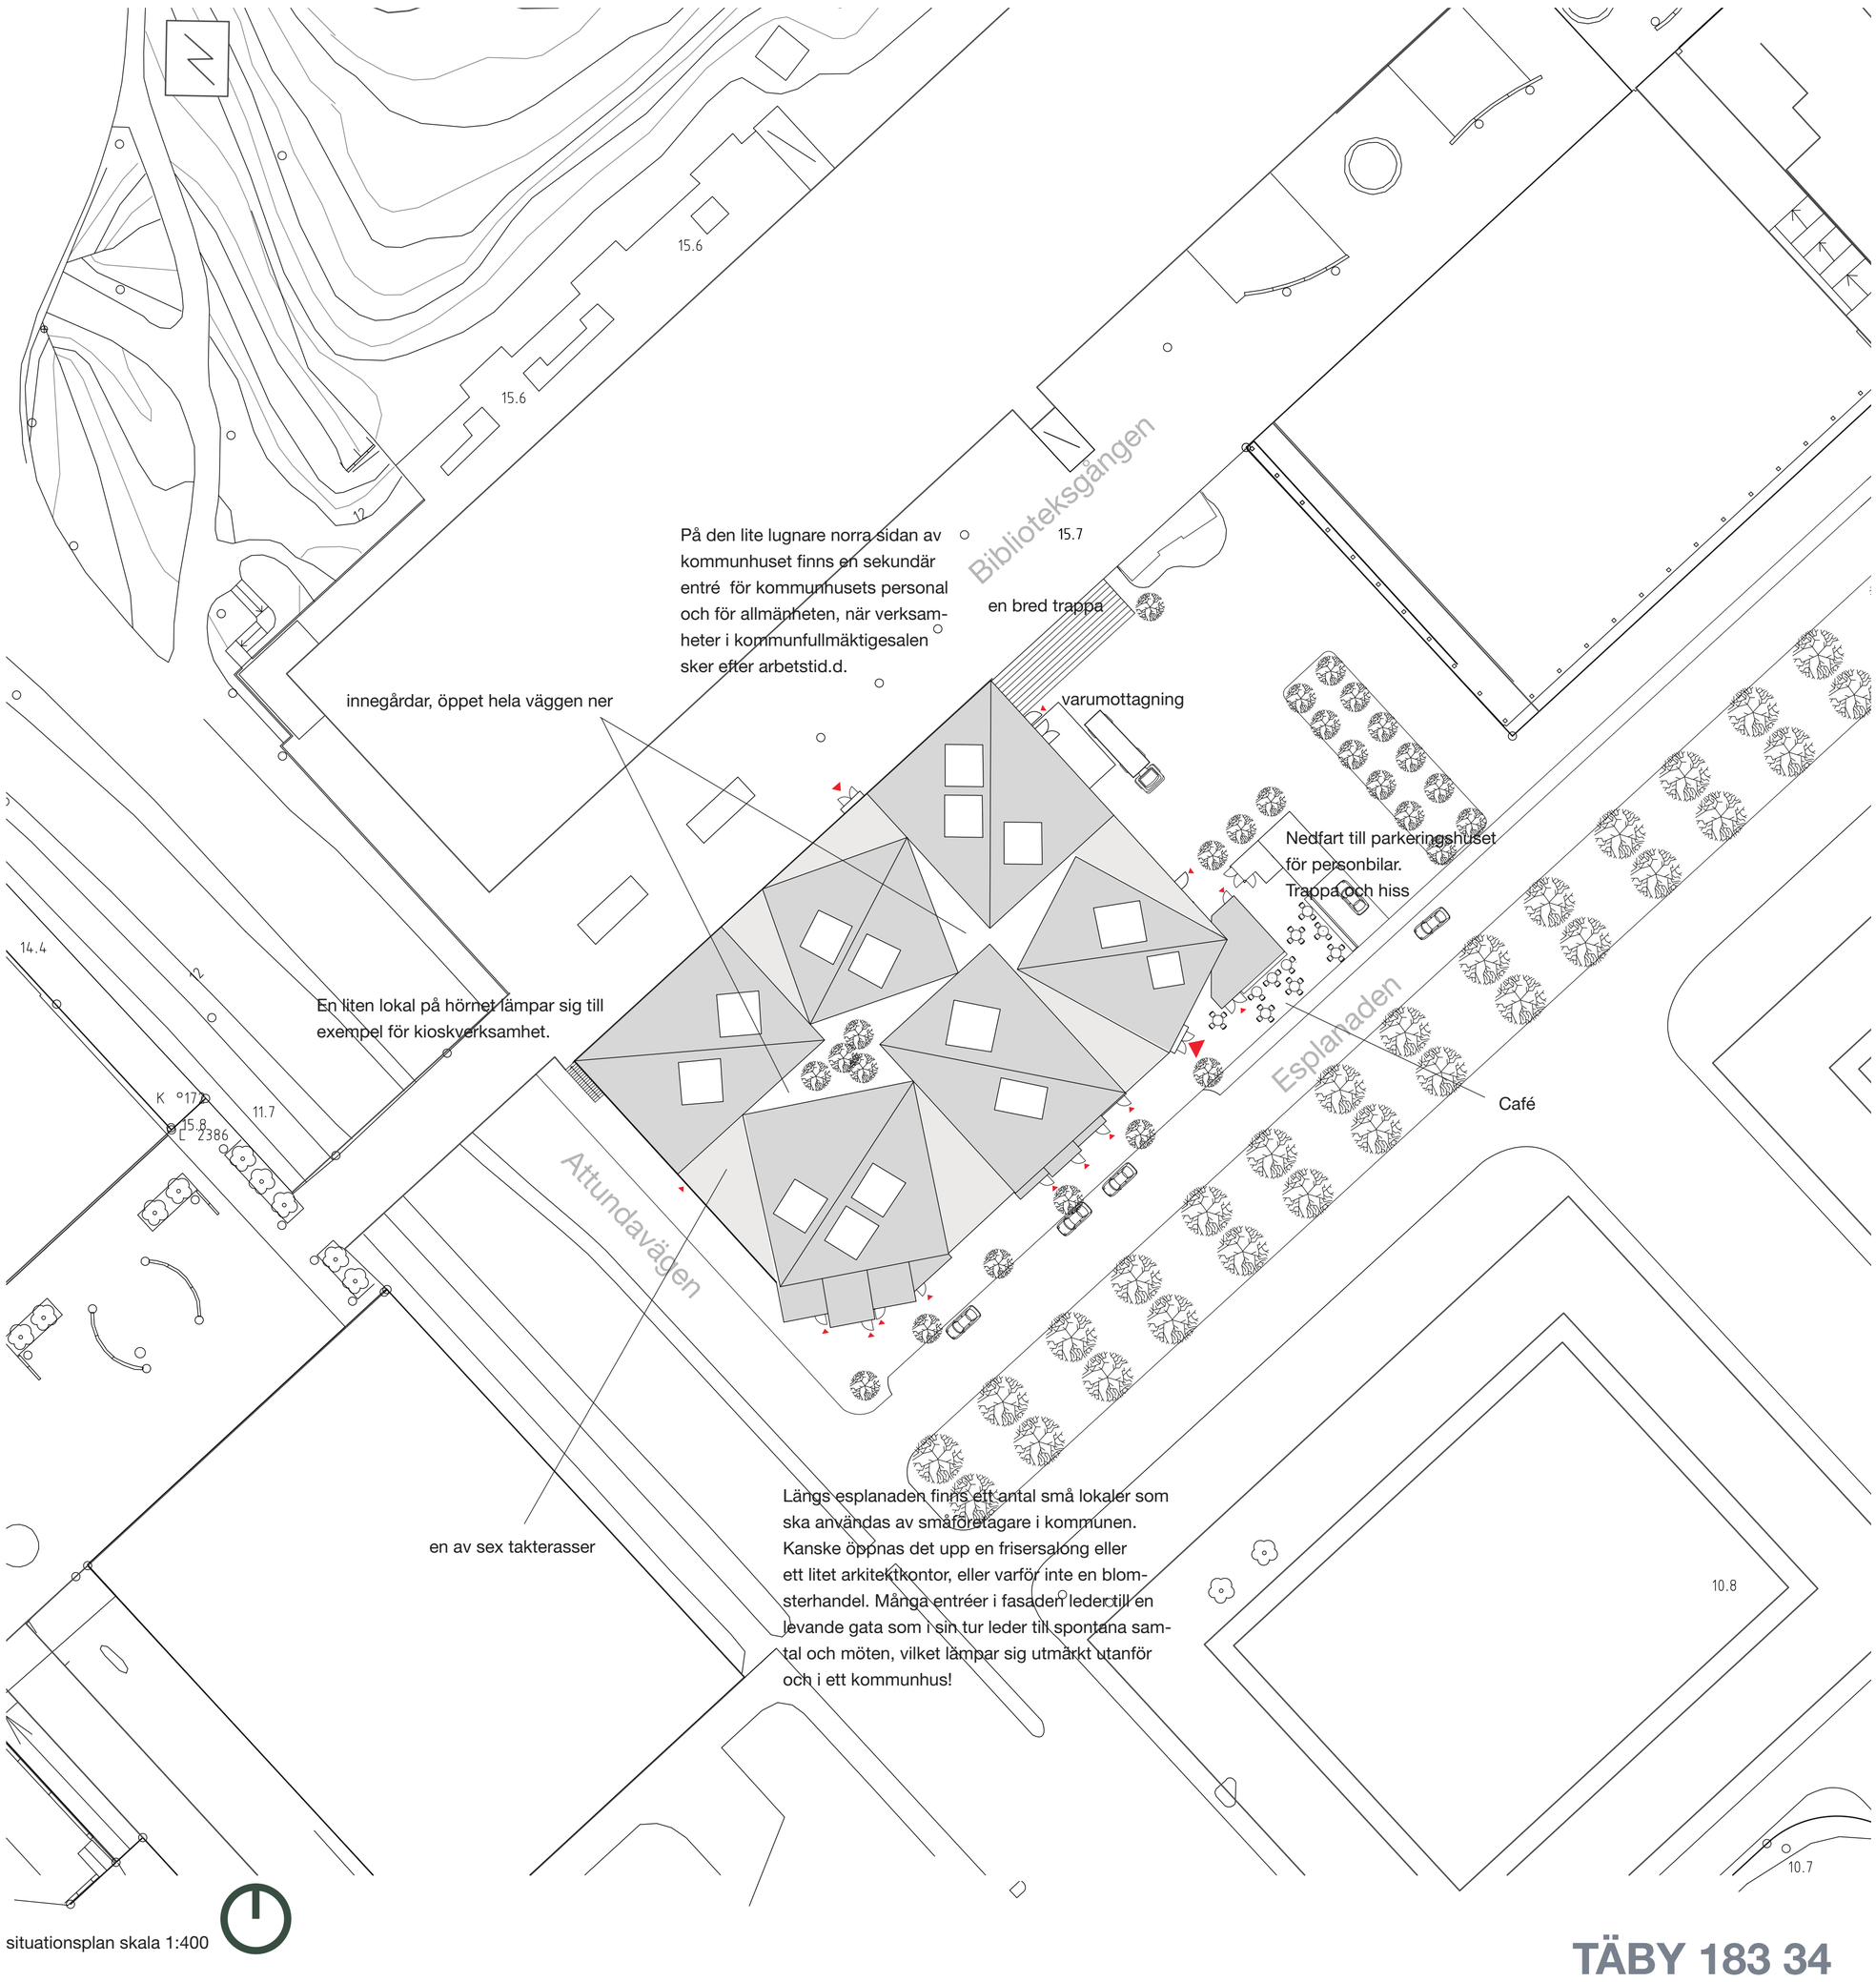

situationsplan skala 1:400

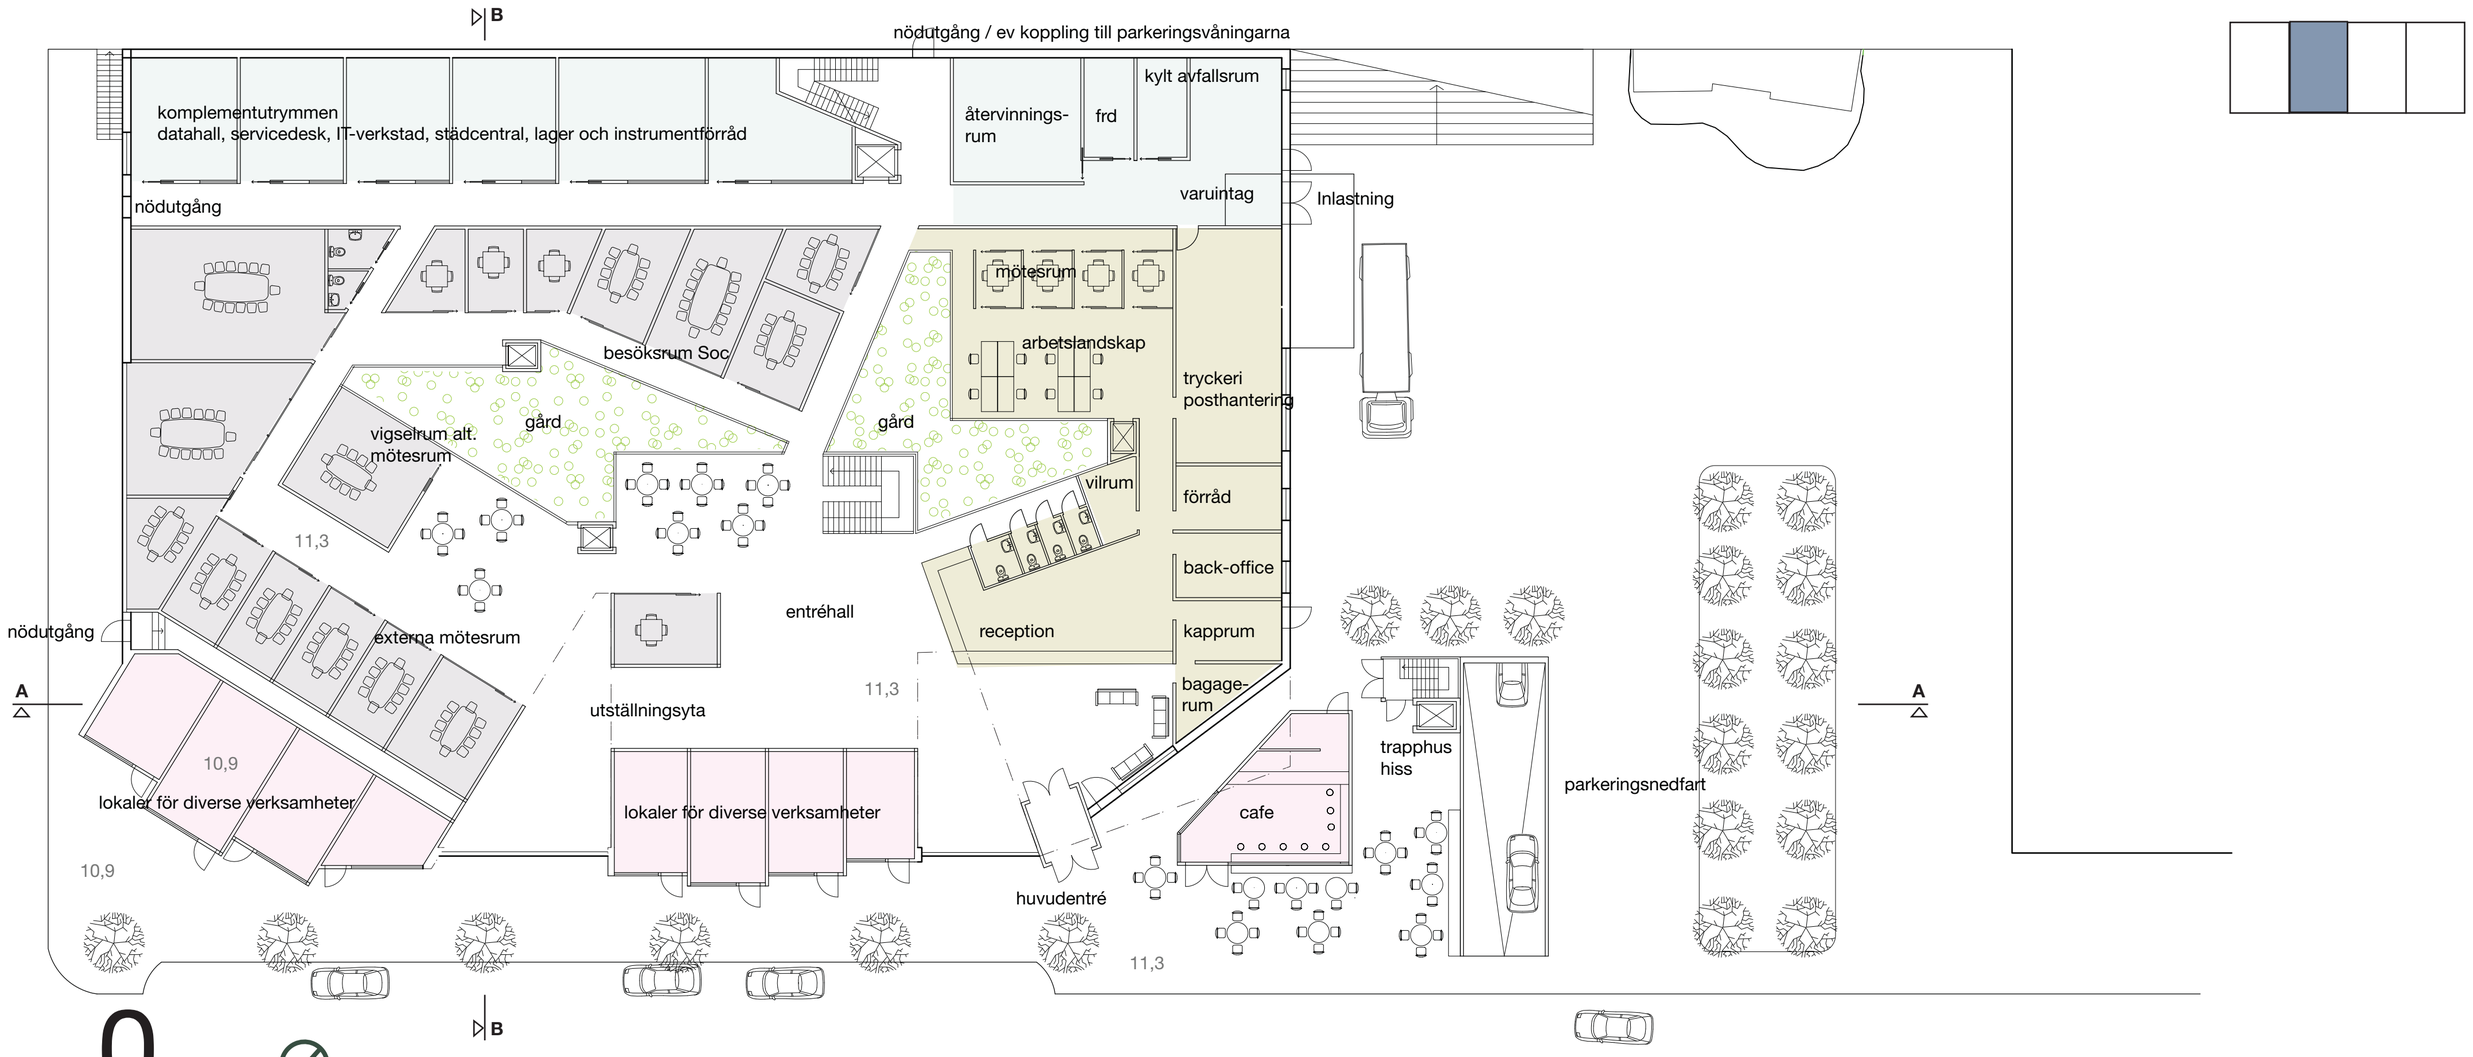

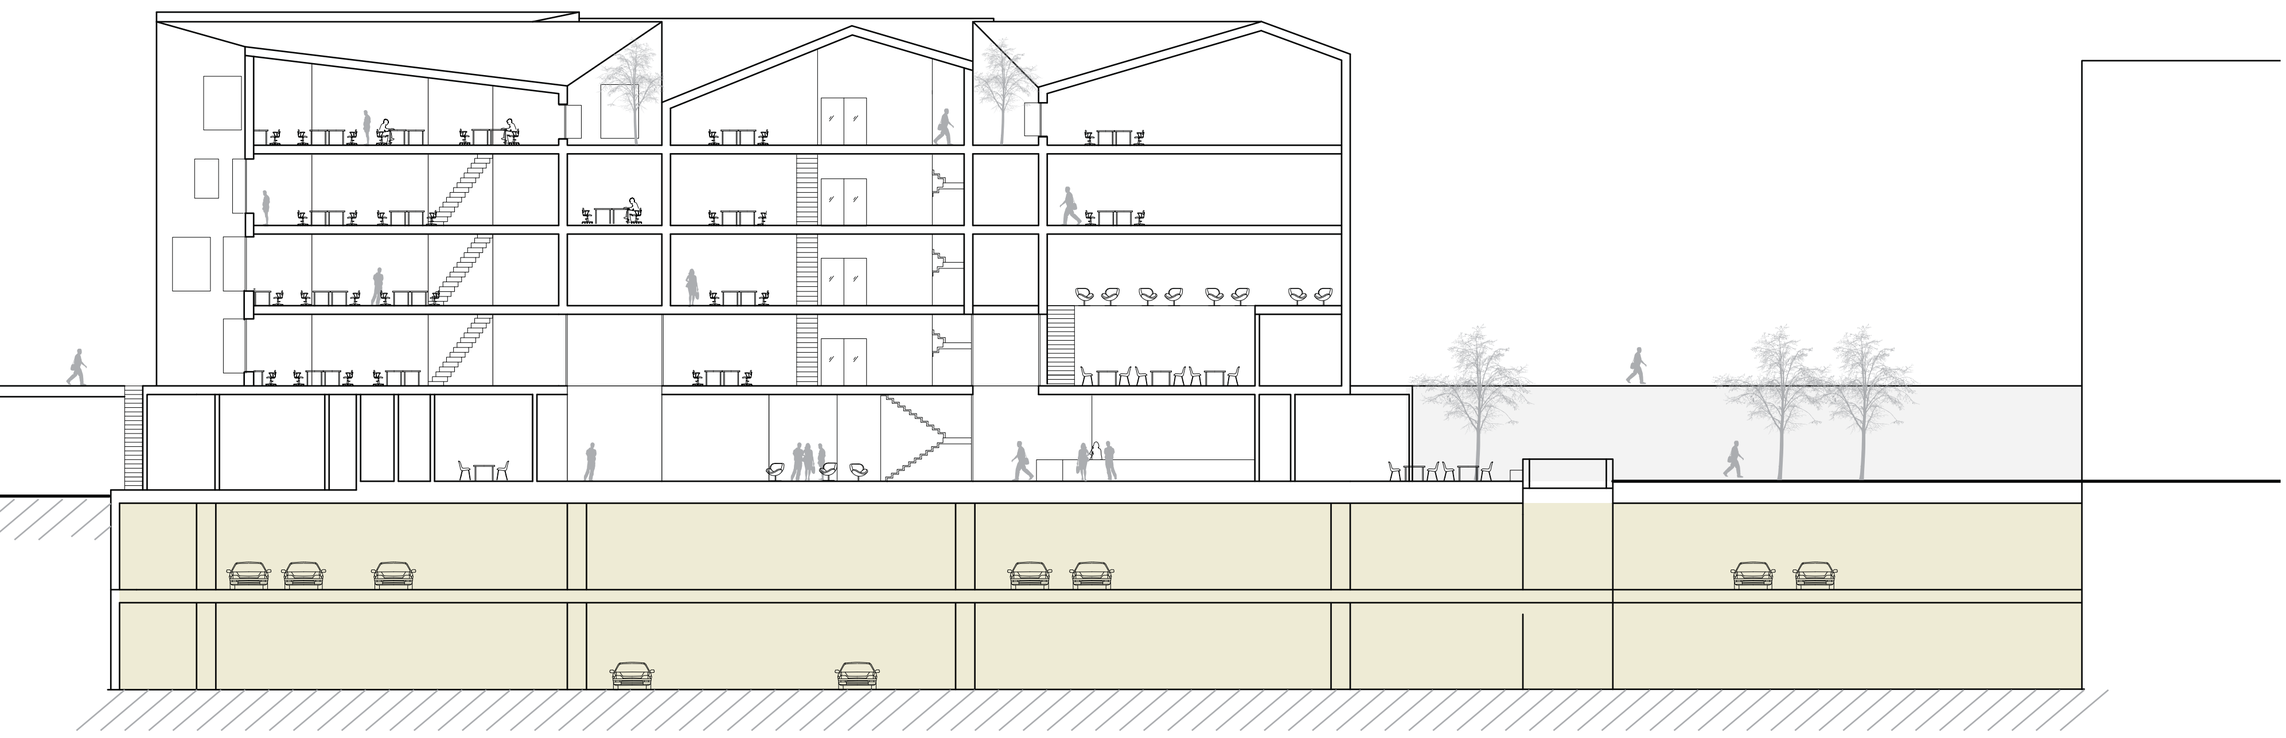

sektion AA, skala 1:200

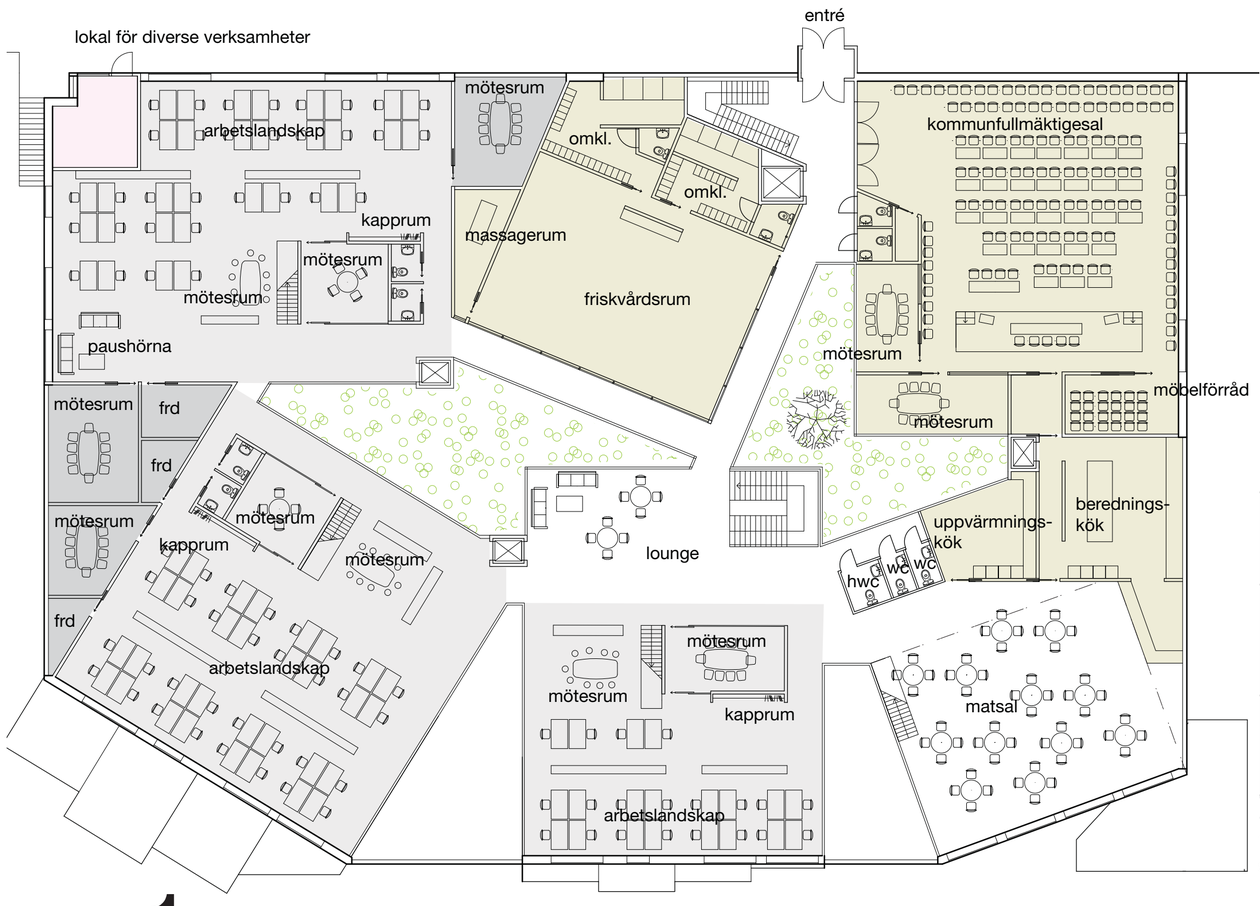

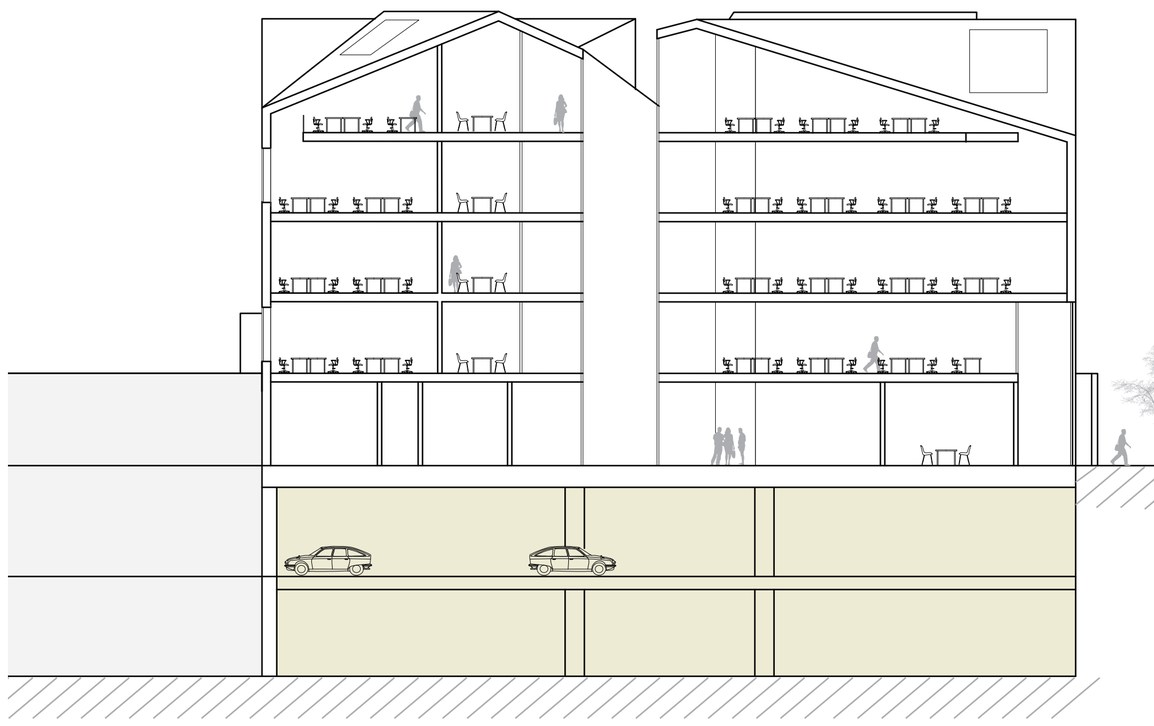

sektion BB, skala 1:200

fasad mot nordväst, skala 1:200

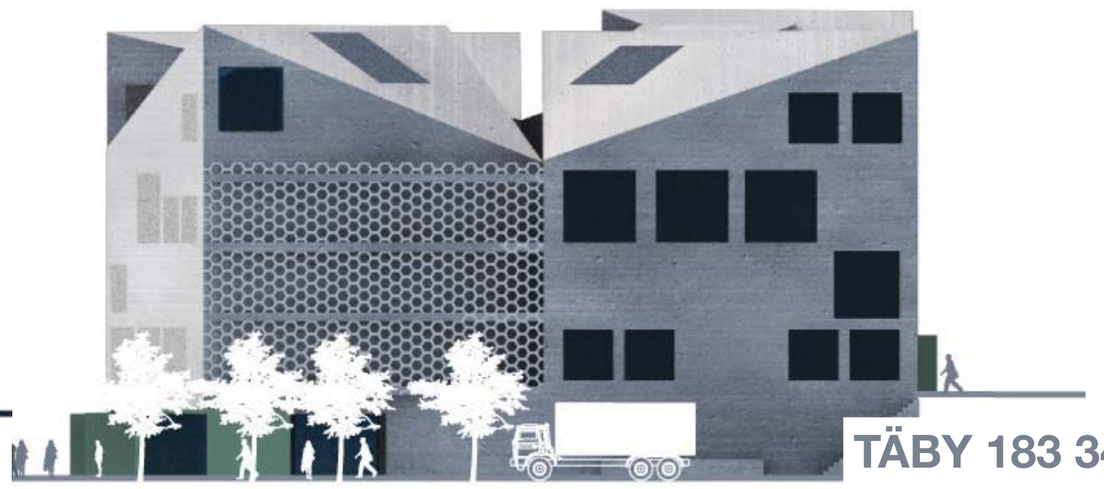

fasad mot nordöst, skala 1:200

TÄBY 183 34

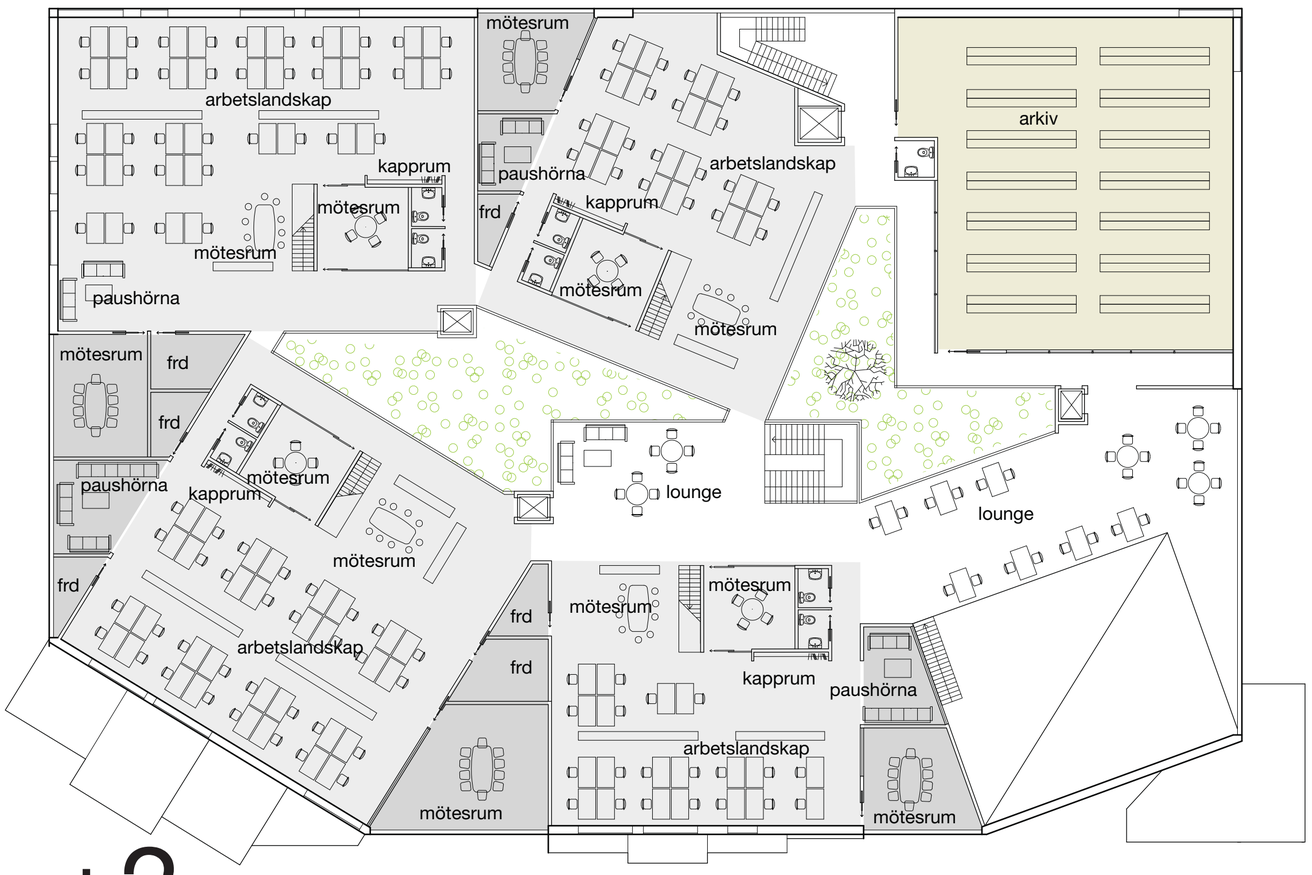

+2 skala 1:200

+3 skala 1:200

+4 skala 1:200

Vy från Biblioteksgången med riktning mot biblioteket.

Vy från Esplanaden i riktning mot Tibble kyrka.

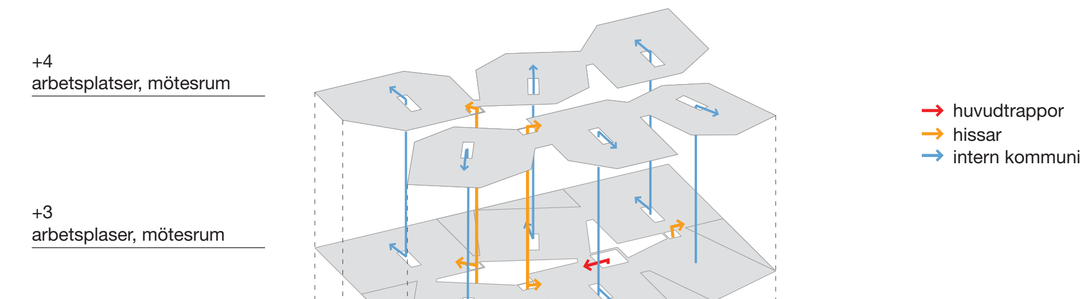

fasad mot sydväst, skala 1:200

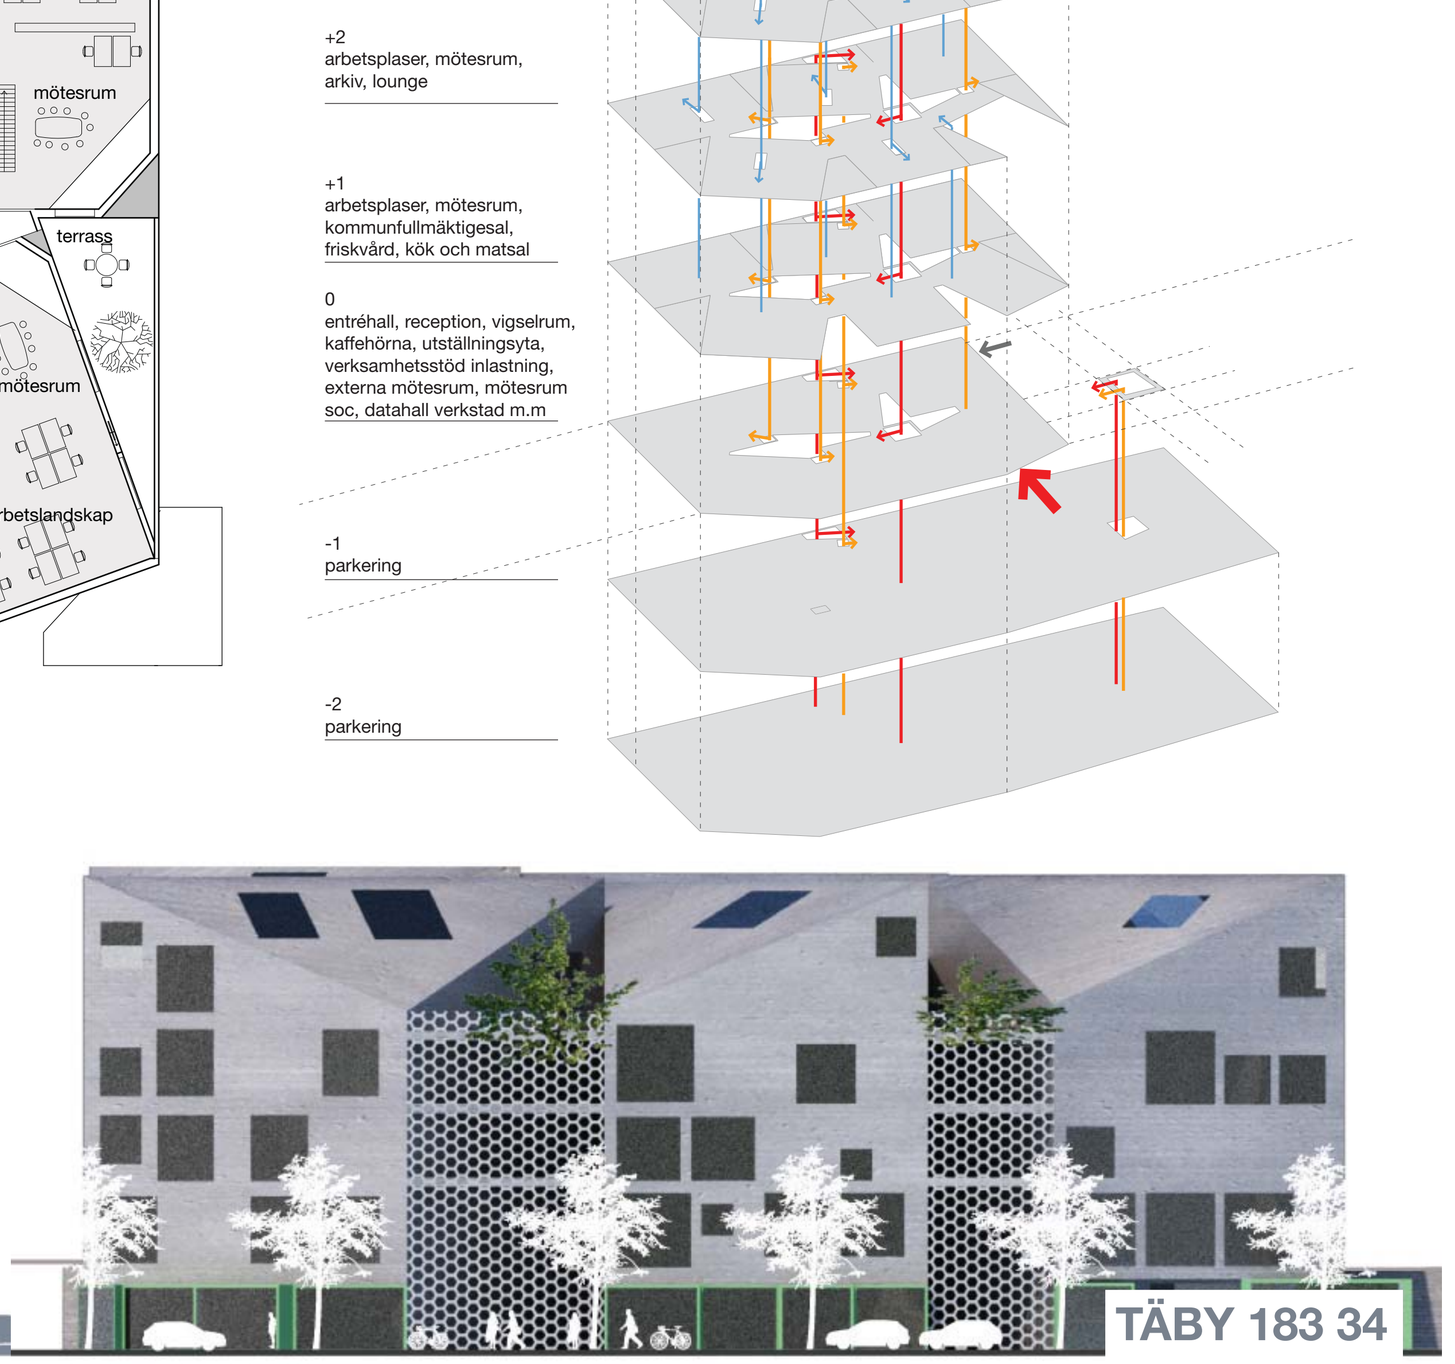

fasad mot sydost, skala 1:200

TÄBY 183 34

Mötesytan
Här kan man sitta och läsa en tidning- pausa från sitt arbete eller bara ta en kaffe från automaten och snacka med medarbetare från andra avdelningar. Den här hörnan är hela våningens offentliga mötesyta.

Avstämningsplatsen
Detta är platsen för snabba möten. Stämma av läget med kollegorna. Ståbord med höga pallar runt omkring.

Resursrummet
Ett litet ljudisolerat mötesrum med glaspartier mot passagen och in mot avdelningens mer privata delar

Trappan
Den interna trappan leder upp till nästa våningsplan i “kuben”. En avdelning kan ha en vertikal kommunikation. Men nästa våning kan lika väl tillhöra en annan avdelning.

Paushörnan
En vrå där man kan ta det lugnt och reflektera över sitt arbete, antingen i grupp eller ensam.

Arbetslandskapet
Det traditionella arbetslandskapet har dragit sig undan mot fasaden, för att belastningen av passerande gångtrafik och spontana möten ska minimeras. här finns plats för personlig förvaring.

Mötesrum
Detta är ett traditionellt mötesrum som har en speciell rumslig karaktär med tillgång till mycket ljus

Loungen
Här på våning tre finns hela husets mötesplats. en fysisk förlängning av matsalen men med liknande känsla som i foajén. Här ska finnas en variation av sittgrupper och arbetsplatser, för mobila arbetsmetoder. Man tar med sig det man jobbar med för tillfället.

typplan, skala 1:100

Interiörperspektiv. Visar en typisk arbetsplats

Interiörperspektiv. Visar entrehallen strax efter att man stigit in i byggnaden genom huvudentren.