“SOCKERBITEN” - NY SALUHALL I KVILLEBÄCKEN

Under de senaste år tionden har de flesta saluhallar i Sverige försvunnit. Vi ser därför denna tävling som en fantastisk möjlighet att omdefiniera begreppet saluhall. Vi tror att idé om saluhall som en mötesplats och marknadsplats med mindre aktörer och ett eklektiskt utbud av varor fortfarande har en viktig funktion att spela i dagens och morgondagens stadsbild. Med vårt förslag så kommer Kvillebäckens identitet, som en levande stadsdel i Göteborg att förstärkas. Vi tror att en saluhall kommer det att skapas en ny intressant mötesplats som kommer vara lätta att känna igen och bli en stark symbol för området som helhet. Sockerbiten har sin utgångspunkt i ett traditionellt formspråk med sina välvda bågar som möjliggör en flexibel planlösning. Detta formspråk är kanske mest tydligt i de Bazaarer (referensprojekt) men är även synligt i antal aktiva saluhallar i Sverige.

För att byggnadens ska kunna bli den marknadsplats som vi i vårt förslag måste det vara en flexible byggnad. Med enkla medel så ska man kunna ändra planlösningen och skapa nya butiker, mindre eller större fast inom byggnadsvolymen. Vi förslår därför en enkel bärande betong struktur med en serie pelare. Inga bärande väggar utan tanken är att de individuell planlösningar ska kunna omdefinieras om behovet finns. Vi förslår en öppen fasad i bottenplan där man ska kunna skapa en stark koppling mellan torget och byggnaden. Utöver den visuella kopplingen så ser vi även att aktiviteterna på torget, respektive saluhallen kan ”spilla” över genom att stora delar av fasaden kan öppnas. Torget blir då en del av saluhallen med uteserveringar och en aktiv marknad.

Sockerbiten har en bärande stomme i betong som på utsidan är klädd i tegel. Verblender tegel är ett mycket hållbar material och kommer att bild en klimat skydd mot regn, vind och fukt samtidigt som det knyter samman byggnaden med de befintliga byggnaderna i området. Vi har studerat ett antal olika saluhallar i Sverige och har kunnat konstatera att många av dem är byggda i tegel.

Vi eftersträva en så låg klimatpåverkan av bygganden som möjligt. Grönskande tak med odlingar kommer att tillvara ta dagvattnet samtidigt som det är resurseffektivt att använda sig av denna yta. Grönska på torget ska användas mångfunktionellt för att gynna både naturmiljön och människorna som vistas här. Detta kommer att skapa en aktiv och levande mötesplats som kan anpassar sig efter säsong och behov.

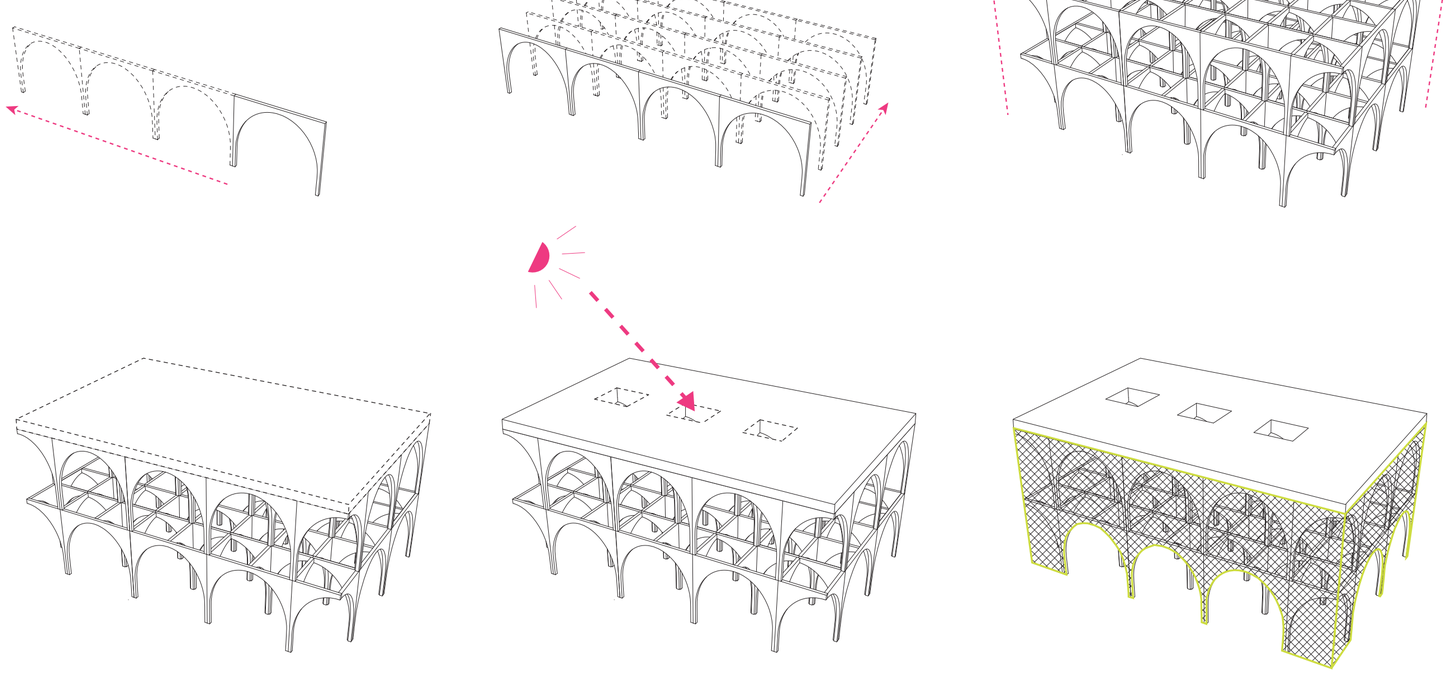

Koncept Diagram

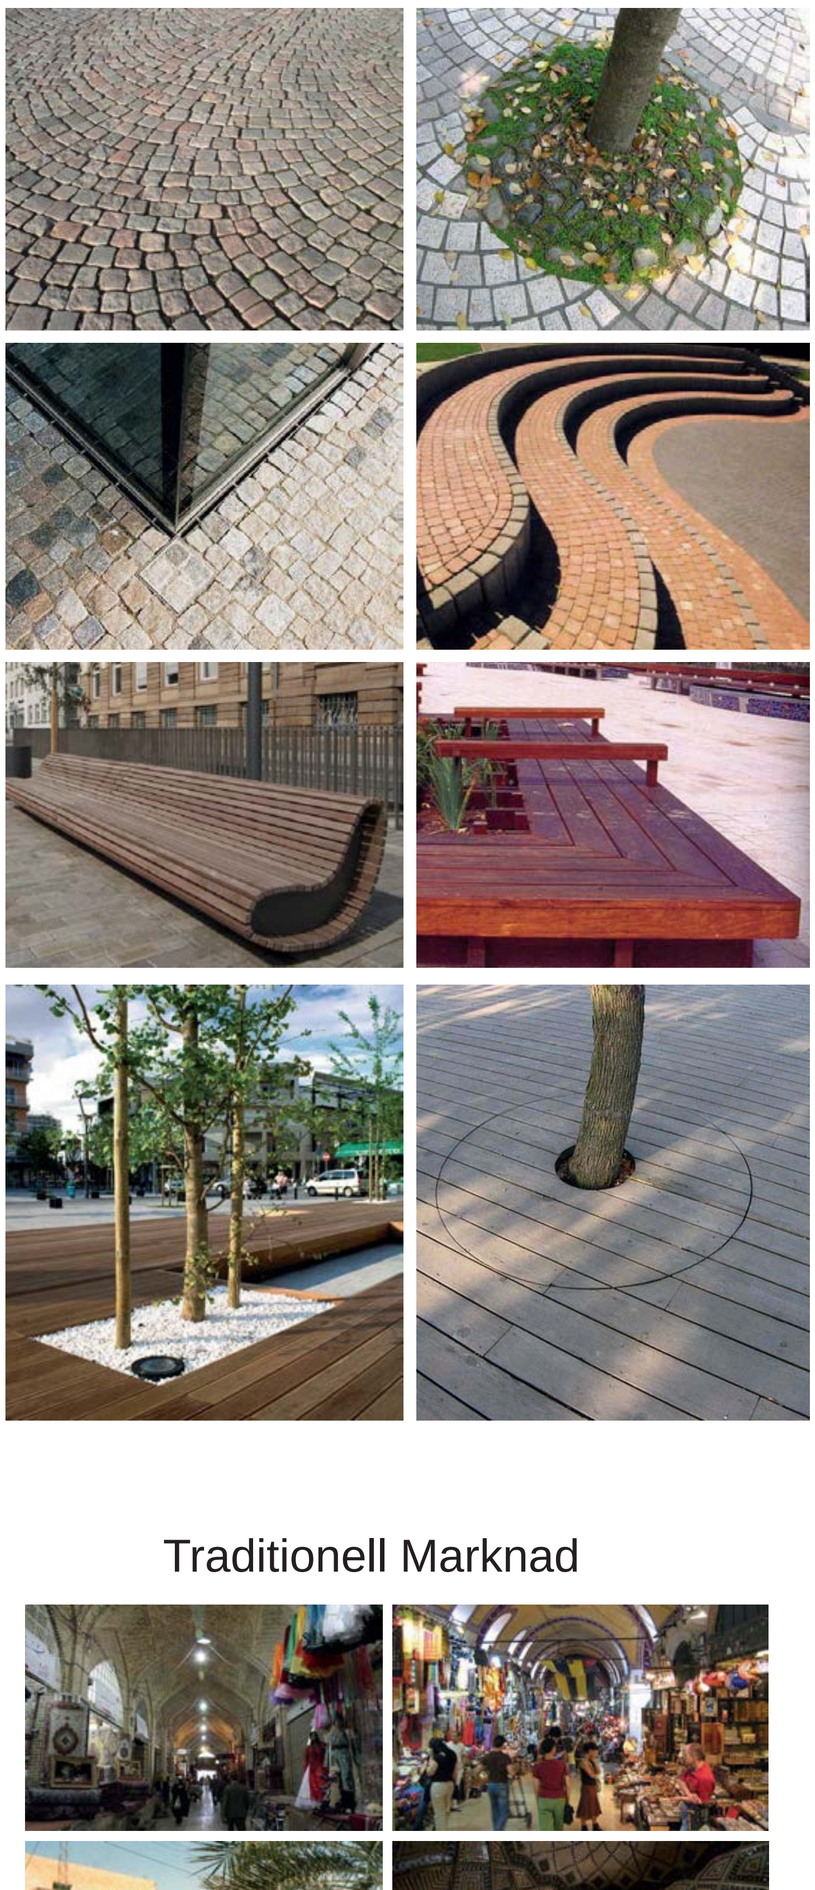

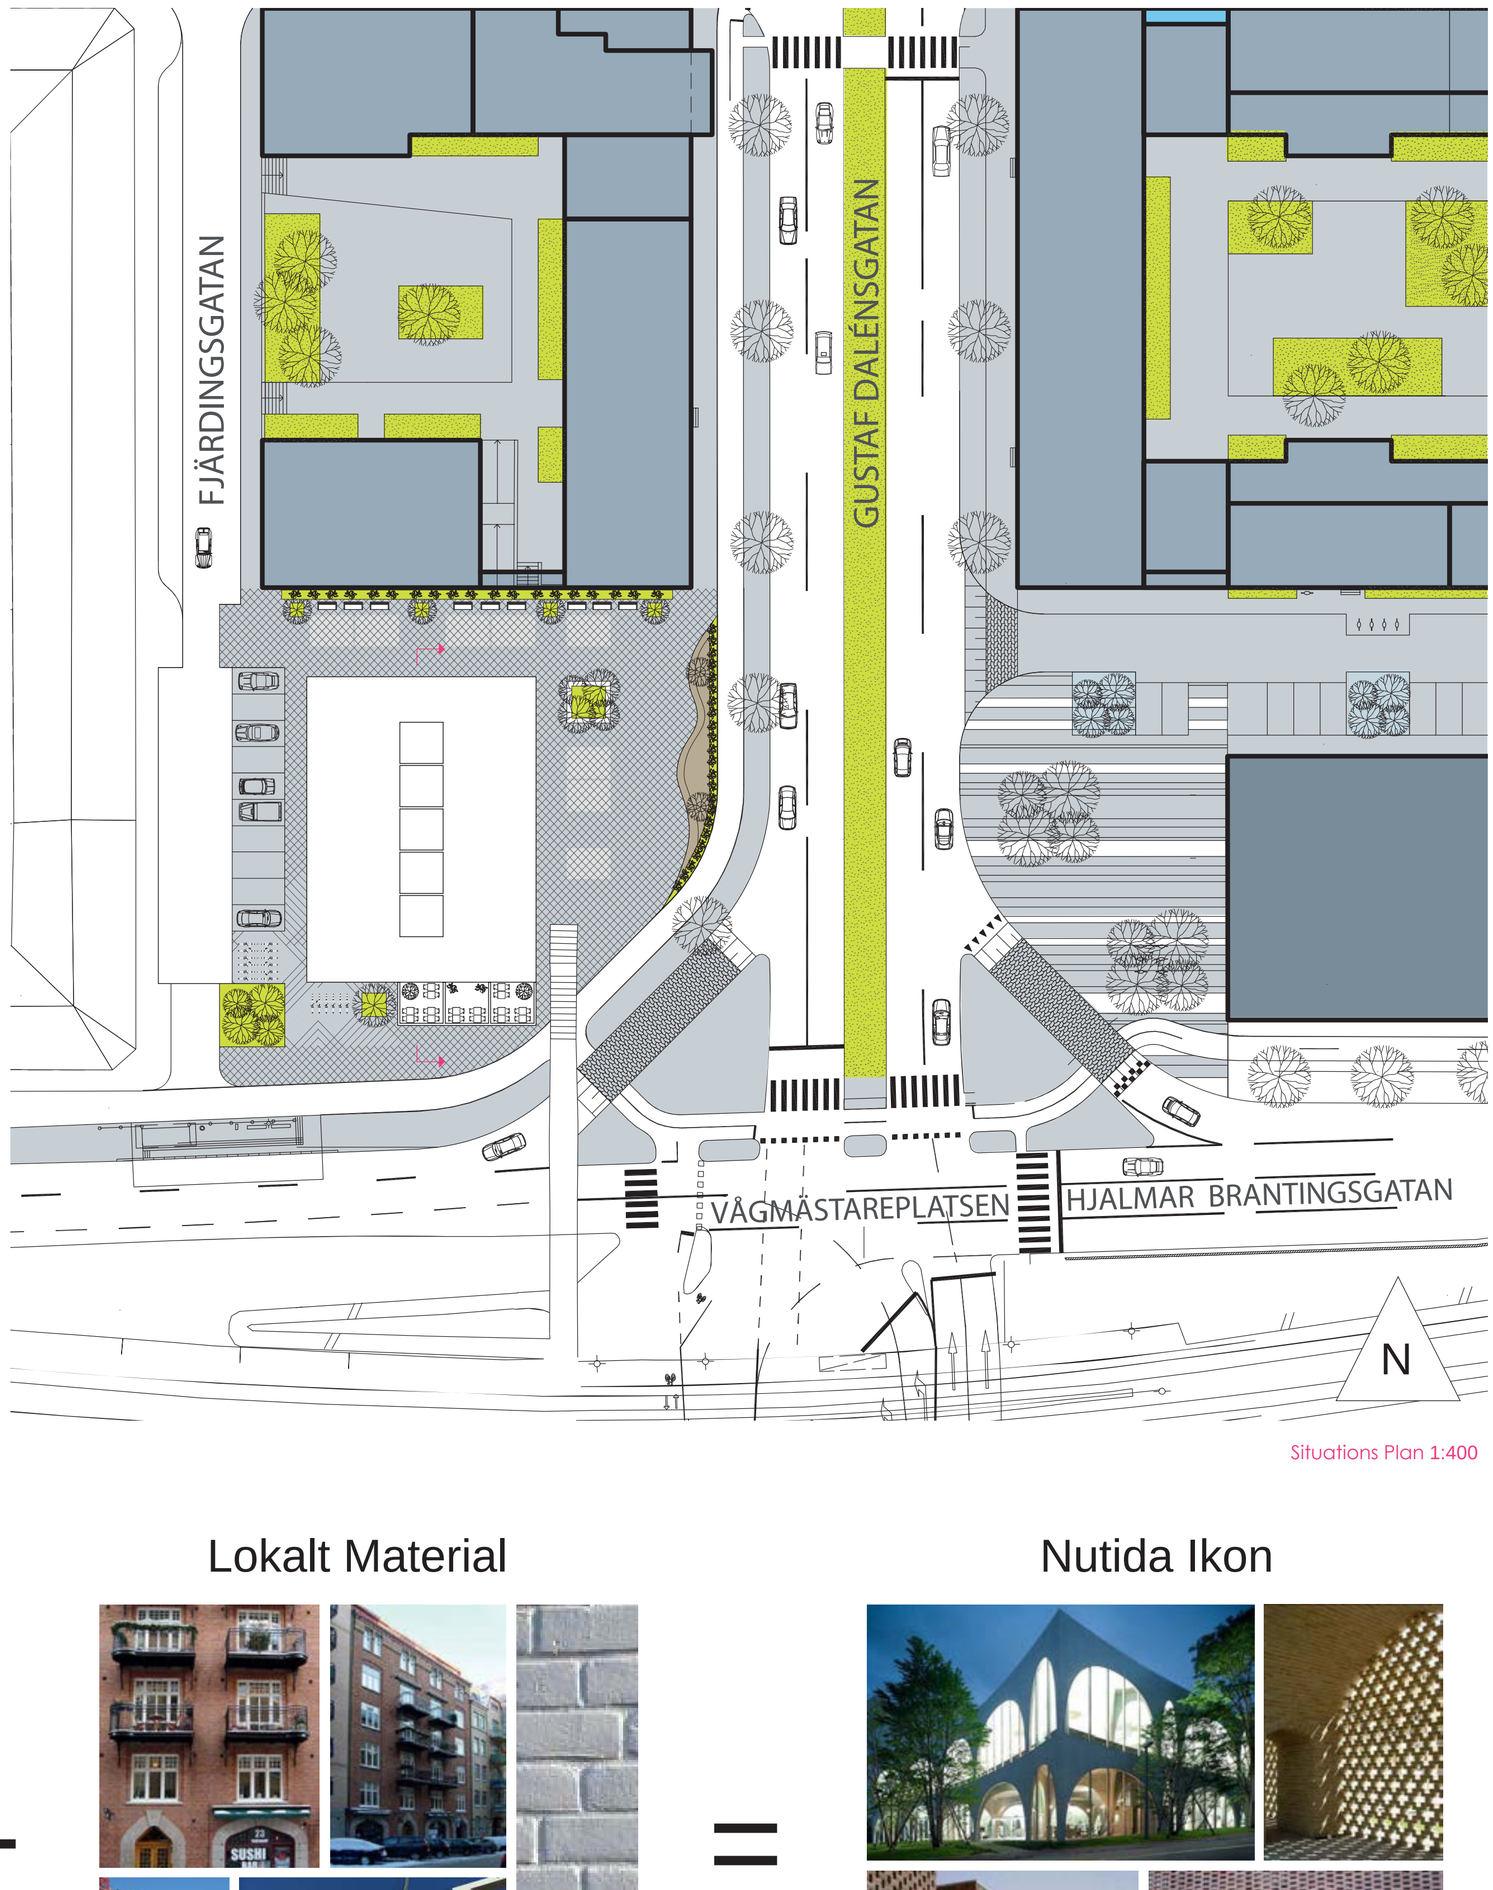

Situations Plan 1:400

Traditionell Marknad

Lokalt Material

Nutida Ikon

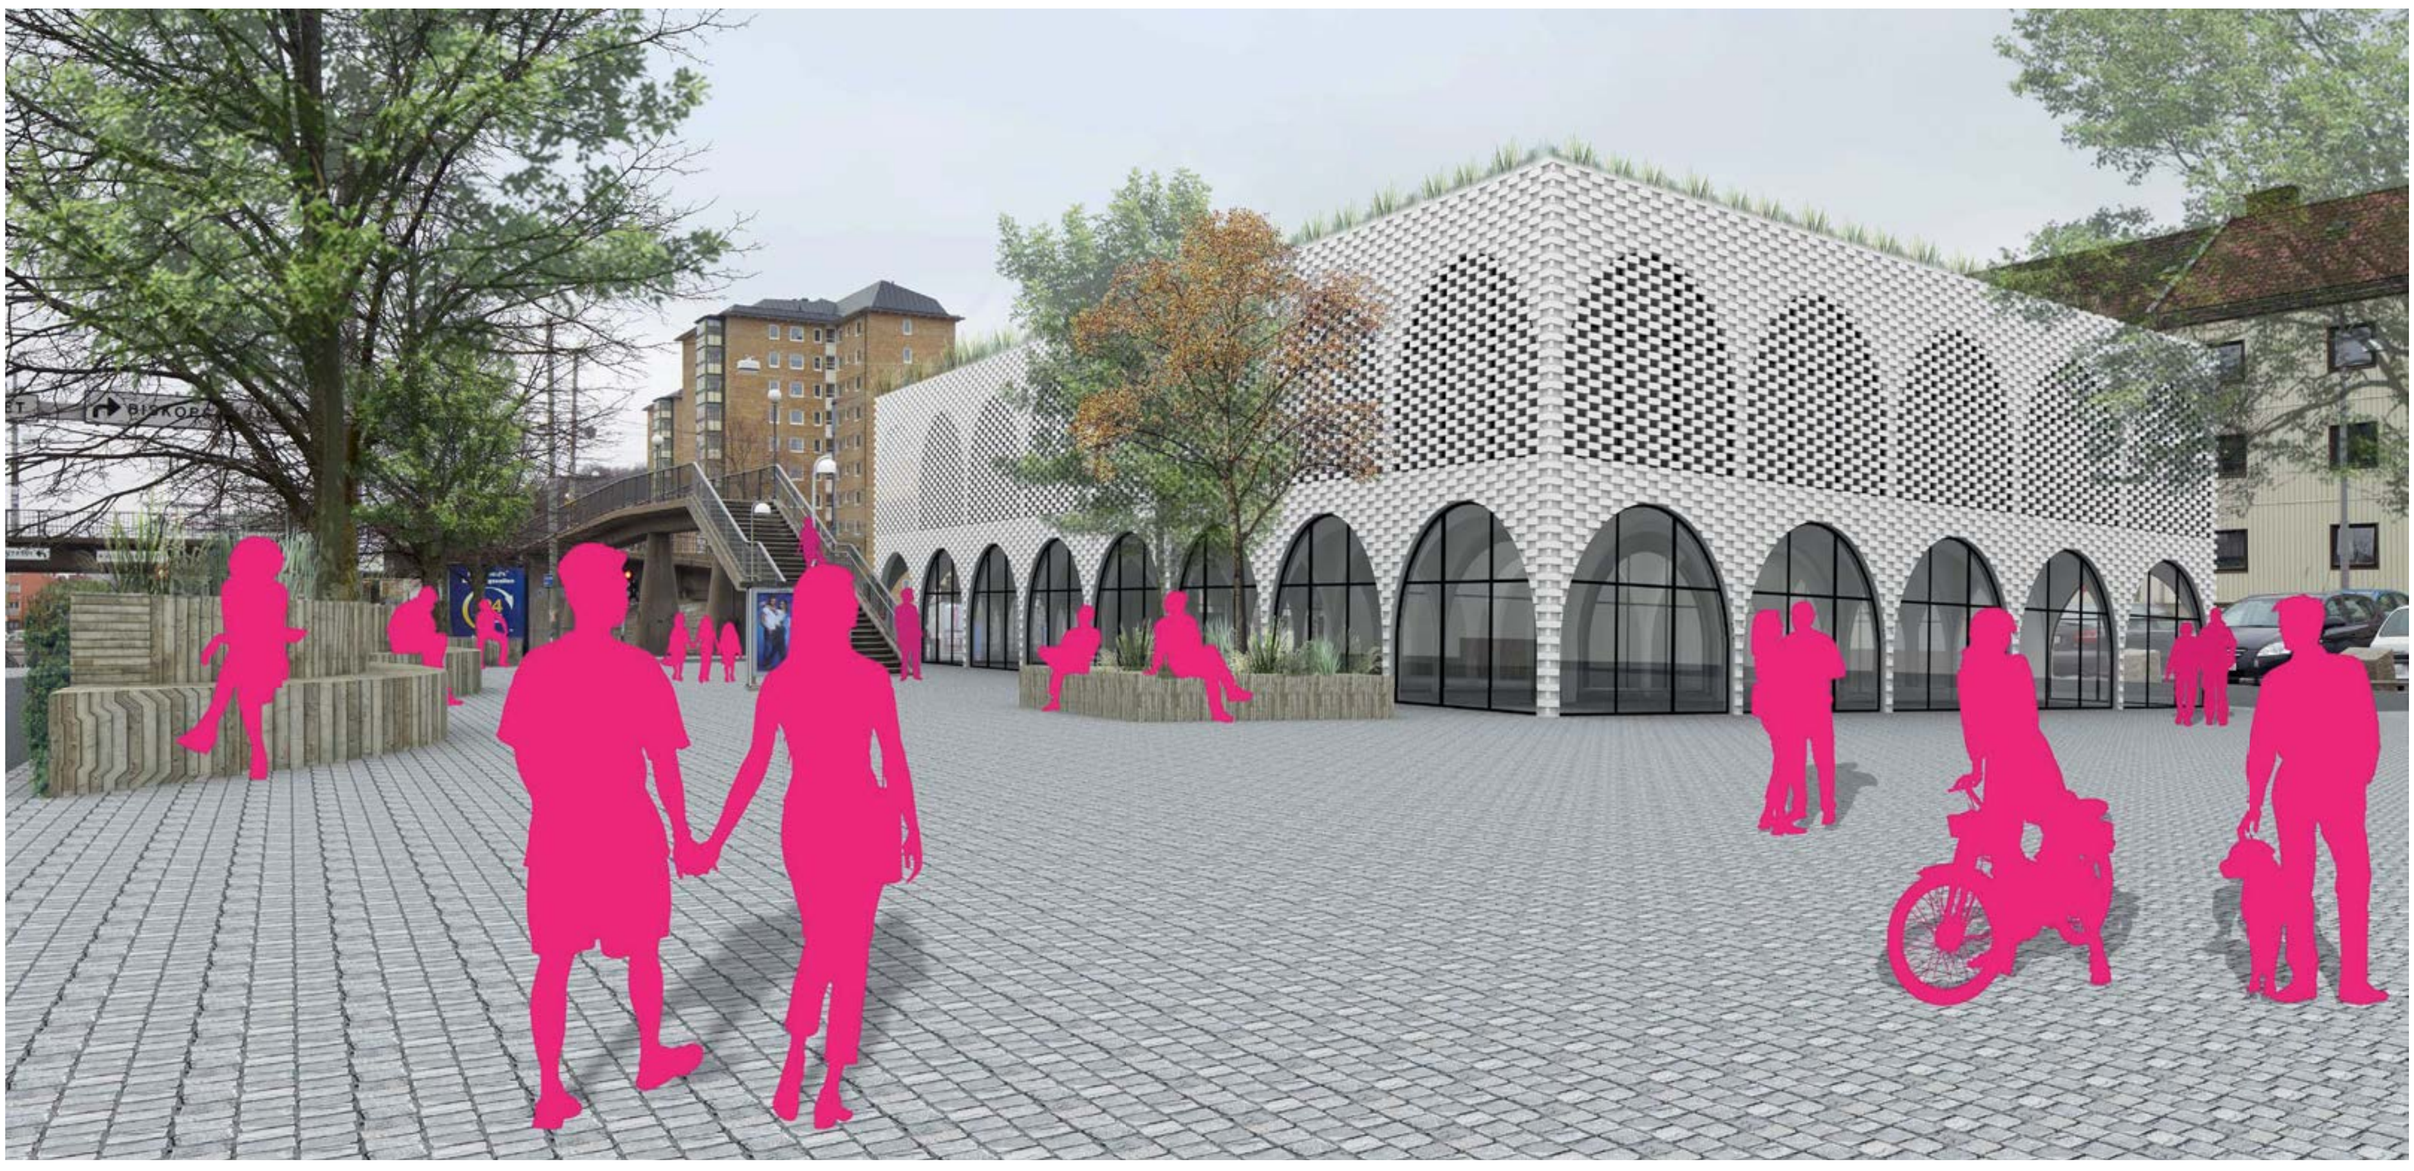

Perspektiv från fotopunkt

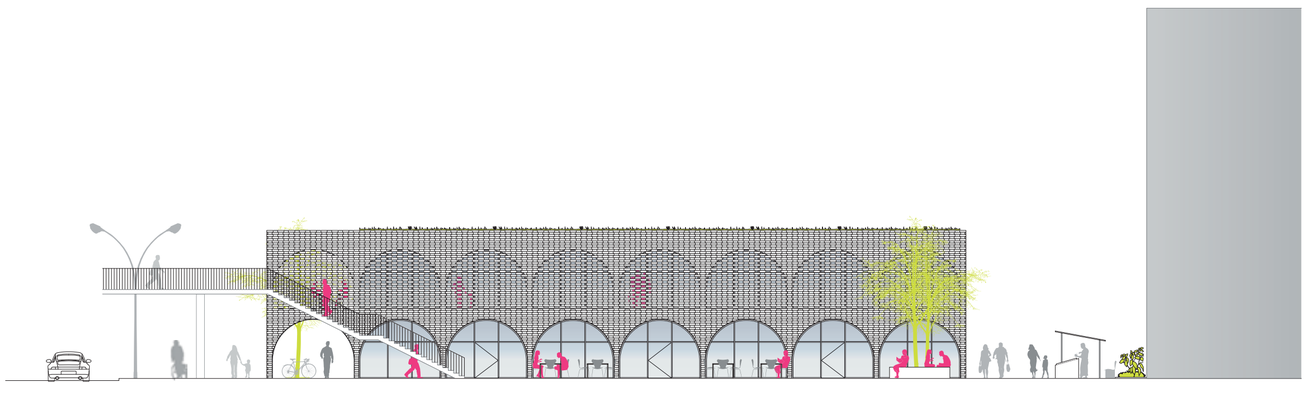

ÖstFasad 1:200

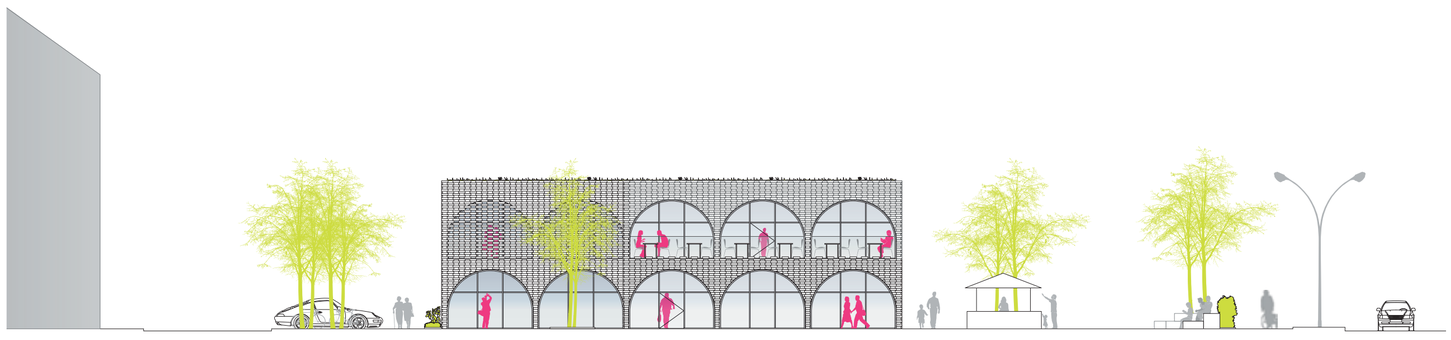

Syd Fasad 1:200

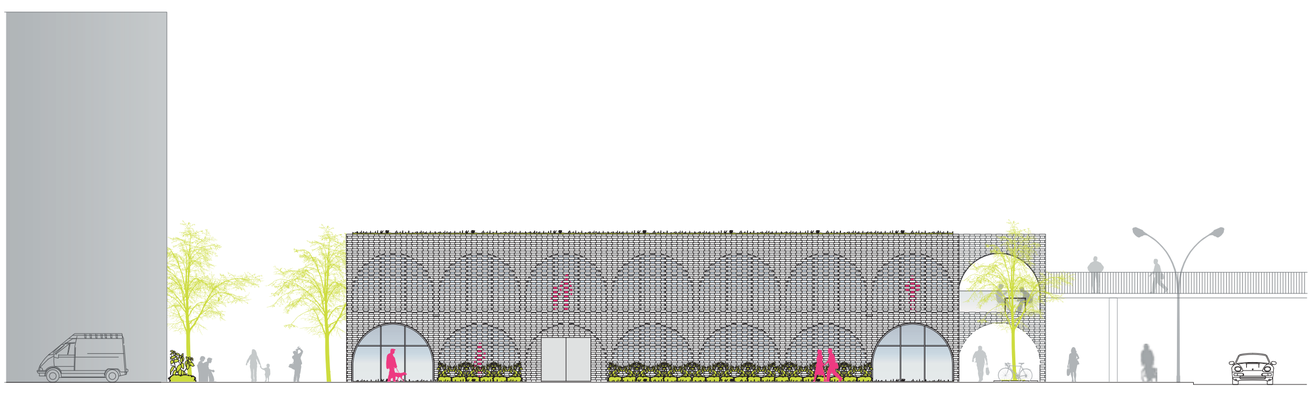

Väst Fasad 1:200

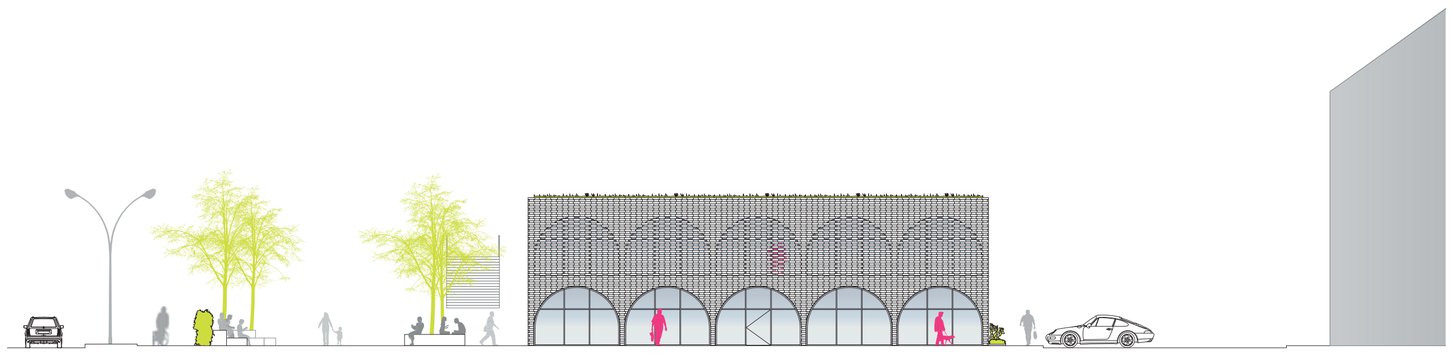

Nord Fasad 1:200

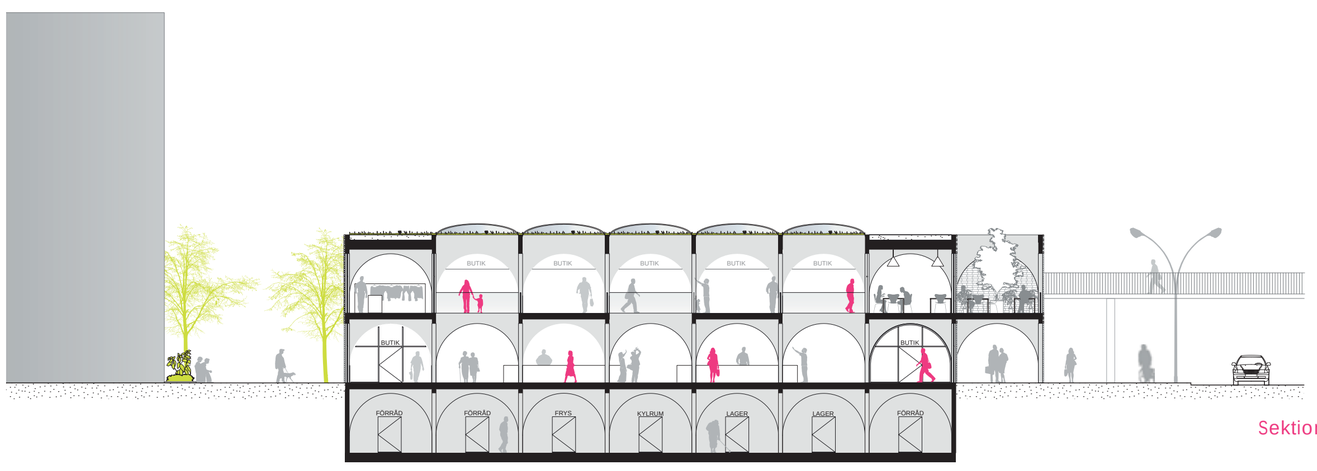

Sektion 1:200

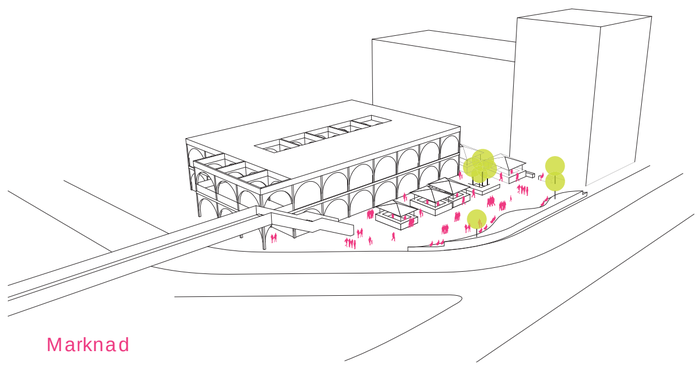

Marknad

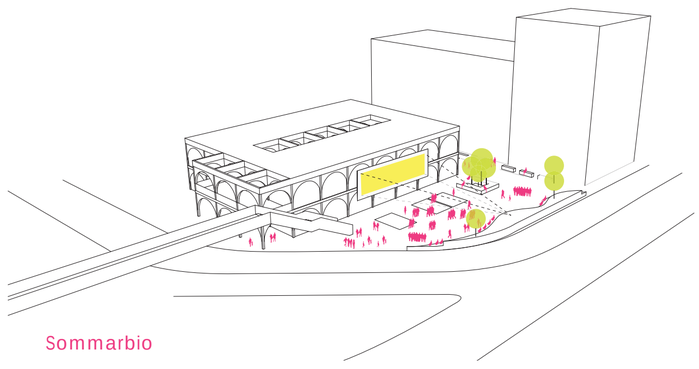

Sommarbio

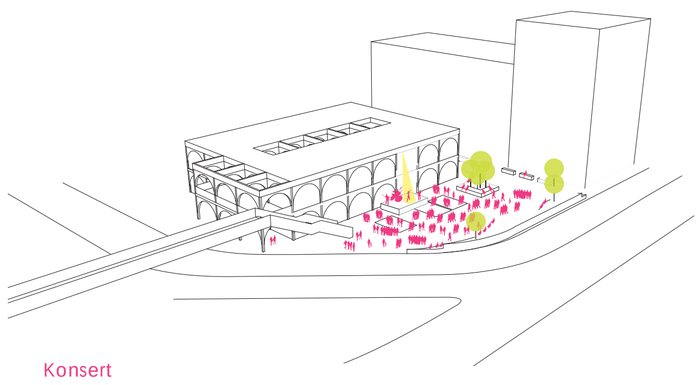

Konsert

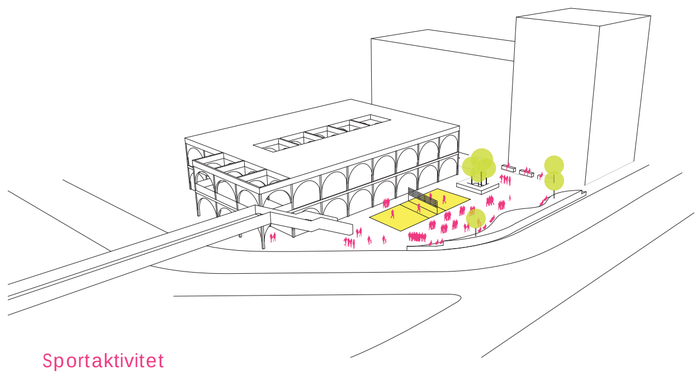

Sportaktivitet

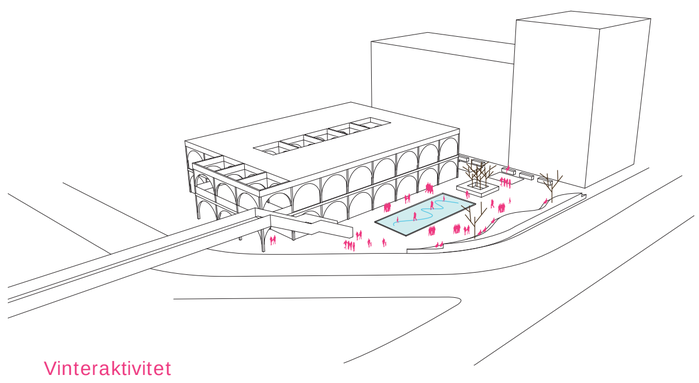

Vinteraktivitet

Valfritt Perspektiv

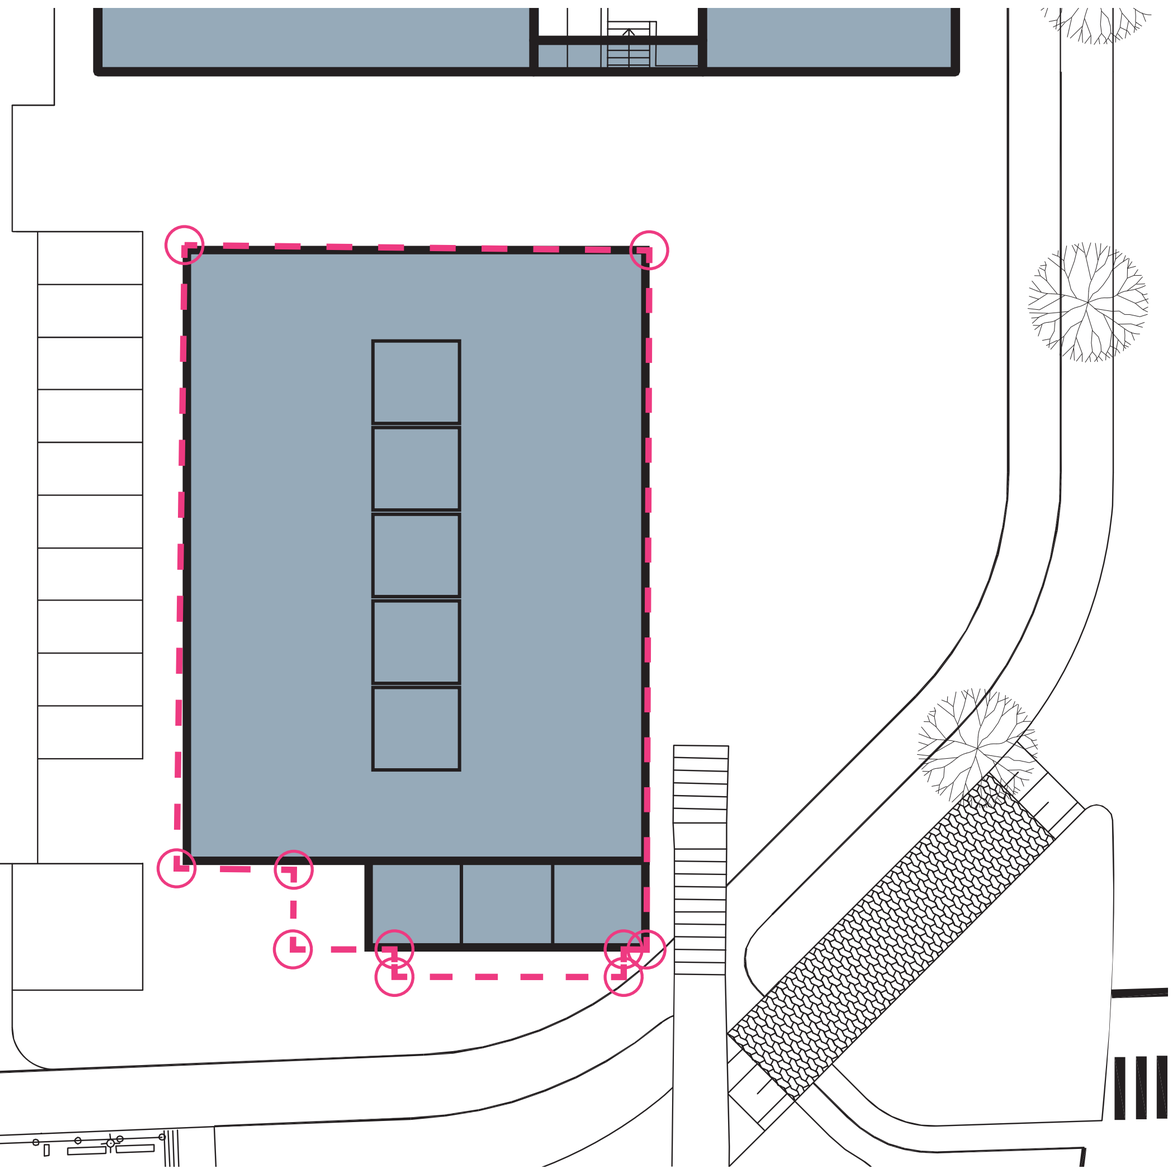

Volymstudie 1:200

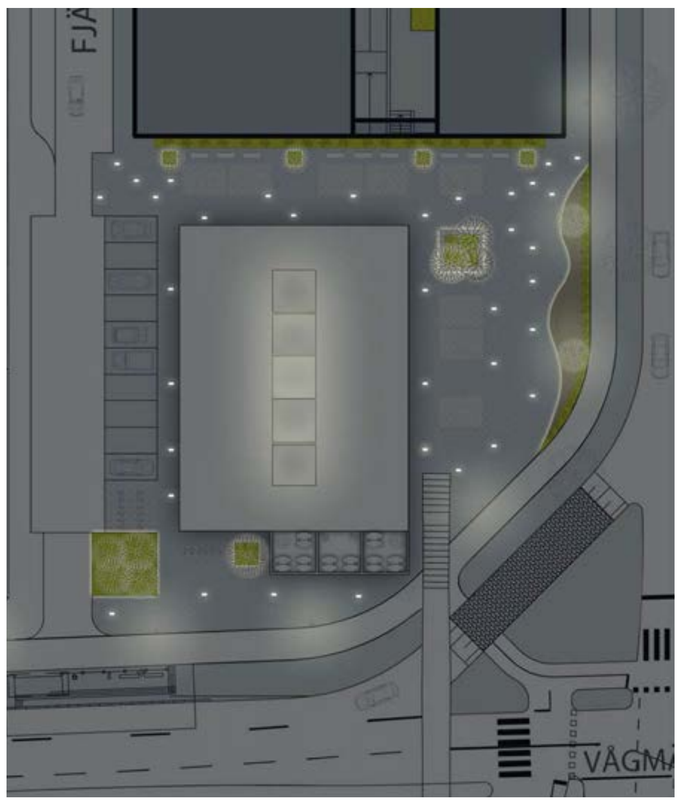

Ljus koncept Plan1:400

Ljus koncept Sektion 1:400

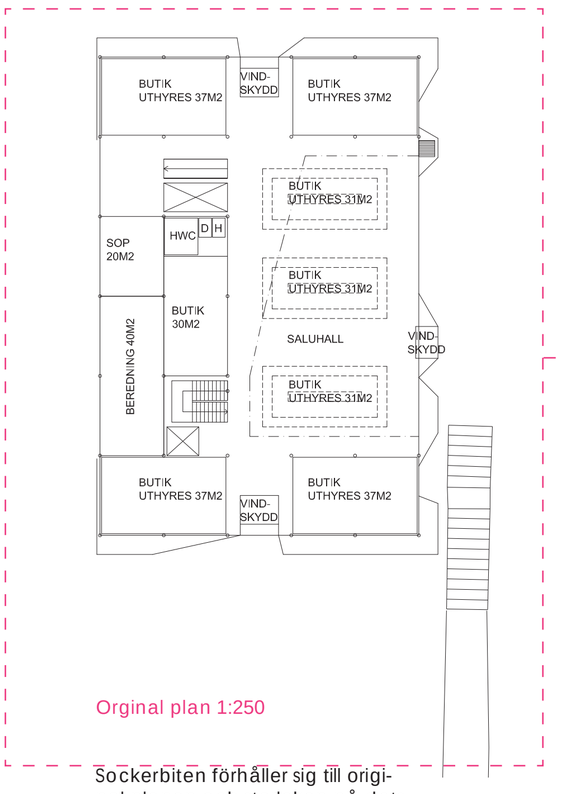

Orginal plan 1:250

Sockerbiten förhåller sig till original planen och storleken på dets olika program.

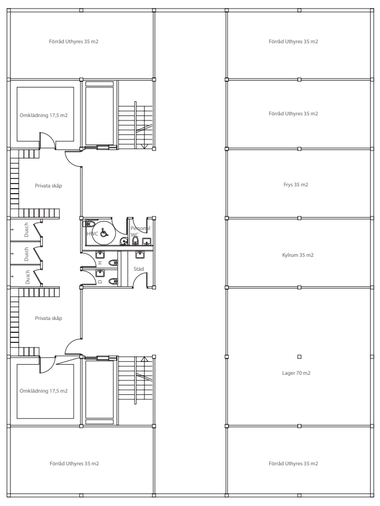

Källare 1:250

Källaren struktureras logiskt med förråd, trapphus och med en flexibel planlösning för personal utrymmen.

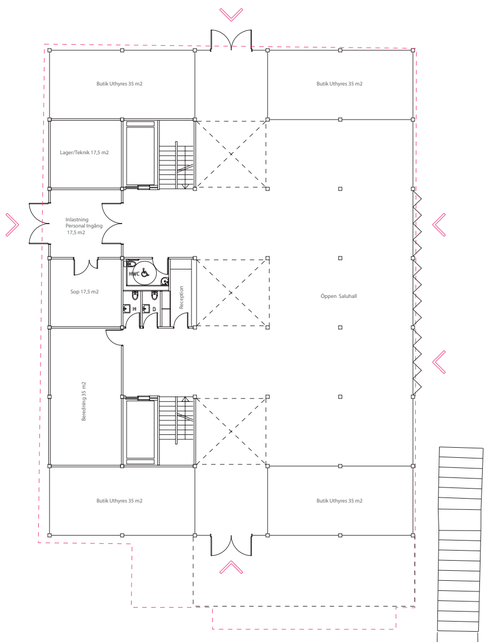

Entréplan 1:250

Skjutbara dörrar placeras ut mot torget, och materialet på marken i saluhallen och på torget är samma för skapa en flytande övergång mellan inne och ute.

Niv2. 1:250

Kök, kontor och teknikutrymmen. Café och servering knyts samman med en balkong mot söder.
Det tilkommer även 4 butiker till uthyrning.