

Information från Mässrestauranger, restauratör

Under Nordbygg 2016 hade vi ett café i betong på samma plats där detta café nu ska byggas. Vi har beräknat vår ungefärliga gäststatistik för 2018 så här; tisdag 100 gäster, onsdag 150 gäster, torsdag 250 gäster och fredag 150 gäster.
Öppet: tisdag-onsdag kl 9-17, torsdag kl 9-18 och fredag kl 9-17.

Mässrestaurangers standard vid cafébyggnation följer en rad föreskrifter men detta café har begränsat med utrymme och praktiska möjligheter varför vi har dragit ner på vissa av våra krav. Nedan är vårt önskemål för detta café

*Rätt antal sittplatser leder till bättre försäljning och nöjdare gäster. Ca 30-40 sittplatser är önskvärt på Nordbygg på entrétorget.

*I arbetsmiljölagen finns det angett vilka mått som är klassificerade som "god arbetsmiljö". Vårt önskemål är därför att disken på caféet är 90 cm hög och inte djupare än 60 cm. Detta för att personalen ska få så bra arbetsmiljö som möjligt.

Disken ska rymma kassa, sortiment som ex. kakor samt en kaffetunna för vanligt bryggkaffe (ca 30 cm i diameter).

Vid sidan av eller gärna integrerad i cafédisken vill vi ha en kyldisplay för smörgåsar, sallader och kakor för ett bredare utbud.

Disken bör placeras så att vi möter gästerna från huvudentrén, dvs disken bör inte vara riktad mot B-hallen.


Önskvärd caféutrustning, se nedan



Framsida



Baksida

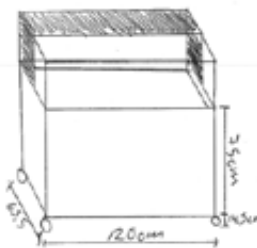

Skiss för inbyggnad

Displaydisk/Kyldisplay

Mått: B:120 D:65,5 H:150
(Hjulhöjd 14,5 cm, nedre delen 75cm)

EL: 1x10A (nattström)

Användningsområde:

Displaydisk för smörgåsar, sallader och bakelser.



Stålkyl

Mått: B:60 D:52 H:180

EL: 1x10A (nattström)

Användningsområde:

Kyl för drycker och mjölk

Antal: 2 stycken mot bakvägg




Kassa

Mått: B:37 D:45 H:27+6

EL: 1x10A (nattström) samt

Anslutning: 1IP /maskin


Antal: 1 stycken

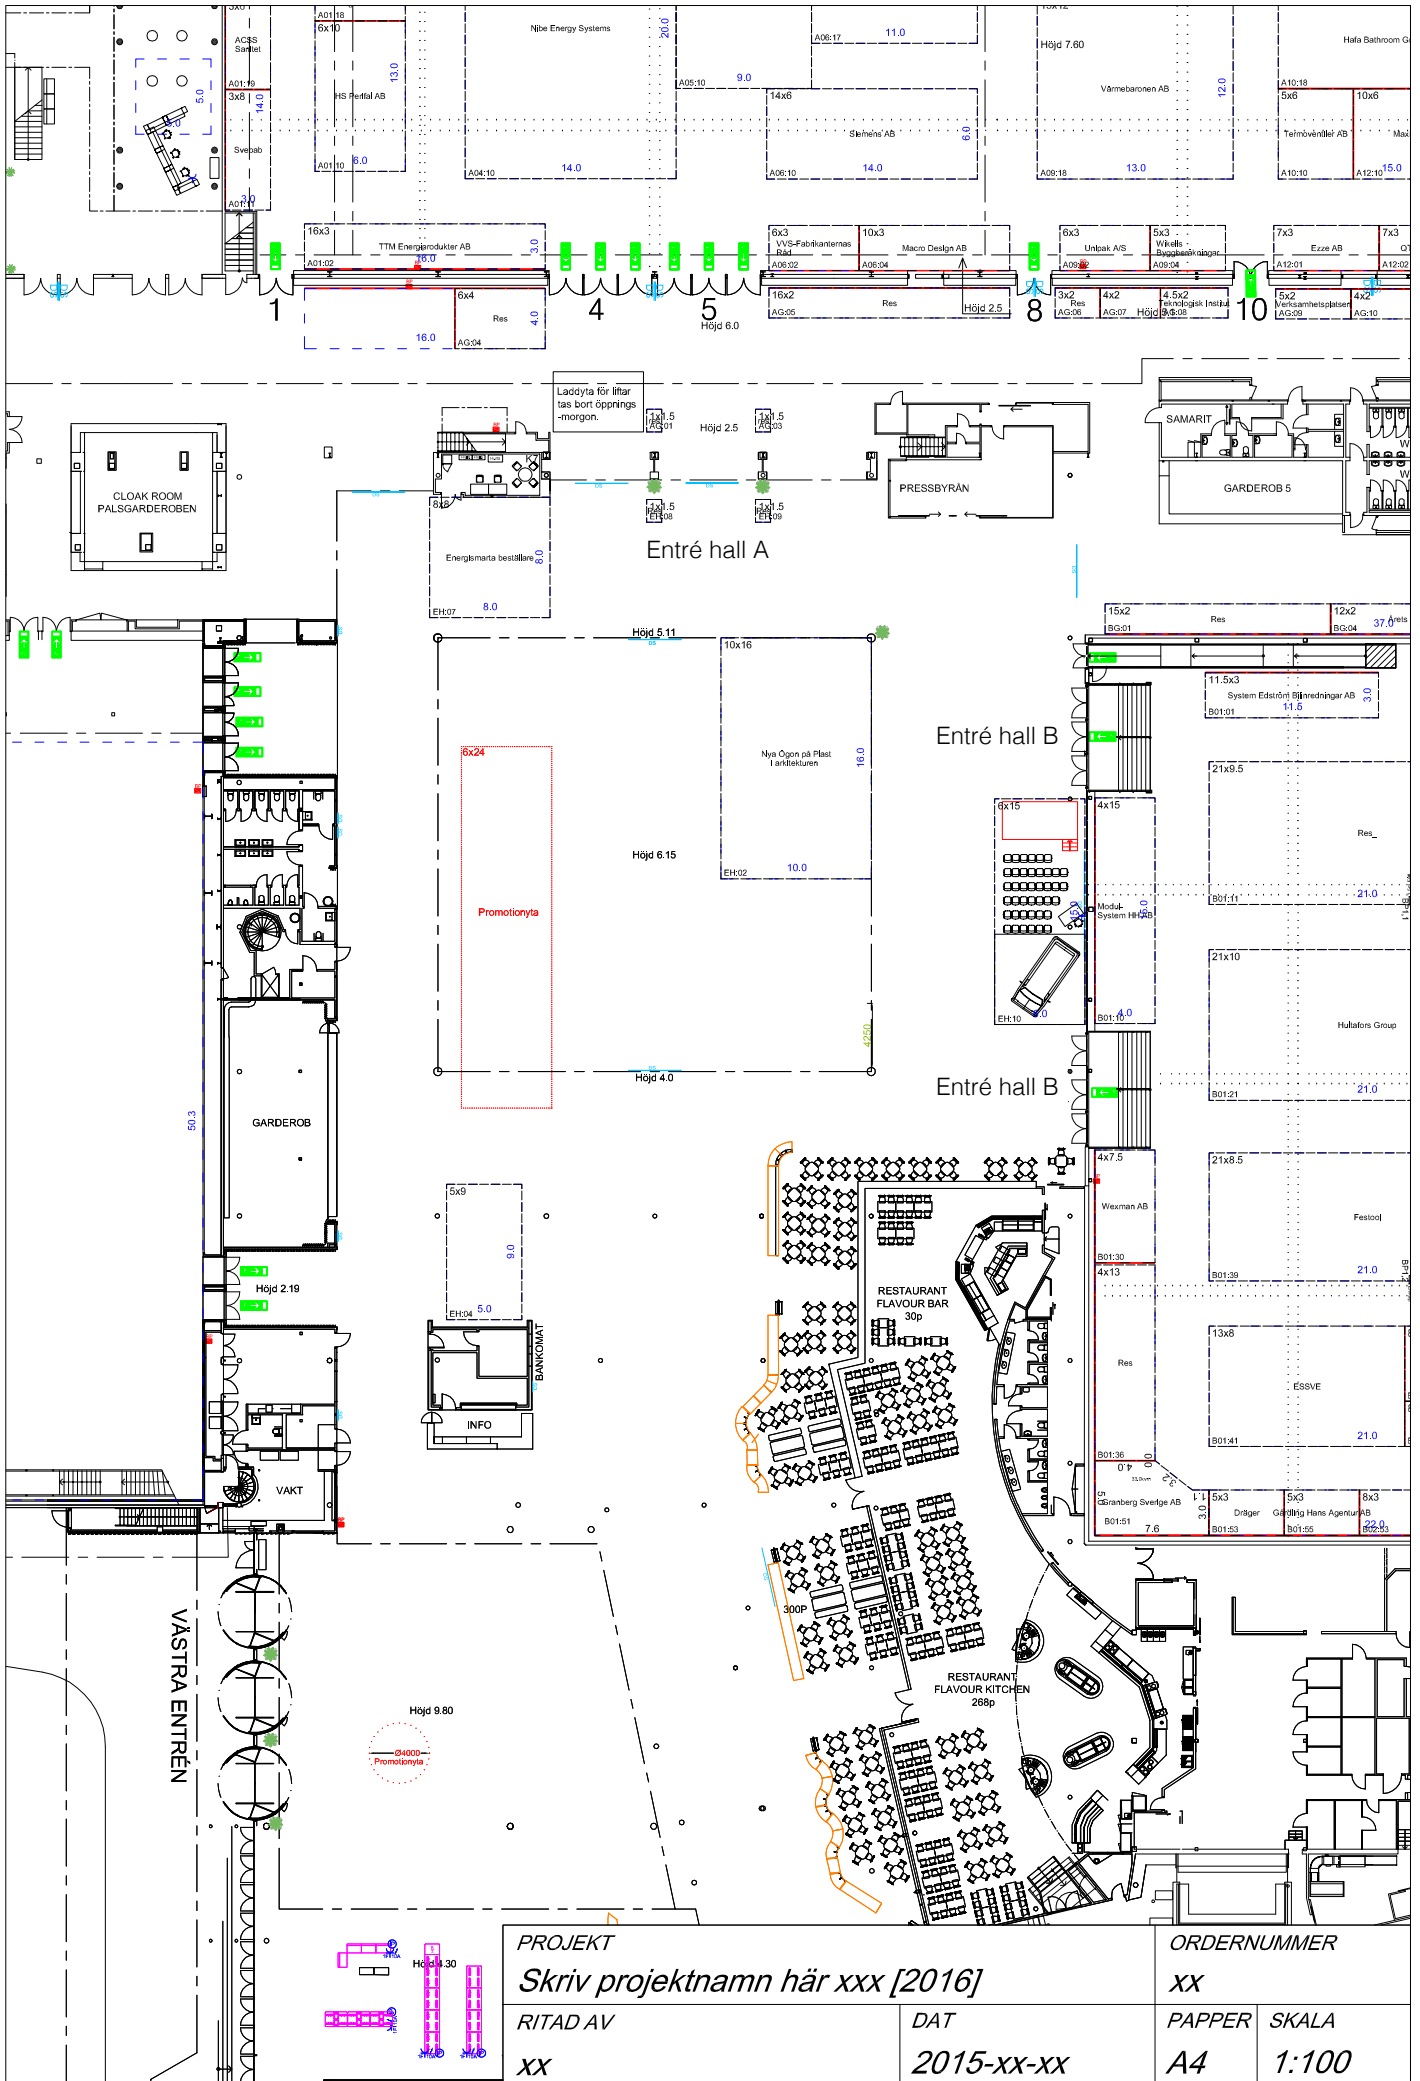

PROJEKT
 Skriv projektnamn här xxx [2016]
 RITAD AV
 XX

DAT
 2015-xx-xx

ORDERNUMMER
 XX
 PAPPER SKALA
 A4 1:100

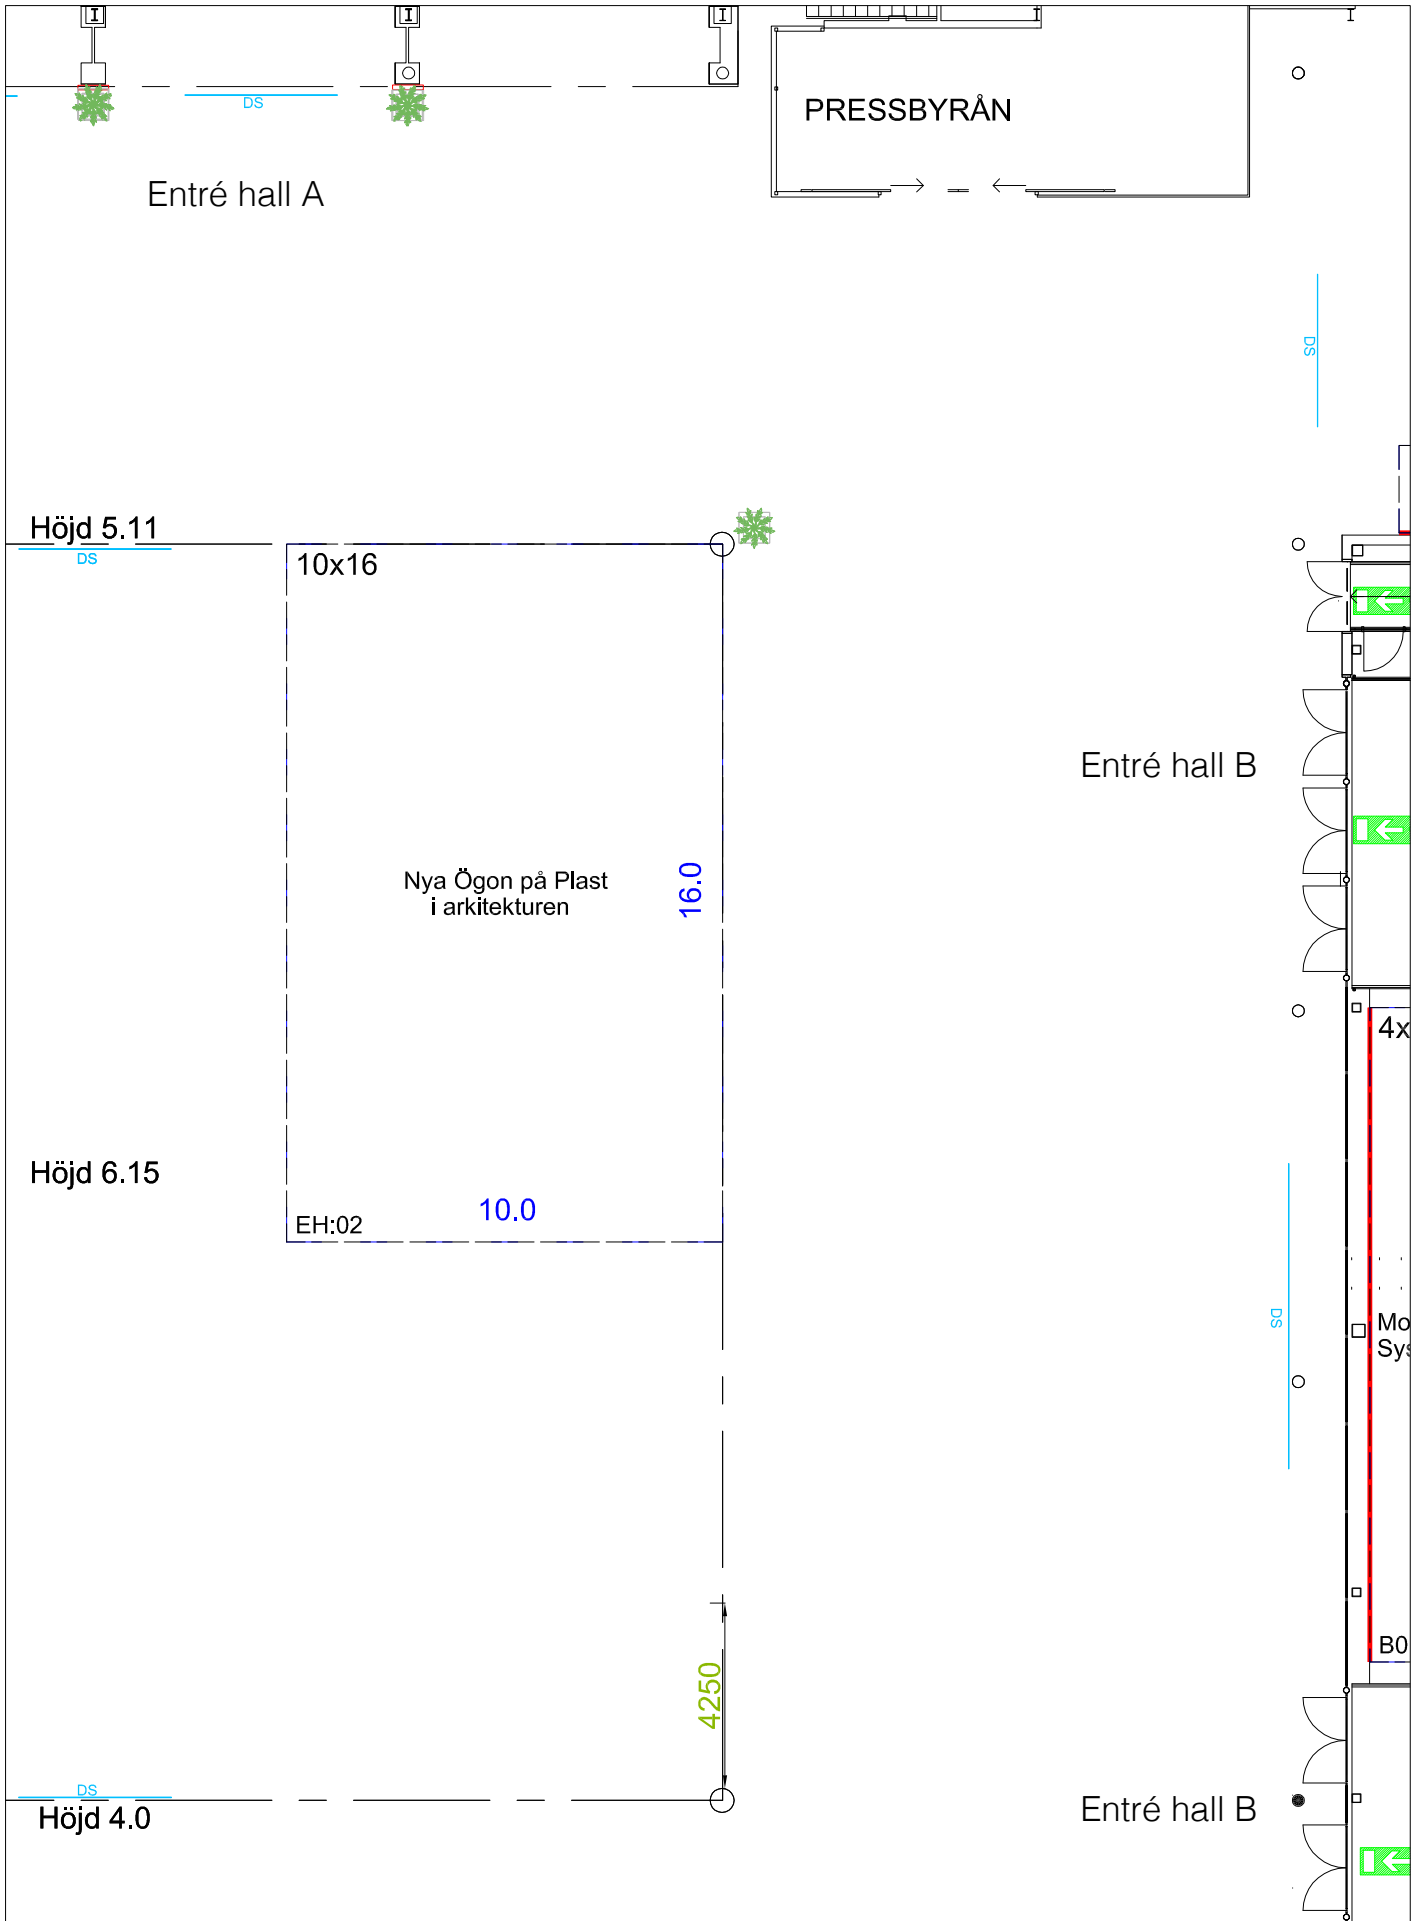

PROJEKT <i>Skriv projektnamn här xxx [2016]</i>		ORDERNUMMER xx	
RITAD AV xx	DAT 2015-xx-xx	PAPPER A4	SKALA 1:100

