Situationsplan

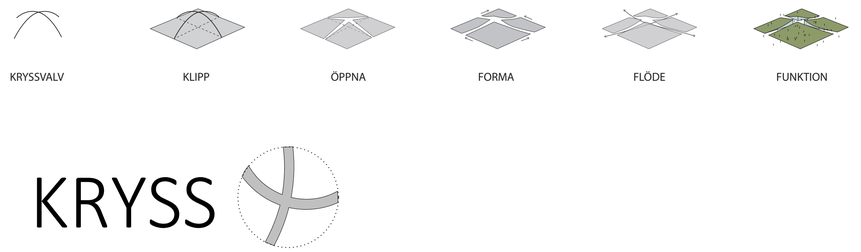

KRYSS

- Domkyrkans volym lämnas orörd
- Direktaccess till kyrkan under mark
- Formspråk likt slitsat parklandskap
- Stor flexibilitet

Förslaget KRYSS visar respekt för kyrkan genom att hålla sig på avstånd, rent visuellt. Direktaccess sker under mark via hissar upp i två av kyrkans hörn. Utformningen av föreslagna byggnader hämtar inspiration från Domkyrkobergets parklandskap som slitsas upp i form av ett kryssvalv - det reser sig direkt ur marken och bildar ljusslitsar i terrängen. En tydlig och välkomnande entré och vackra ljusinsläpp sker genom det stiliserade kryssvalvet. Formspråket bidrar till att byggnaden kompletterar parken och kan ge möjligheter till aktiviteter i landskapet.

Förslaget visar två nya byggnader som knyter ihop befintliga lokaler med nya entréer till området och tillför funktioner som saknas idag. Funktionerna är grupperade så att de kan samutnyttja lokaler och har fördel av att lokaliseras nära varandra.

Den större byggnaden, byggnad 1, presenterar sin nya huvudentré med reception i gaturummet från väst och sydväst, som komplement till Domkyrkans huvudentré. Byggnaden visar även upp sig vid platsen framför Domkyrkans huvudentré, där den erbjuder entré till samlingssal och access till receptionen. Den mindre byggnaden, byggnad 2, höjer sig ur marken mellan Roggeborgen och Djäknehallen där den tillför nya entréfunktioner till Europaskolan. Båda byggnaderna möjliggör direkt access i källarvåningen till Domkyrkan så att besökare och rekvisita enkelt kan förflyttas efter behov. Därmed kan också utrymmen i Domkyrkan aktiveras när fler nivåer görs tillgängliga för alla.

Förslaget erbjuder stor flexibilitet inför tävlingens steg två och fortsatt projektering. Lokalerna kan minska eller öka efter de olika verksamheternas behov och projektets budget. Placeringen på tomten kan justeras efter att markundersökning gjorts för att minimera behovet av markarbeten och sprängning.

N

SKALA 1:1000

0 5 10 20 50 100
METER

PROGRAM

- Reception för Församling och Stift
- Samlingssal
- Kansli Stift
- Kansli Församling
- Kyrkans personal
- Mötesrum samt Kapell/Söndagsskola/ Förberedelsrum/Körsal/"Hängrum"
- Kyrkans drift/Förråd/Arkiv
- Se & Upptäcka/Utställning
- Domkyrkobiblioteket

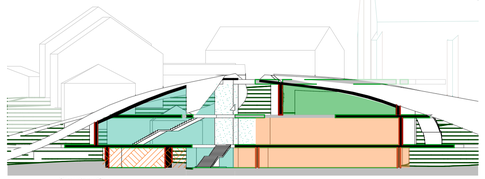

SEKTION

FÖRESLAGEN BYGGNAD 1

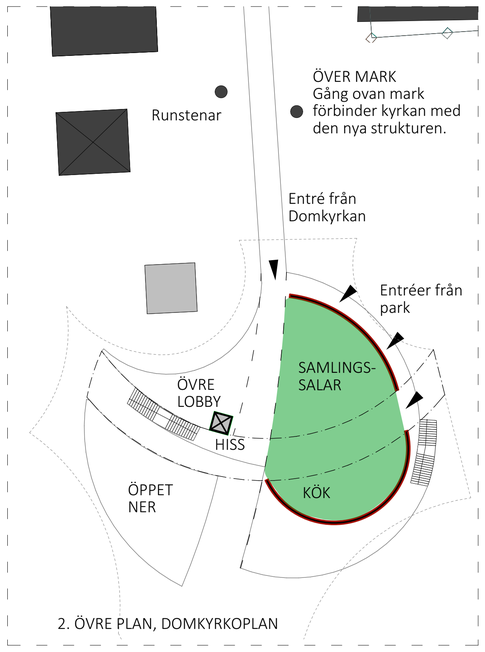

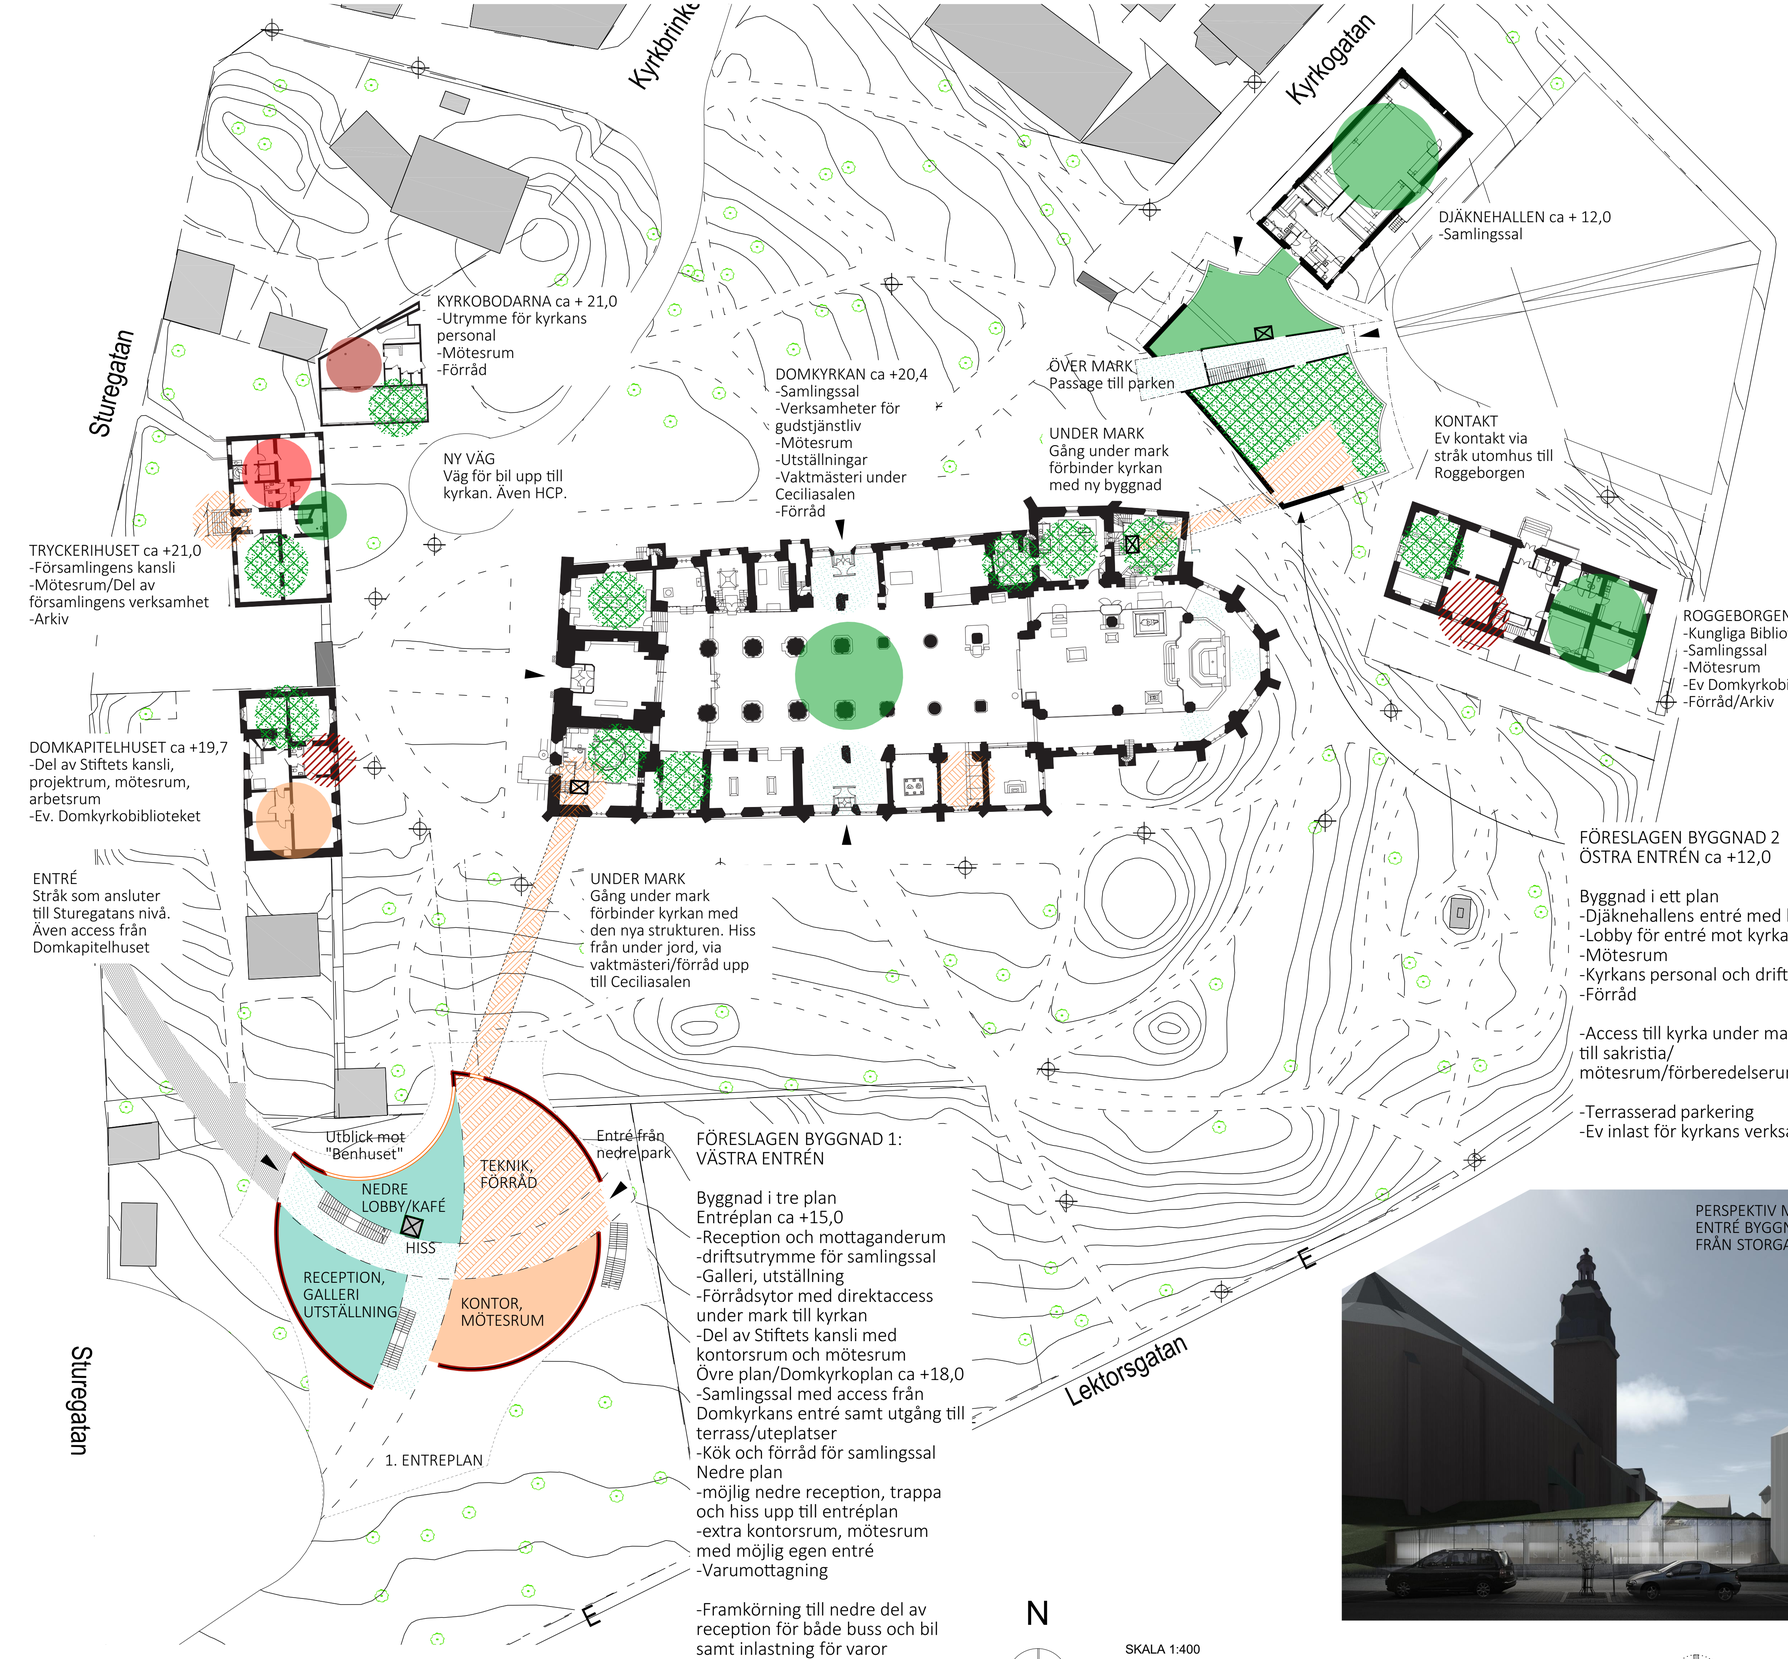

KRYSS 1 2 3

Entréer och gångstråk

- Byggnad 1 har två huvudstråk. Gyllenhjelmsgatan leder fotgängare från stadens centrala delar mot domkyrkans huvudentré där den nya byggnadens västra entréstråk presenterar sig - till höger om Domkapitelhuset. I andra änden leder detta stråk ut i parken och upp mot domkyrkans södra entré. Den södra entrén i nya byggnaden - från Lektorsgatan/Sturegatan - har närhet till bilparkering och kan nyttjas för avstigning från bussar. Fortsätter man i samma axel, under ljusslitsen, når man domkyrkans huvudentré i en uppåtgående vandring med kyrkan i fonden.

- Byggnad 2 leder fotgängare och bilburna via parkering på Järntorget och Stortorget mot domkyrkan via en ny entréplats som binder samman Roggeborgen och Djäknehallen.

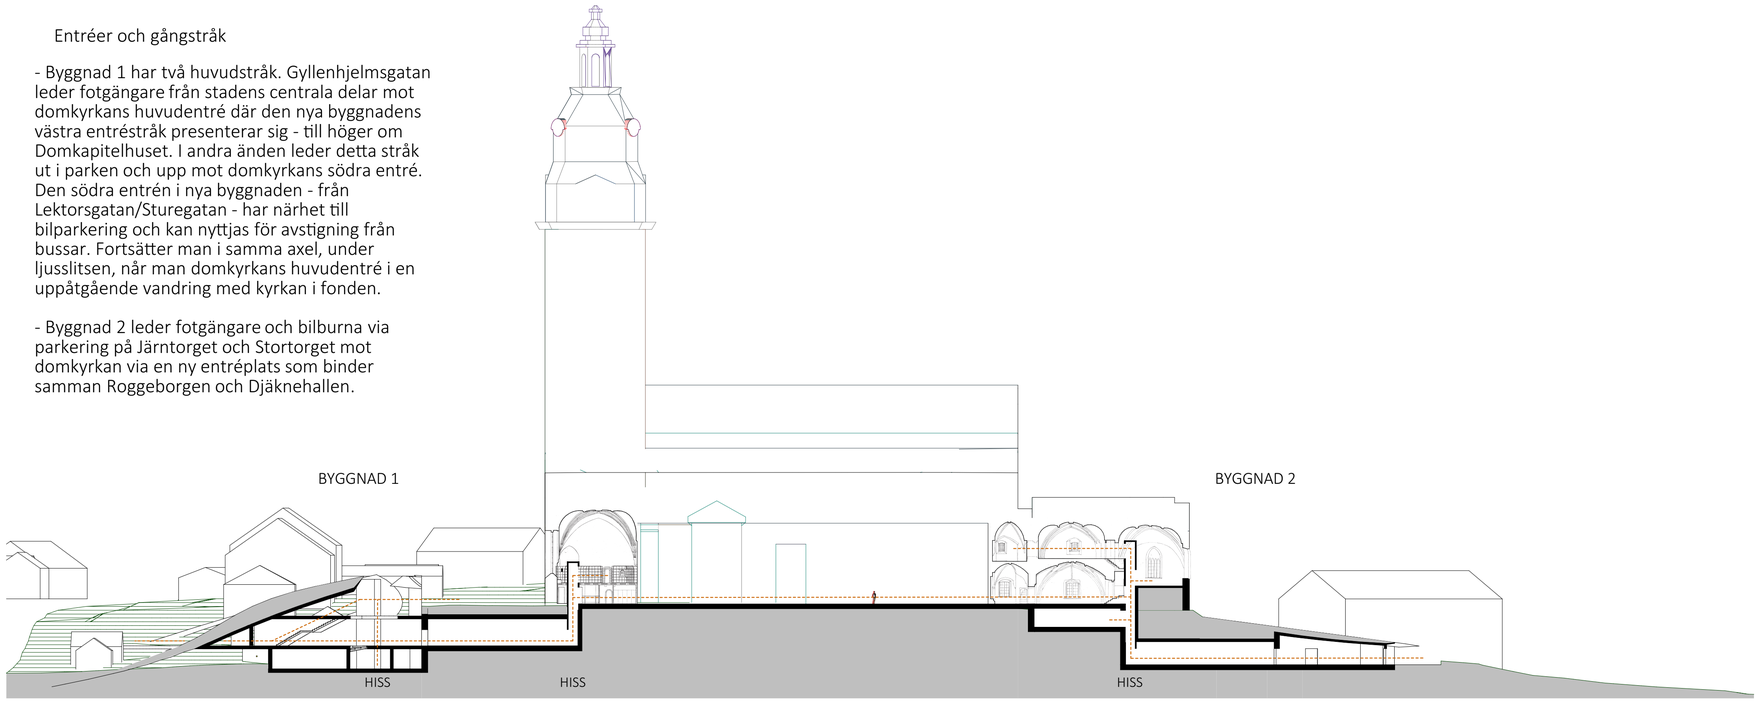

PRINCIPSEKTION

Passage från Föreslagen byggnad 1 via Domkyrkan till Föreslagen byggnad 2.
Hissar möjliggör tillgänglig access till Domkyrkans källare och övre nivåer.

Gångstråk genom byggnader

SKALA 1:400

0 5 10 15 20 30 40
METER

INSPIRATION; kryssvalv

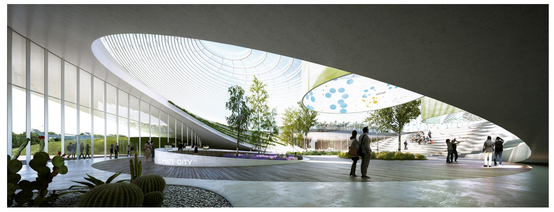

INSPIRATIONSBILD FÖR INTERIÖRA LJUSINSLÄPP; rendering av Climate city entrance hall, Agence d'Architecture A. Béchu

PERSPEKTIV MOT ENTRÉ BYGGNAD 1 , från Lektorsgatan i söder

INTERIÖRPERSPEKTIV FRÅN SAMLINGSSAL PÅ ÖVRE PLAN I BYGGNAD 1, domkyrkan anas genom ljusslitsen.

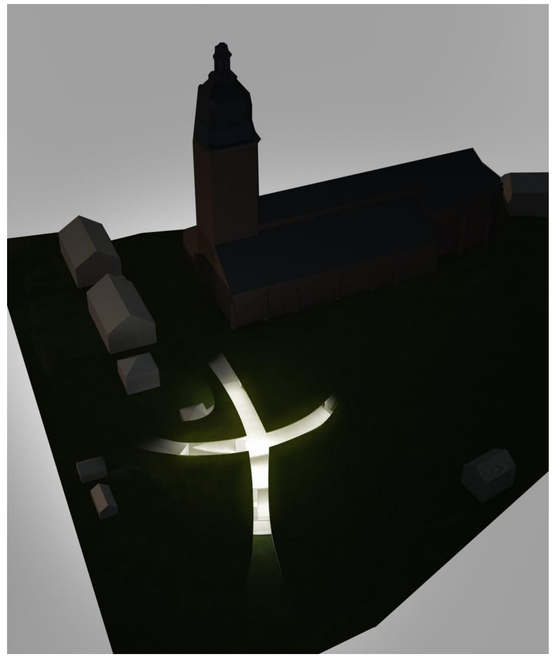

DE UPPLYSTA SLITSARNA I KRYSSET, byggnad 1 nattetid