Mälaren

Beskrivning

Tanken med förslaget är volymer lagda i lager som tillför ytor men också vår tids kulturella årsringar. Ändå riskeras inte upplevelsen av den medeltida helhetsmiljön med sina strukturer, årsringar, tidigare restaureringar och material.

Förslaget vänder sig mot väster och trädgårdsgatan och riktar sig mot resecentrum. Et nytt nedre kyrkotorg ordnas i korsningen mellan Lektorsgatan och Sturegatan. Här kan bussar angöra och man har närhet till en bra parkering i kv Tullbommen.

En täckt gång tar historien på platsen som grund. Den ger kontext åt den omslutande, medeltida muren och de fritt placerade runstenarna.

Kyrkans södra fasad får ett klimatskydd för medeltida fönster och inmurade runstenar samtidigt som fasadens uttryck tillgängliggörs för besökarna. både från nya kyrkotorget och de som kommer genom Lejonporten och från norr.

Område med kulturlager berörs endast i mindre omfattning.

Traditionella material, tegel och glas, ansluter till den befintliga bebyggelsen och erbjuder vackert åldrande. Teglet skall i färg och form ansluta till befintligt tegel. Det erbjuder även möjligheter till variation i detalj och utförande som på ett diskret men medvetet sätt kan ansluta till eller avvika från befintliga byggnader och miljöer.

De nya byggnaderna utformas som lager där ljus sipprar mellan ett yttre och ett inre. de yttre har en form medan det inre har en. Viss belysning sker mellan skalen.

Tilläggen skapar en sluss som samlar upp och leder besökare in till kärnområdet. Utformningen som hus i park underordnar sig både kyrkan och den historiskt gröna kringmiljön.

Nya byggnadskroppar som vandrar nedför Sturegatan är en modern fortsättning på tryckeri- och konsistoriehusen.

Entréplanet i nivå med nya kyrkotorgen innehåller utställnings möjligheter bibliotek och servis i form av vaktmästeri.

Hissarna, som är glasade, leder besökare upp förbi församlingens och stiftets arbetsrum till våningsplanet som är i nivå med Domkyrkans huvudgolv. På detta plan finns kyrkans lokaler för vaktmästare, den stora samlingssalen som ligger mellan en galleria och kyrkorummet. Gallerian med toaletter och garderober fungerar som foajé till Domkyrkan och samlingssalen.

Byggnaderna utmed Sturegatan innehåller också de efterfrågade lokalerna för kör, konfirmander, barn, kapell etc. Från några våningsplan kan man också ta sig ut i Månssons trädgård.
Det övre planet har förråd i samma plan som Domkyrkan. Lätt att nå.

FRÅN NYA TORGET PERSPEKTIV 1

STRÄNGNÄS DOMKYRKA 2017

SITUATIONSPLAN
1:1000

1 MOTTO: LAGER

STRÄNGNÄS DOMKYRKA 2017

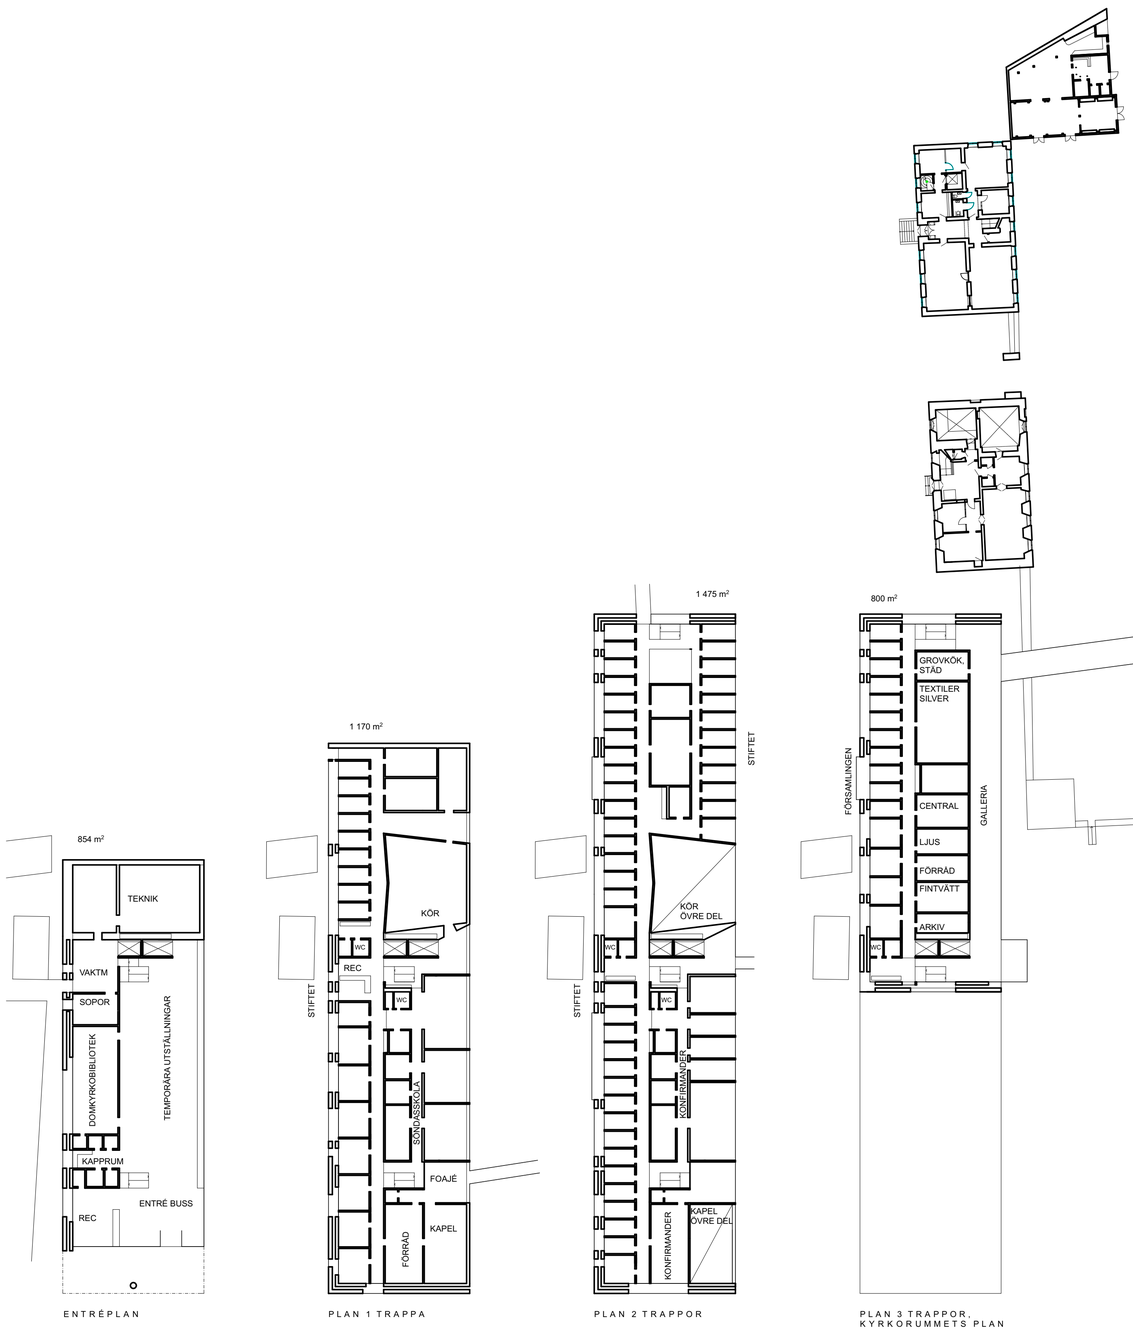

PLAN
1:400

FRÅN LEJONPORTEN PERSPEKTIV 2

2 MOTTO: LAGER

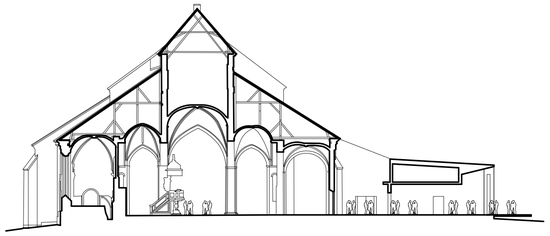

SEKTION GENOM KYRKAN

SEKTION GENOM STUREGATAN MOT ÖSTER

FRÅN NYA GALLERIAN PERSPEKTIV 3

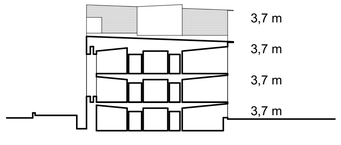

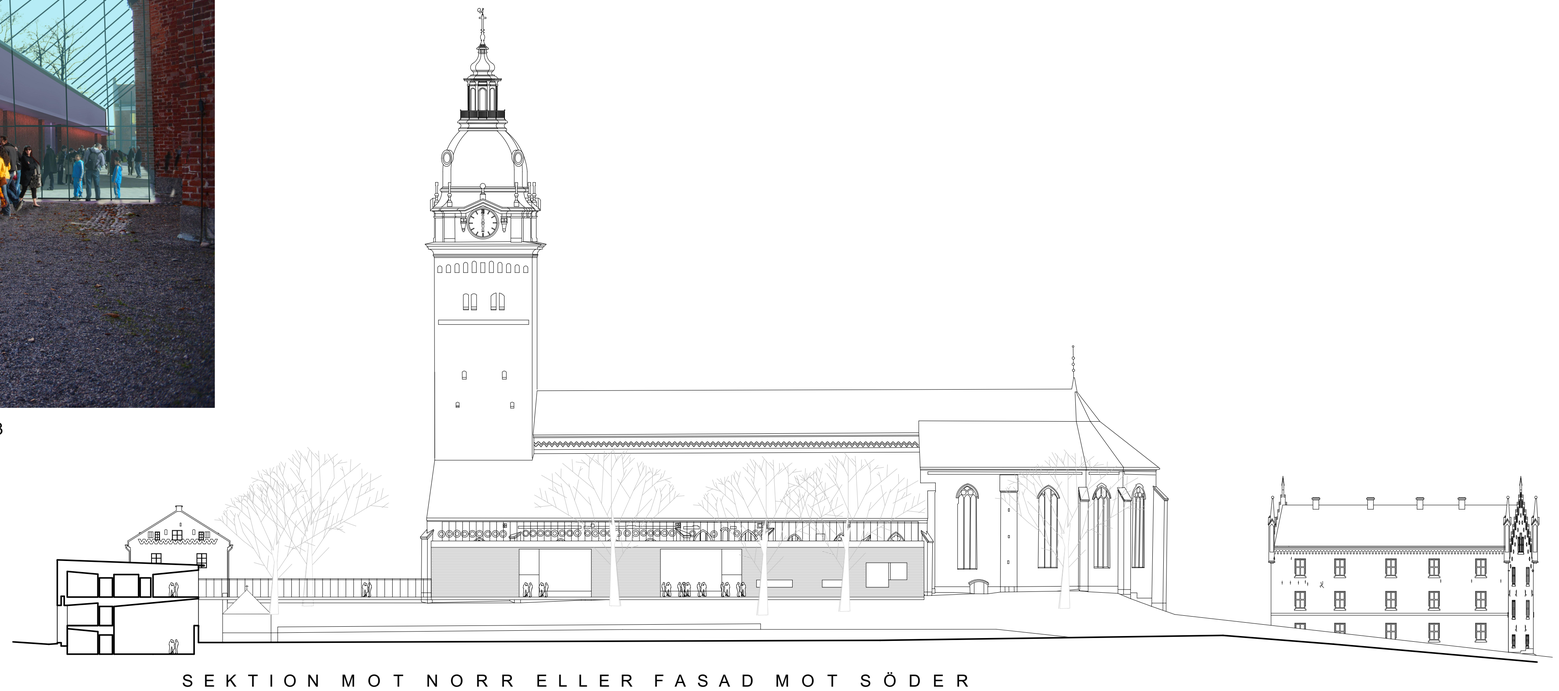

SEKTION MOT NORR ELLER FASAD MOT SÖDER

STRÄNGNÄS DOMKYRKA 2017

3 MOTTO: LAGER