

Bärande idé

Den syns bäst från sidan. Från torget ser man bara en silhuett, en port framför trappan till Konserthuset.

Förslaget är en sammanhängande ormlik konstruktion som inbjuder till lek. Lek för vuxna. Lek för arkitekter.


Förslaget består av tre stycken element: Karusell, rutschkana och gungställning. Under rutschkanan bildas en portik som möjliggör placering av exempelvis en röd matta.

Förslagets kulör är rosa. Rosa som accentkulör mot Konserthusets blåa och rosa som i drömmar.


Konstruktion

Ramar svetsas ihop med hjälp av balkar, hålprofiler och plåtar. De olika ramarna sätts därefter ihop till tre stycken element som var och ett kan stå självständigt. Sist målas de. Därefter transporteras de till Hötorget och skruvas ihop på plats. Den sammansatta konstruktionens vikt blir då så stor att den inte kräver någon ytterligare förankring.

LEKPORT


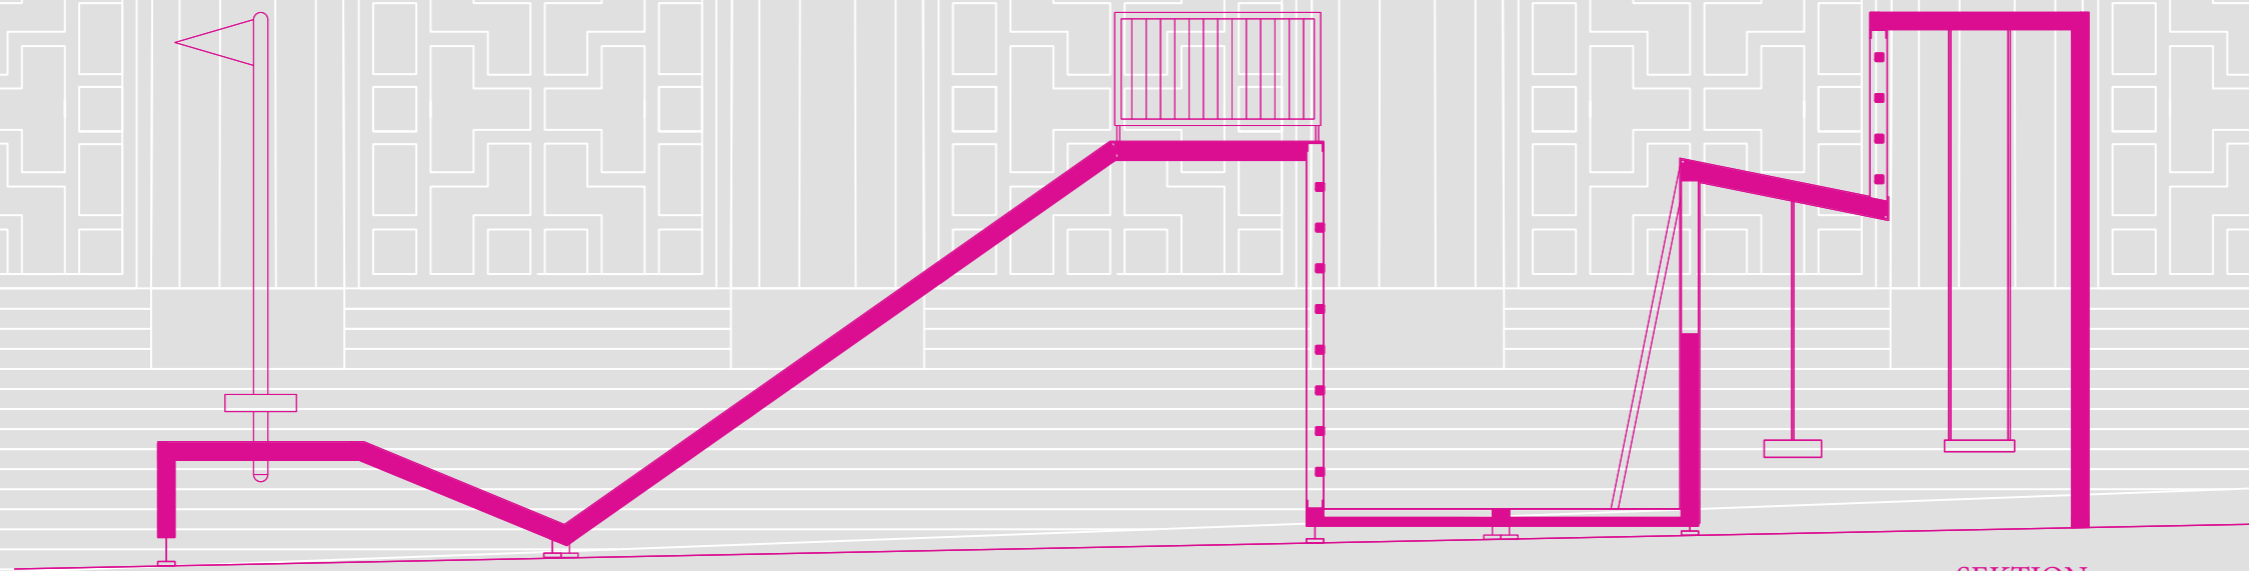


SEKTION
SKALA 1:50

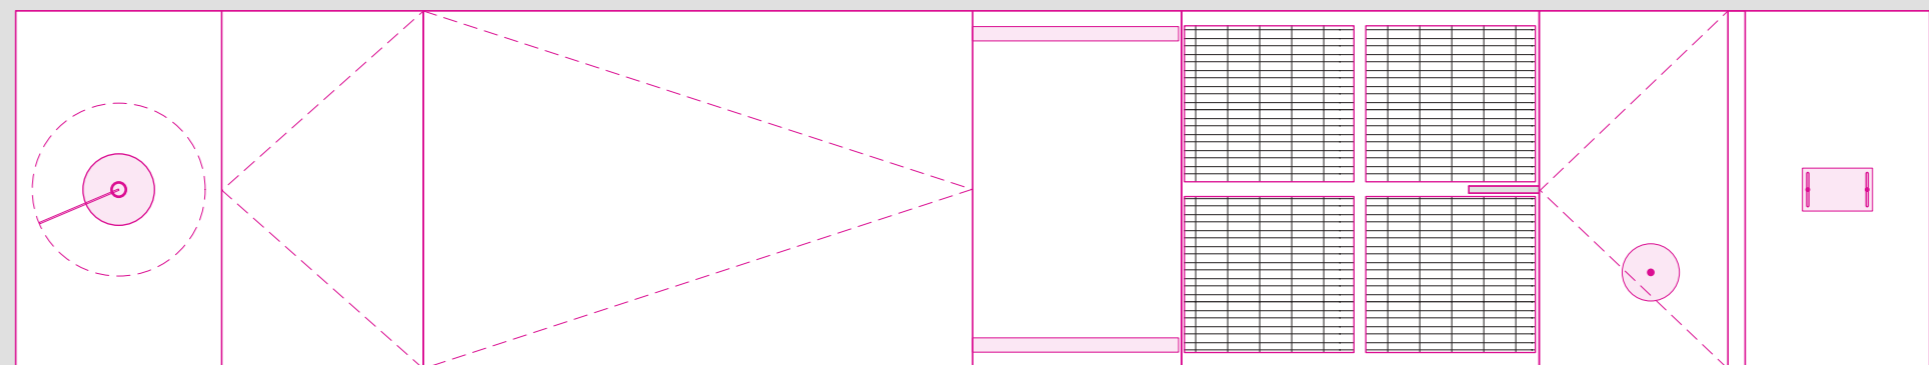

PLAN
SKALA 1:50




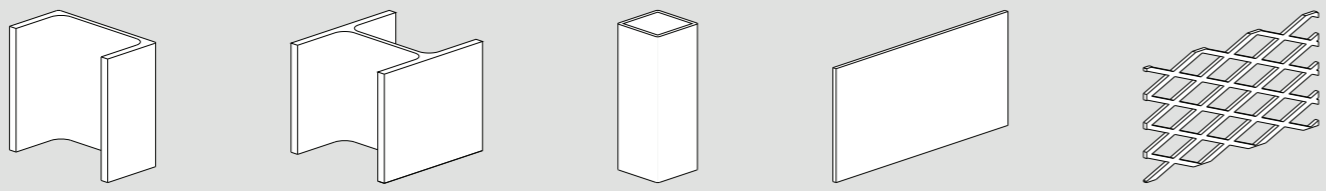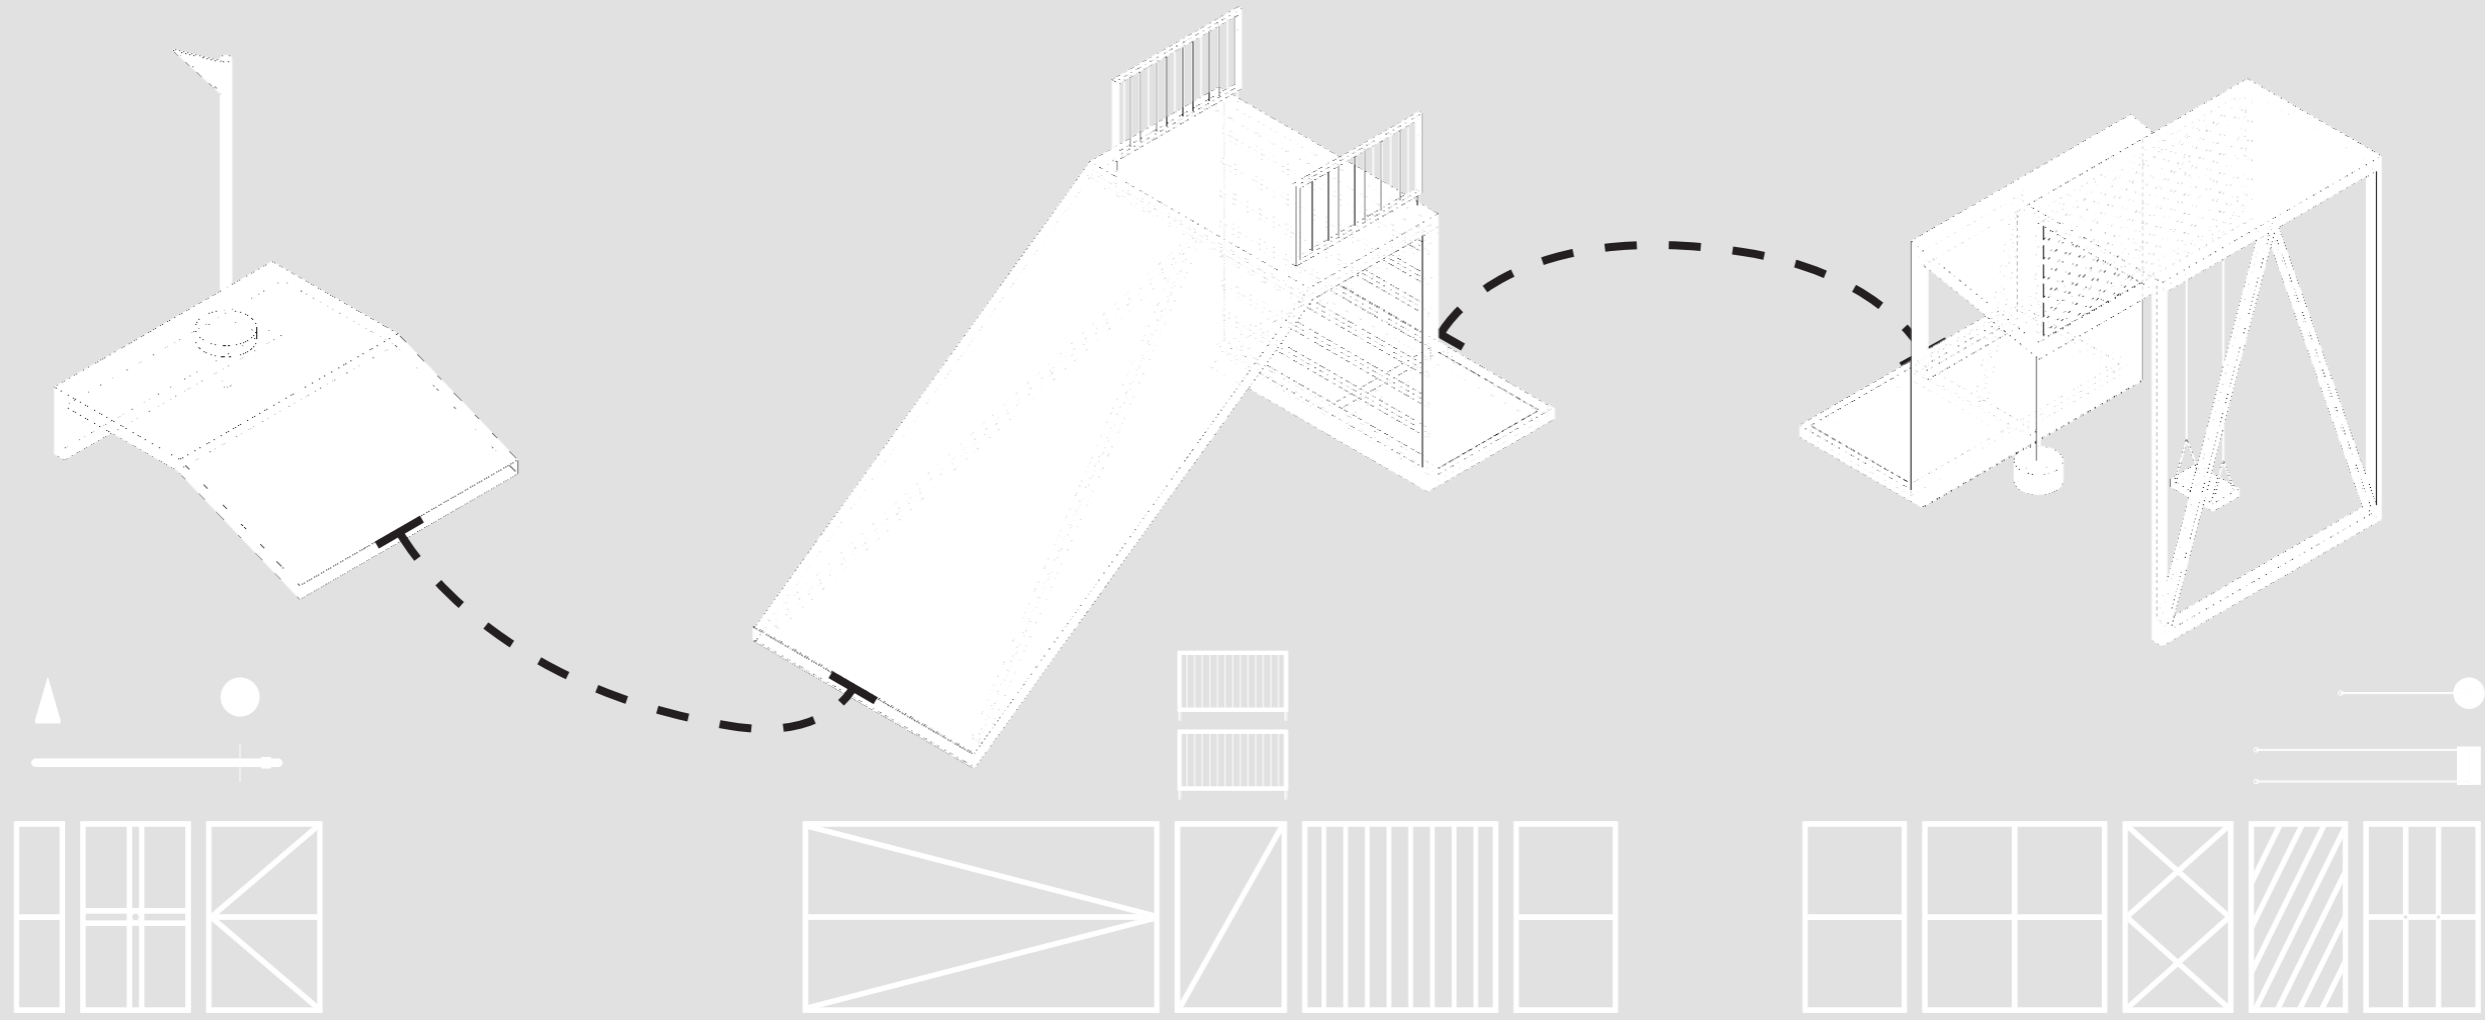

“Work consists of whatever a body is obliged to do. Play consists of whatever a body is not obliged to do.”

Mark Twain

Återanvändning eller livet efter denna
 Förslaget demonteras och transporteras bort i tre delar. Därefter kan man välja att återmontera hela förslaget eller använda varje element för sig. Förslaget tjänar som inspiration för framtida utomhusmöbler som kan sättas ihop av uttjänta konstruktionselement av stål. En lekfull tanke.

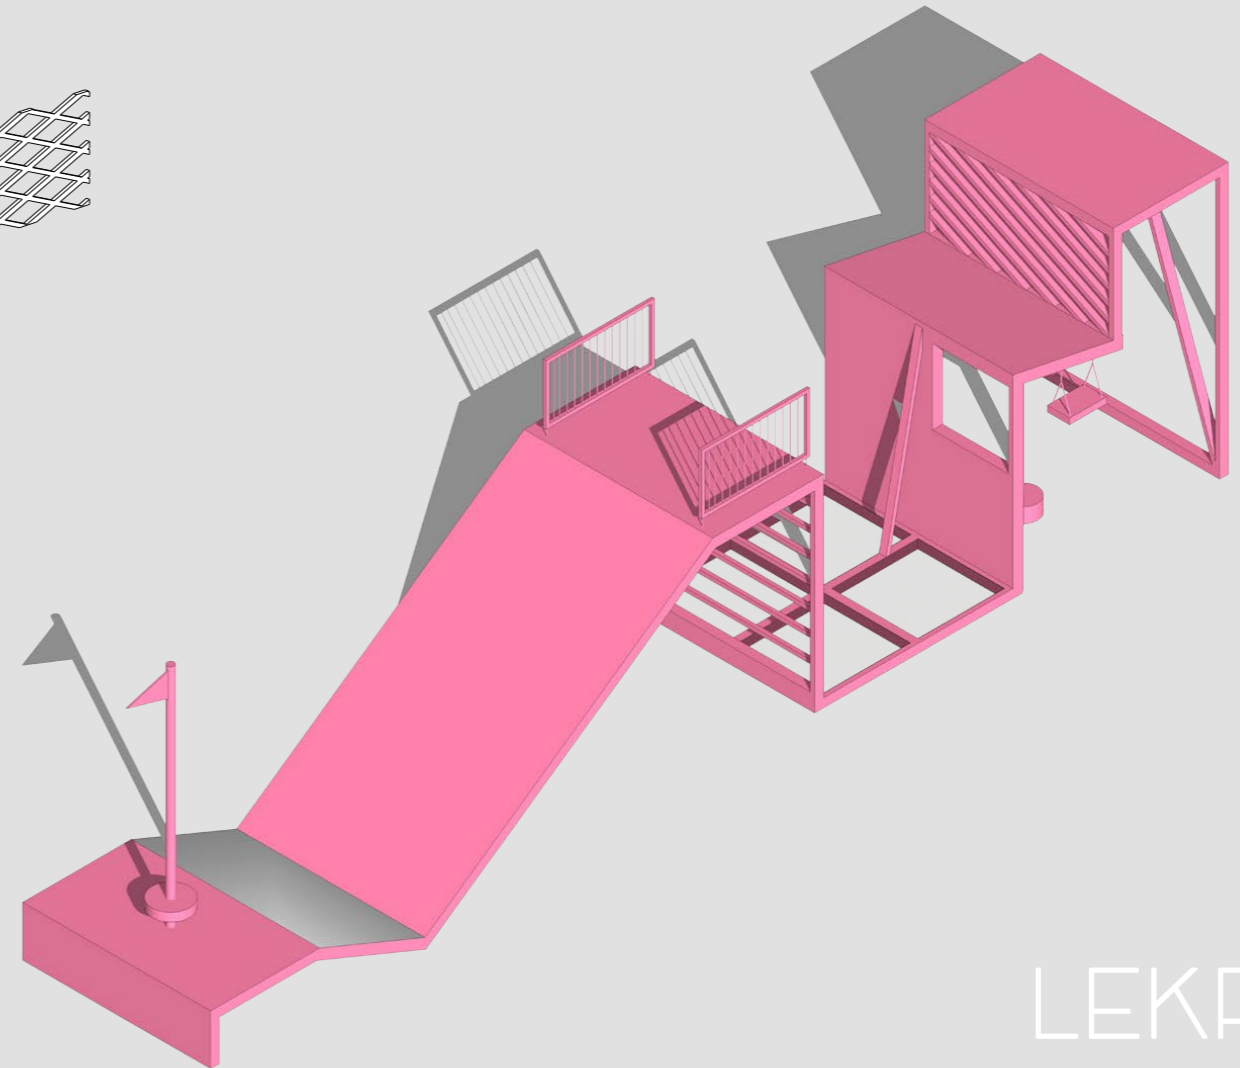

LEKPORT