


# Tillbyggnad till Matteus kyrka




Fredriksson Arkitektkontor AB  
genom arkitekter SAR/MSA  
Felix Lotz och Mats Fredriksson





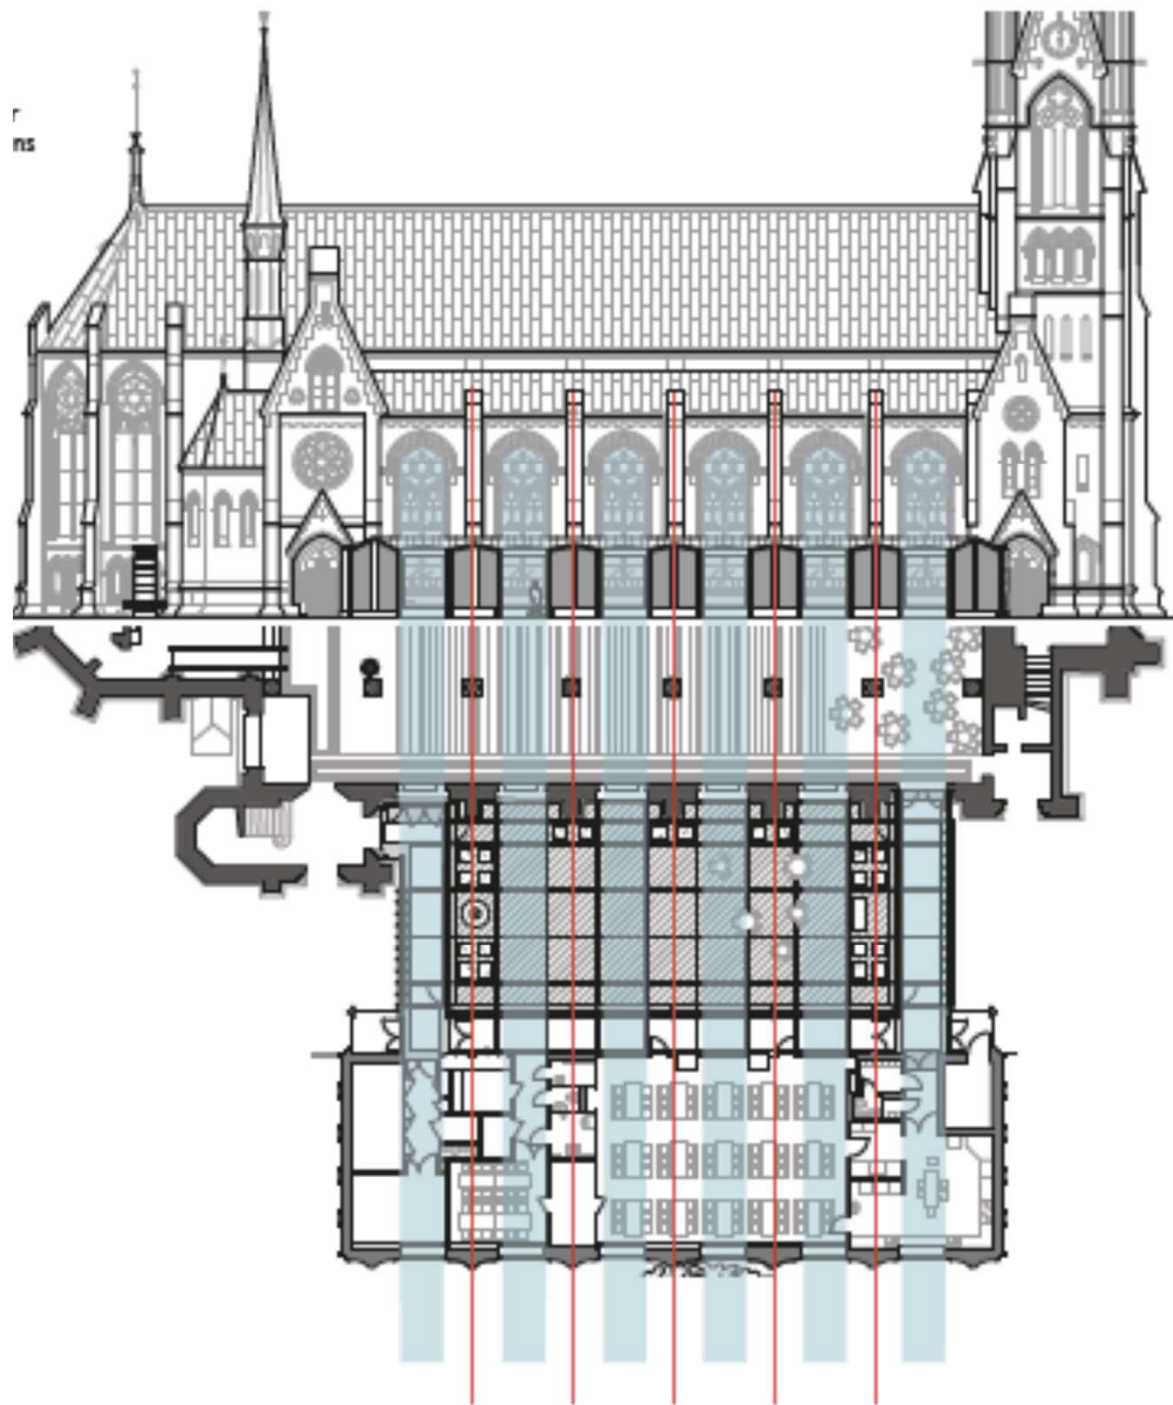



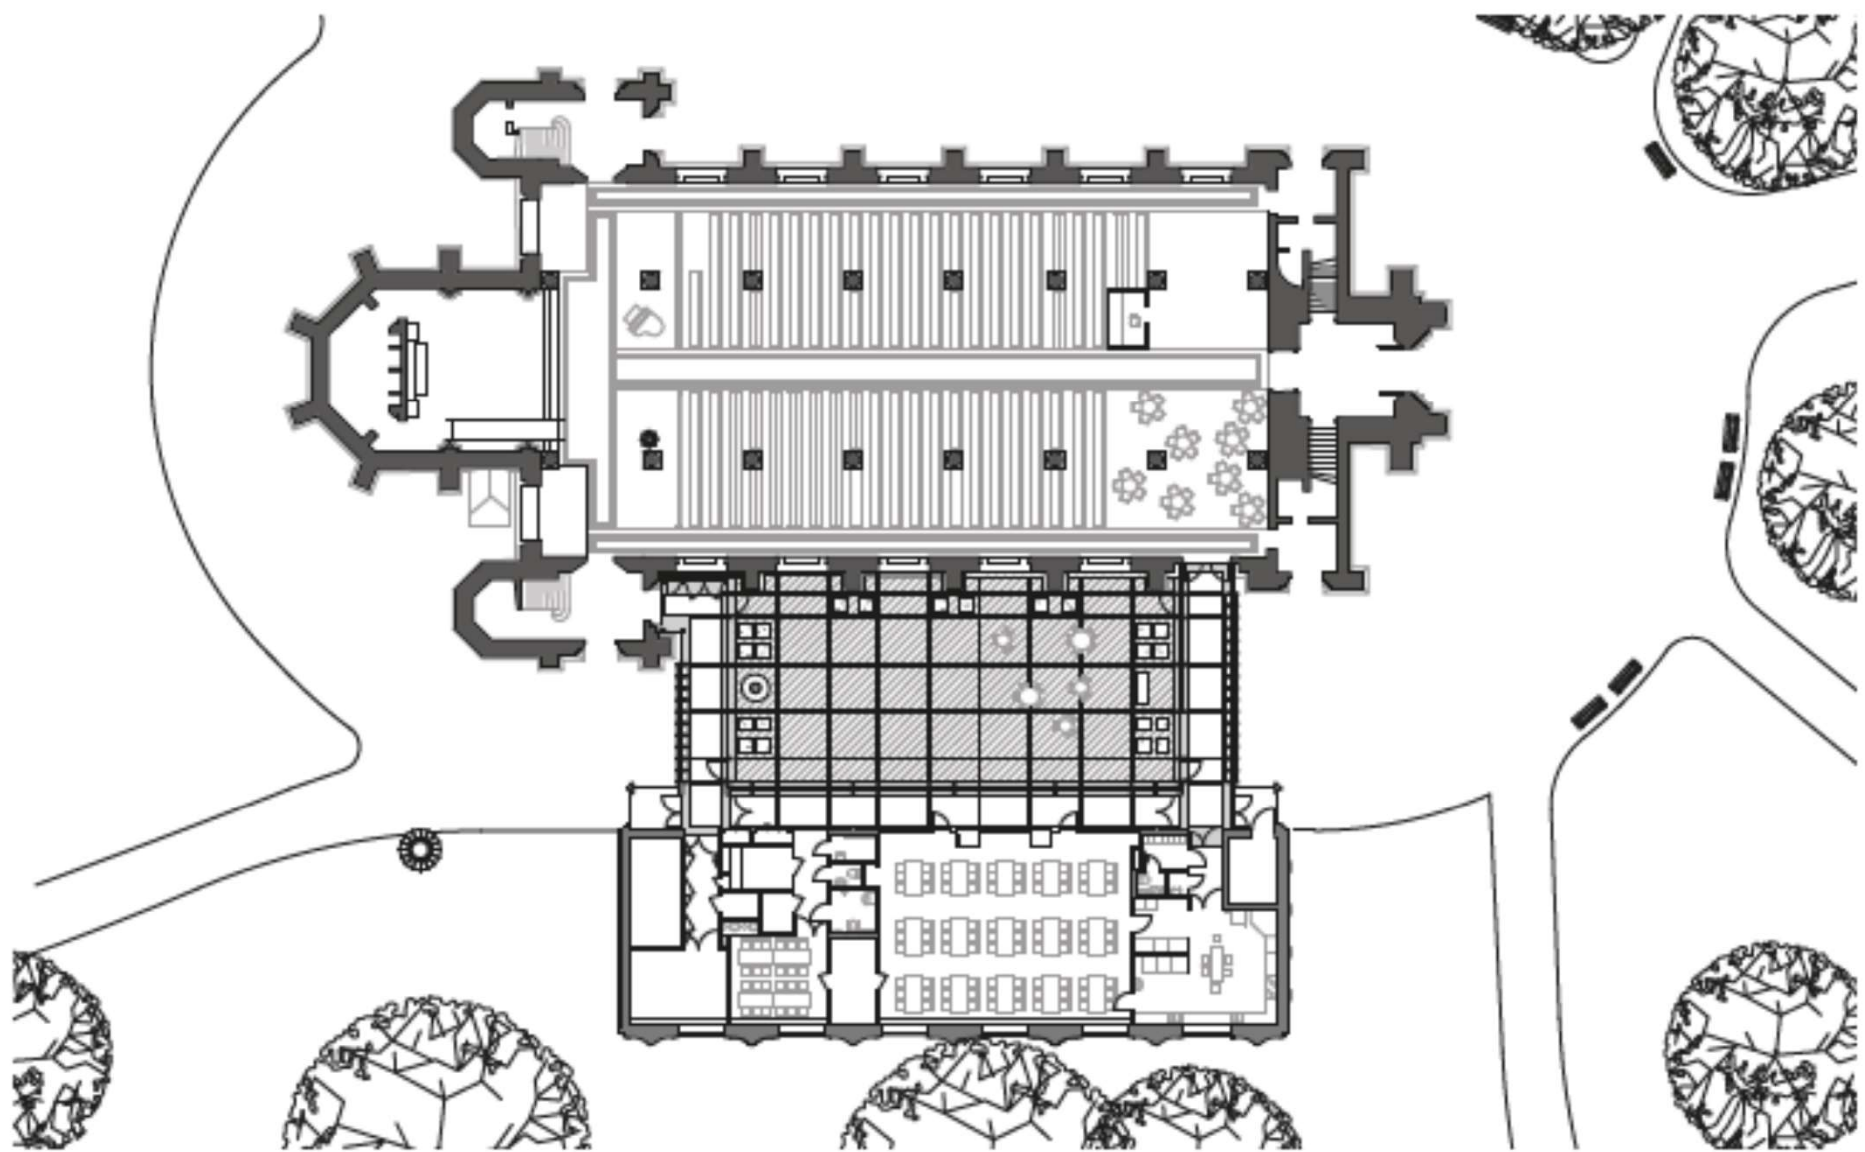

PLAN  
SKALA 1:250 (A2)

