

“cutting corners”

Med förslaget *cutting corners* vill vi bjuda in göteborgaren att stanna upp ett ögonblick, ta en liten paus.


Sommartid hörs porlet och sorlet i parken, vintertid bjuds du in på en ståfika i värmen. Det doftar nyrostat kaffe och det skrattas vid bardisken. Utanför gnisslar den spårvagn du precis valt att missa för att istället unna dig den där stunden, utan stress och krav. Mot hållplatsen tjötas det i kioskluckan, här tar folk en kopp i farten. Mot parken köar gammal och ung för att sitta ner en stund och njuta av vattenspelet i Johannas porlande bad.

Huset är litet, men sträcker ut åt alla håll. Här finns inget fram och bak och tvärs igenom huskroppen skönjer vi en bardisk som binder samman ute och inne.

Med rundade hörn glider vi lätt förbi om vi ska byta vagn och med genomsikt skapas inga dolda baksidor. Tryggt, upplyst och funktionellt står *cutting corners* med ansikte både mot parken och hållplatsen. I återvunnen kopparplåt blir fasaden lite som den vill. Stora och små bitar vävs samman till en helhet och plockar upp det göteborgska i ärg och färg.



skala 1:50 (A1)

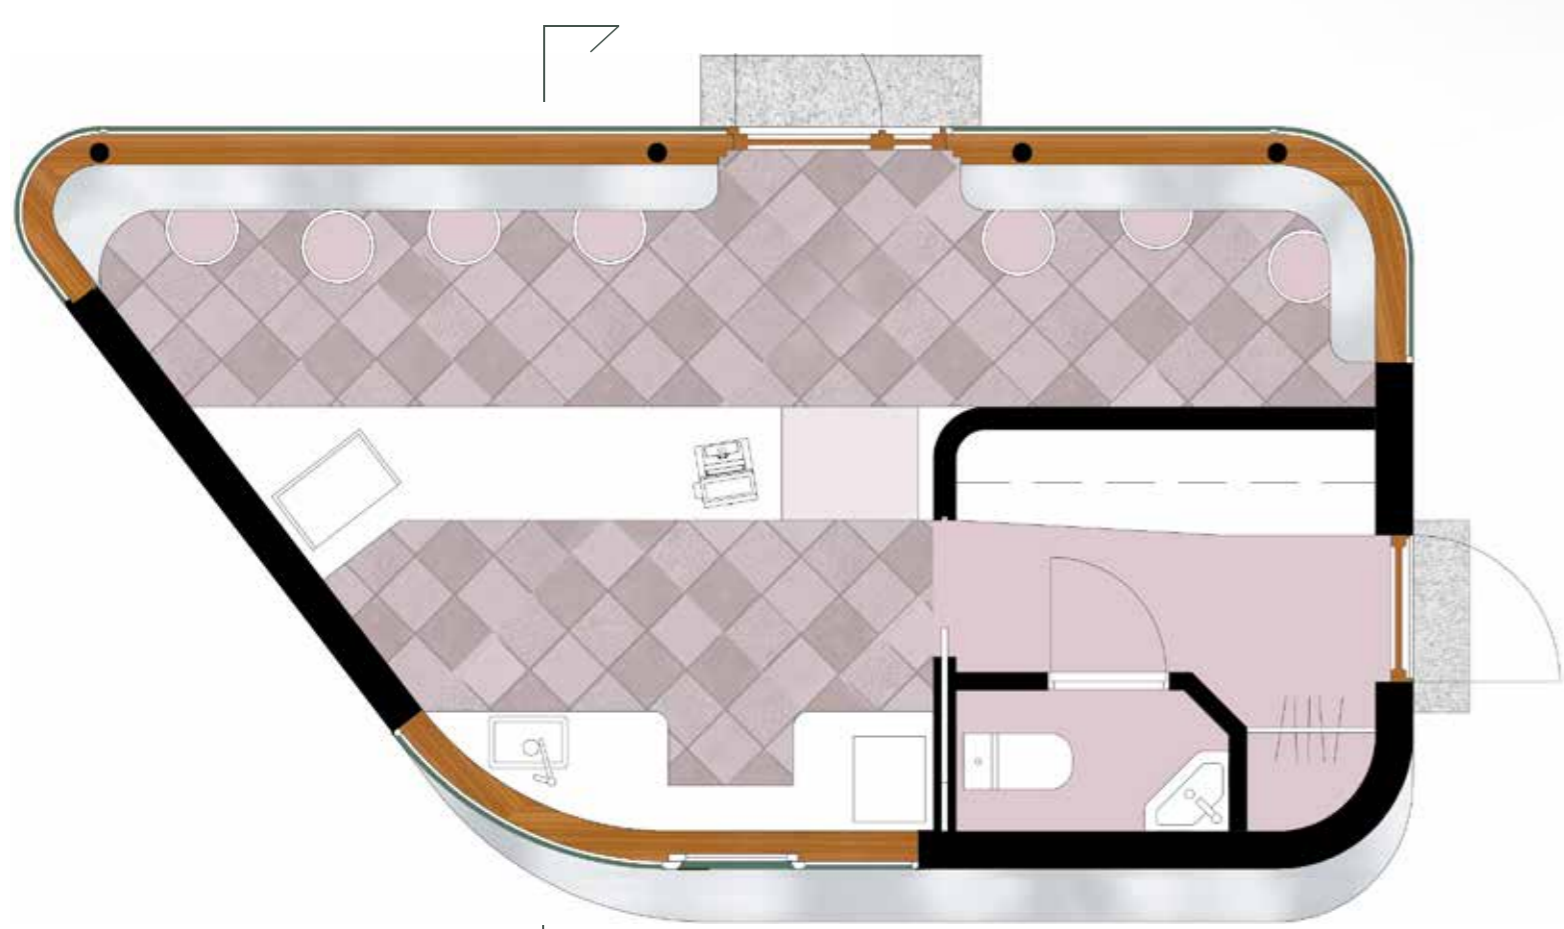


plan

skala 1:50 (A1)



väst

skala 1:50 (A1)

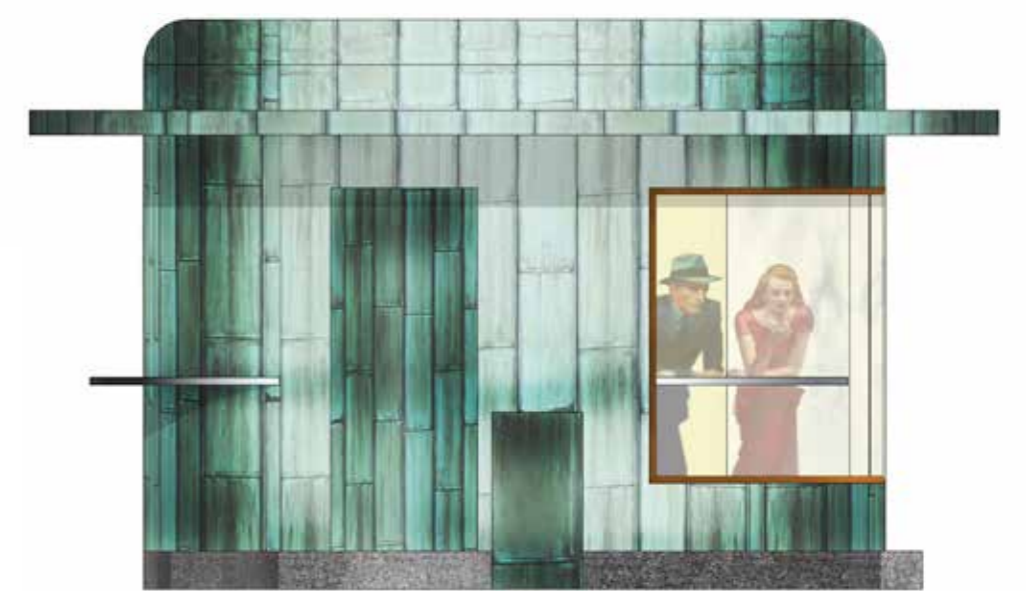

öst

skala 1:50 (A1)




fasad norr

skala 1:20 (A1)



“cutting corners”

Byggnaden grundläggs med kantförstärkt platta på mark. Bärande stomme av reglar, bjälkar och takstolar av trä, A-ram påbyggd till takprofil. Isolerat undertak och ventilerad kallvind. Isolering av mineralull. Fasader och tak kläds i återbrukad ärgad kopparplåt. Publika bardiskar in- och utvändigt utföres i rostfri plåt på smideskonstruktion. Pelare i norrfasad av gjutjärnsrör. Tekniska installationer placerade på vind, värmepump, ventilationsaggregat, värmeväxlare. Uppvärmning, vattenburen golvvärme försörjd av värmepump luft/vatten. Stöd av el-patron vid behov. Soporum med golvbrunn, invändigt klädd med fibercementskiva, Dörr halvhöjd av stålplåt monterad i tätslutande ram. Tillgängligt utifrån, till höger om personalentré.

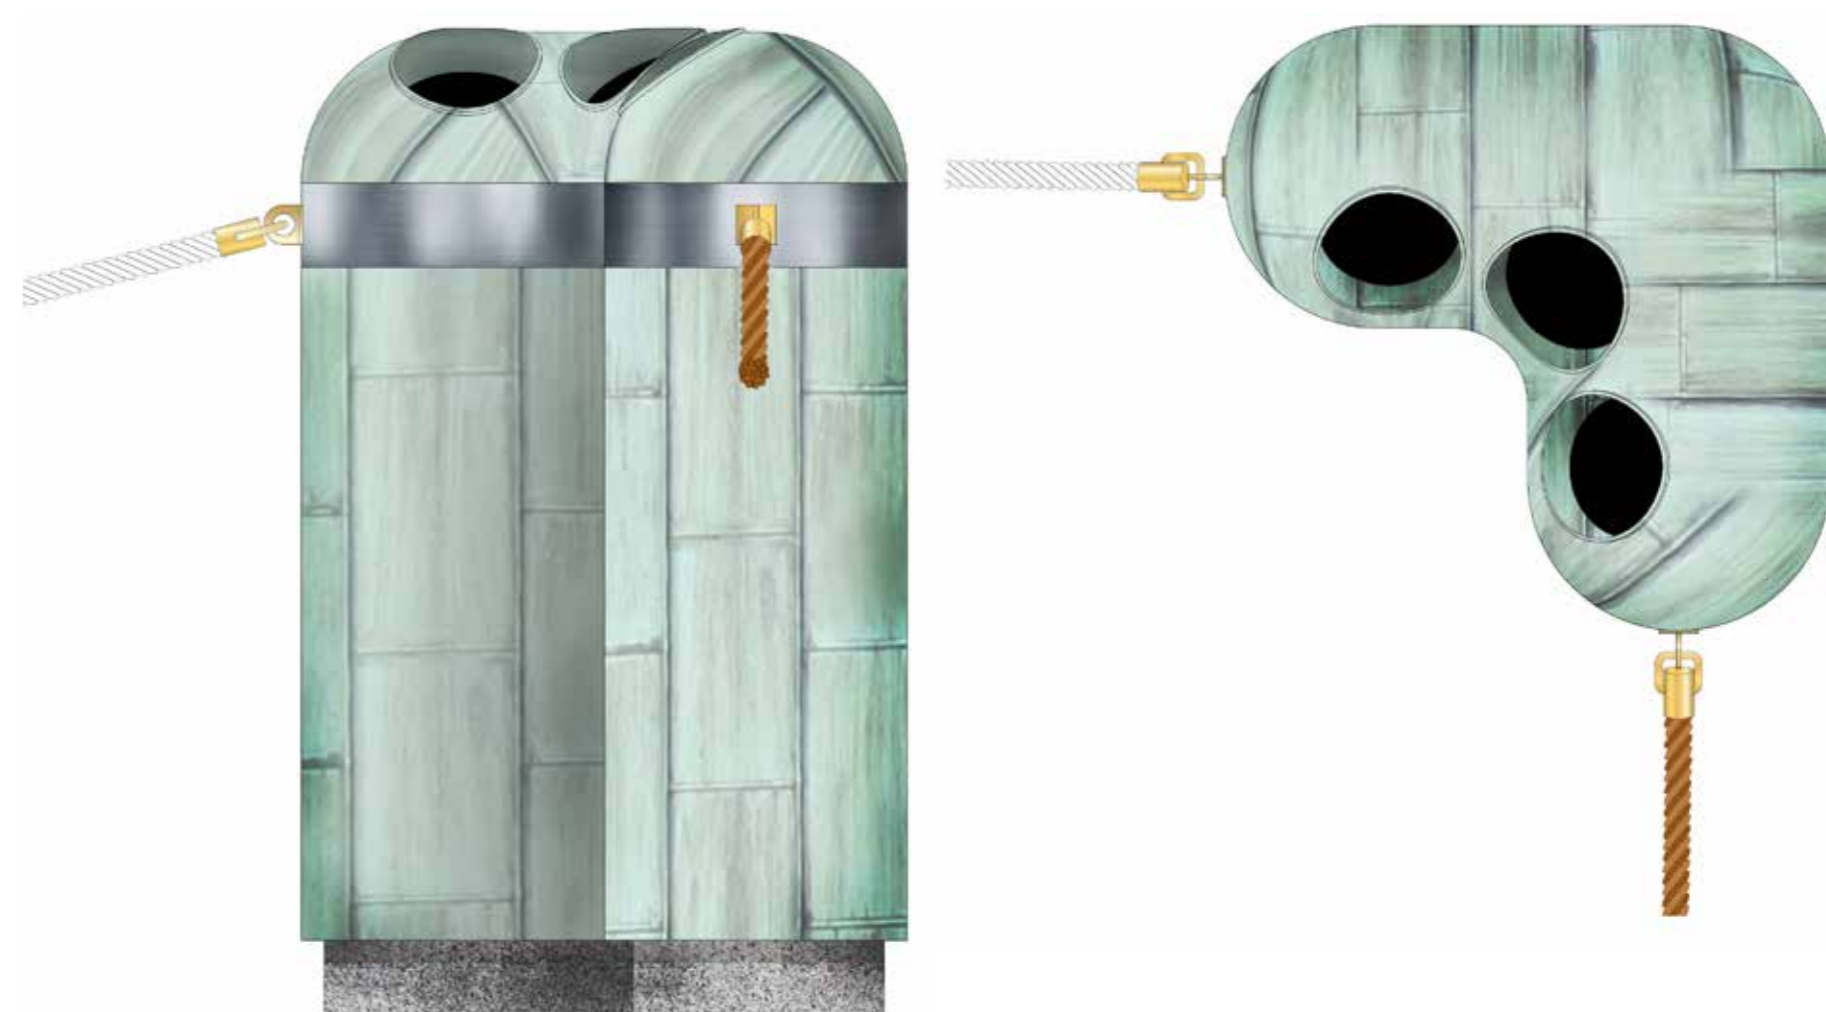

Detalj zonindelare uteservering


skala 1:10 (A1)
0 50 100 cm



sektion

skala 1:20 (A1)

0 5

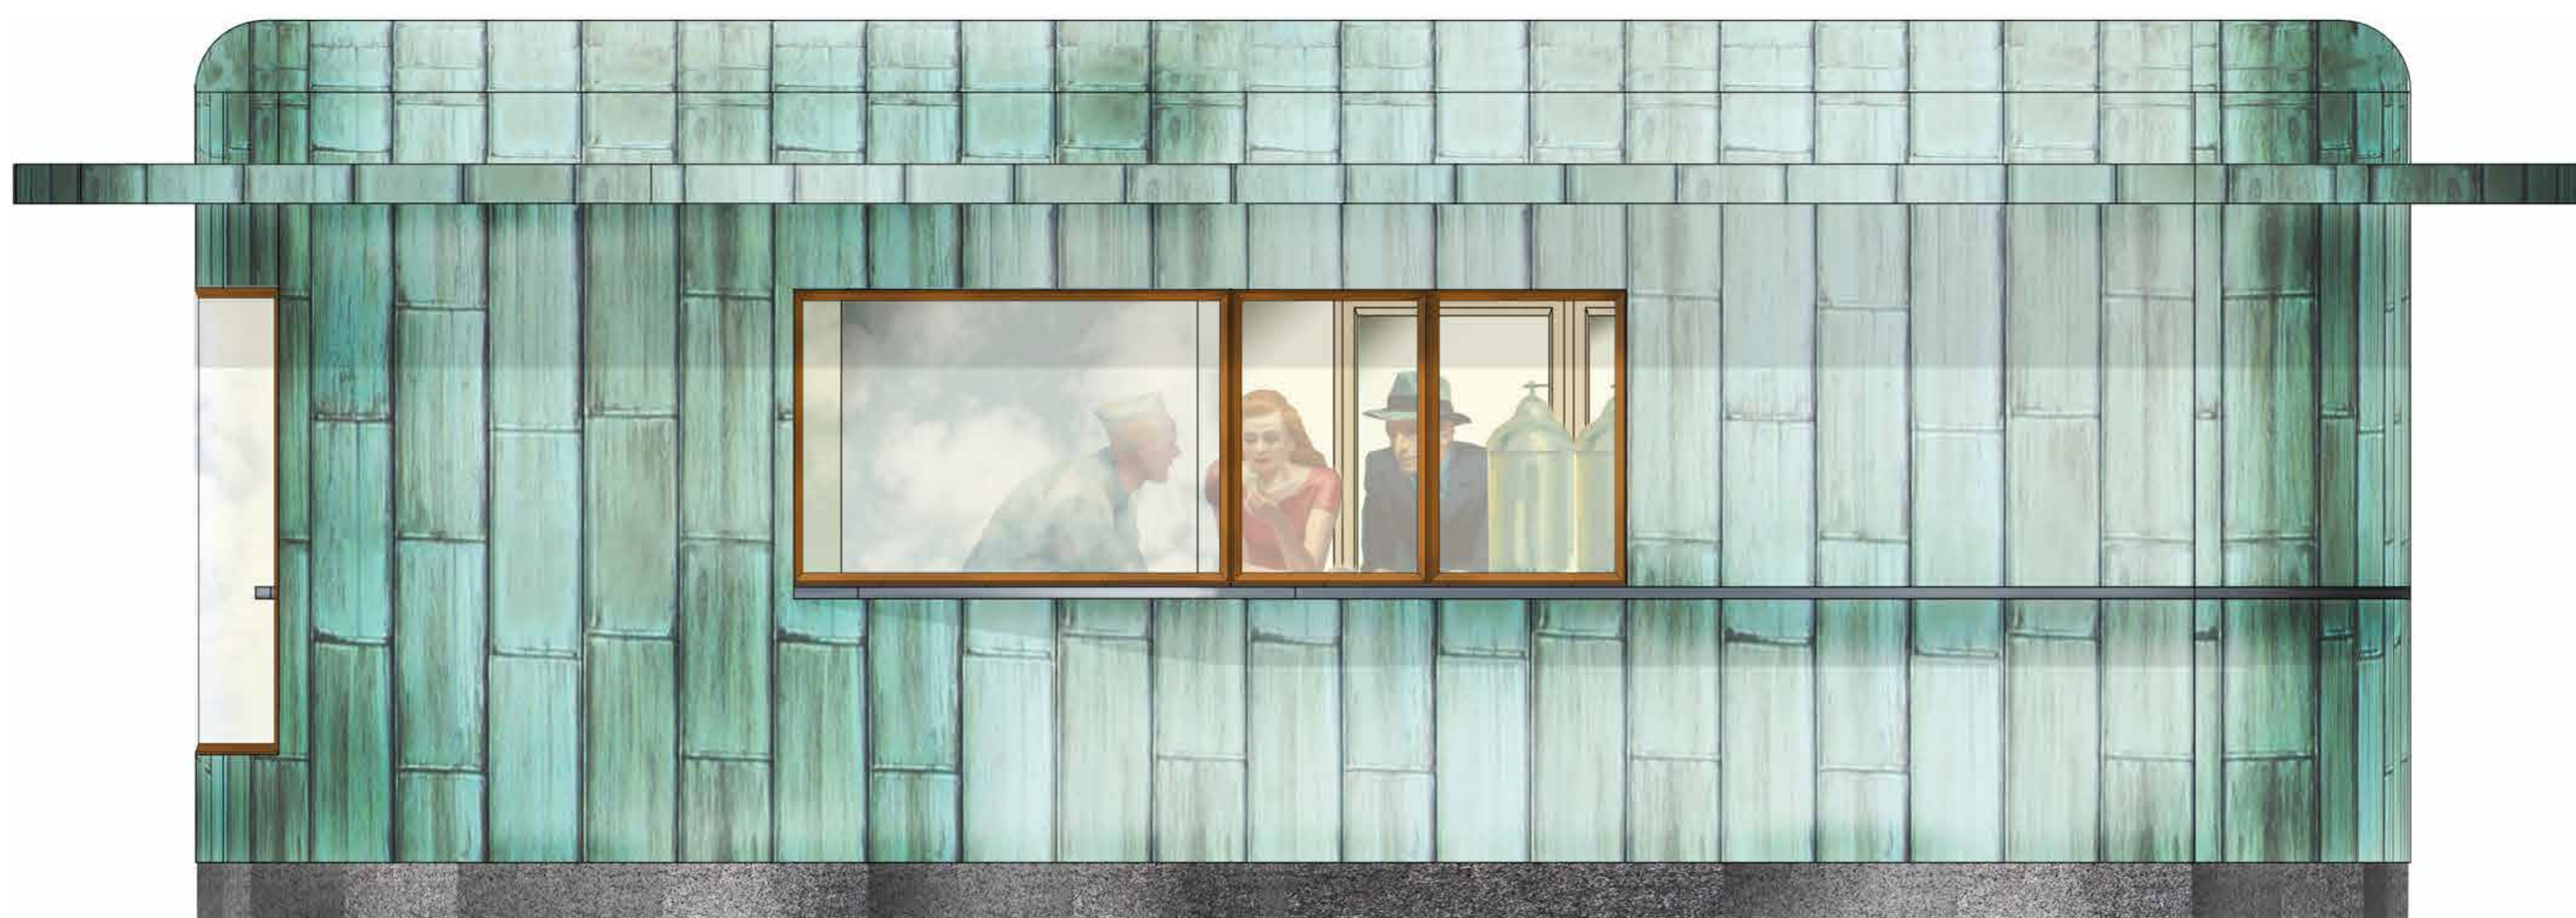

fasad syd

skala 1:20 (A1)

0 5