




FASAD MOT SÖDER 1:20

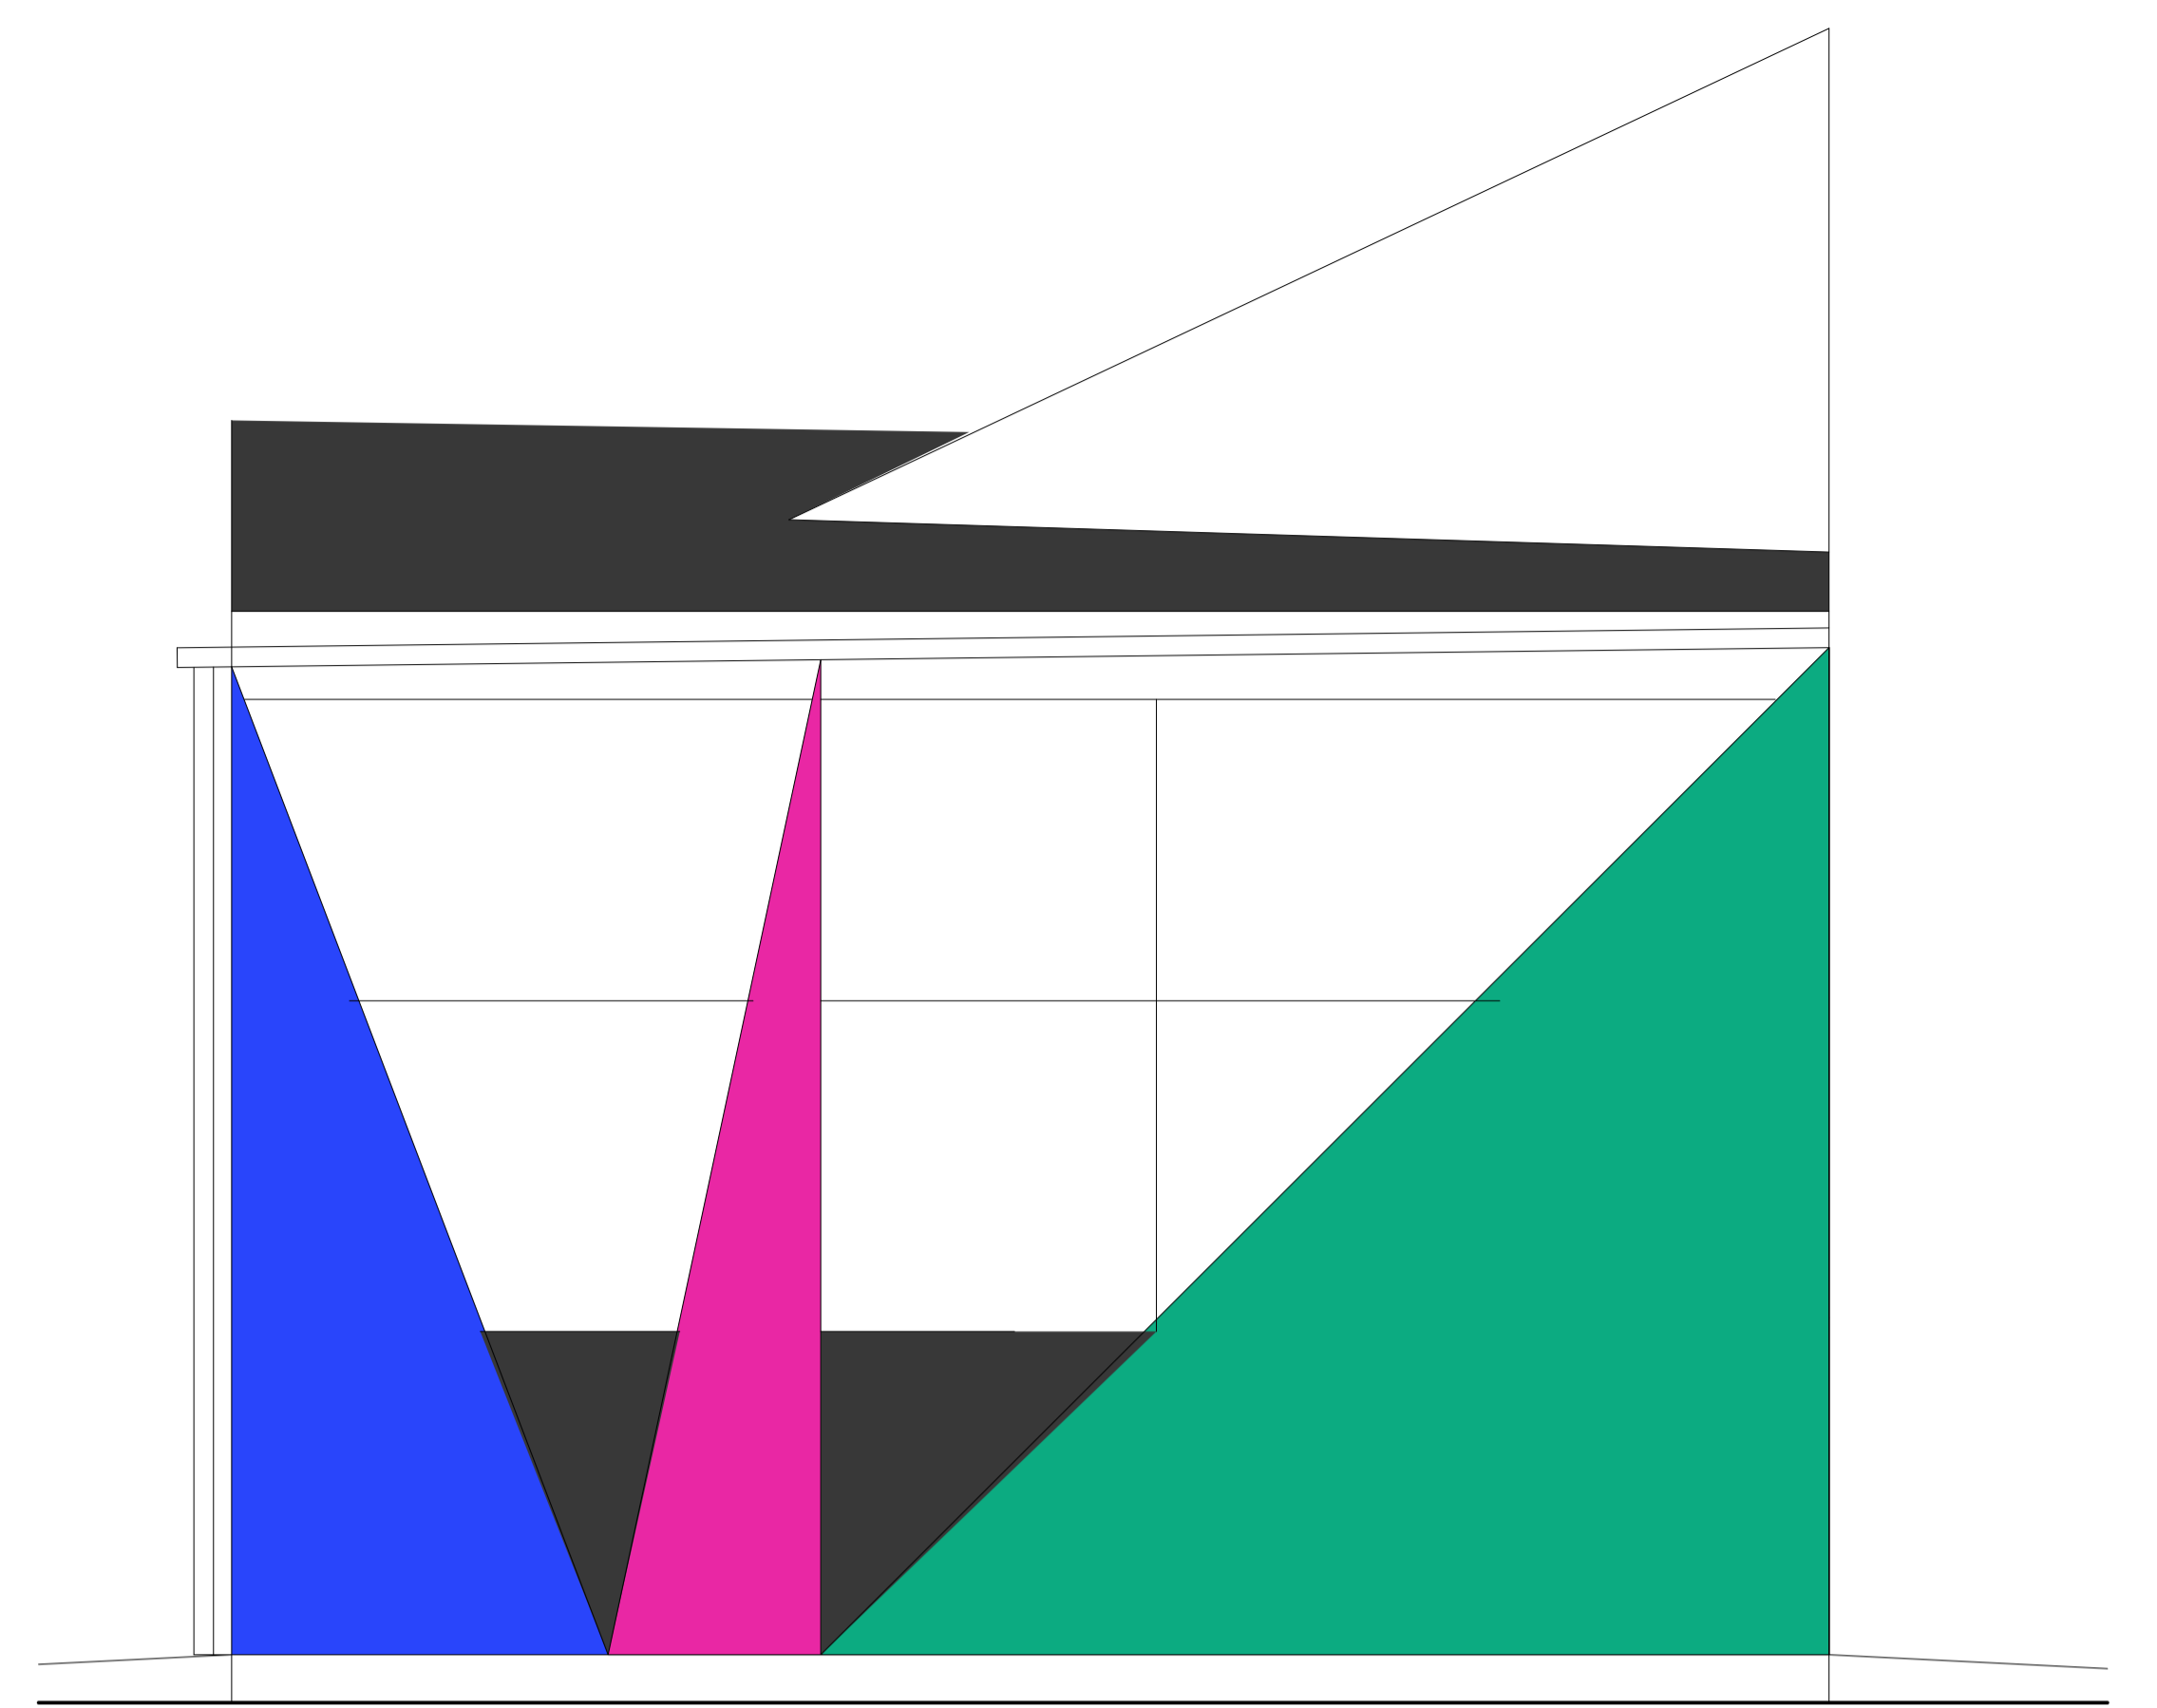


FASAD MOT VÄSTER 1:20

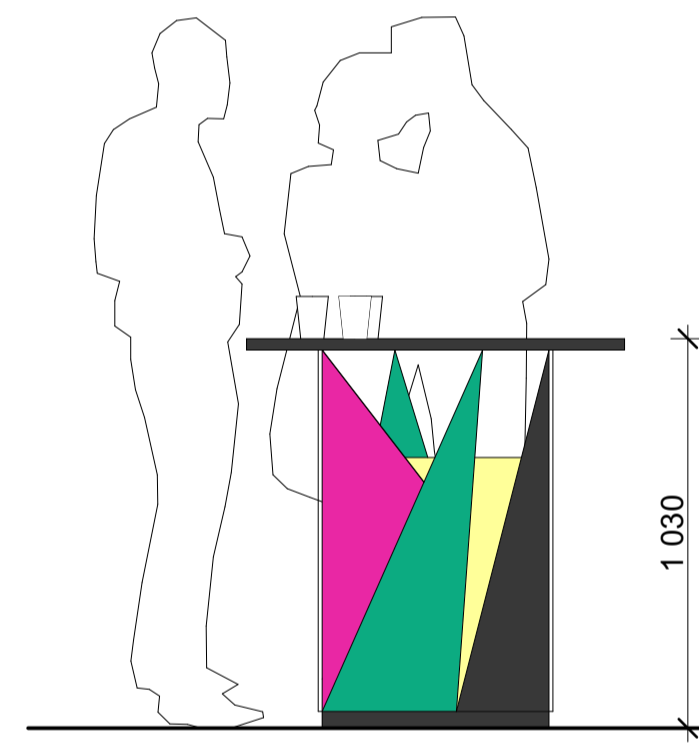

FIKABORD MED SOPTUNNA 1:20

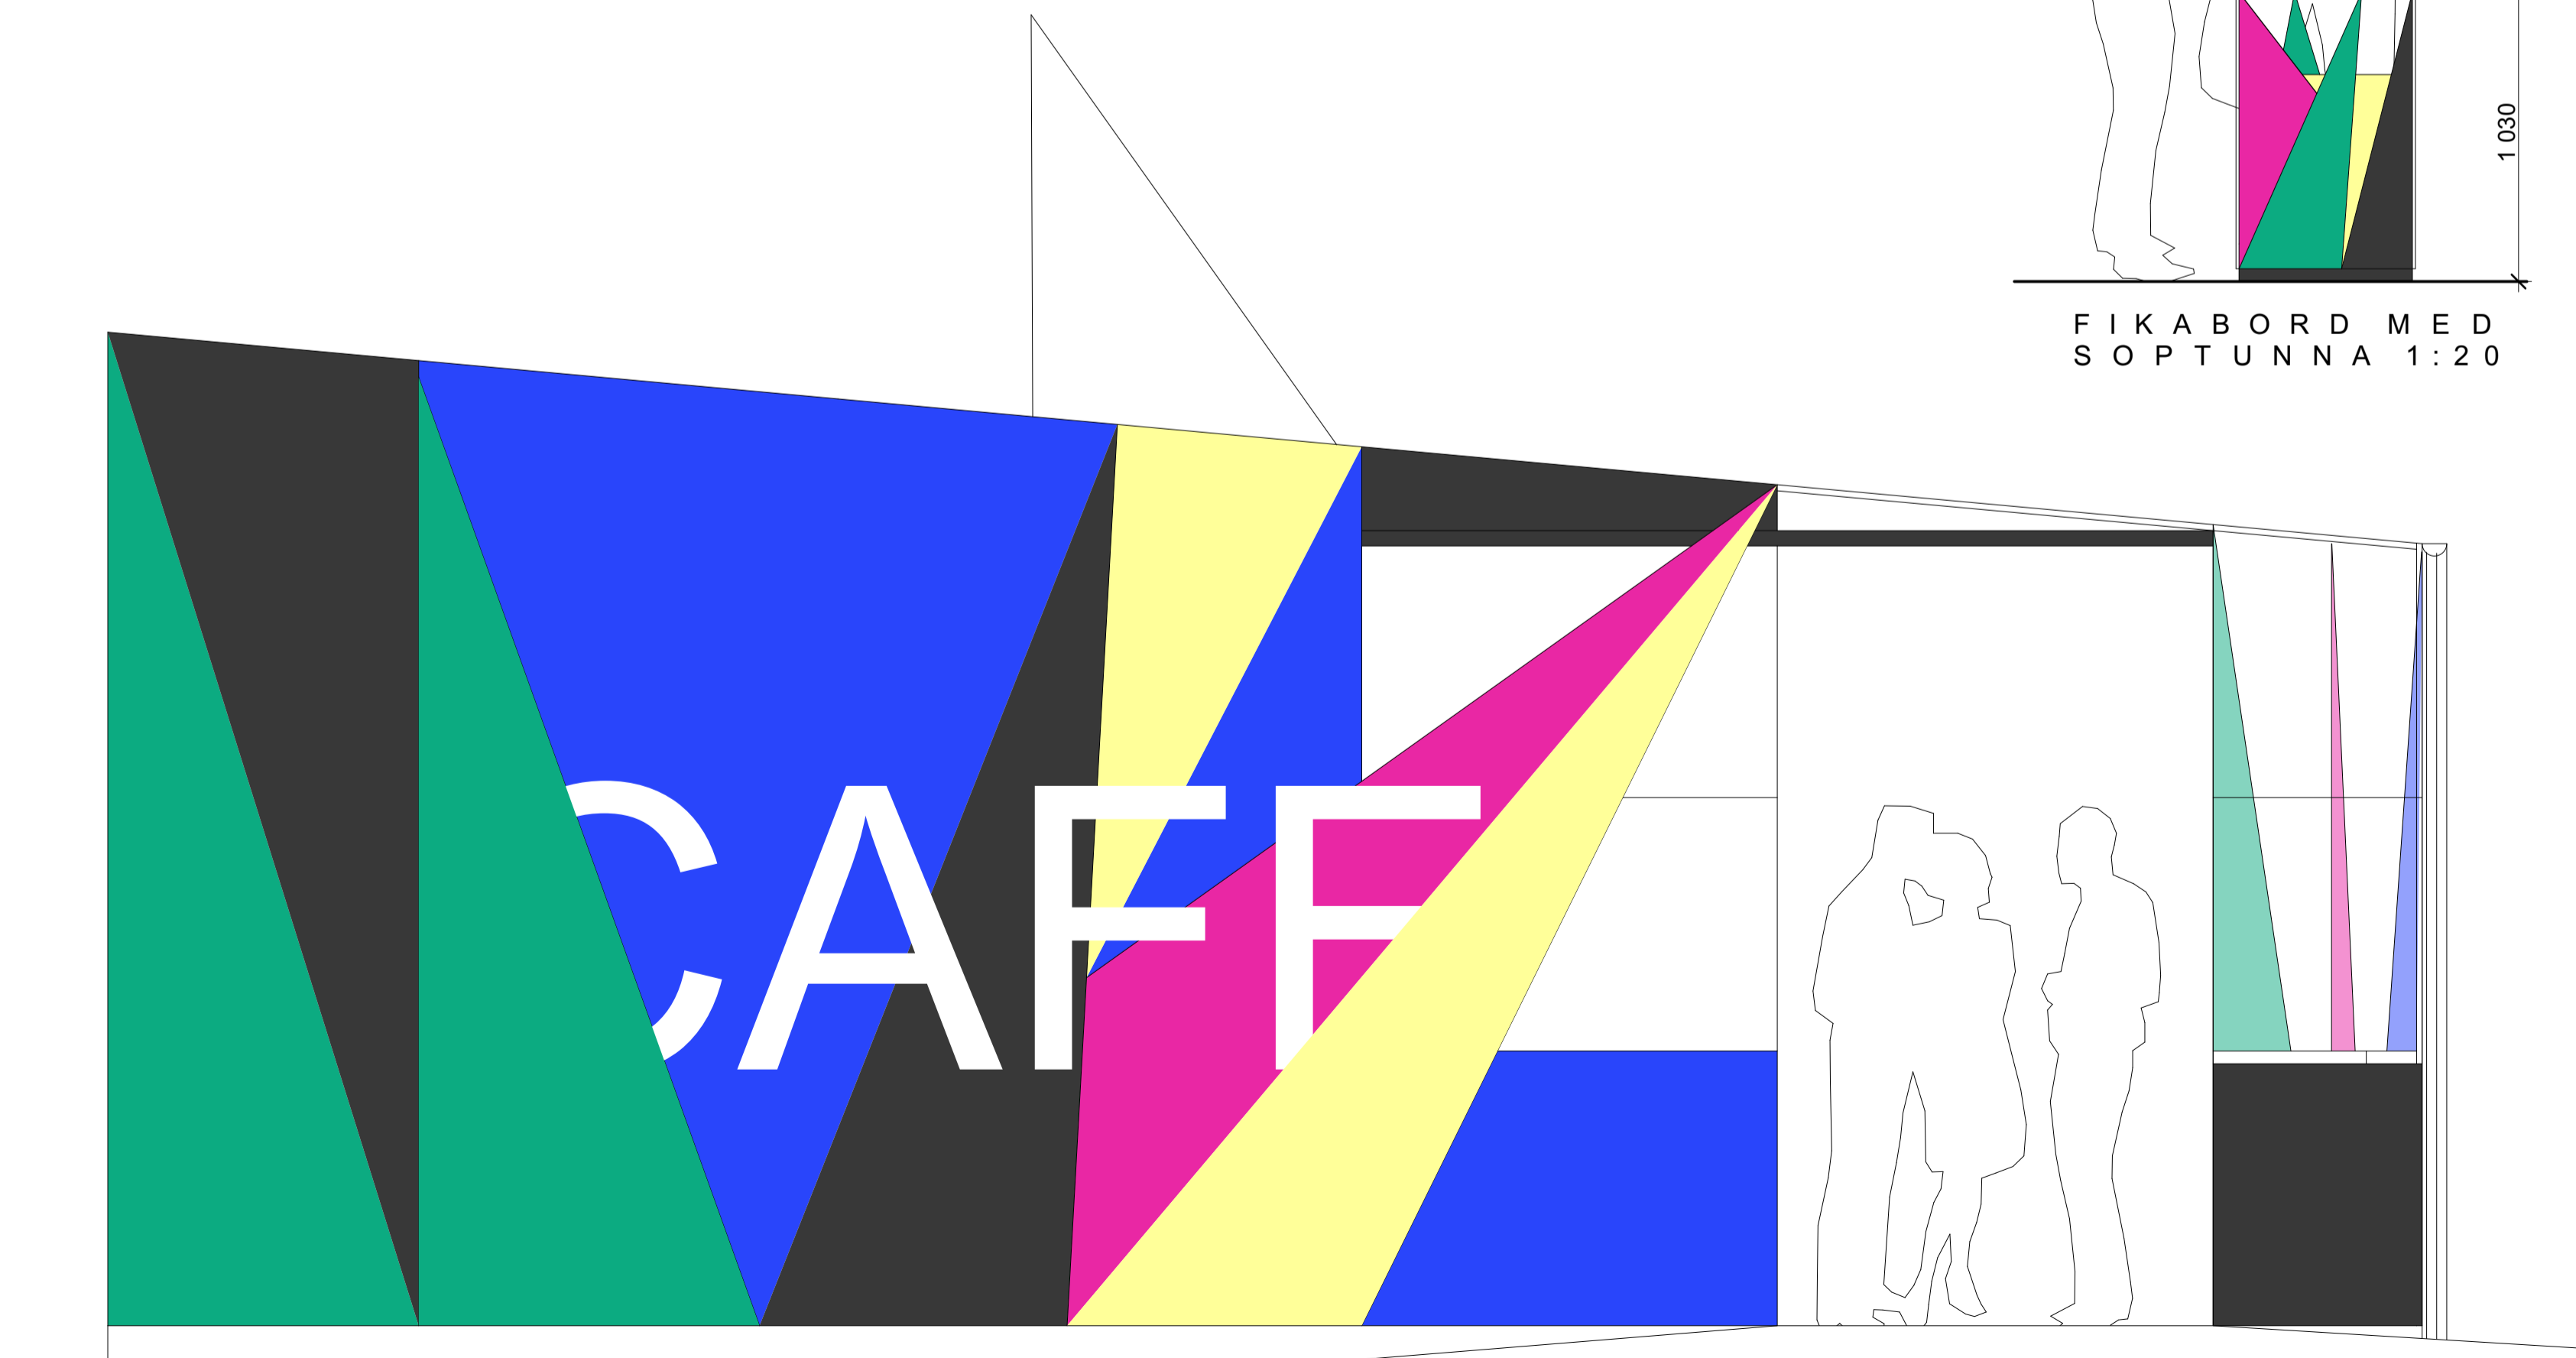

FASAD MOT NORR 1:20

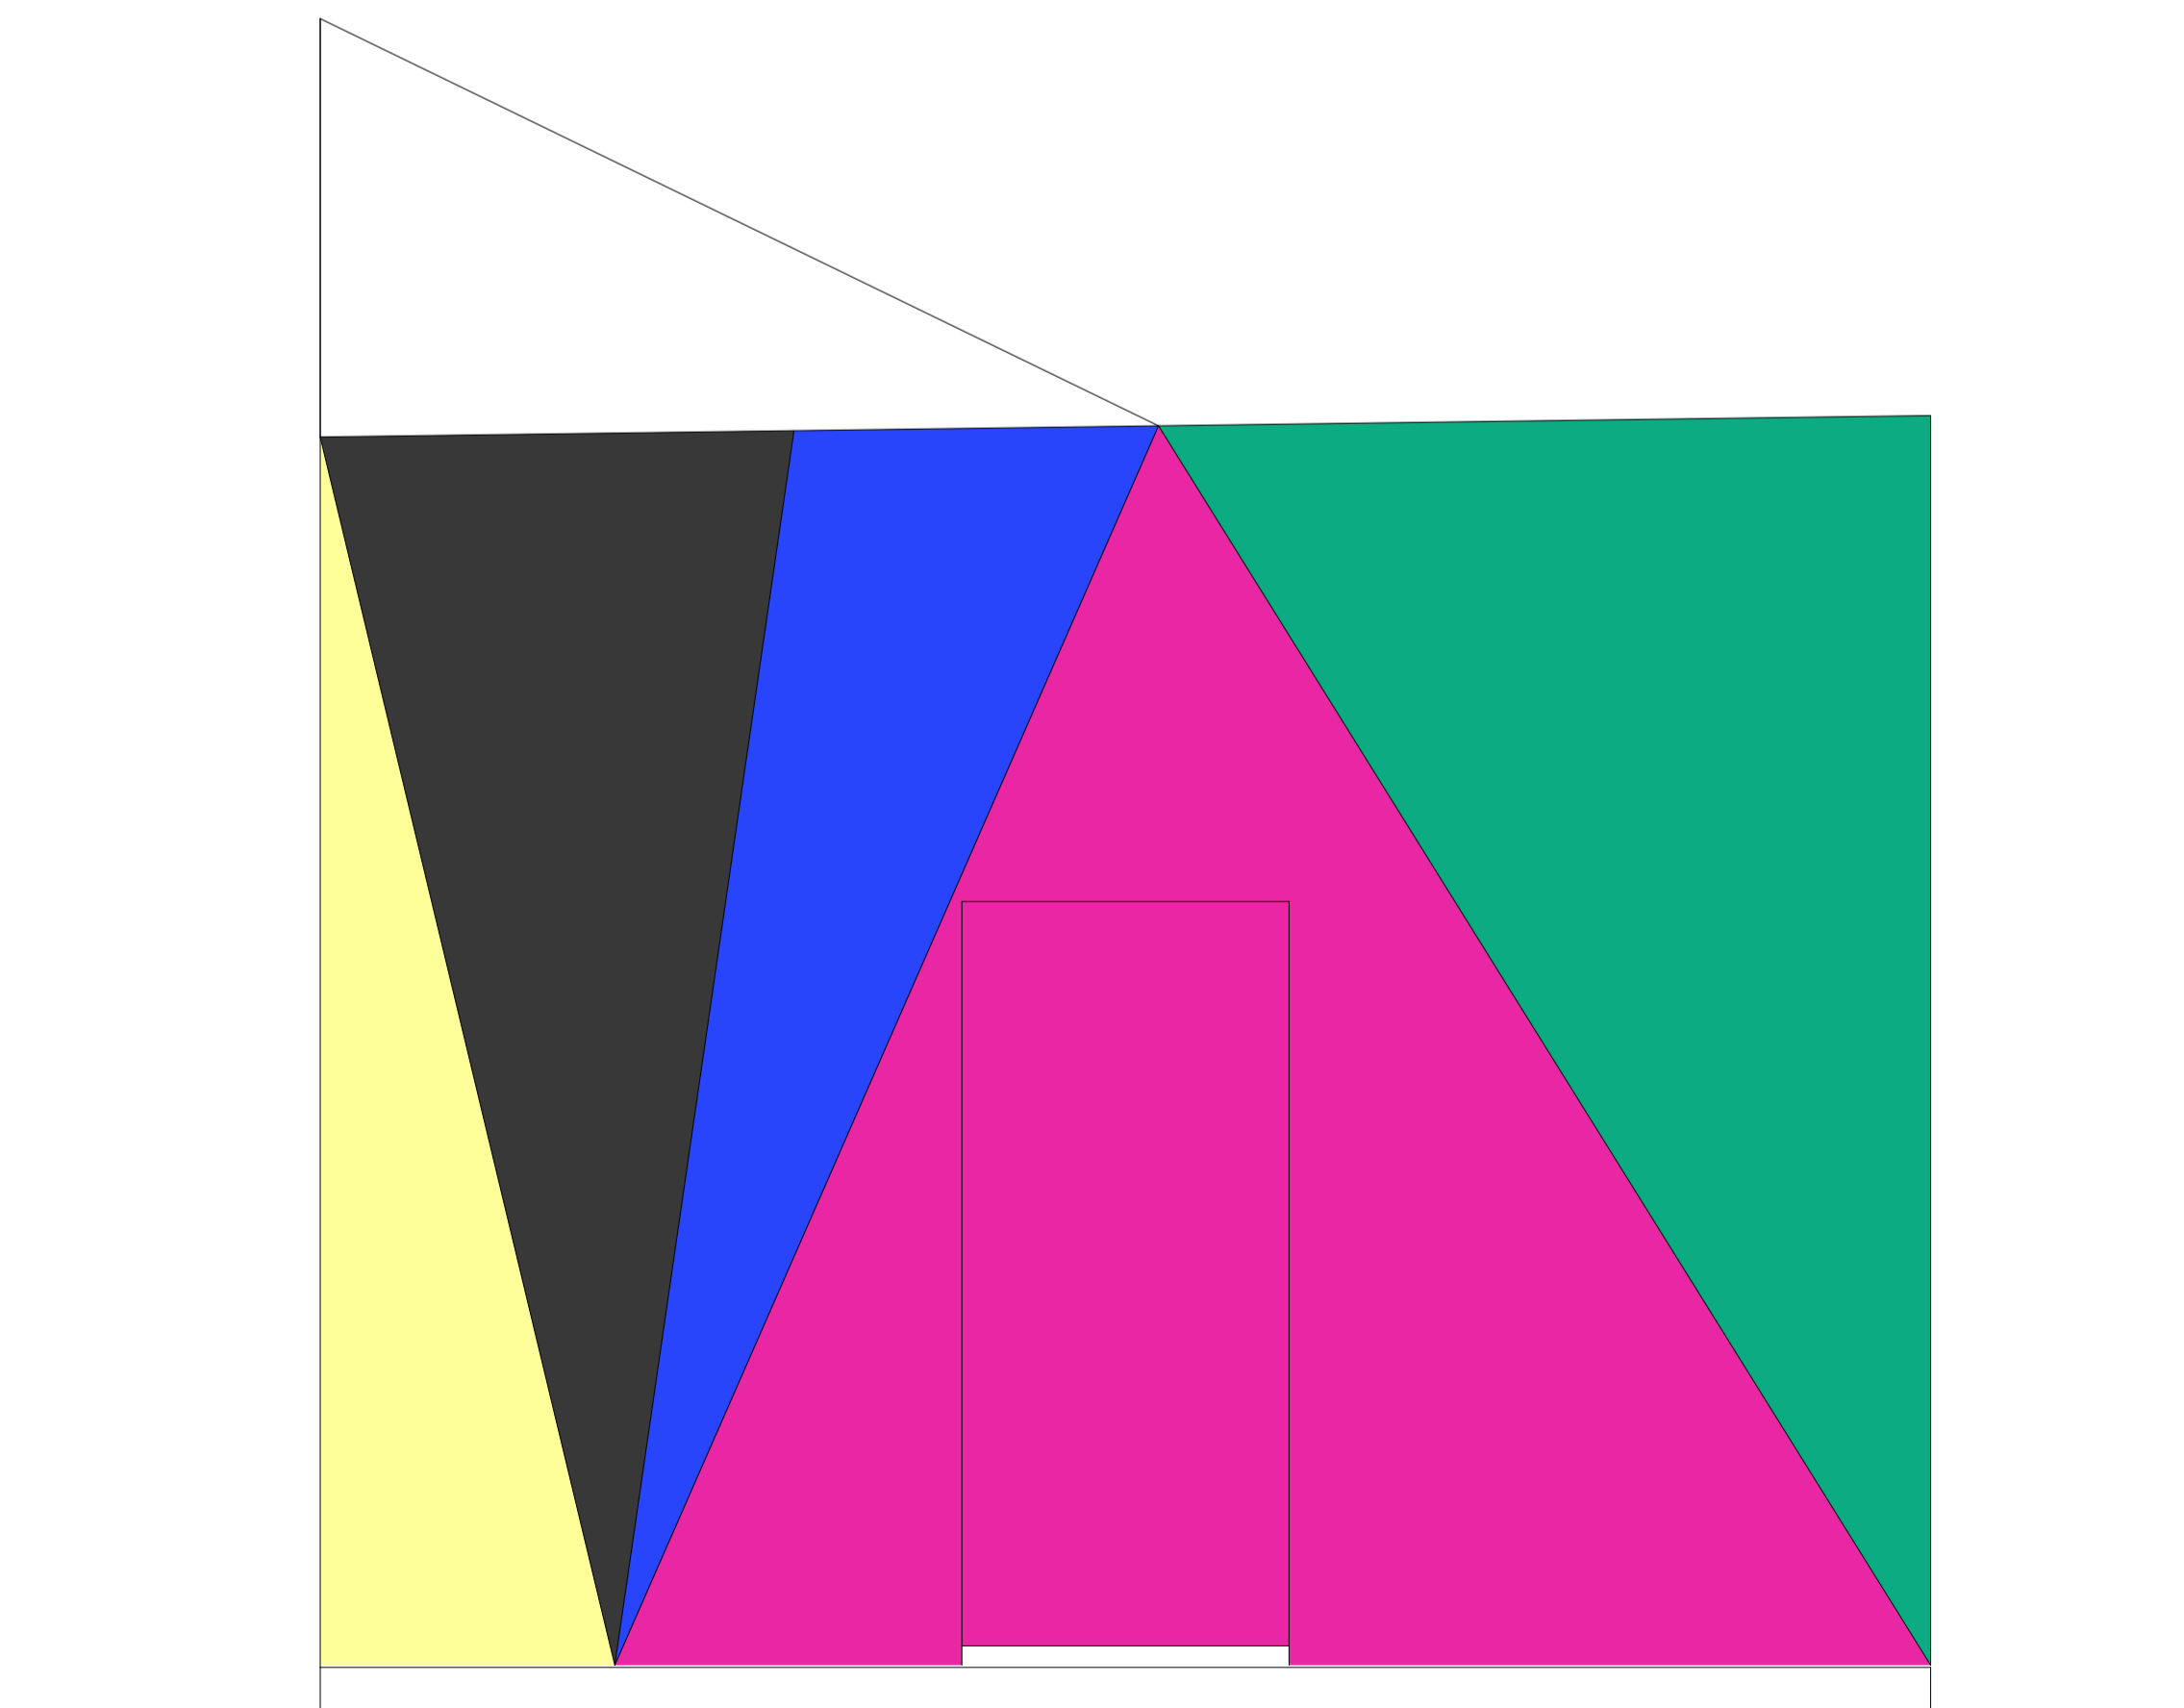

FASAD MOT ÖSTER 1:20