



ILLUSTRATION NORDVÄST

VARM GUL SOL, ETT LITET SMYCKE, ETT BLICKFÅNG, EN GESTALT MED FUNKTION, LYFTER DEN BRUNNSPARKENS STRAMA MILJÖ TILL ATT STANNA UPP, SITTA NER OCH REFLEKTERA ÖVER EN KOPP KAFFE PÅ VÄGEN.


SAMTLIGA MATERIAL ÄR DEMONTERBARA FÖR ÅTERANVÄNDNING OCH ÅTERBRUK, INGAENDE DELAR ÄR TILLVERKADE FÖR MYCKET LÅNG HÅLLBARHET, VILKET MÖJLIGGÖR CIRKULÄRA MATERIALFLÖDEN. VID LCA ÄR FÖRSLAGET VÄLDIGT FÖRDELAKTIGT UR ETT HÅLLBARHETSPERSPEKTIV.

GRUNDEN - MONTAGETIDEN ÄR KORT. FRÅN FÄRDIG GRUSBÄDD TAR DET EN DAG ATT LÄGGA GRUNDEN AV CELLGLASSISOLERING.


STOMMEN - AV KL-TRÄ, 9ST 230MM OCH 3ST 100MM KL-TRÄELEMENT. BREDDEN ÄR MAX 2.4M OCH LÄNGDEN VARIERAR UPP TILL 8M. DET GÖR ATT TRANSPORTEN OCH MONTAGET KAN SKA MED LASTBIL MED KRAN. MONTAGETIDEN FÖR ELEMENTEN ÄR EN DAG. TÅT BYGGNAD DAG 3-4. PÅ EN VECKA HAR MAN EN KIOSK KLAR MED INTERIÖRA OCH EXTERIÖRA YTSKIKT. KLAR FÖR HYRESGÄST ATT ANPASSA INTERIÖREN FÖR TÄNKT VERKSAMHET.




ÖVERSIKTSILLUSTRATION

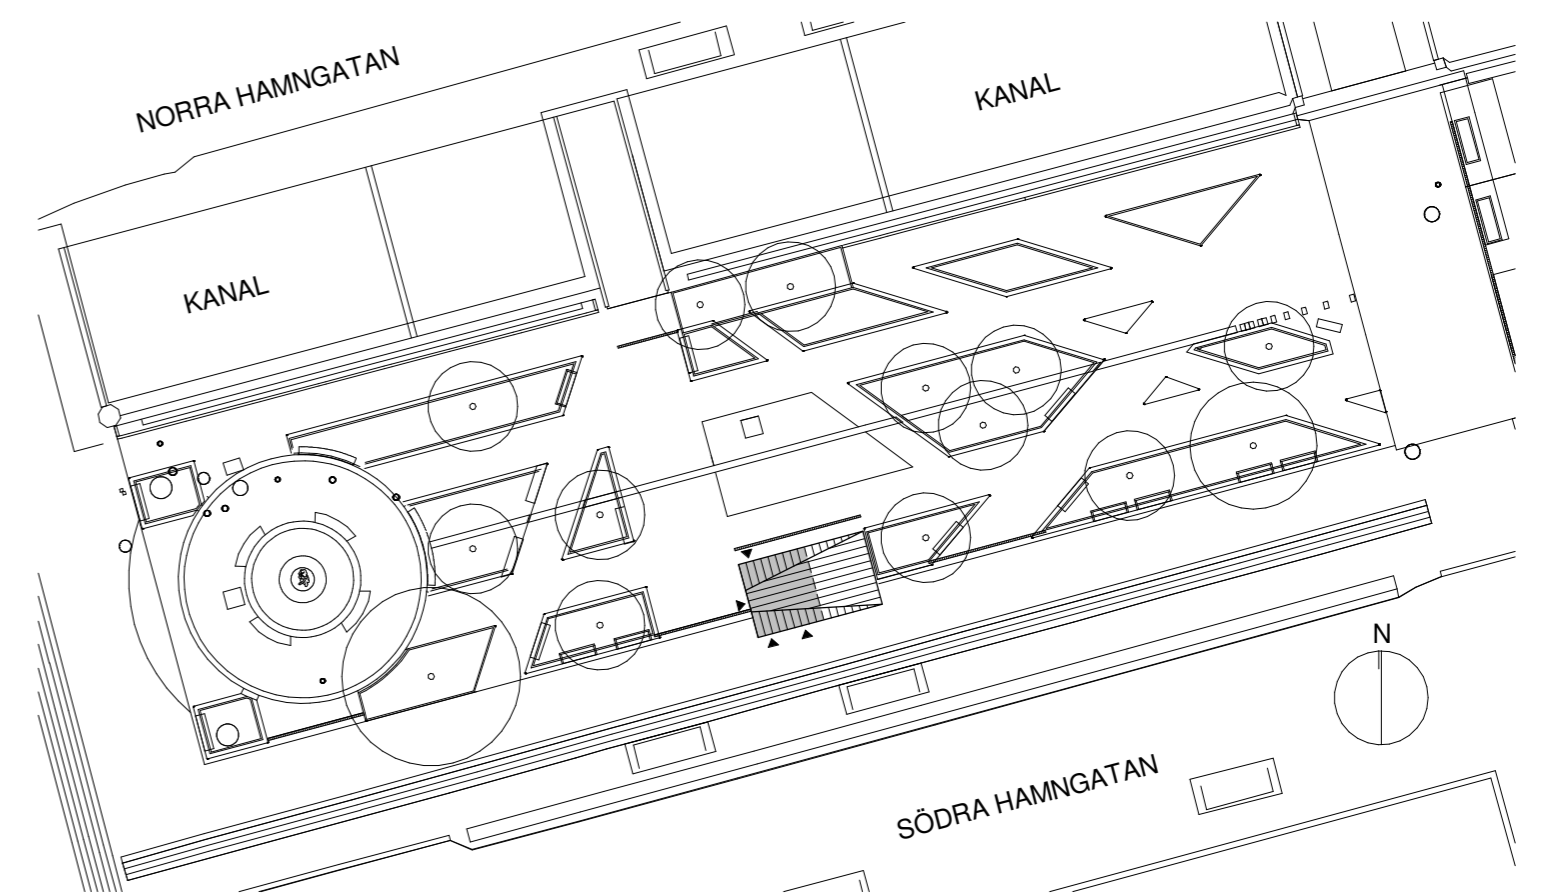


SITUATIONSPLAN 1:500

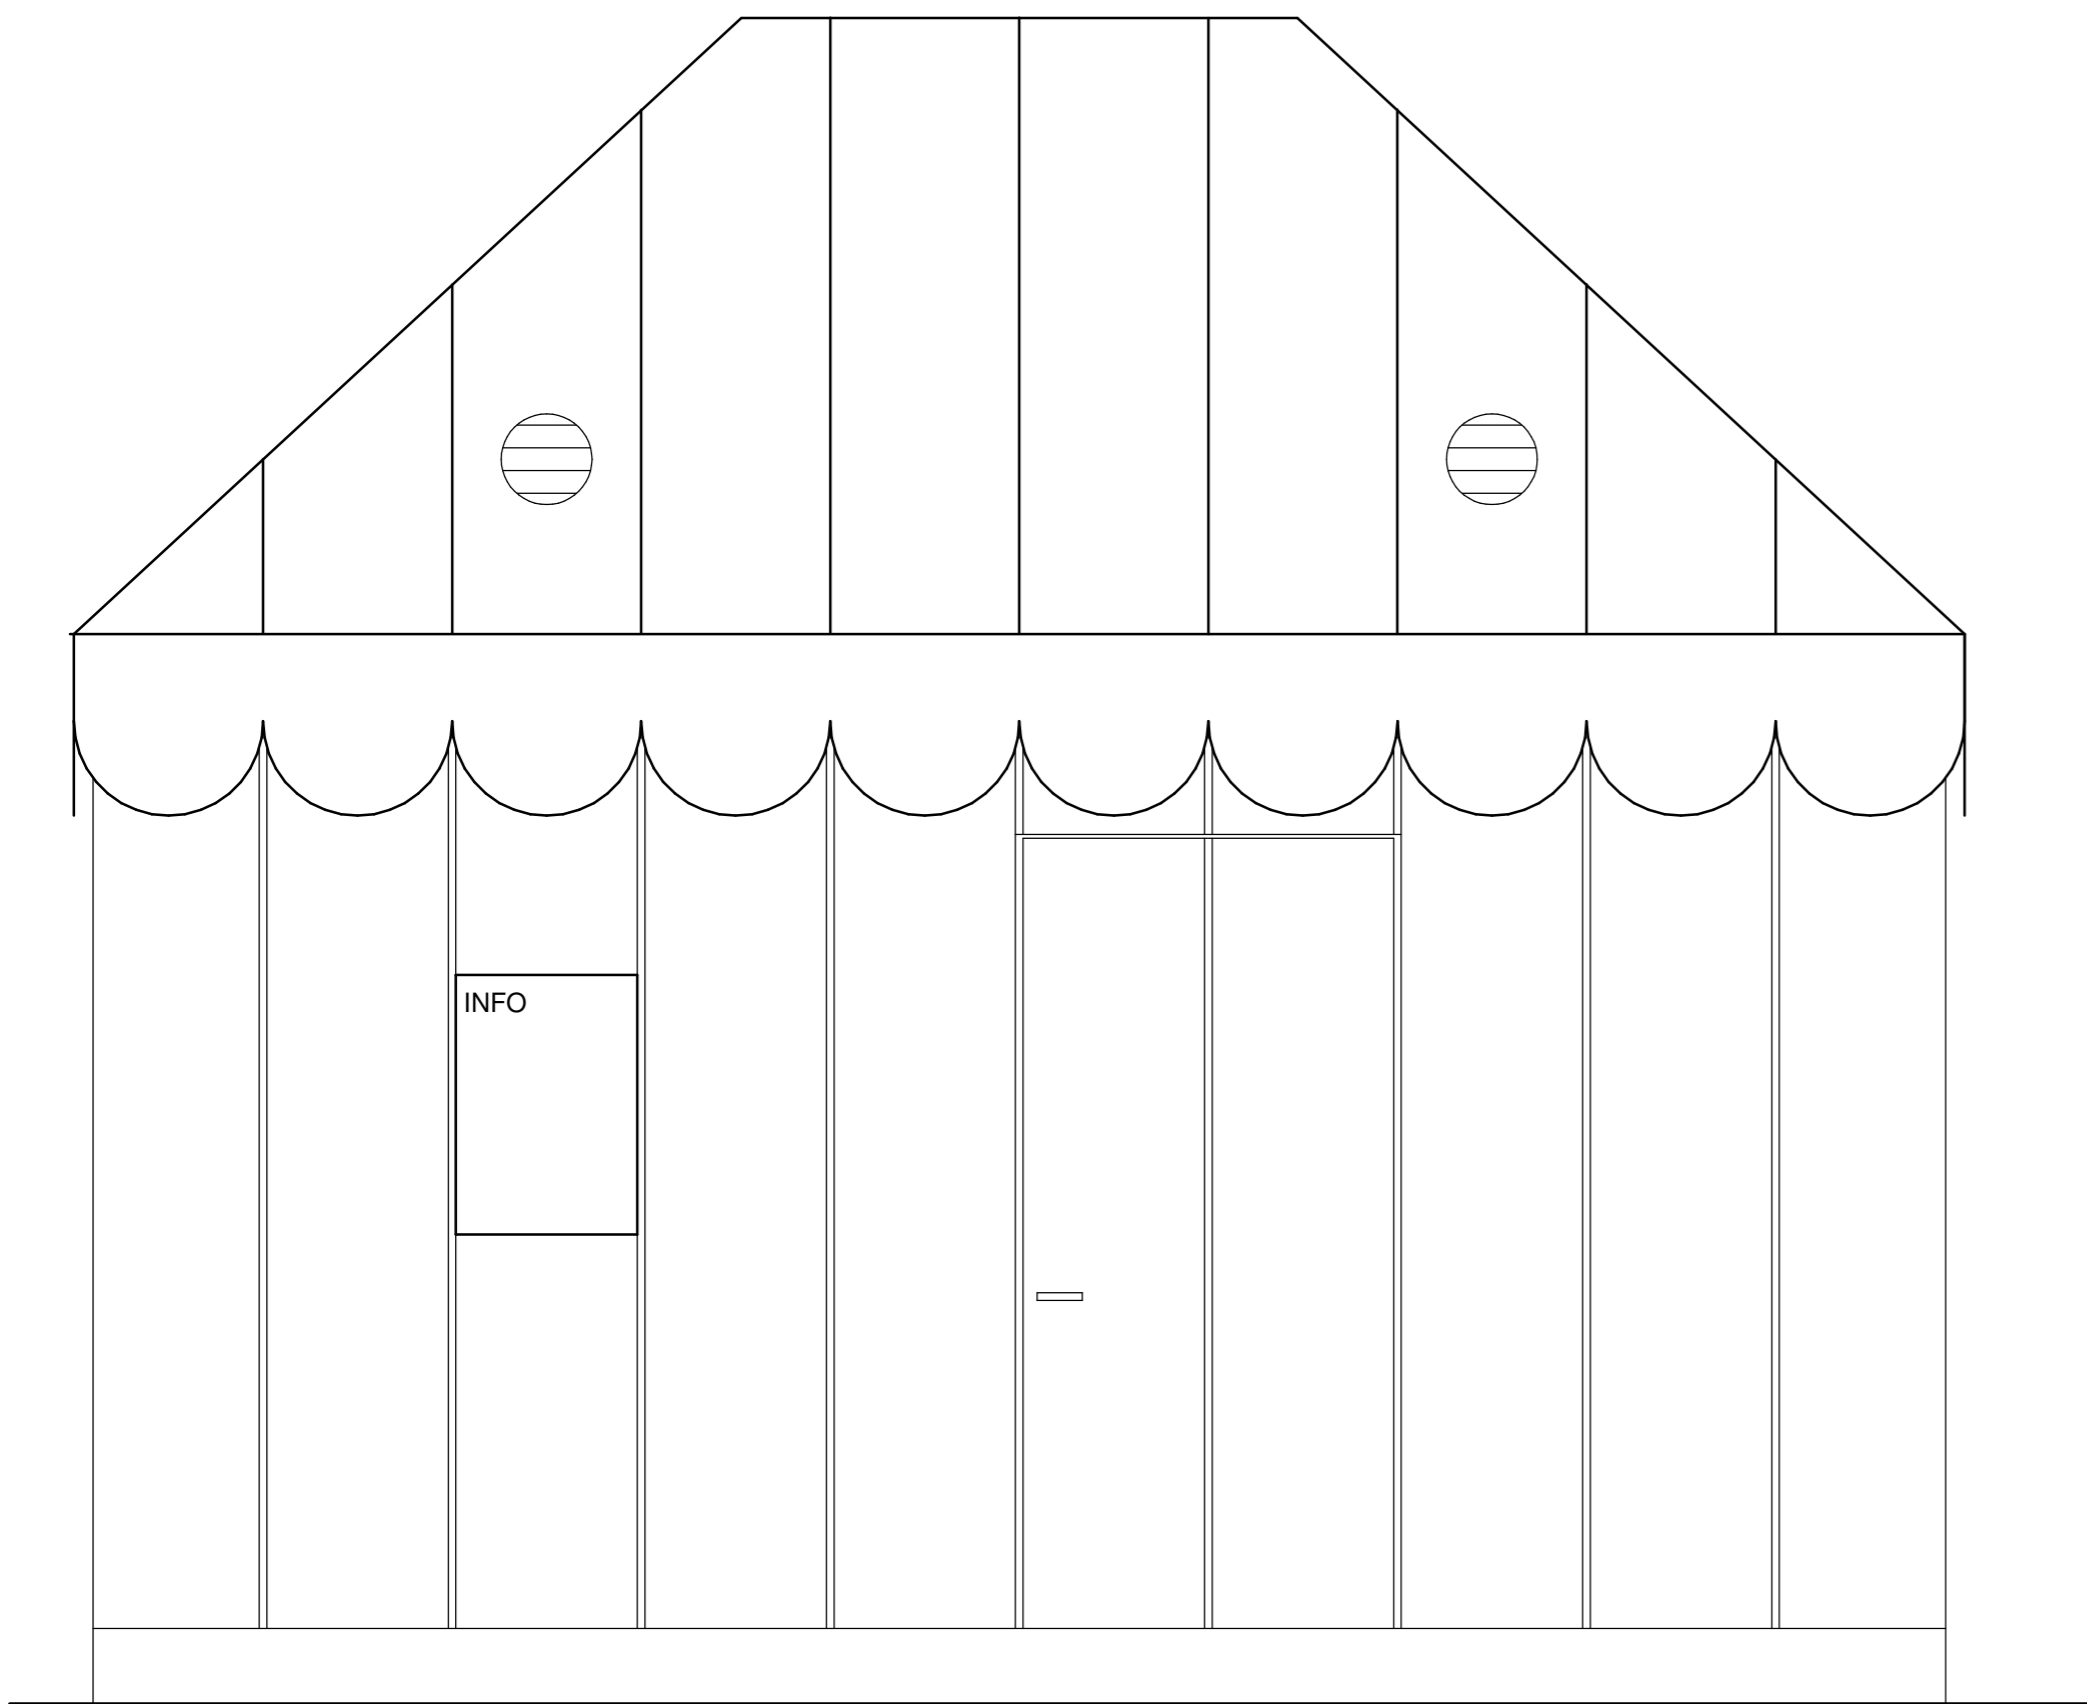

FASAD VÄST 1:20

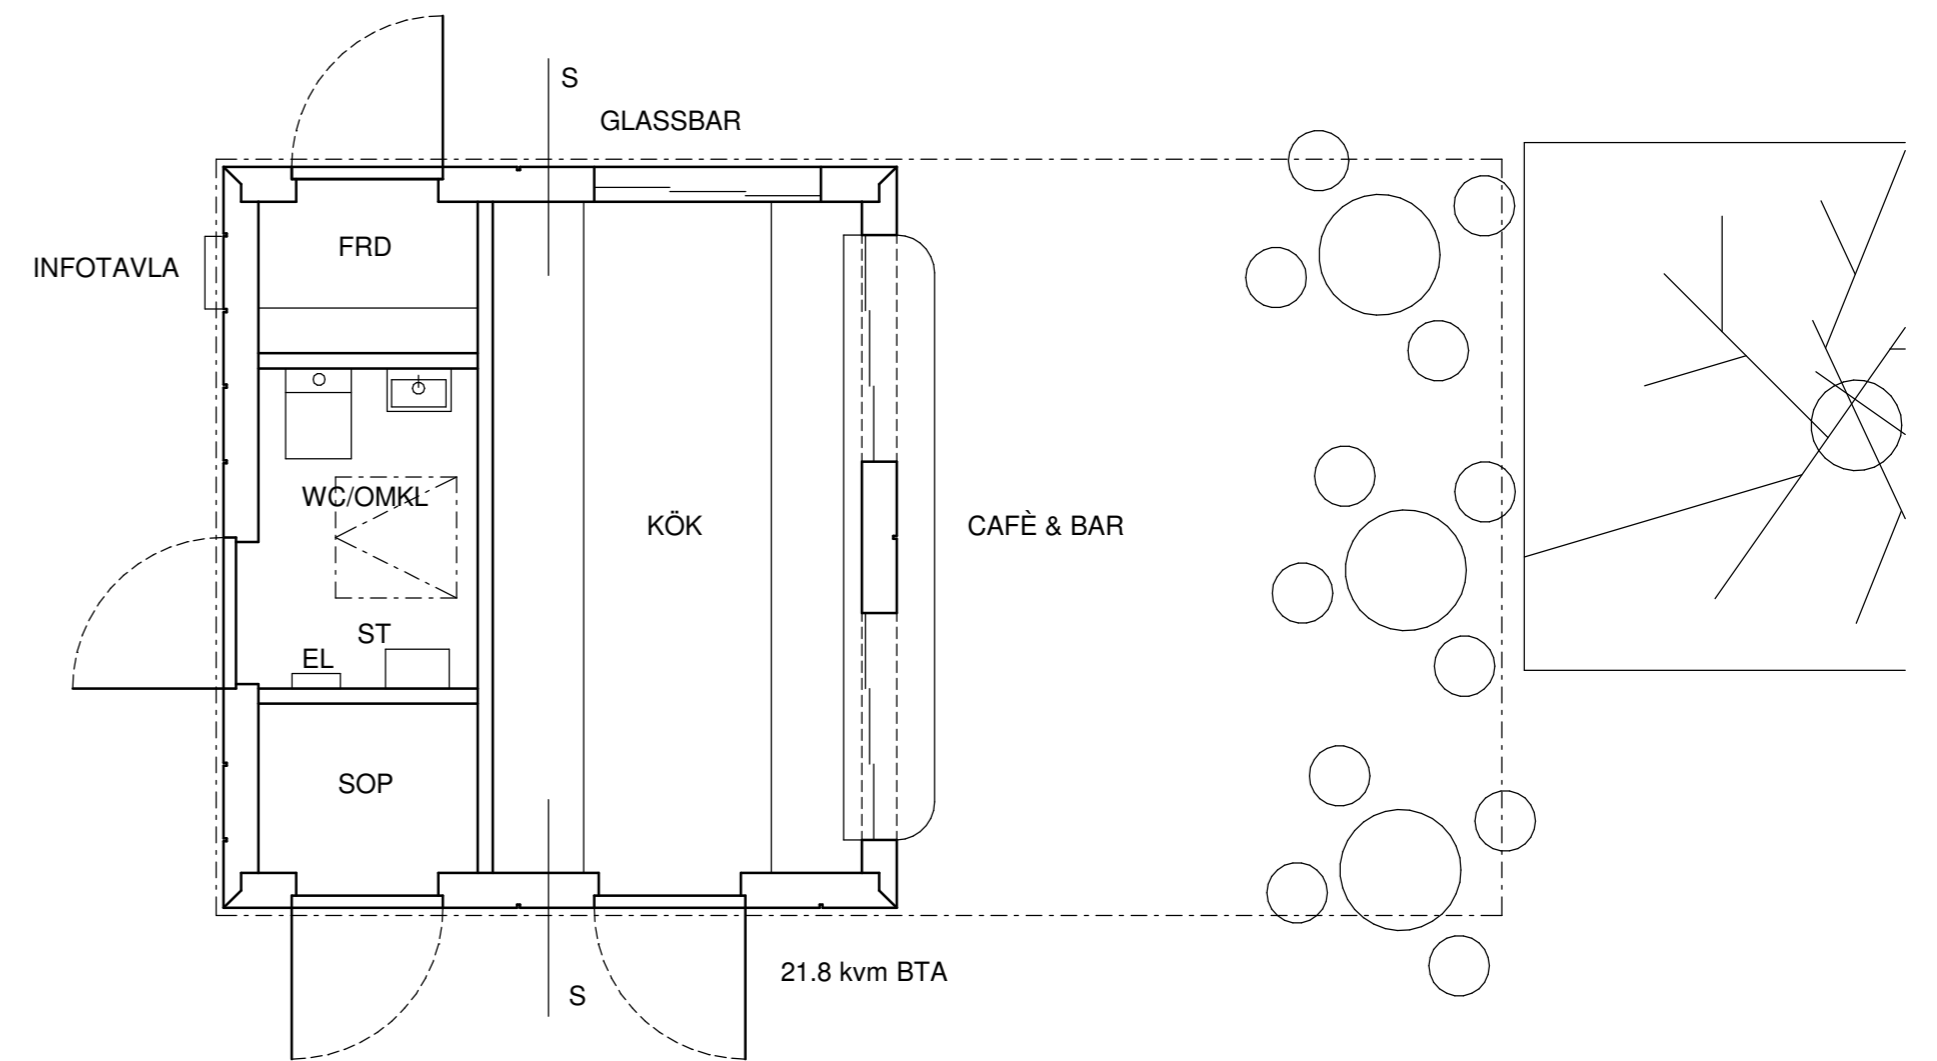

PLAN 1:50

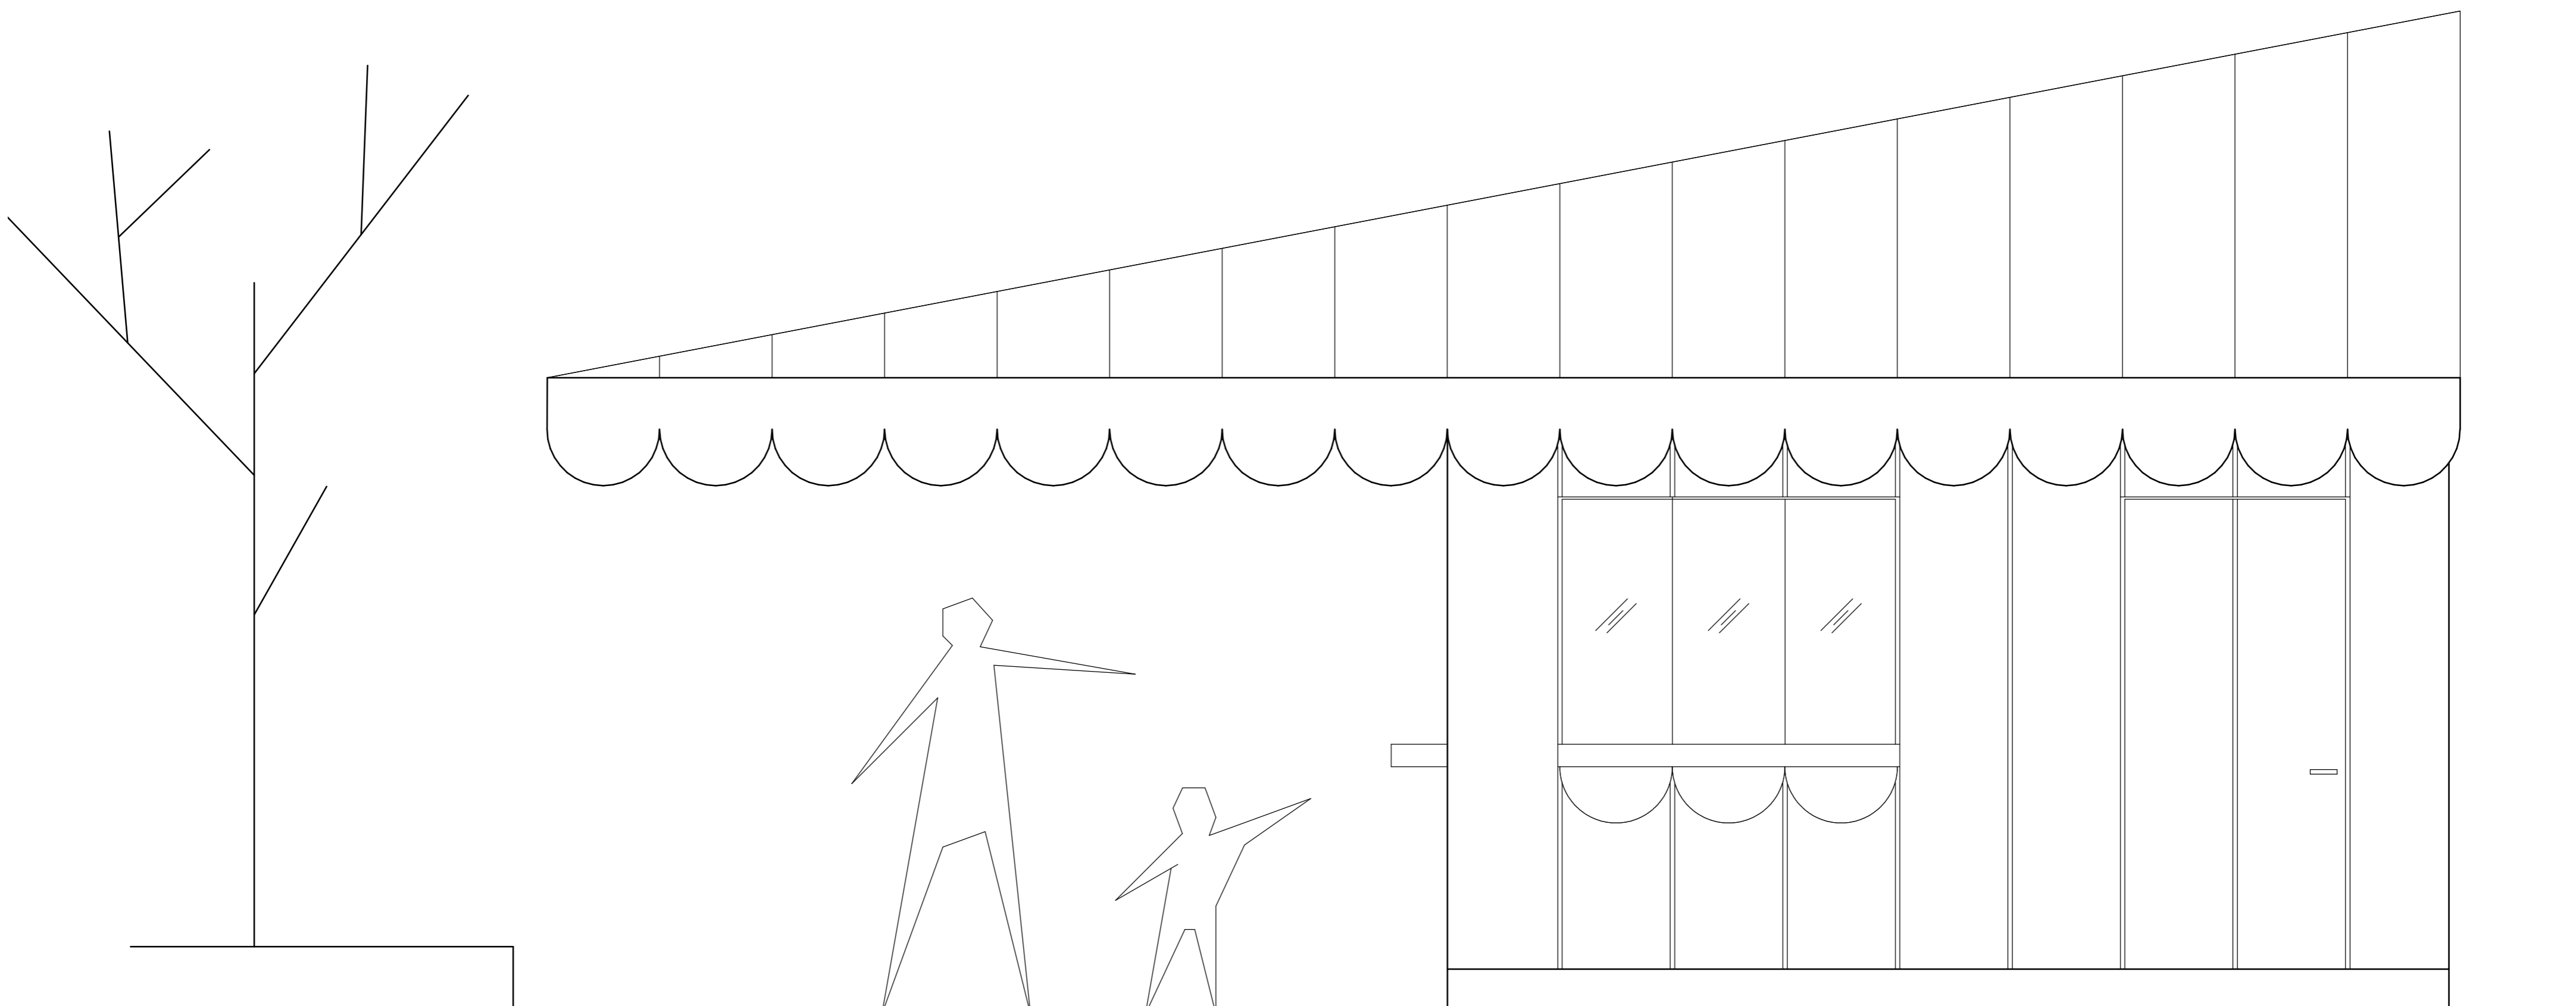


FASAD NORR 1:20







ILLUSTRATION FRÅN SÖDRA HAMNGATAN

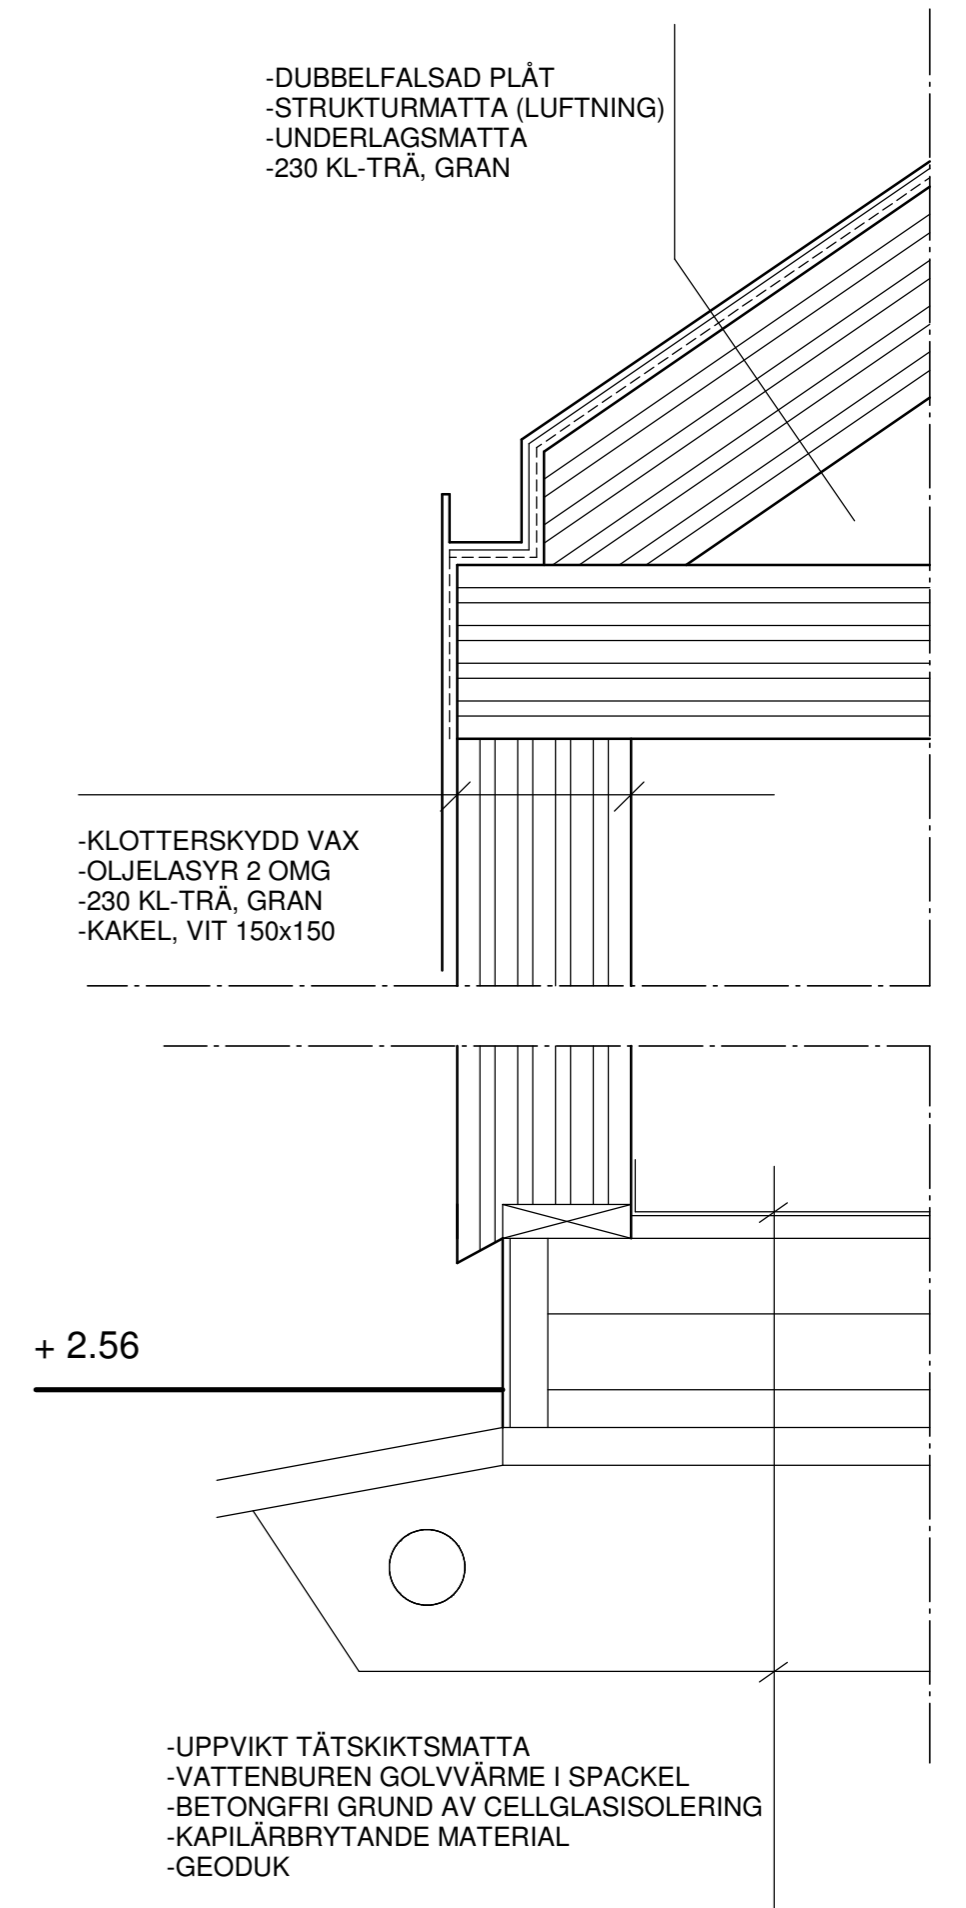


DETALJ 1:10

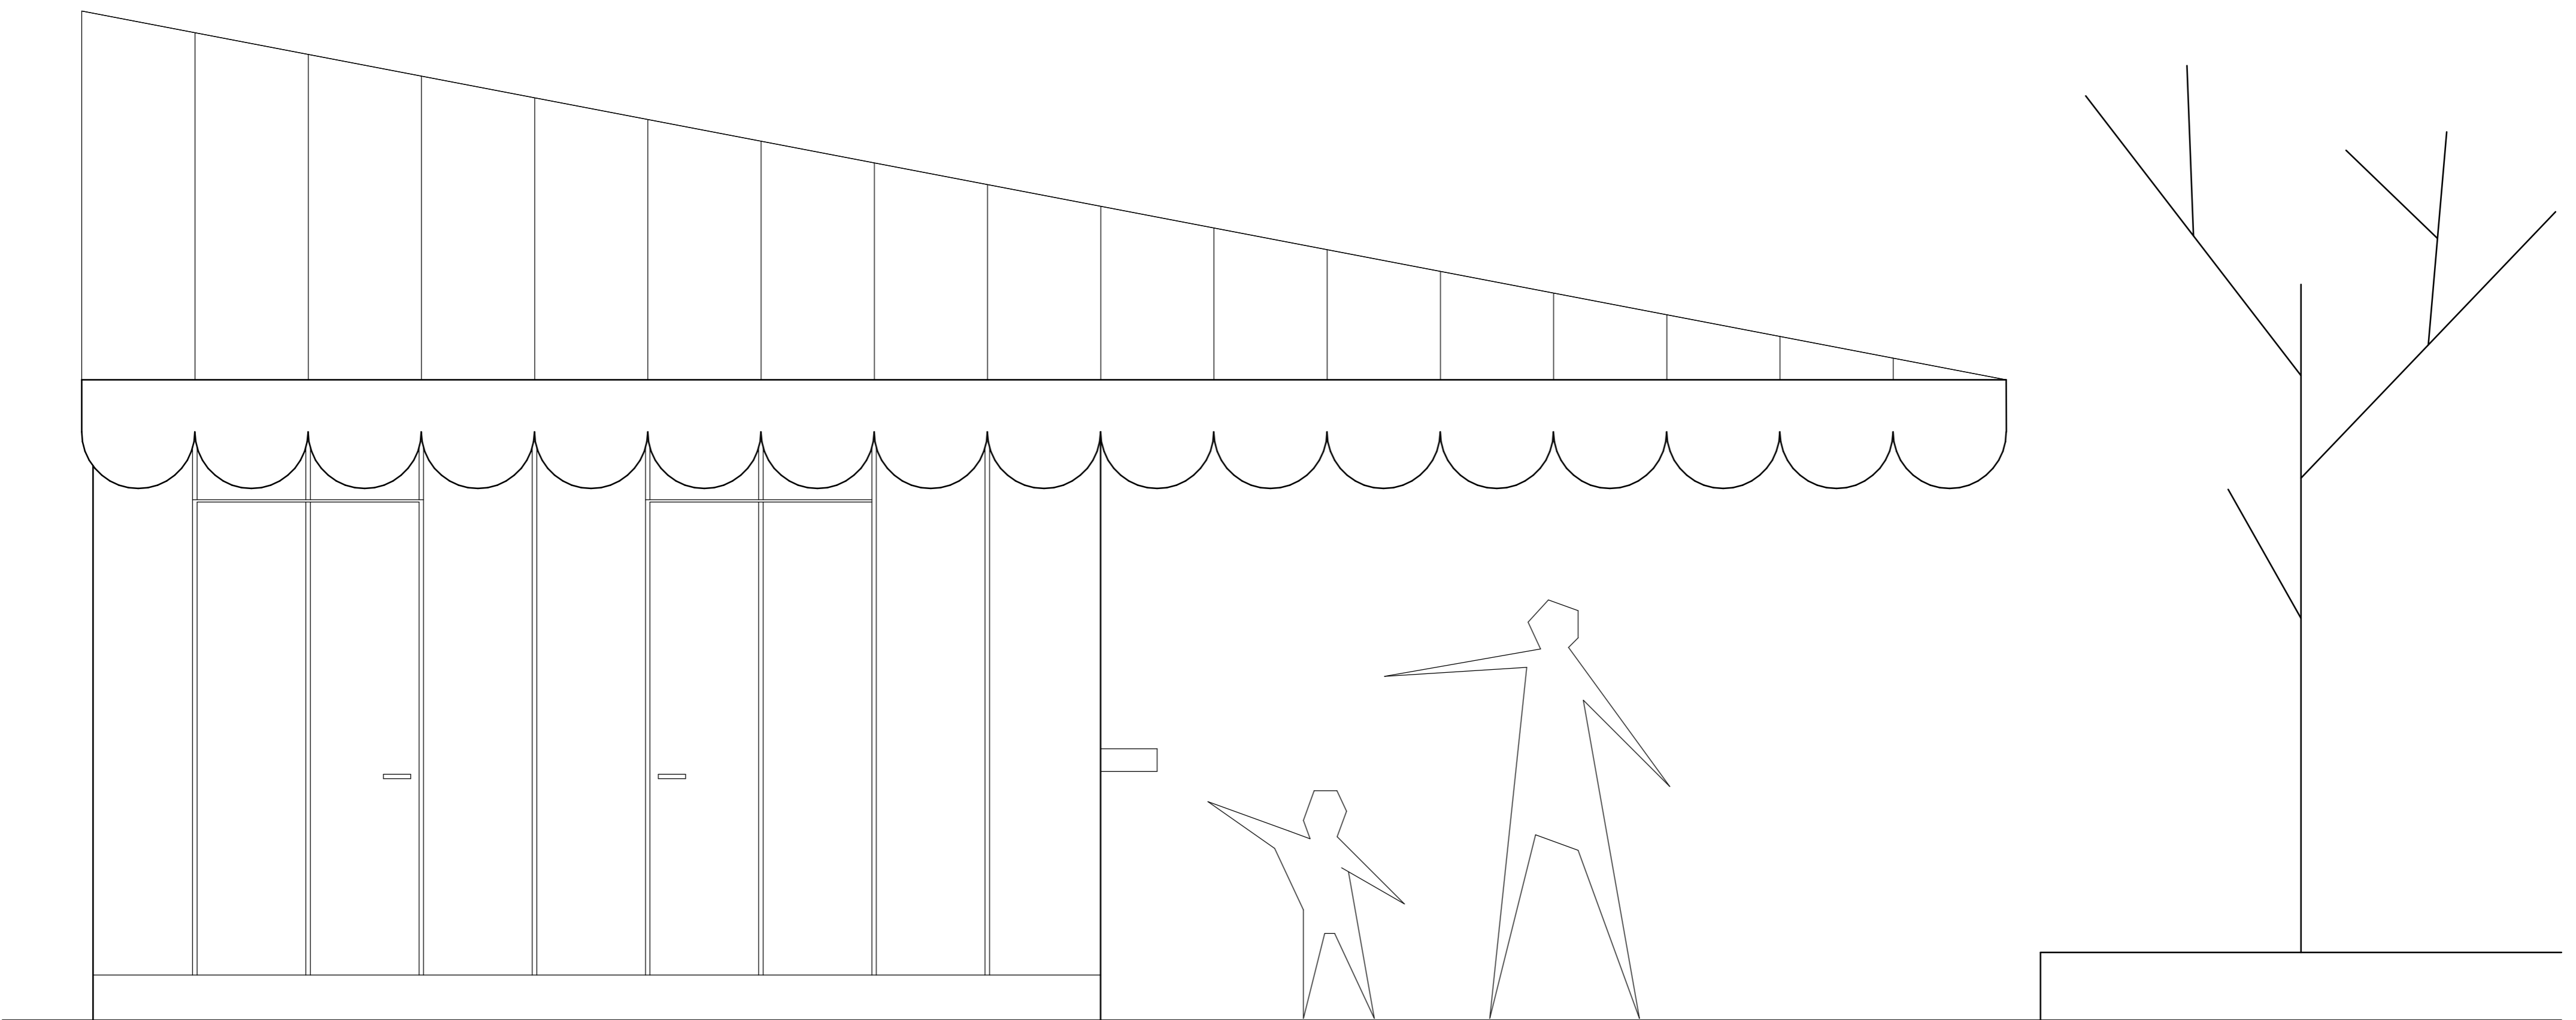

FASAD SYD 1:20

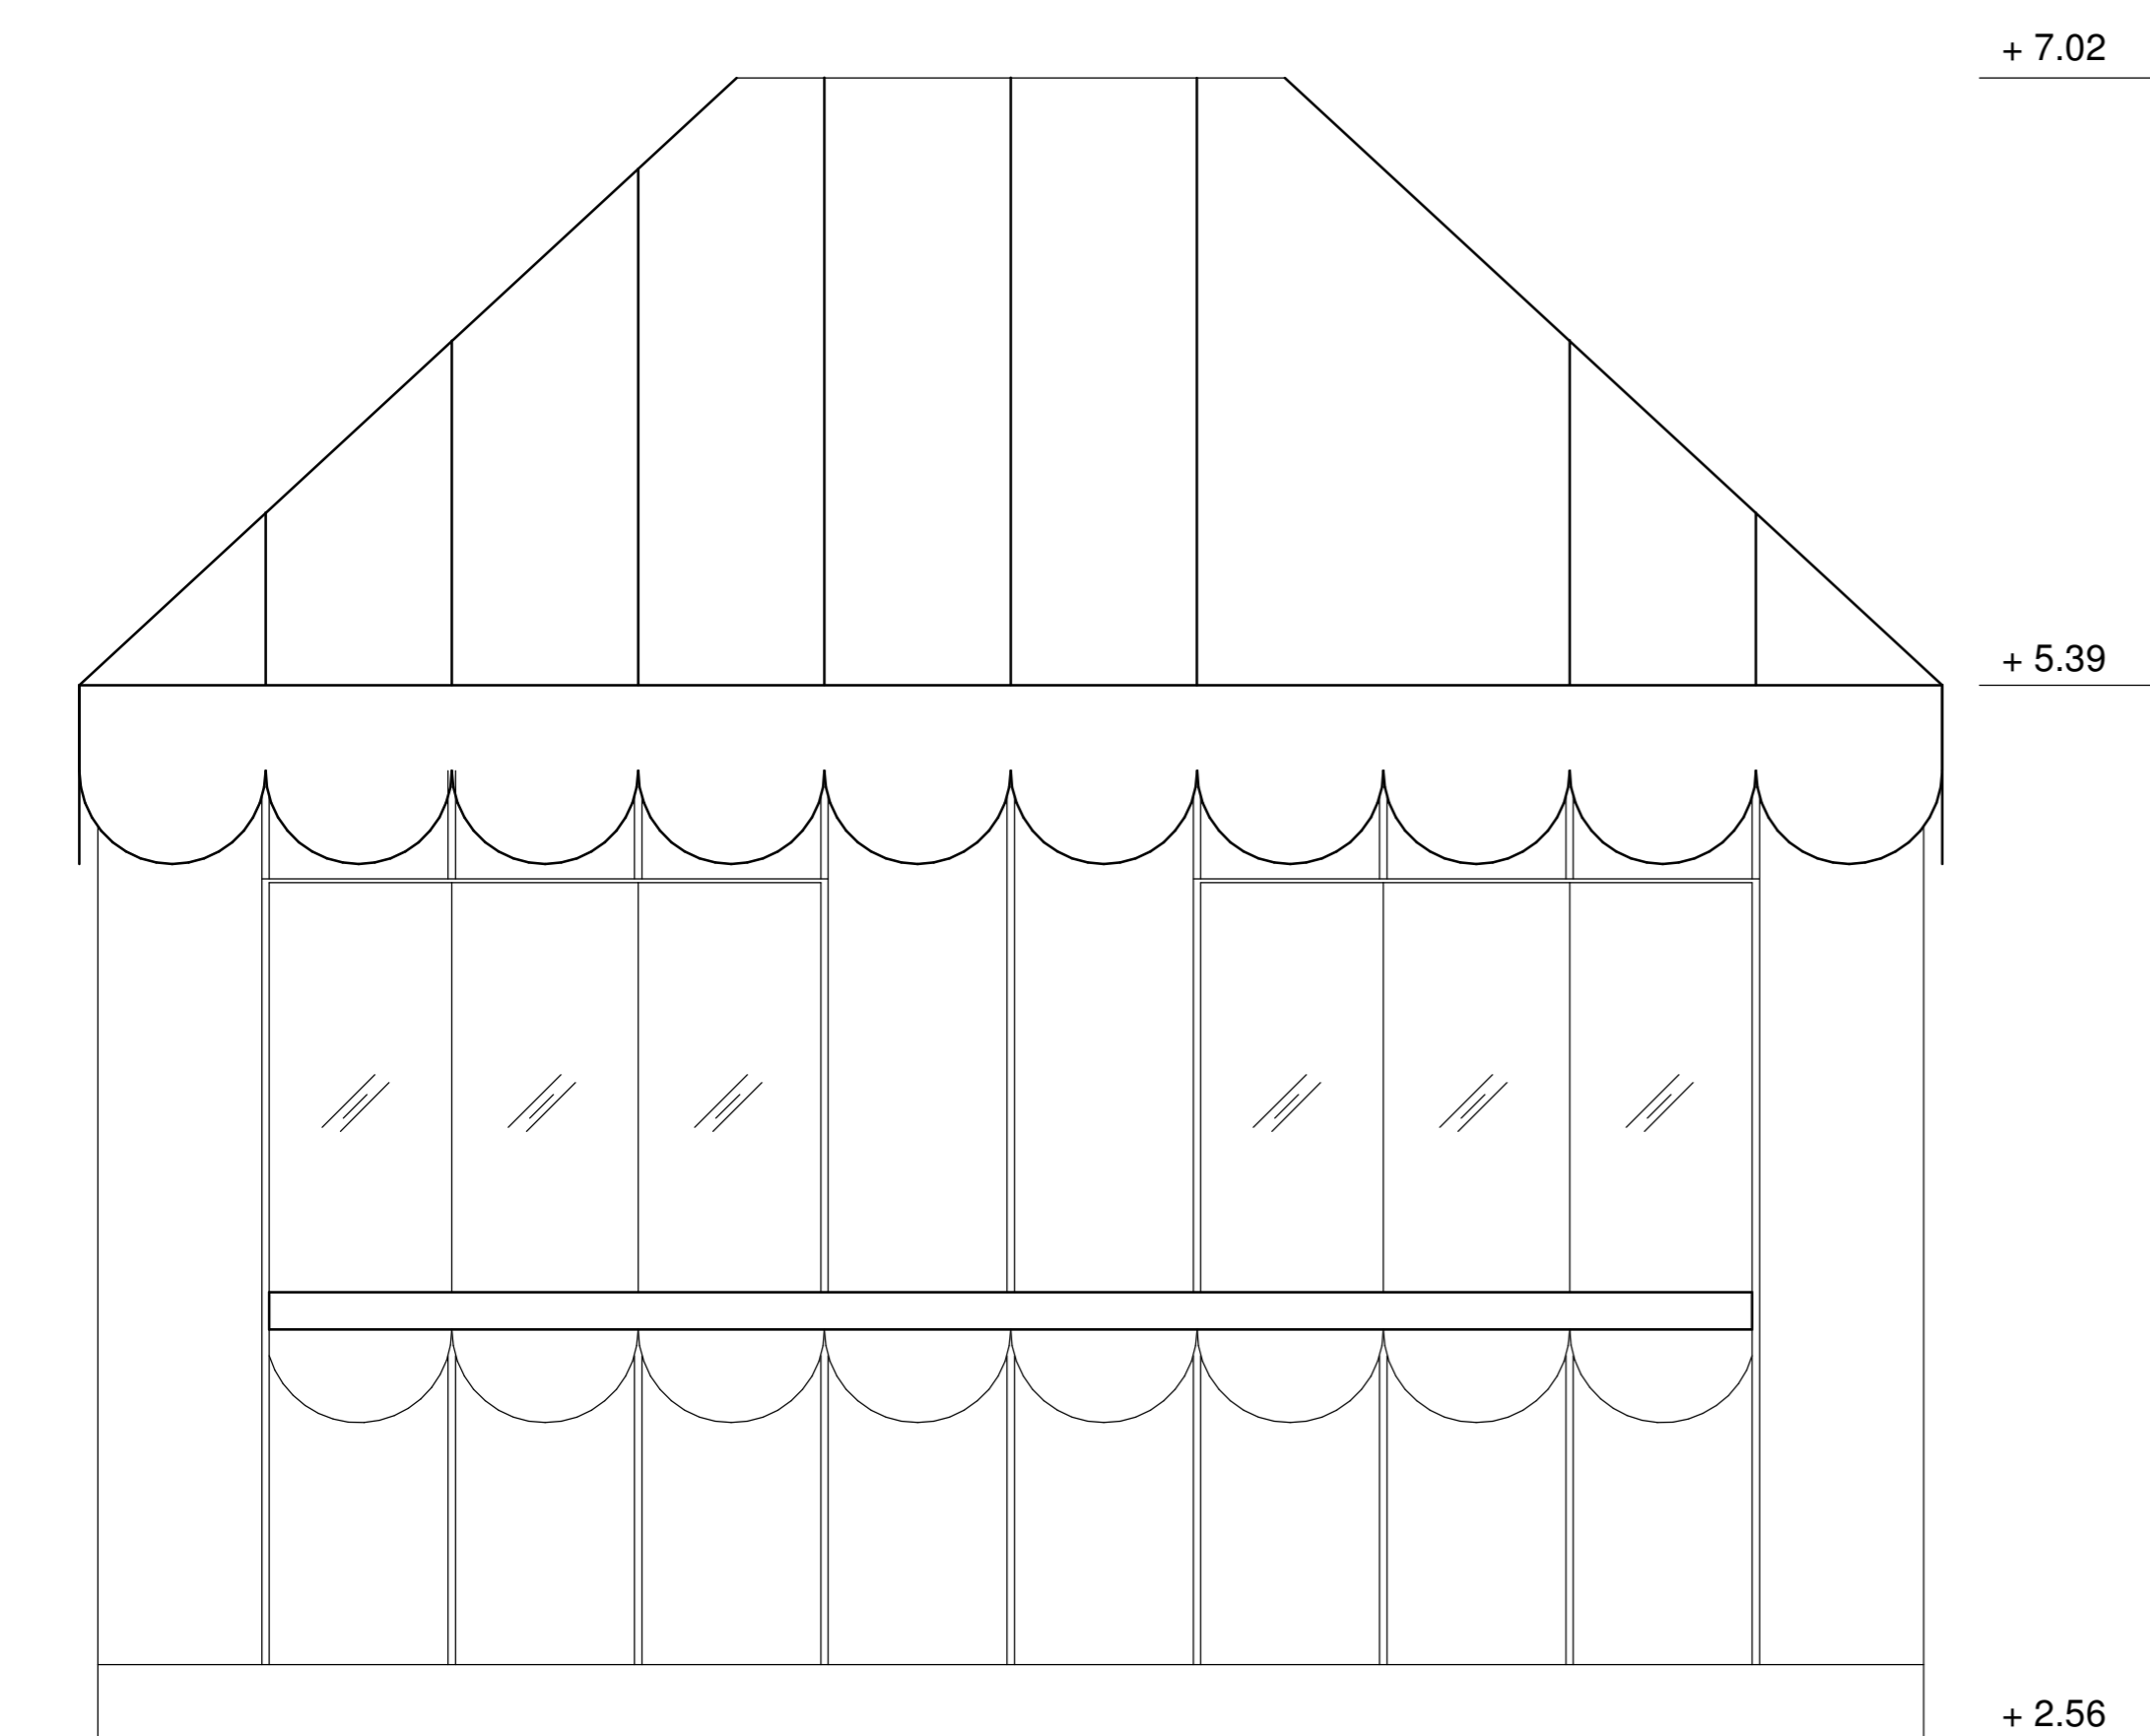

FASAD ÖST 1:20

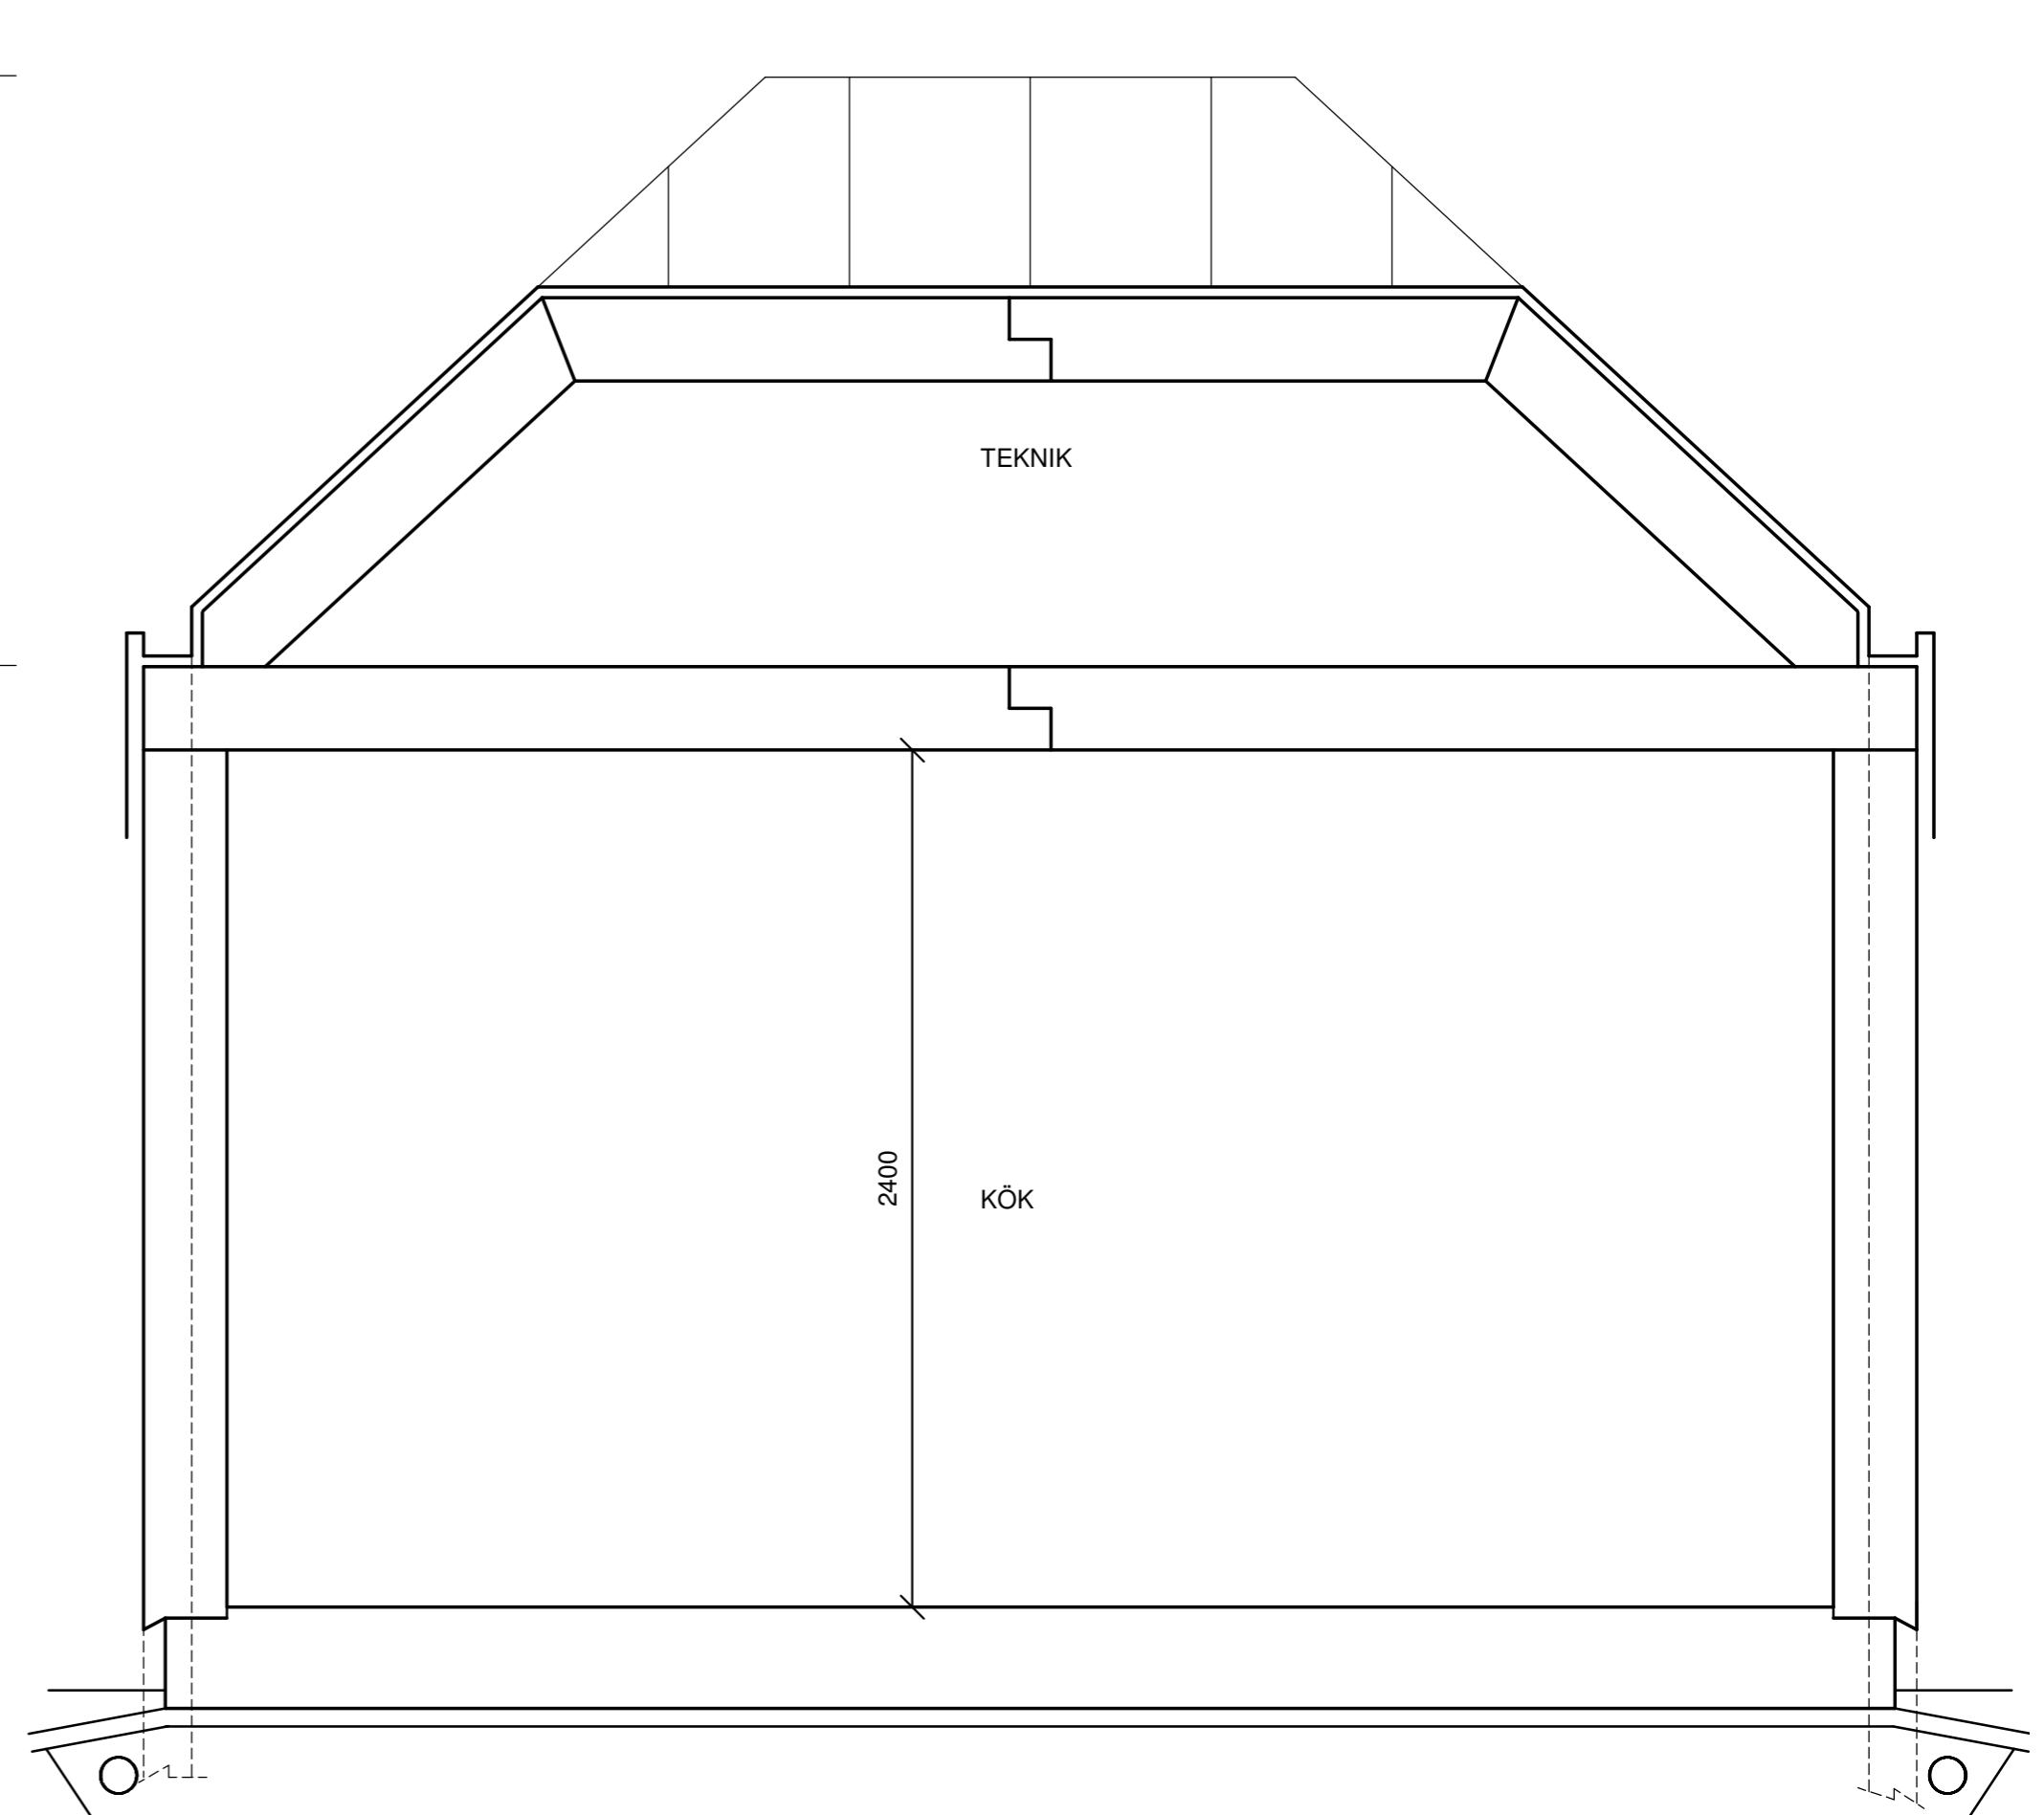

SEKTION 1:20