KONCEPT

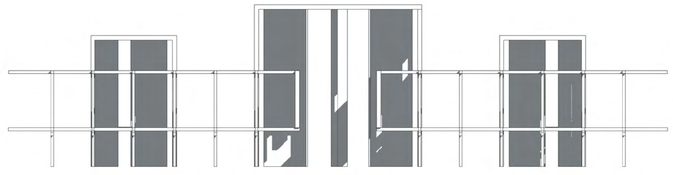

RATIONELL STOMME

FASAD

# ARKITEKTTÄVLING STORTORGET

## 5 byglar

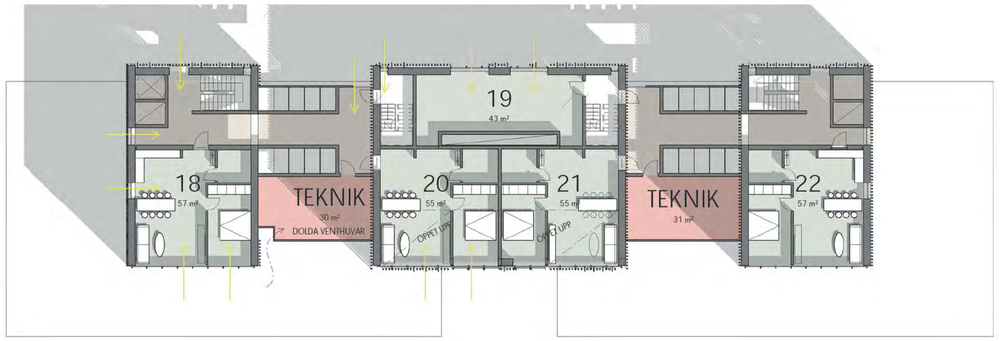


PLAN 4

1 : 200

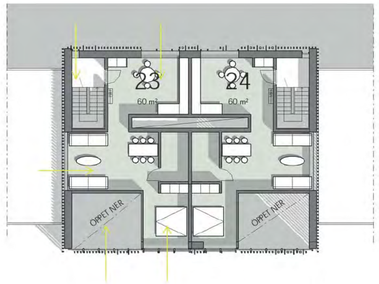


PLAN 5

1 : 200

PLAN 3

1 : 200

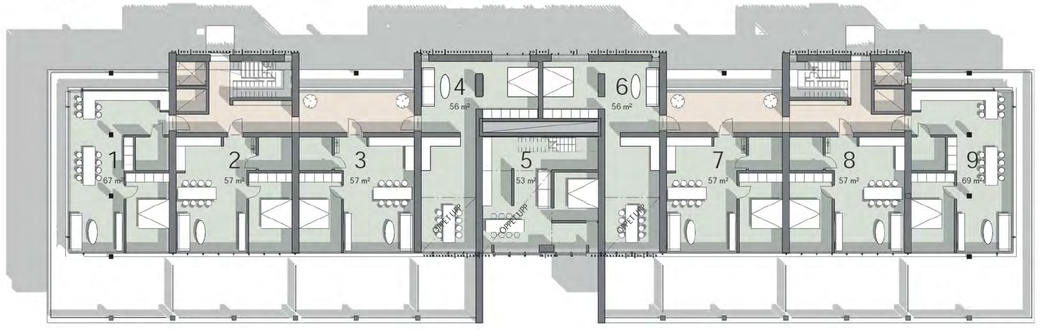


PLAN 2

1 : 200

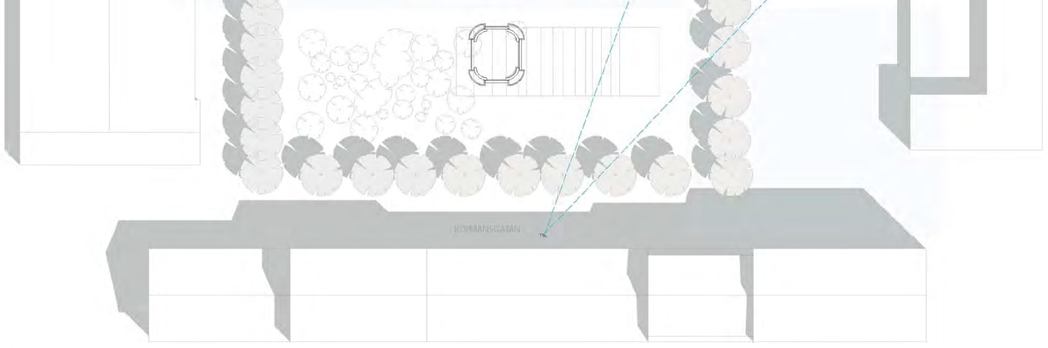


SITUATIONSPLAN

1 : 500

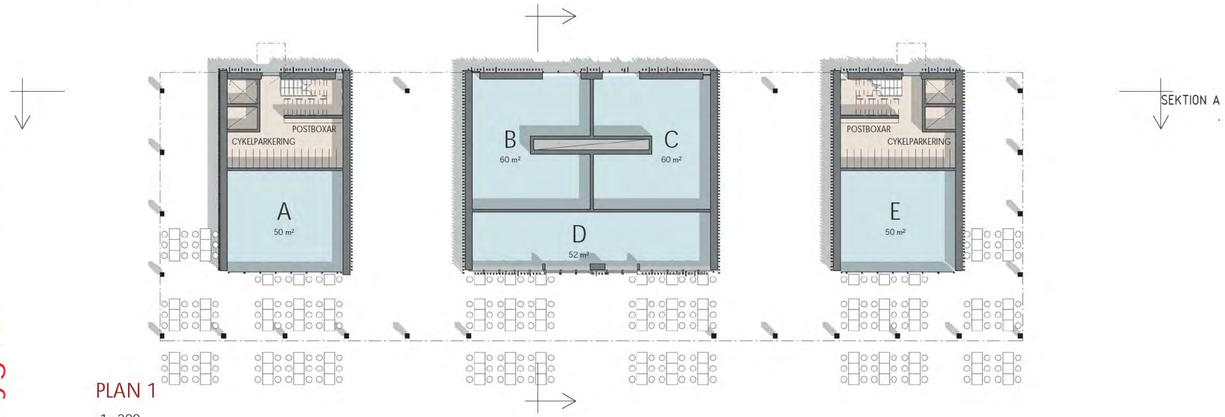


PLAN 1

1 : 200

ARKITEKTTÄVLING STORTORGET

5 byglar

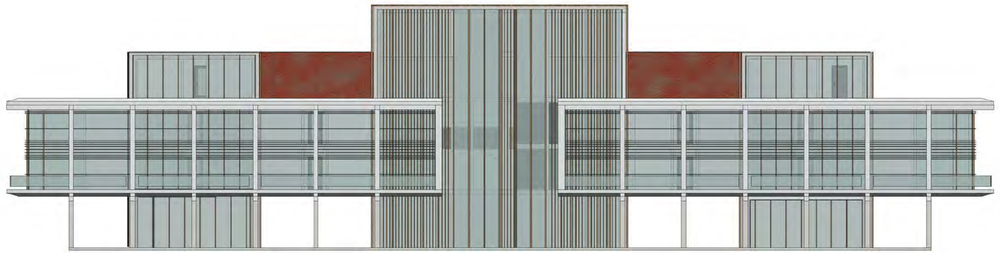

FASAD MOT SÖDER

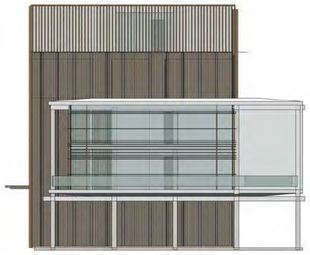

FASAD MOT VÄSTER

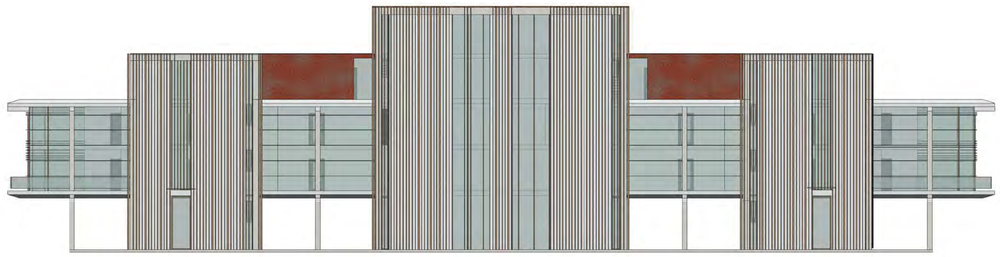

FASAD MOT NORR

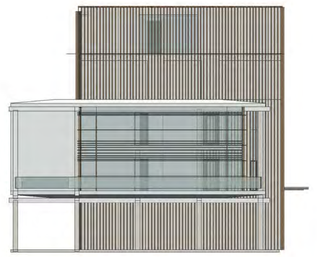

FASAD MOT ÖSTER

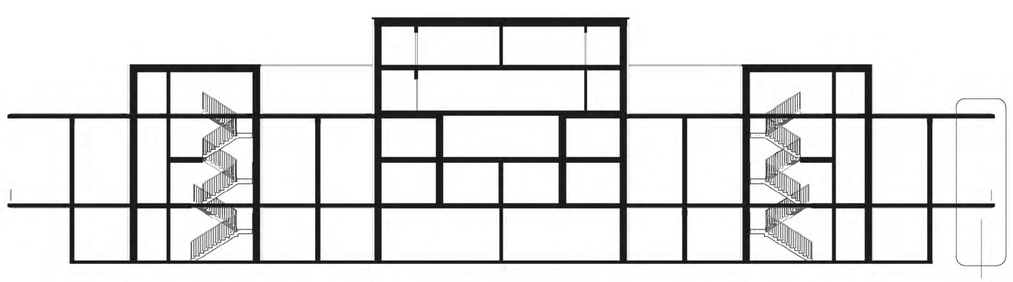


SEKTION A

1 : 200

SEKTION B

1 : 200

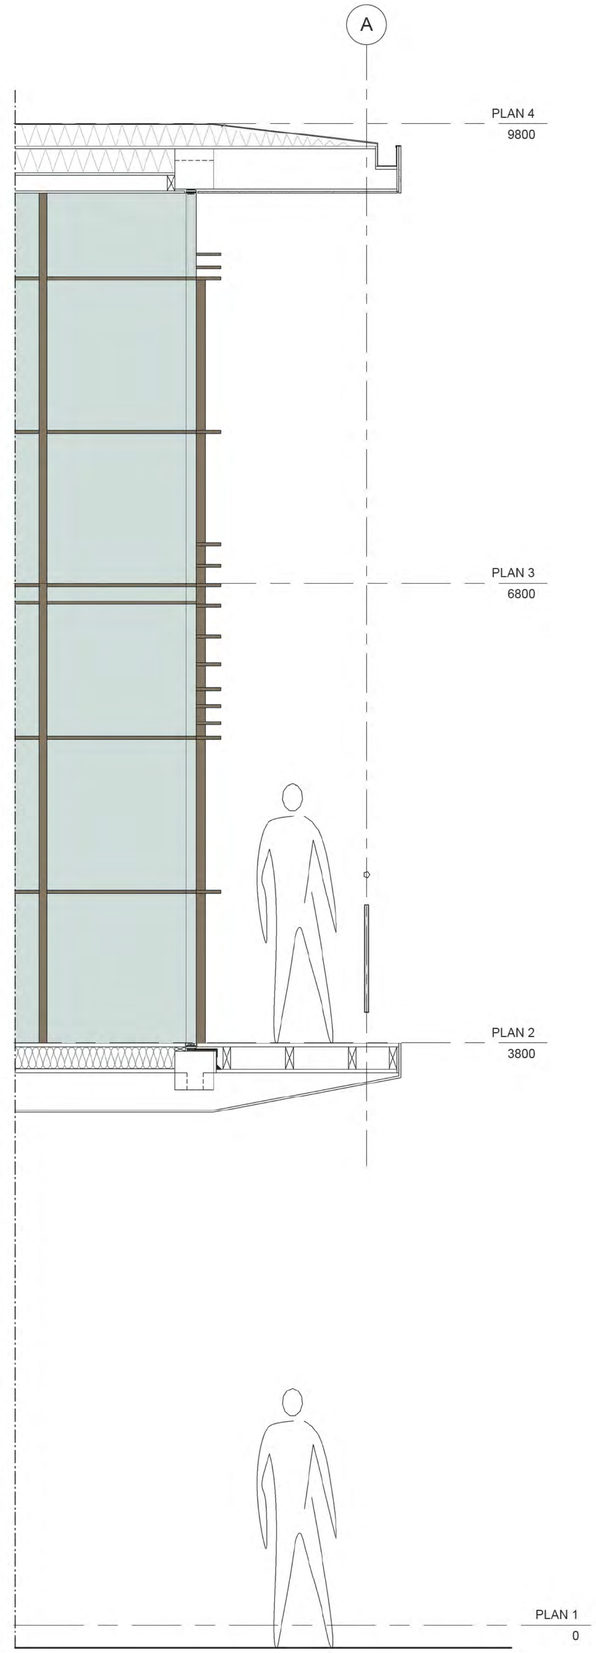


DETALJ 1

1 : 20

ARKITEKTTÄVLING STORTORGET

5 byglar