MOTTO: G som i

DEL 2 AV 3

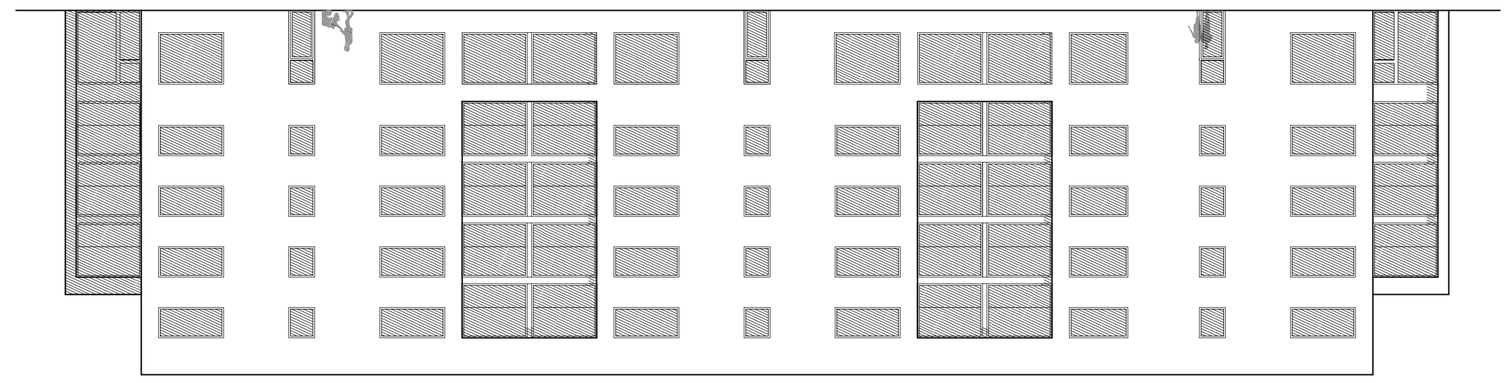

FASAD MOT NORR
1:200

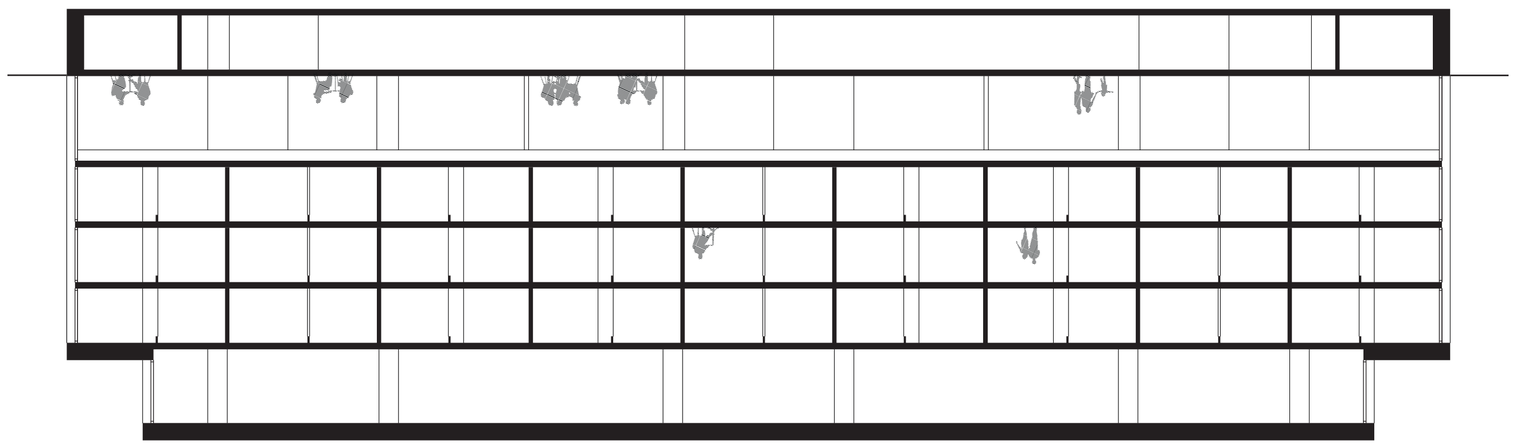

LÄNGDSEKTION A-A
1:200

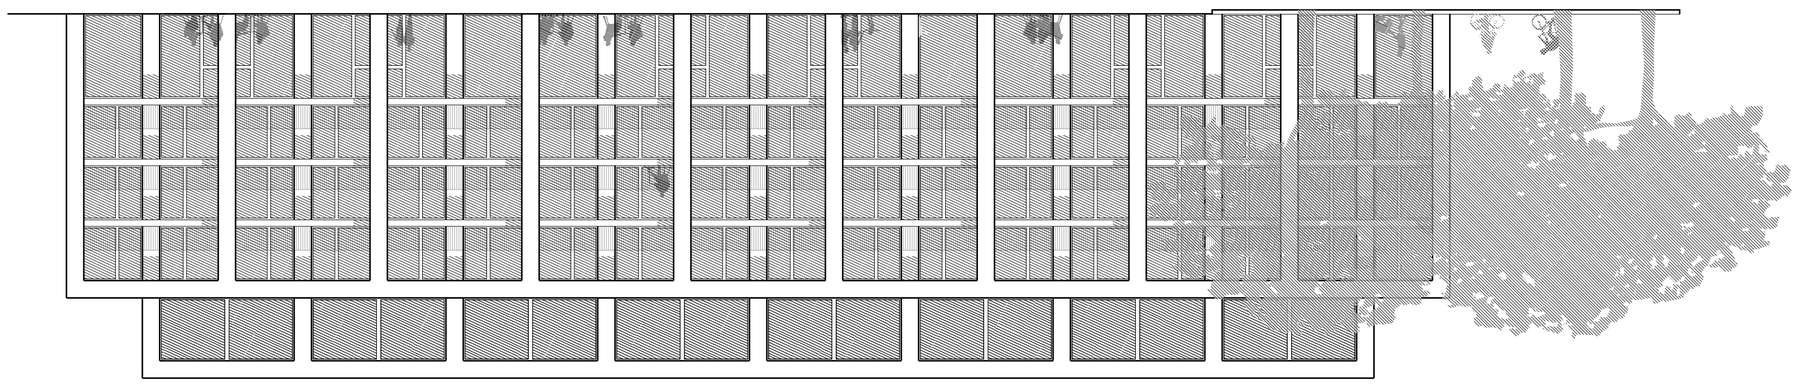

FASAD MOT SÖDER
1:200

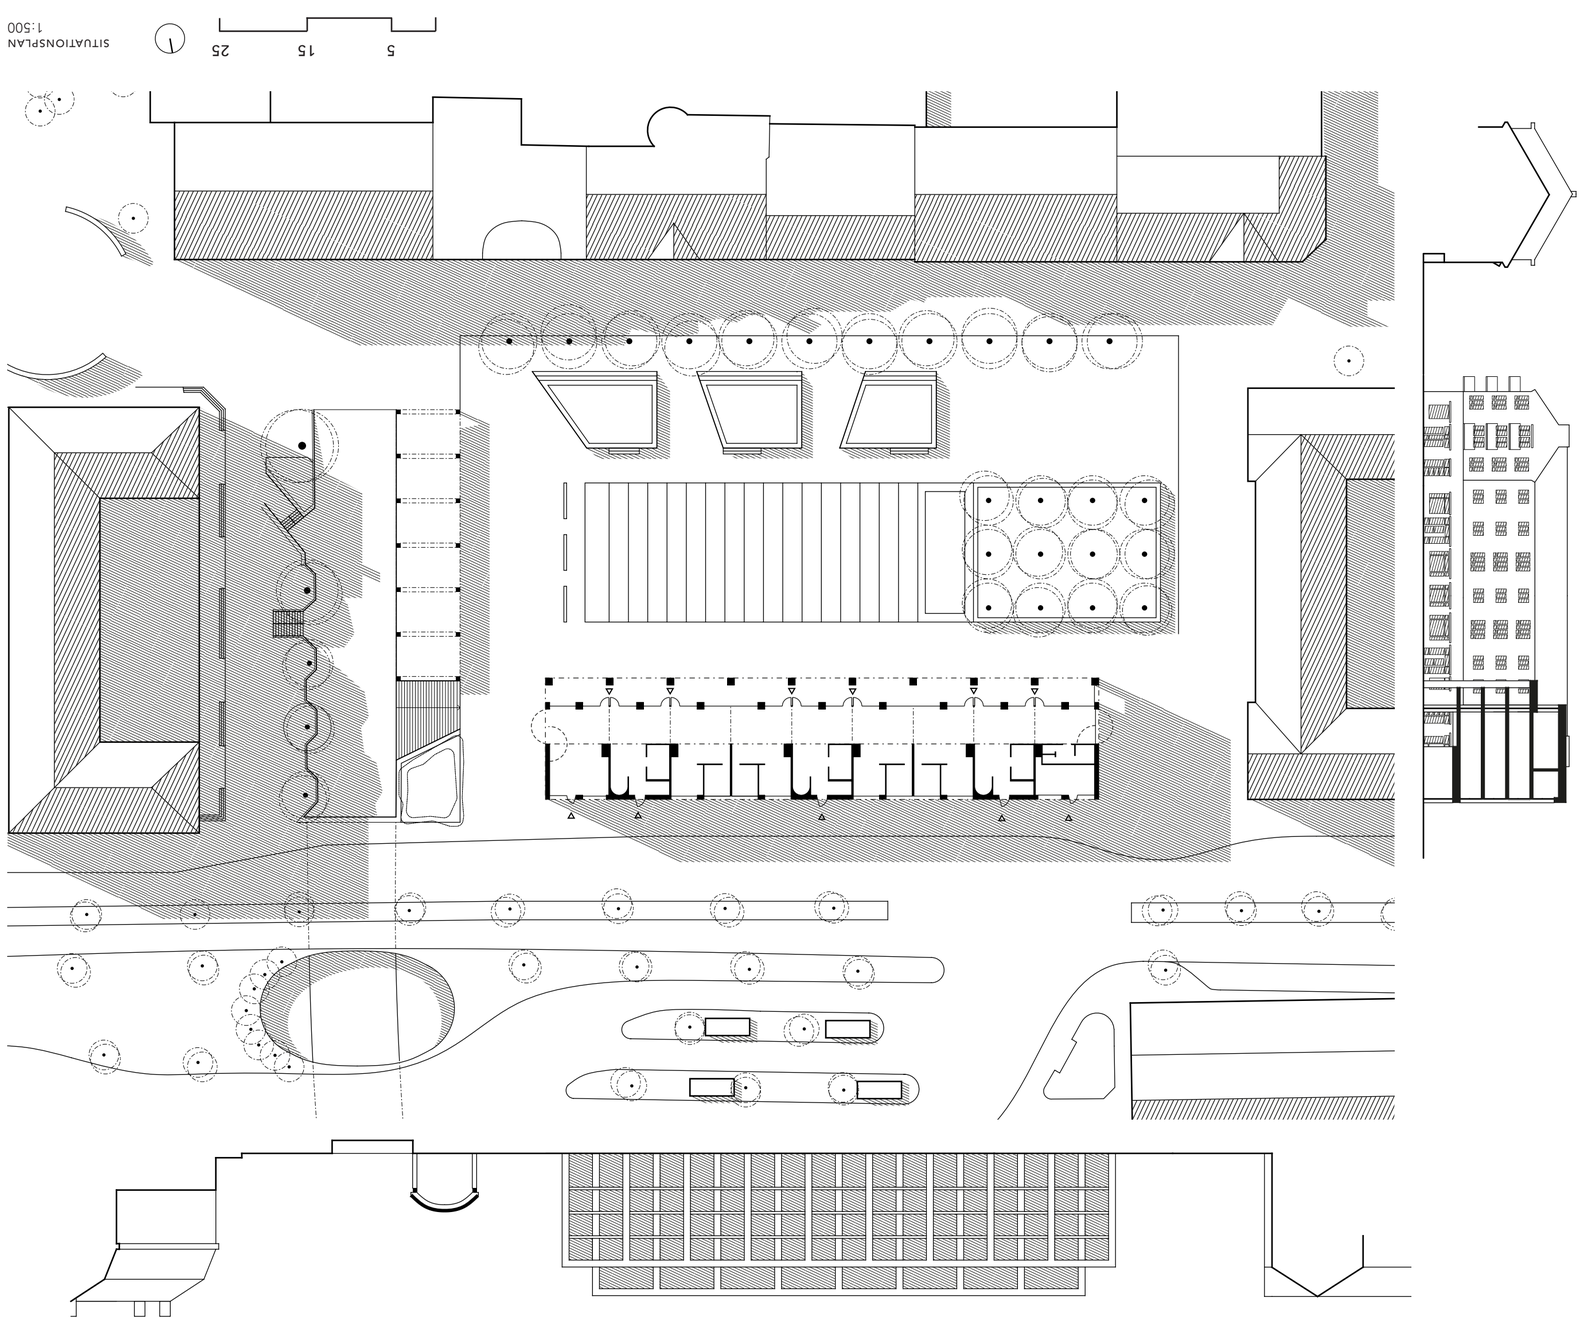

SITUATIONSPLAN
1:500

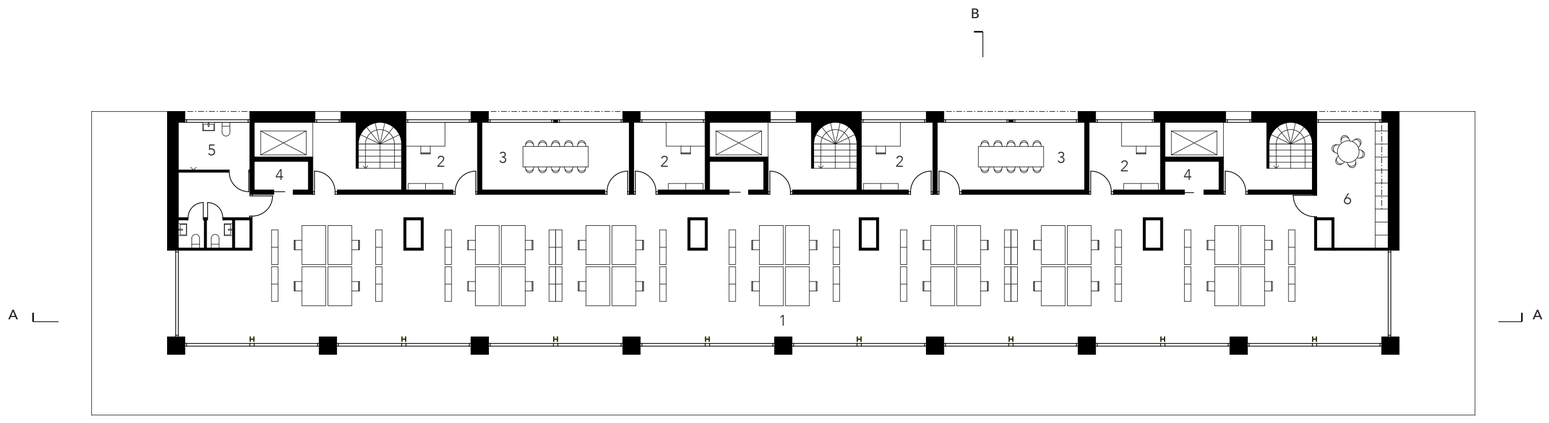

PLAN 4
1:200

KONTOR

1. KONTOR - ÖPPET LANDSKAP
2. KONTOR
3. MÖTESRUM
4. FÖRRÅD
5. WC-PAKET
6. KÖK

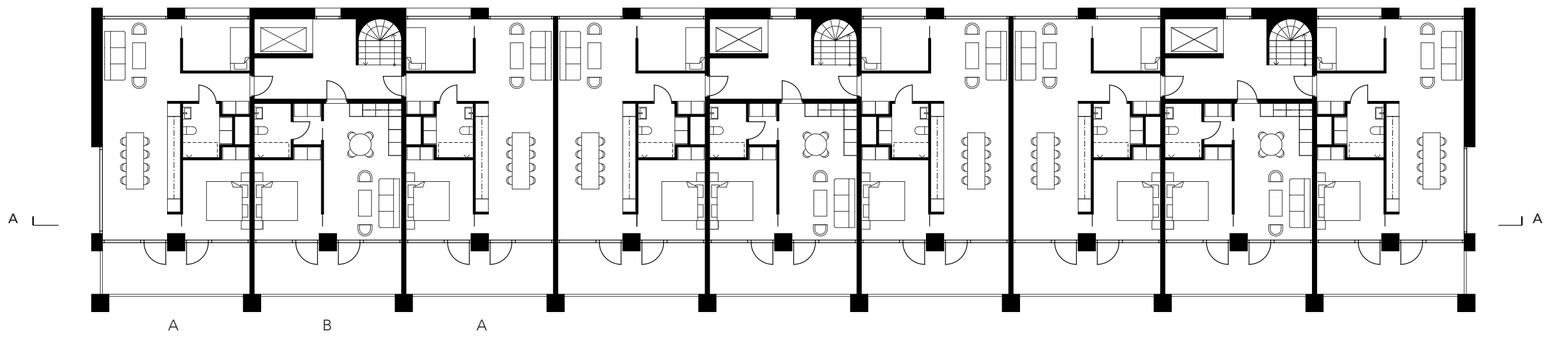

PLAN 1-3
1:200

LÄGENHETER

Typlägenhet A
- 3 rum och kök, 68 kvm
- 6 per våningsplan,
- Totalt 18 i byggnaden.

Typlägenhet B
- 2 rum och kök, 43 kvm
- 3 per våningsplan,
- Totalt 9 i byggnaden.

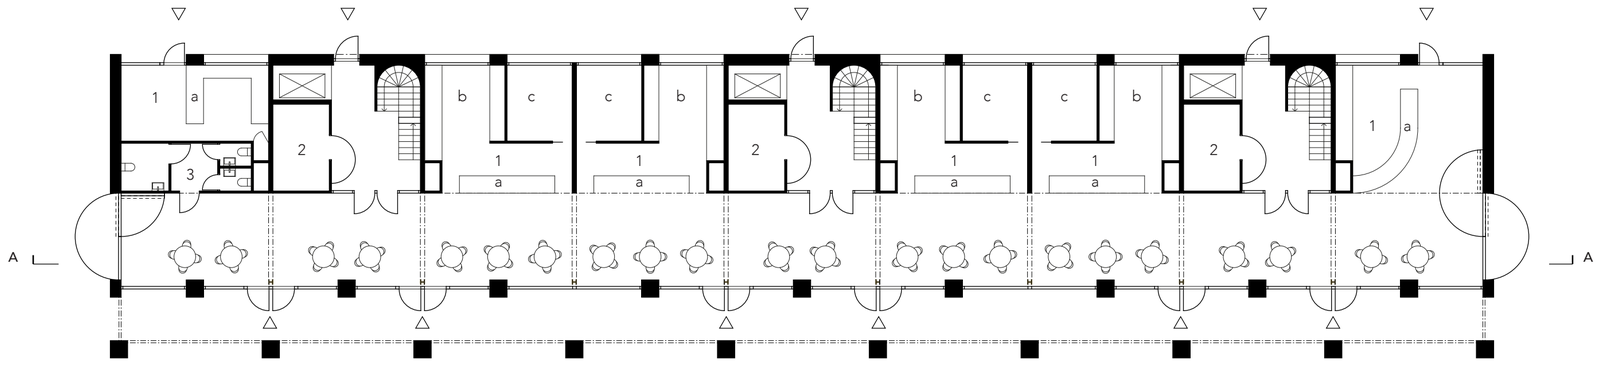

PLAN 0
ENTREPLAN
1:200

FOOD COURT

1. VERKSAMHETER
   - A: SERVERING
   - B: KÖK
   - C: PERSONAL
2. SOPRUM
3. WC-PAKET

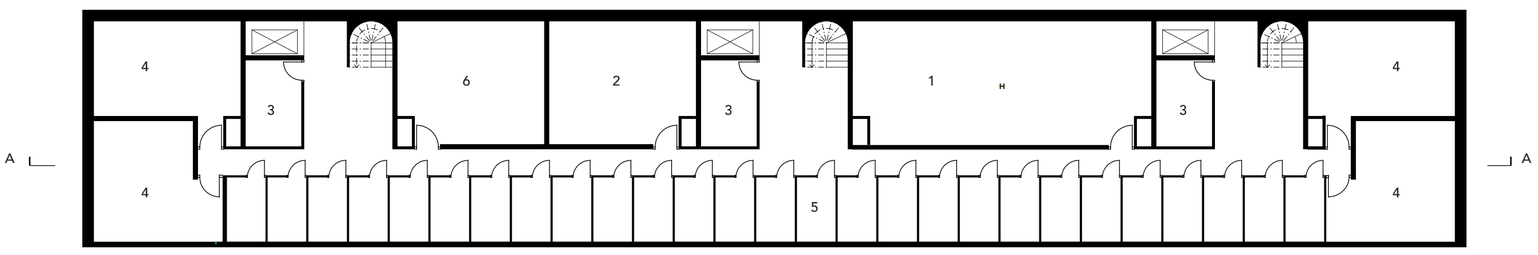

PLAN -1
1:200

TEKNIK OCH FÖRVARING

1. TEKNIK
2. EL/UC
3. BARNVAGNSFÖRRÅD
4. FÖRVARING FÖR VERKSAMHETER
5. LÄGENHETSFÖRVARING
6. TVÄTTSTUGA

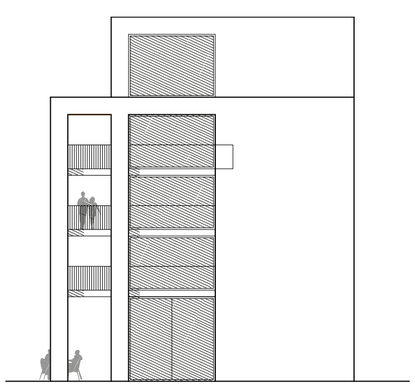

FASAD MOT ÖSTER
1:200

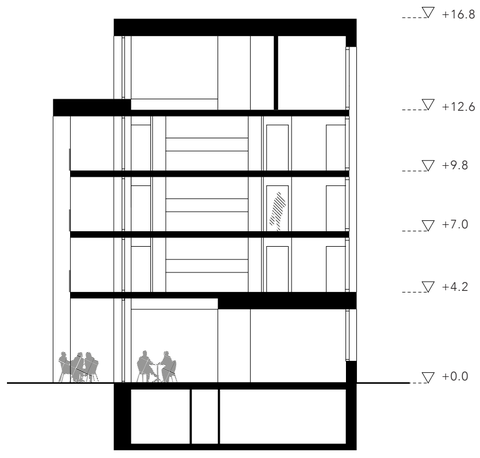

TVÄRSEKTION B-B
1:200

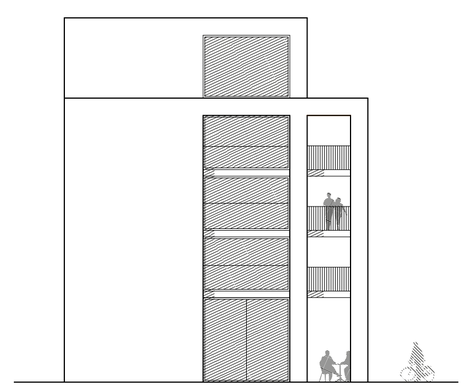

FASAD MOT VÄSTER
1:200