


# en skog av möjligheter

# NYA ÖGON PÅ TRÄ

Tänk dig att du vandrar i en upp och nedvänd skog. Trädtopparna snuddar vid din hjässa, ett luftigt tak har skapats över ditt huvud. Kliv in!




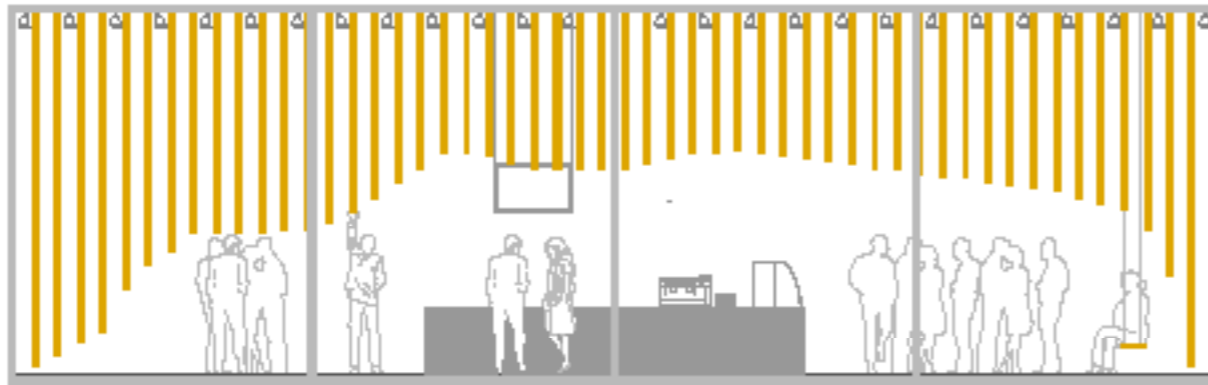

Elevation 1:100



Sektion AA 1:100

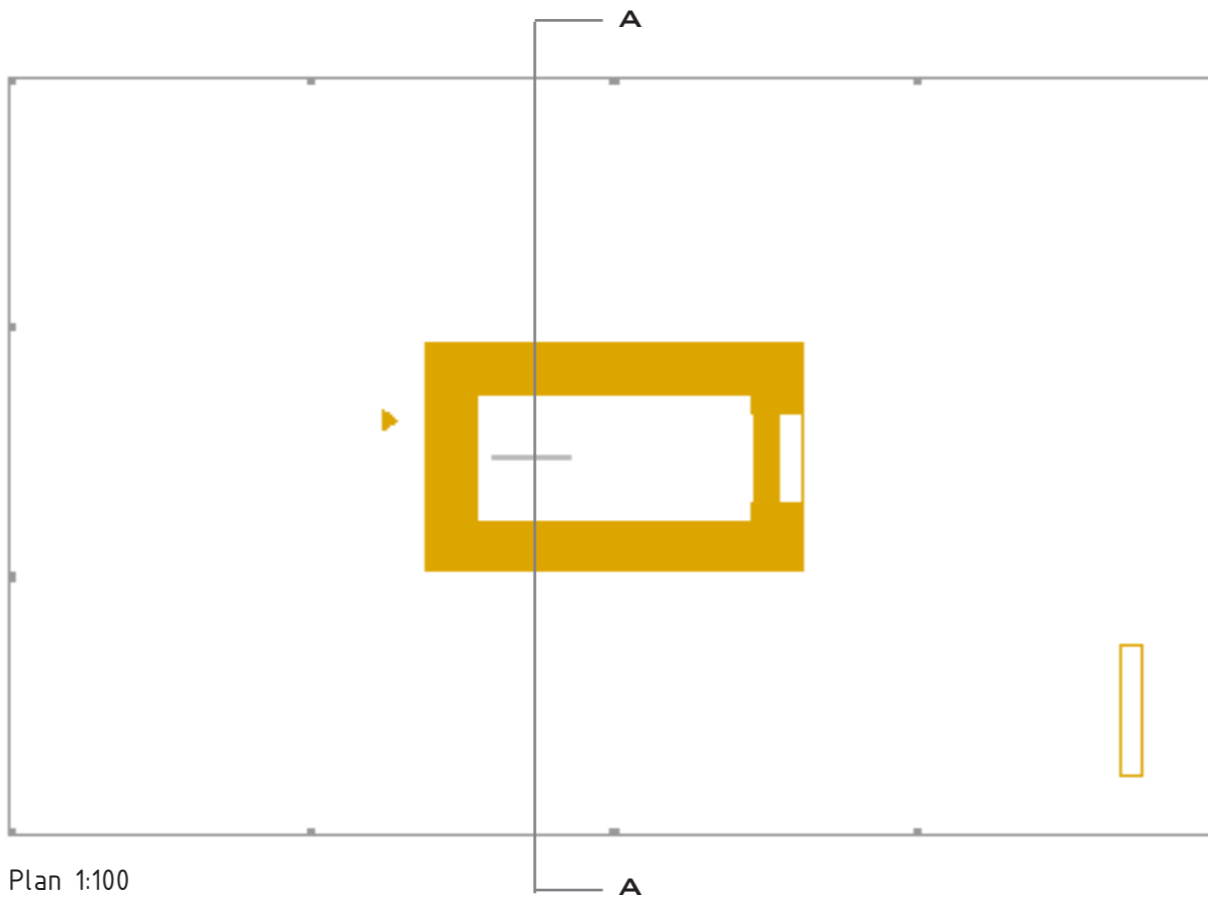

Plan 1:100



Detalj fästordning

en skog av möjligheter  
 NYA ÖGON PÅ TRÄ



PRESSBYRÅN

PÅLSGARDEROBEN

Scen

BANKOMAT

BANK

ENTRÉHALL

INFO

GARDEROB 1

ENTRÉ








Skylt

Skylt

Orienterande plan i lokal 1:100

en skog av möjligheter

NYA ÖGON PÅ TRÄ

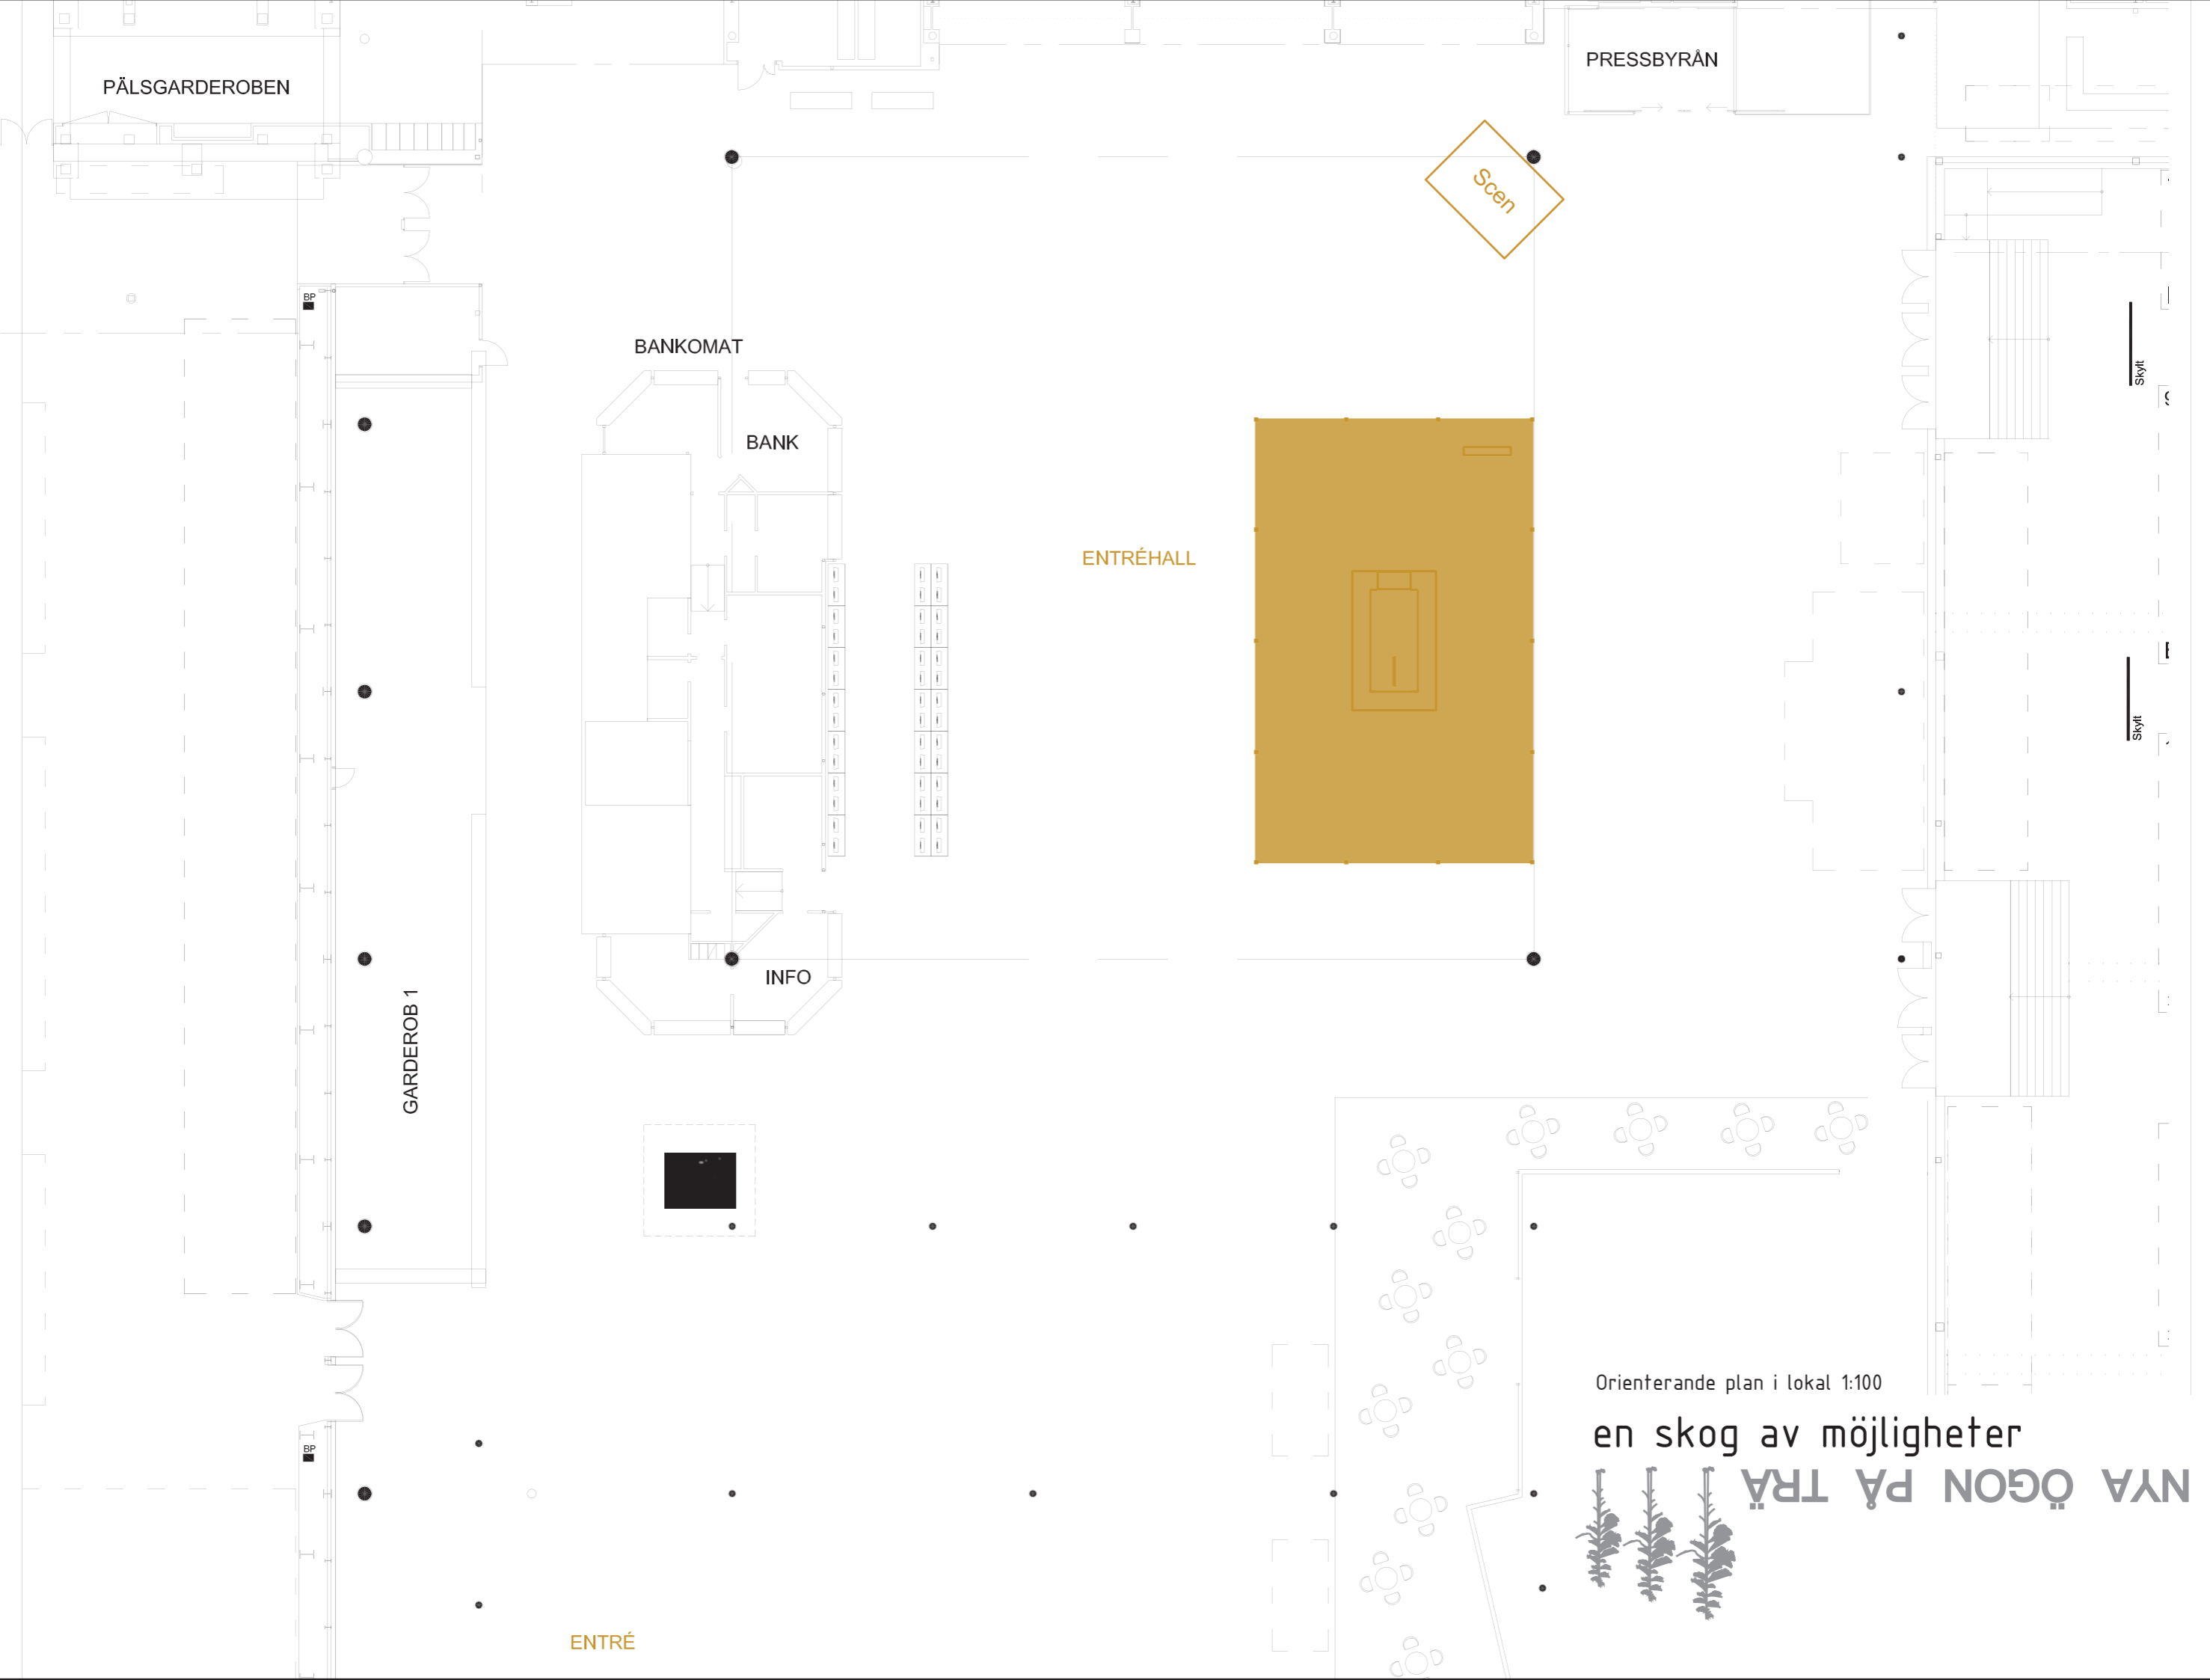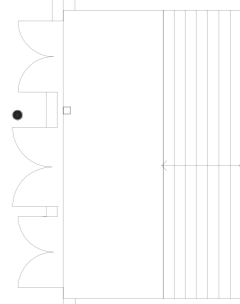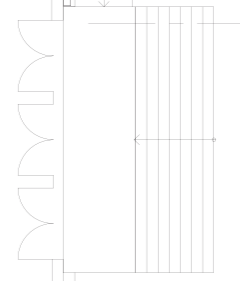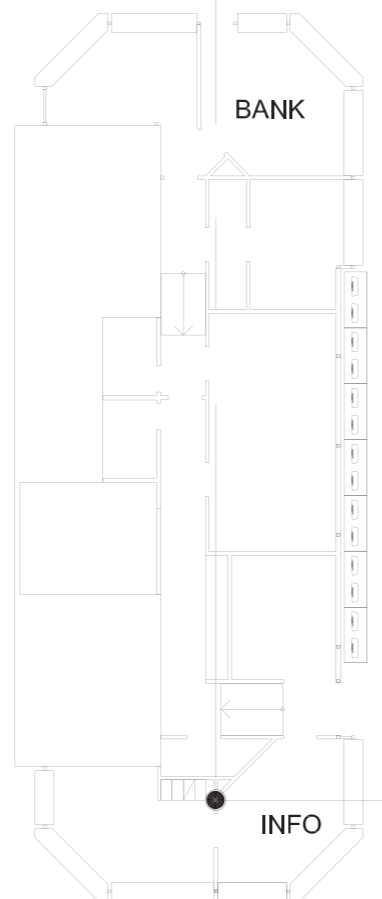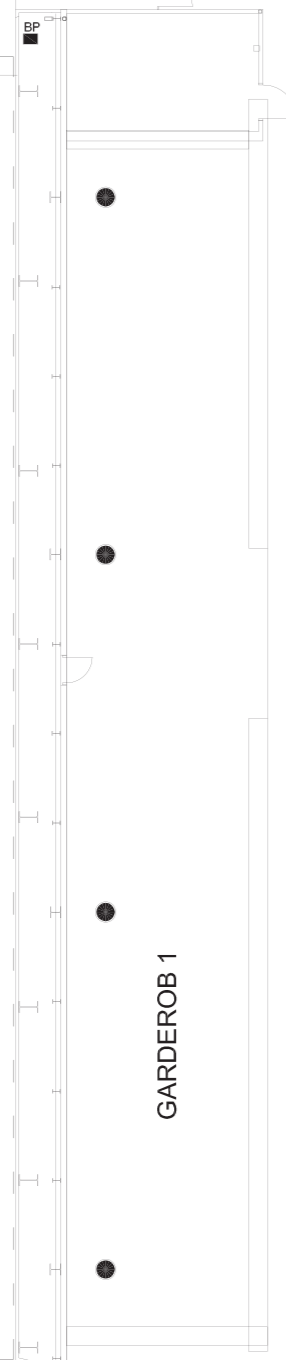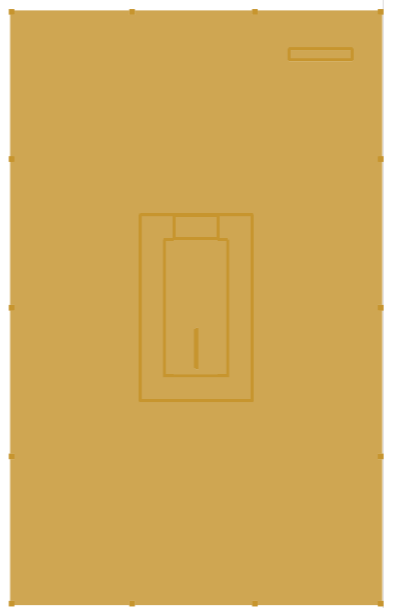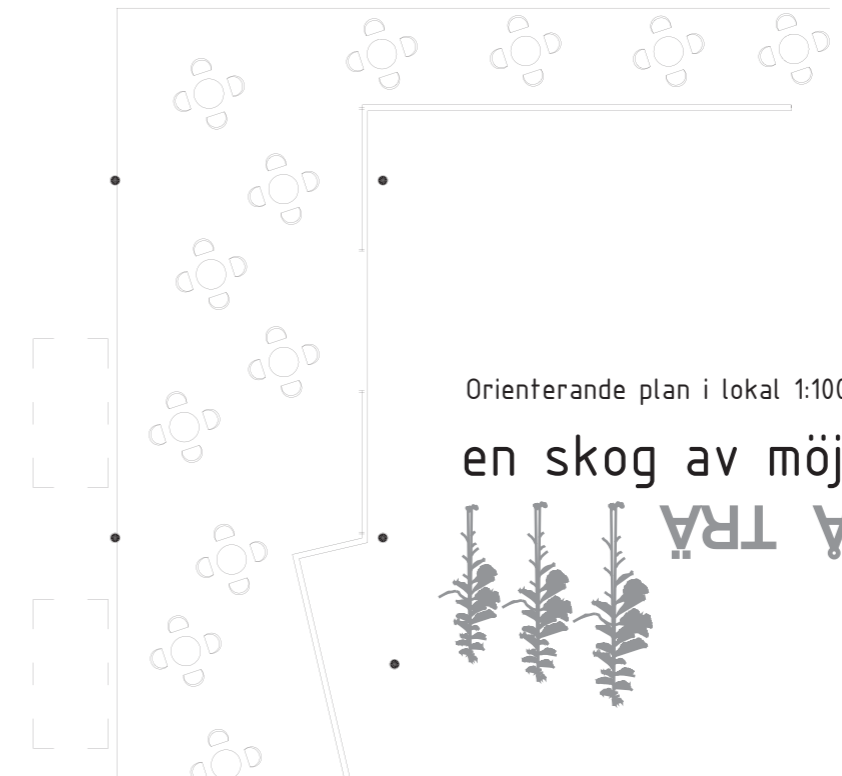

#### KONSTRUKTION

Grundstomme VKR-rör (80\*80 mm)

Stålgridd (20\*20 mm) vari "takskogen" är infästade med ett avstånd på CC 300 mm.

Takskog bestående av pinnar i varierande längder (70\*70 mm) fästs i stålgriddet med slutna säkerhetskrok.

#### BELYSNING

Spottar monterade i grundstommen silar ljuset mellan "stammarna". Belysningen har ett varmt ljus som bidrar till att ge takskogen en fin reflektion i det högblanka golvet. För att få så effektiv belysning som möjligt fästes ett svart tyg över boxens takdel, för att förhindra släpljus från övrig belysning i lokalen.

#### MATERIAL

Golv och cafédisk: högblank svartlackad MDF.

Pinnar i tak (takskog): valfria träslag, här kan tänkas att trä kan återanvändas men färgskalan hålls förhållandevis jämn och träet är obehandlat.

#### GUNGOR


Likt trädens armar utgör de formpressade trägungorna sittplatser i denna skog. Gungorna skapar även en intressant lockelse till montern och bidrar till naturliga diskussioner kring trä och dess egenskaper. Både gungorna och takskogen kan ses som materialprover. Gungorna är fästade i grundstommen i långa vajrar, nedsänkta i olika höjder och varierar även i storlek.

#### INFORMATION

LCD TV:n är fästad i stålvajrar i grundstommen och hänger ned i mitten av cafédisken. Informationsmaterial exponeras på disken.


#### CAFÉDISK

Kyldisken är integrerad i cafédiskens ena kortsida. Under disken finns även plats för förvaring av bl a vattenbehållaren till kaffemaskinen. På motsvarande kortsida finns en fällbar öppning in den annars solida disken.

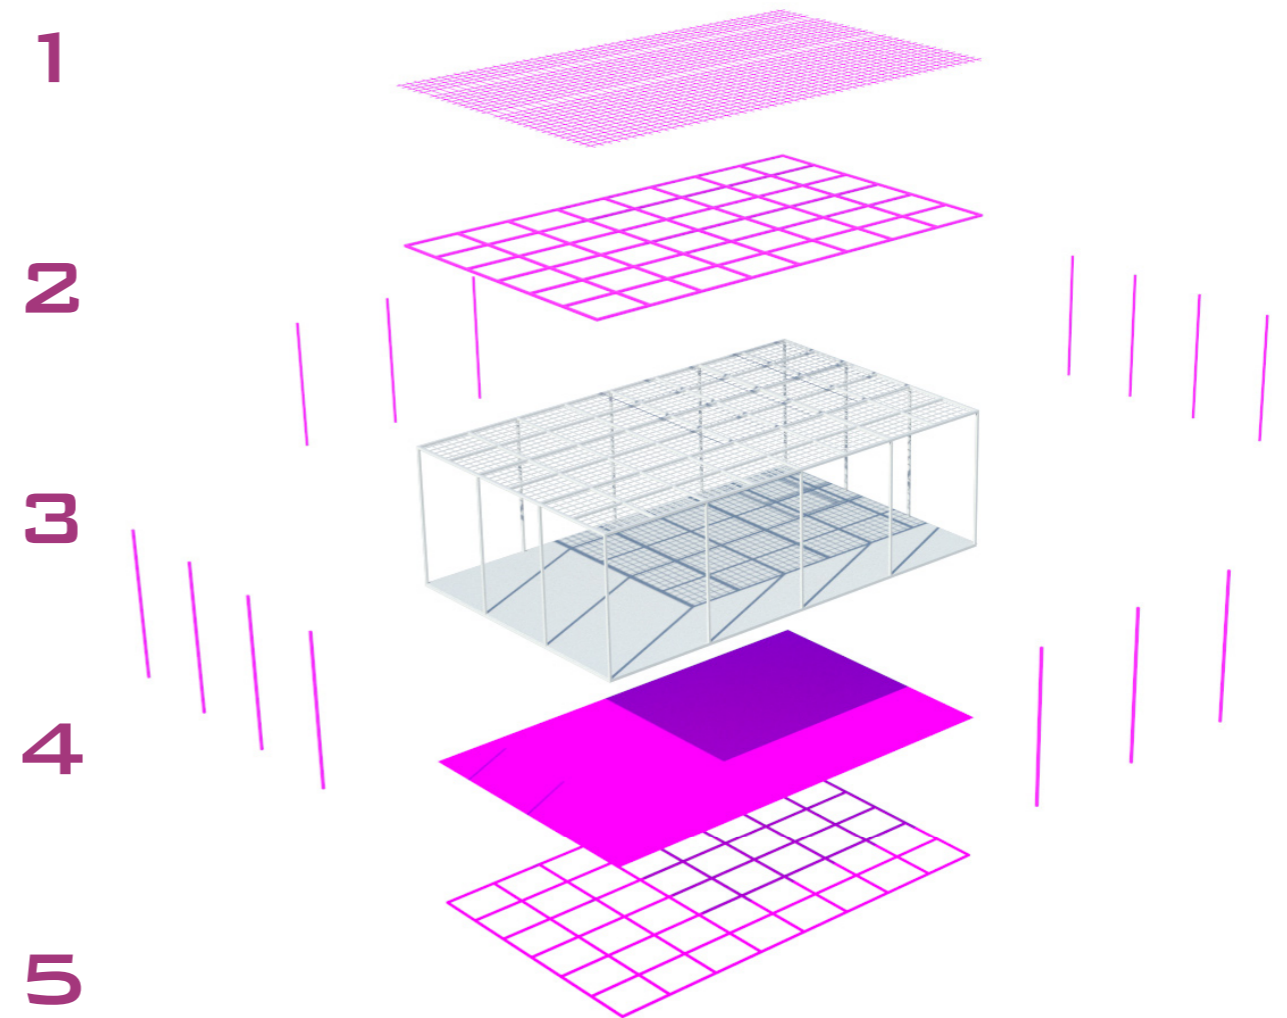

1 Stålgridd 2 Grundstomme tak 3 Grundstomme pelare 4 Golvbeläggning (MDF) 5 Grundstomme golv

en skog av möjligheter  
NYA ÖGON PÅ TRÄ

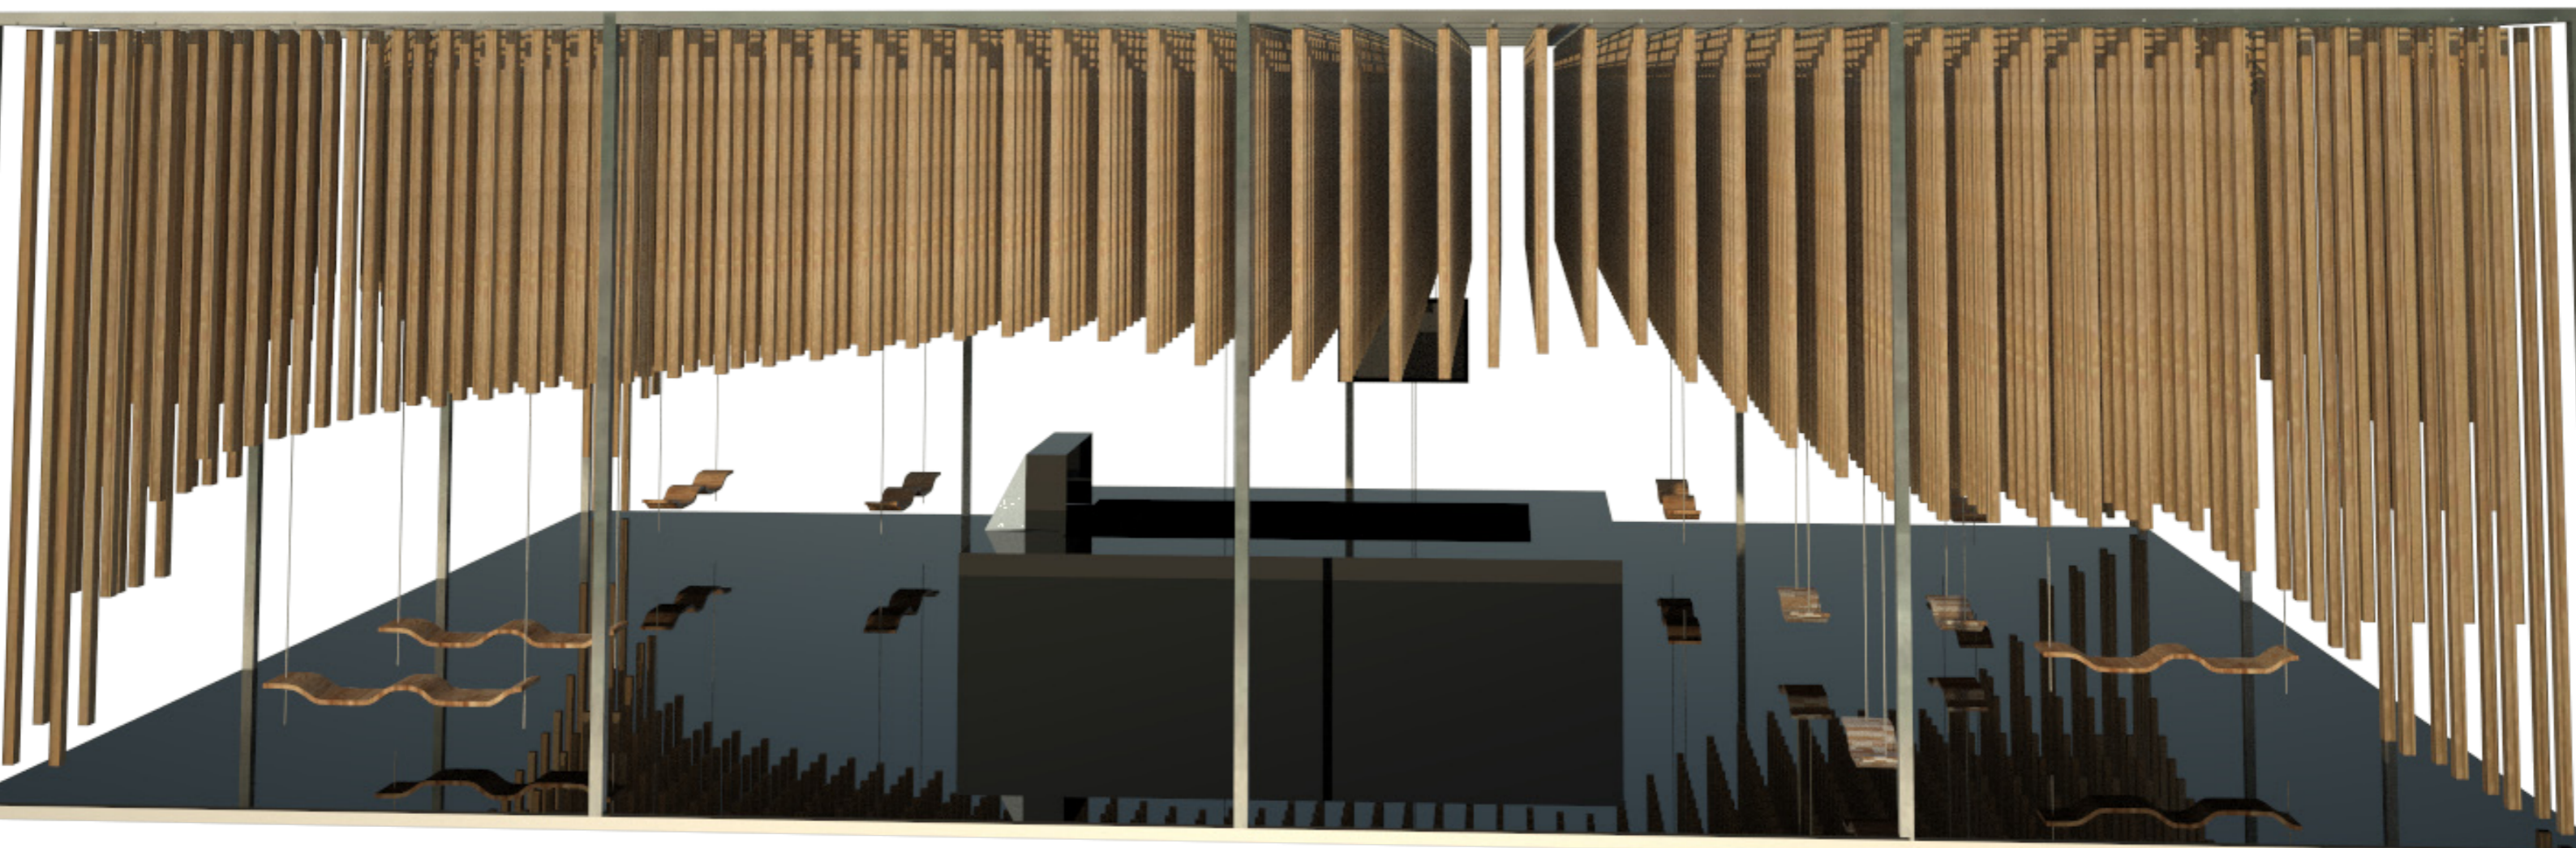

en skog av möjligheter  
NYA ÖGON PÅ TRÄ





en skog av möjligheter  
NYA ÖGON PÅ TRÄ

