


GUCKUSKO

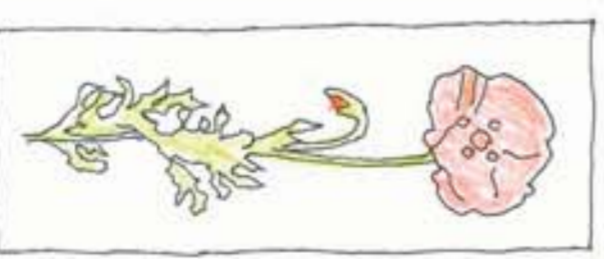

KORN-VALLMO




AMIRAL




HAKONFJÄRIL

GUL PUTS  
VITT BE TONGSTYLA


MATERIALKÄNSLA  
OCH ORNAMENT  
SKALA 1:20

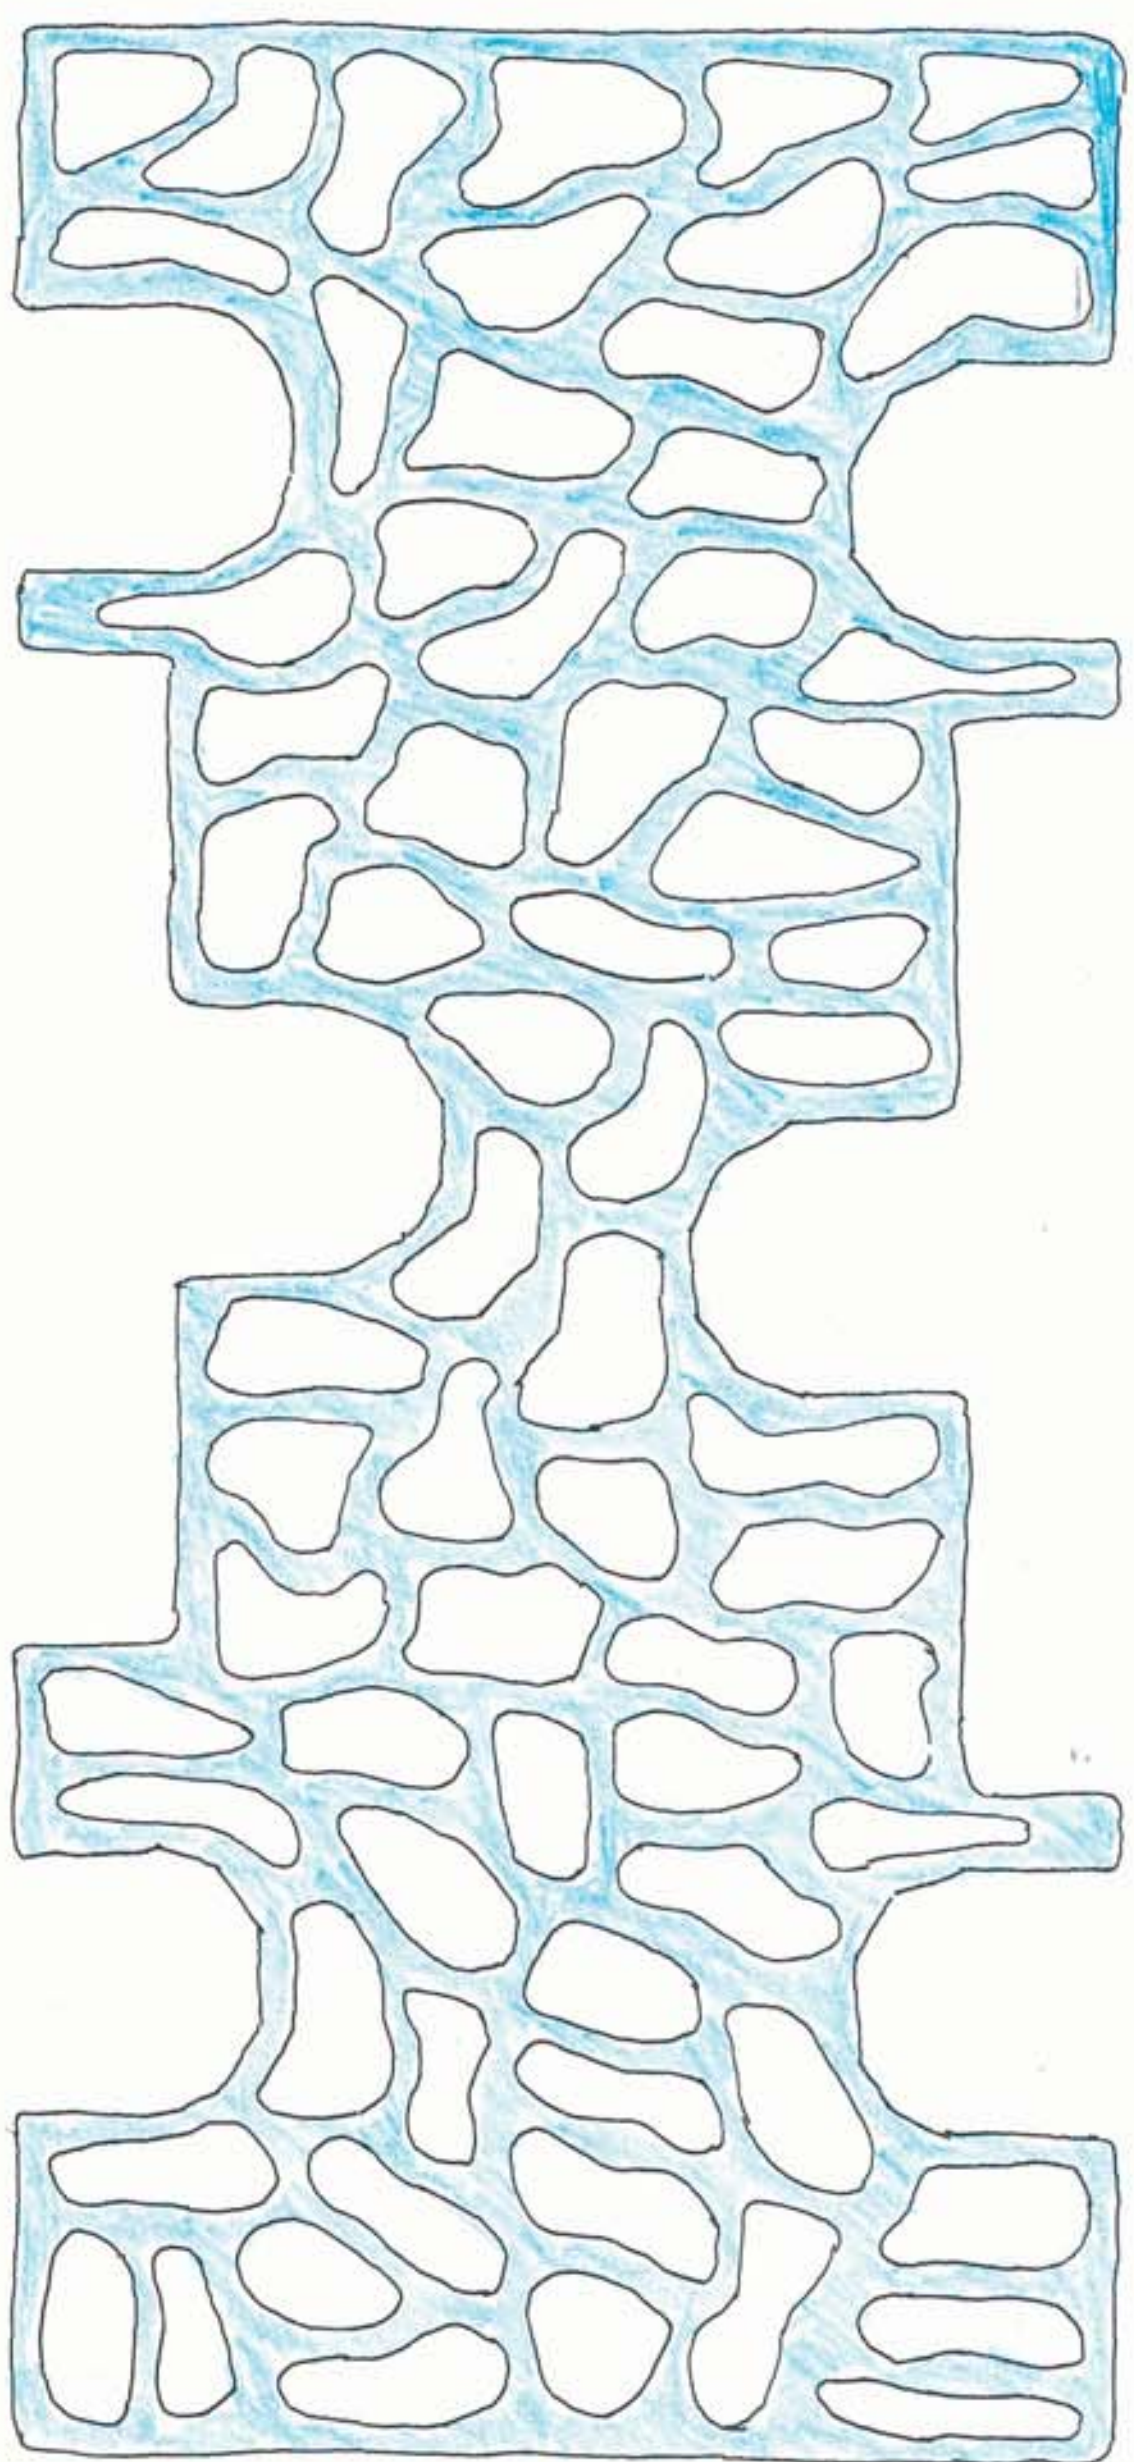


TAKPLAN SKALA 1:100

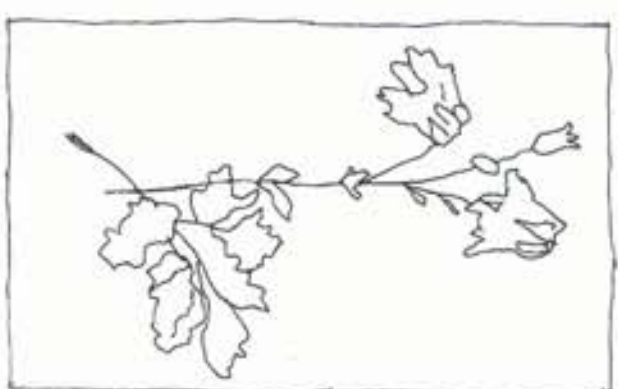


ALEJA

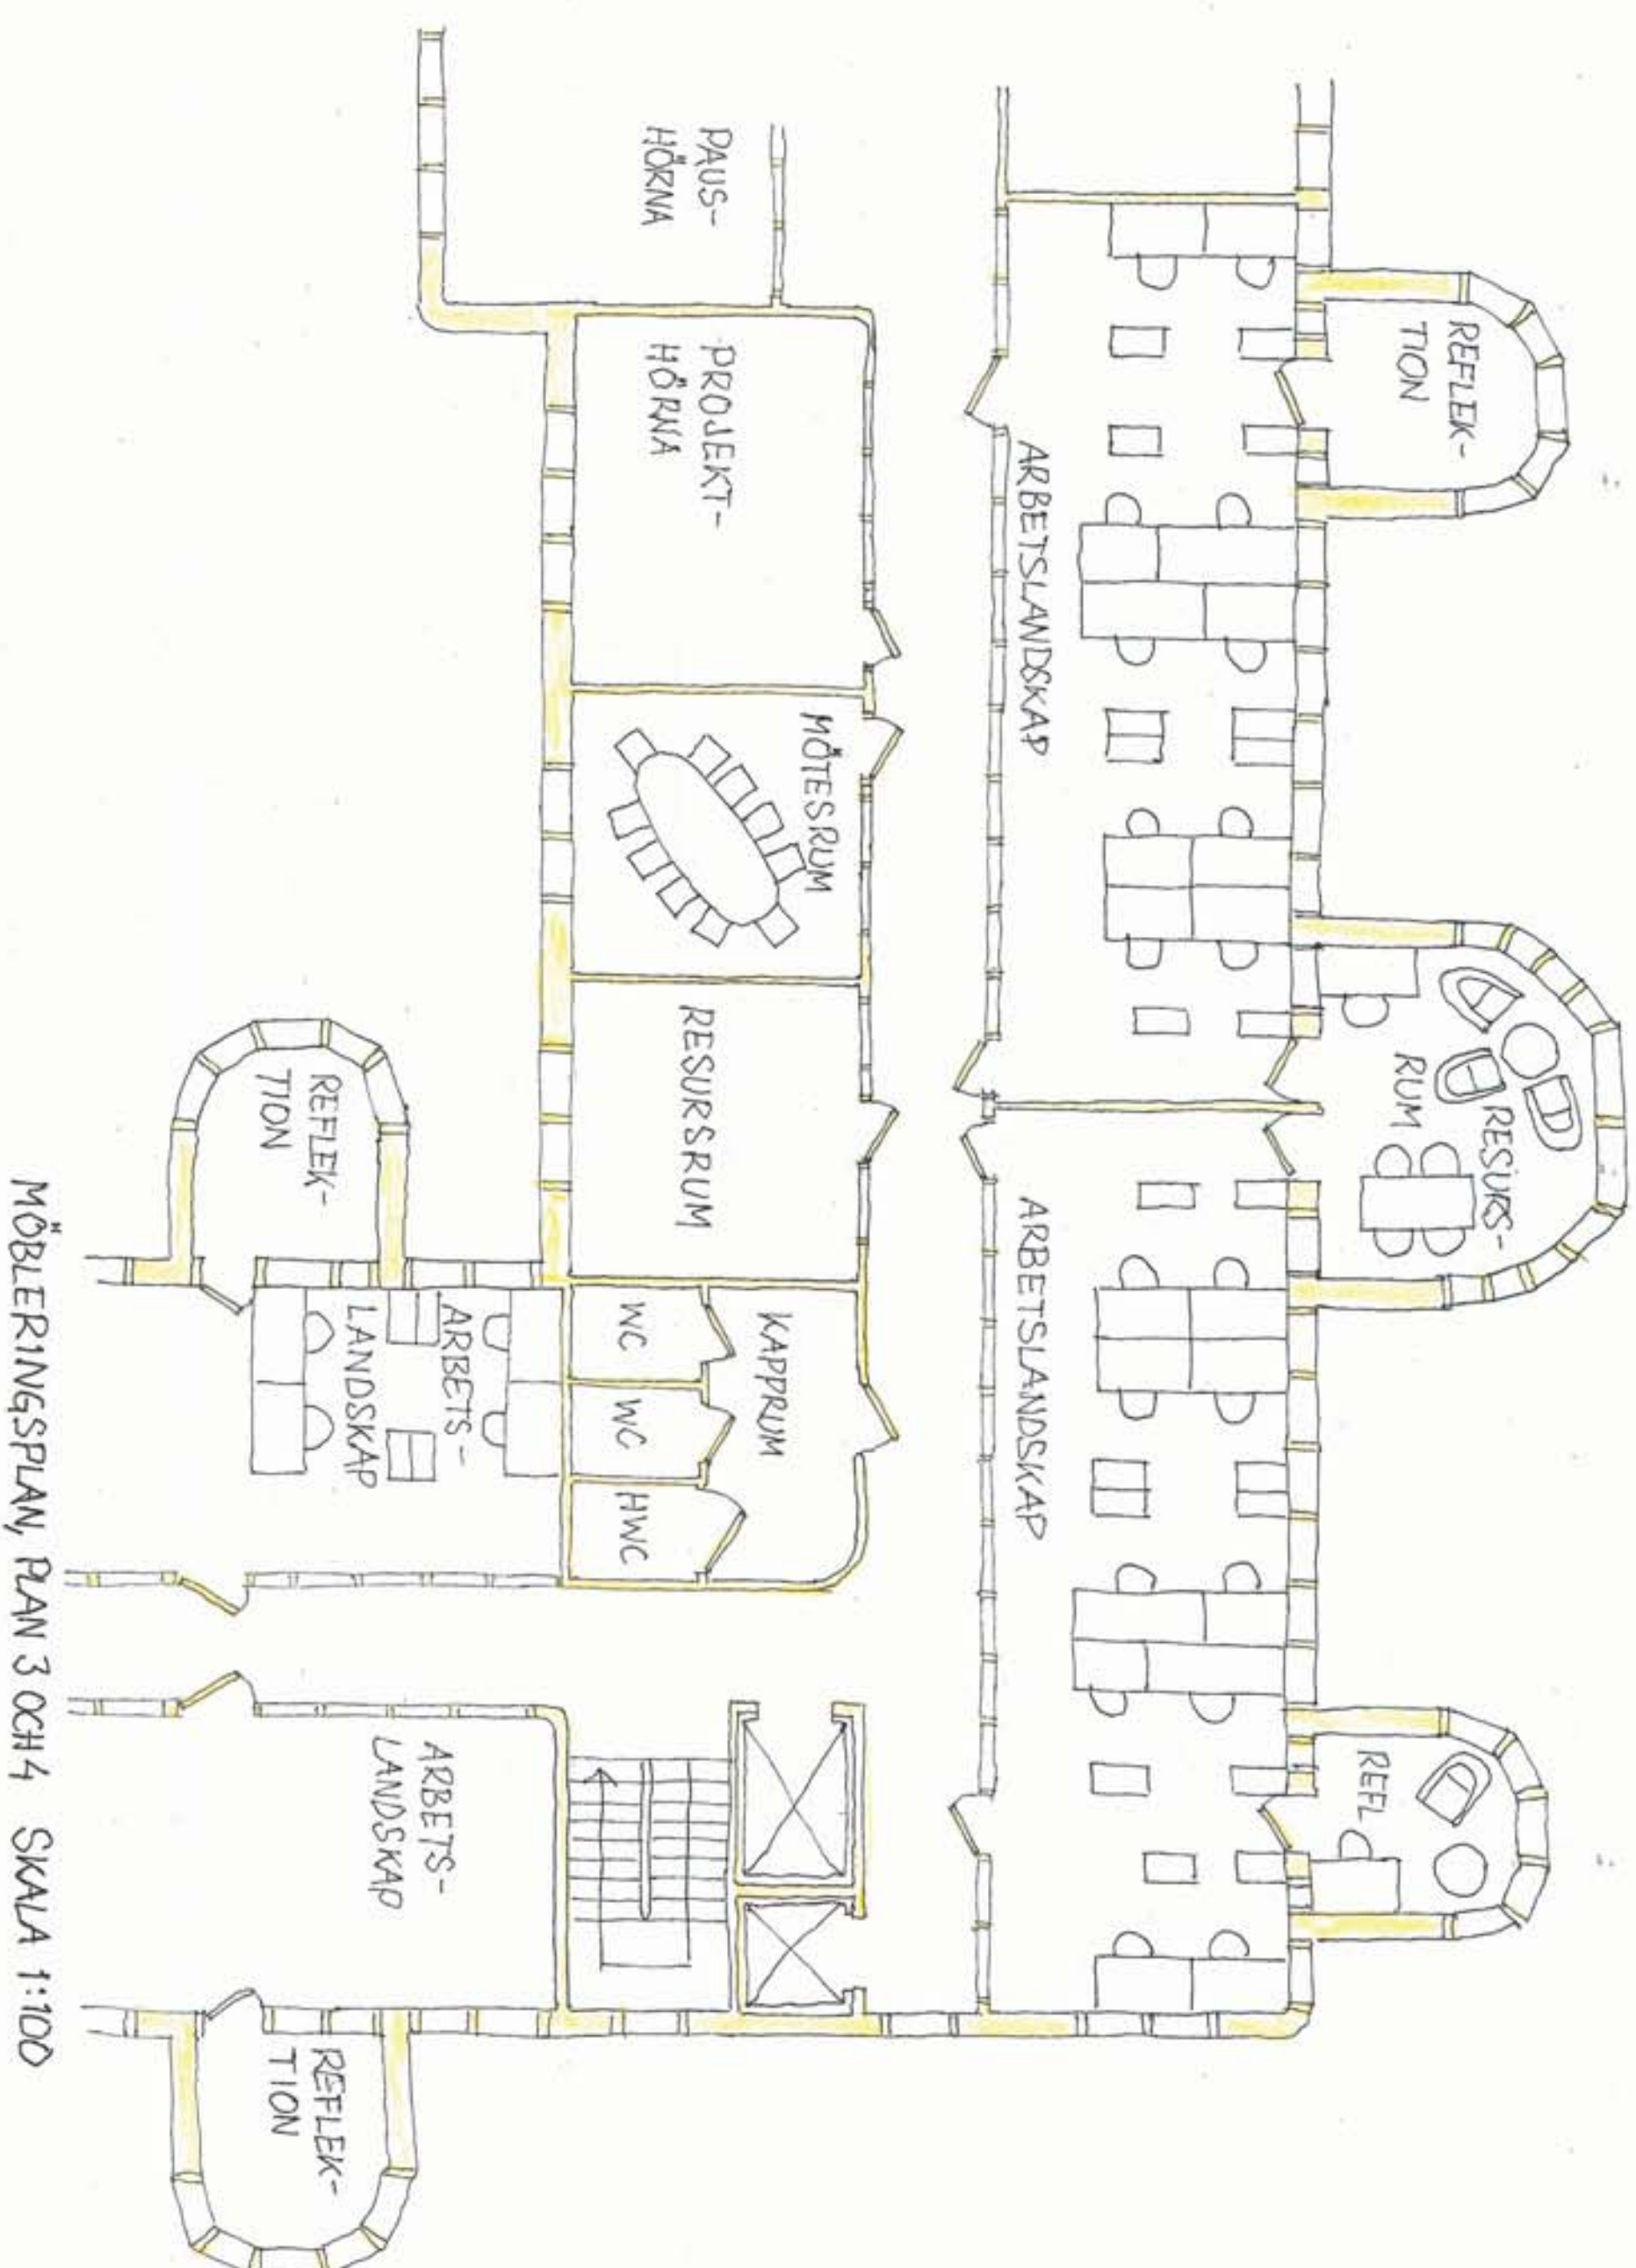


MÖBLERINGSPLAN, PLAN 3 OCH 4 SKALA 1:100

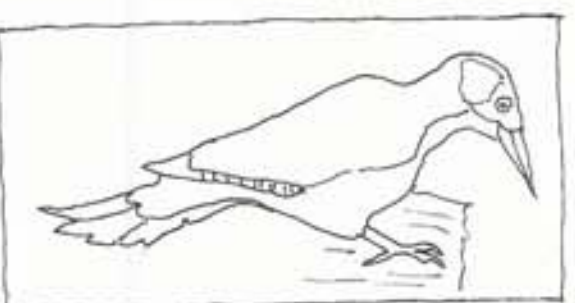

GÖRNINGSLING

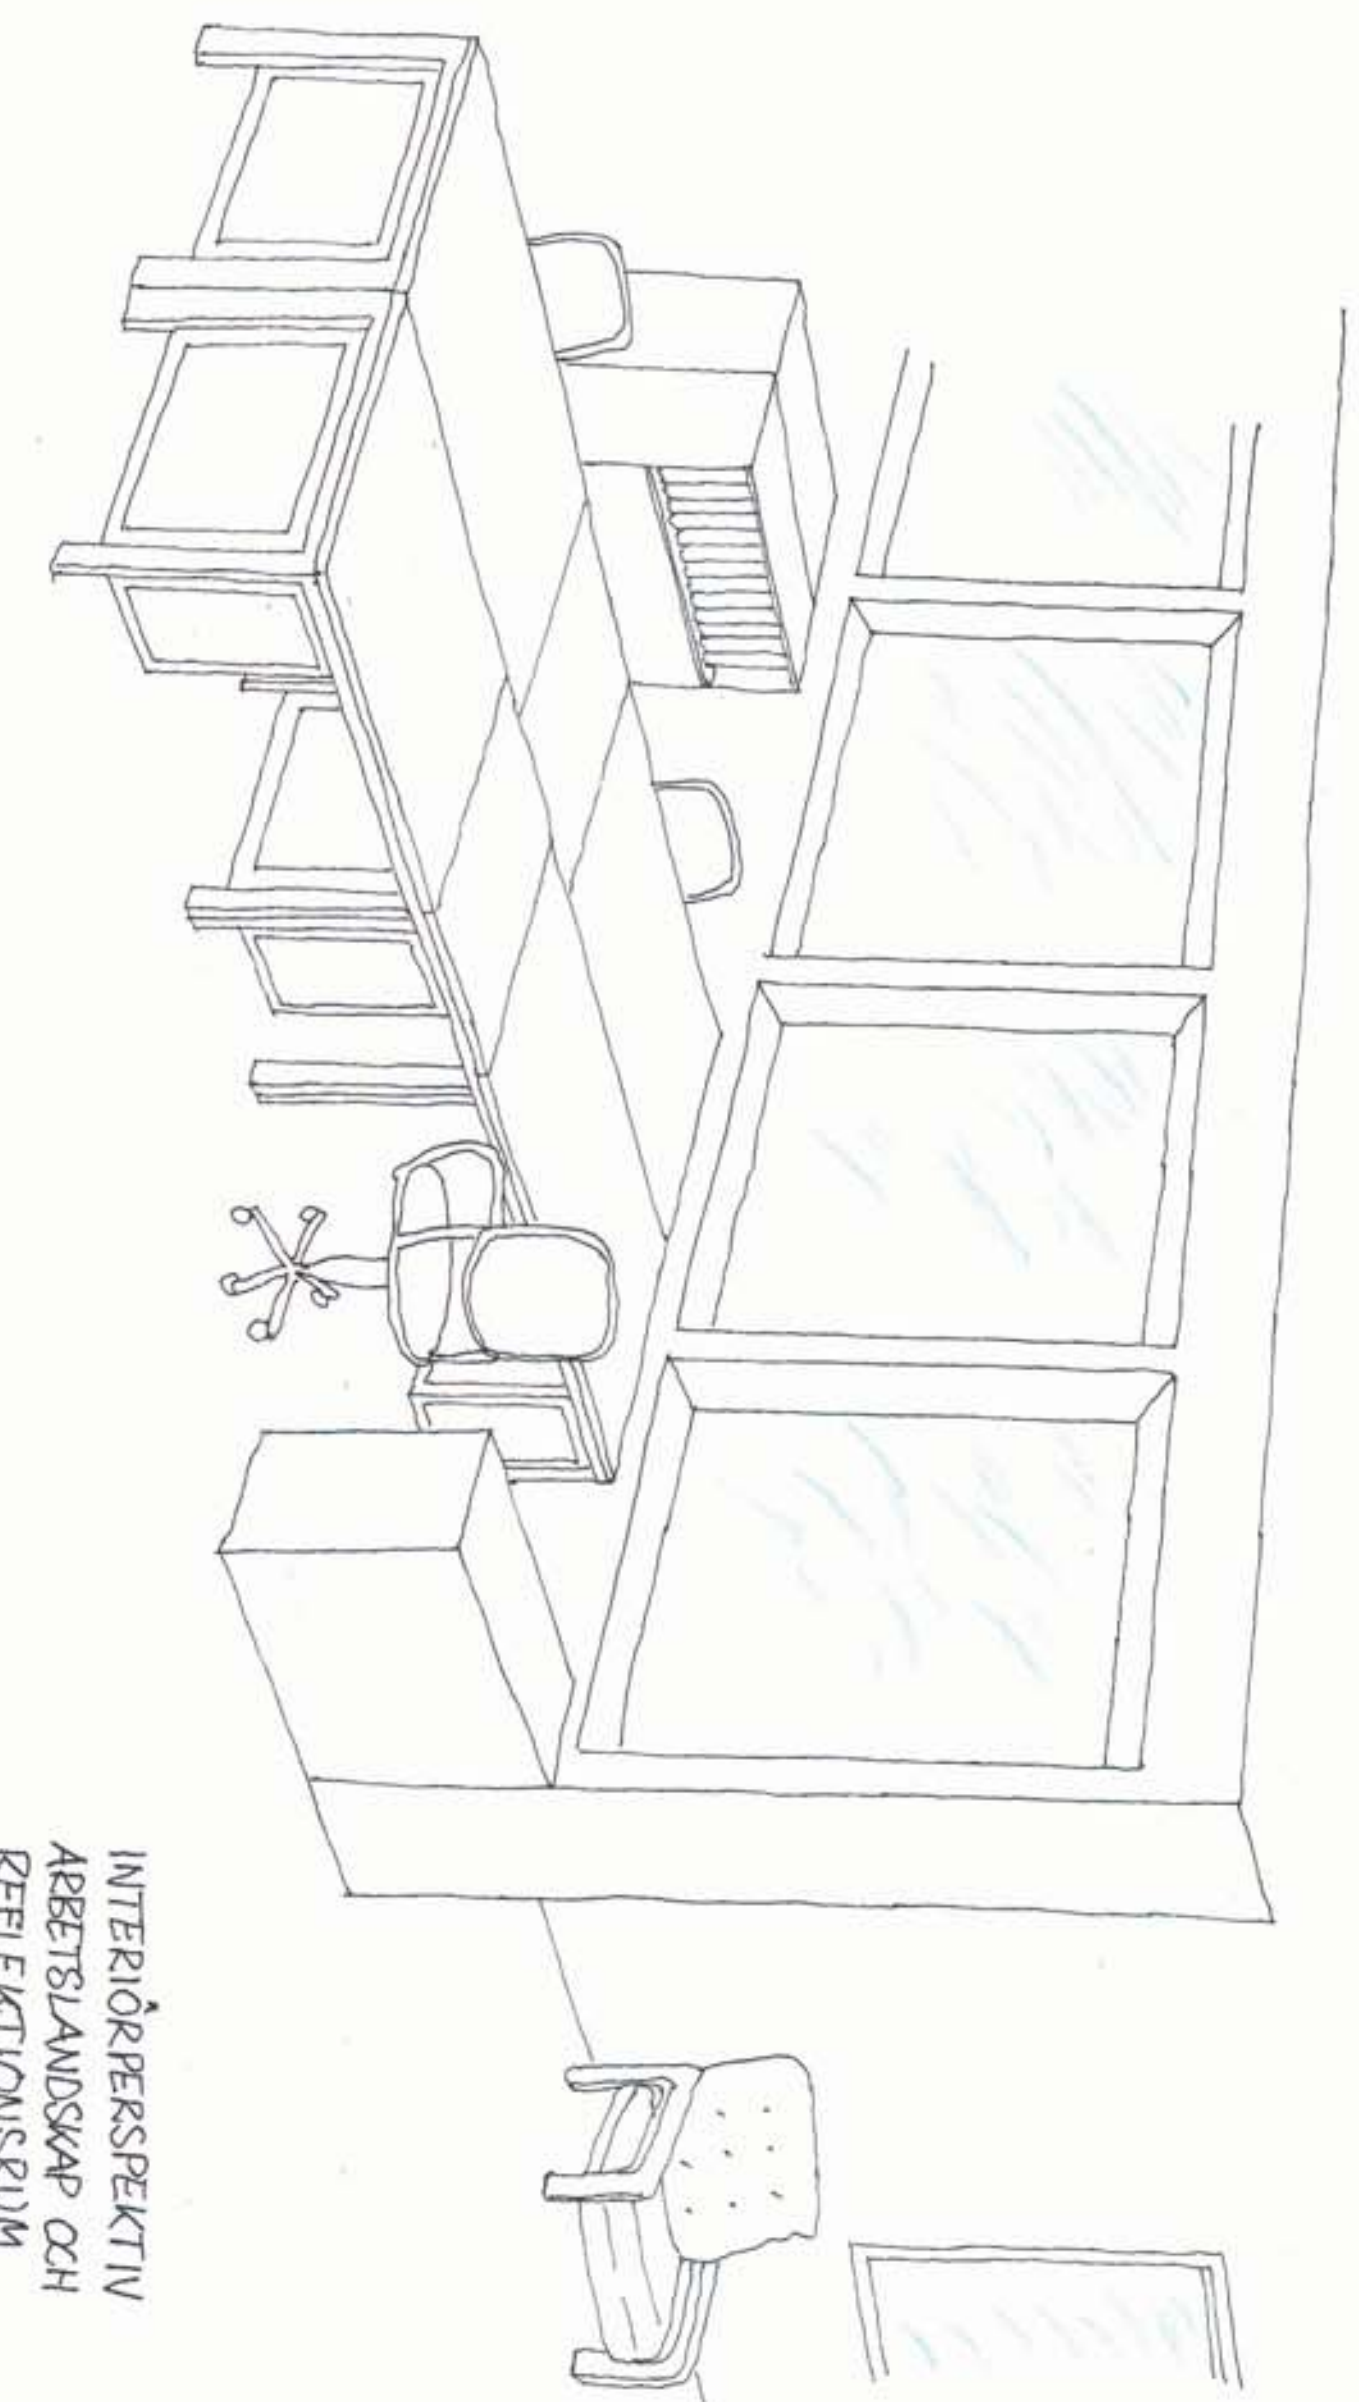

INTERIÖRPERSPEKTIV  
ARBEITSLANDSKAP OCH  
REFLEKTIONSROM

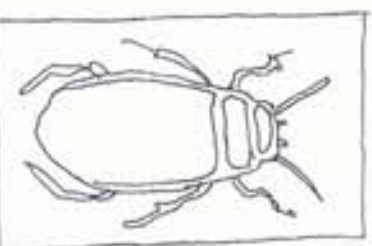

GULBRÄMAD  
DYKARE

EXTERIÖRPERSPEKTIV FRÅN FOTOPUNKT

