TRANSFORMER

En komponent transformeras från sin grundform till sin spegelbild, ett rum skapas.

Gästerna på caféet får en ny och spännande rumsupplevelse i en trots allt ganska öppen struktur.

Vi vill visa hur stål kan användas till ett friare rums- och formskapande.

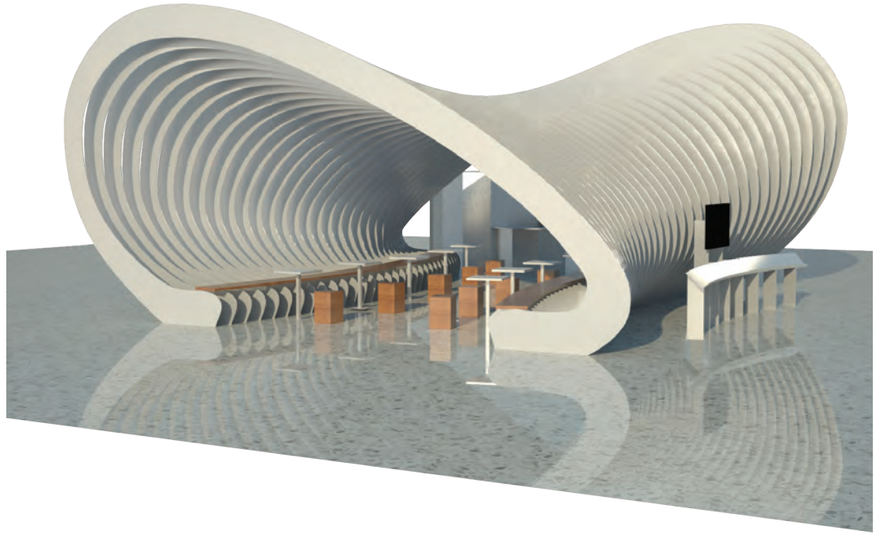

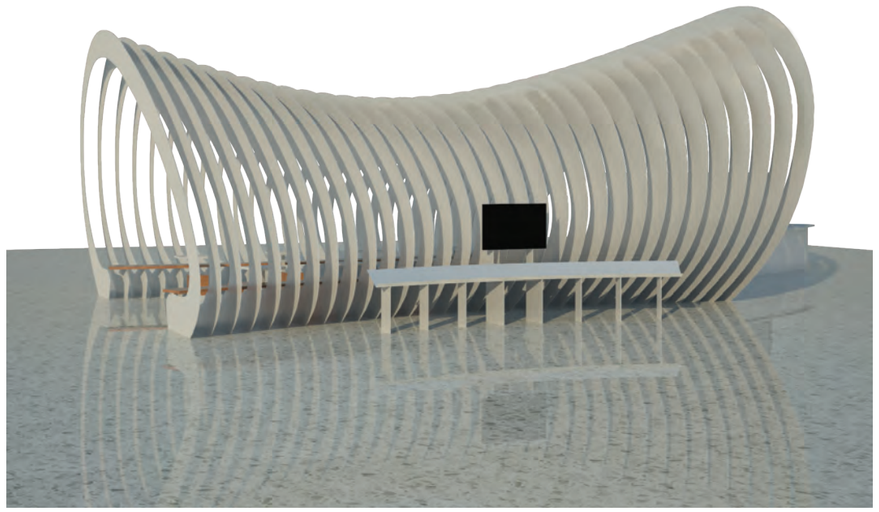

Fasader 1:100

SYD

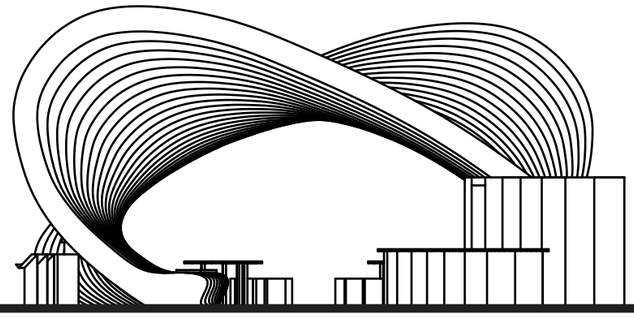

ÖST

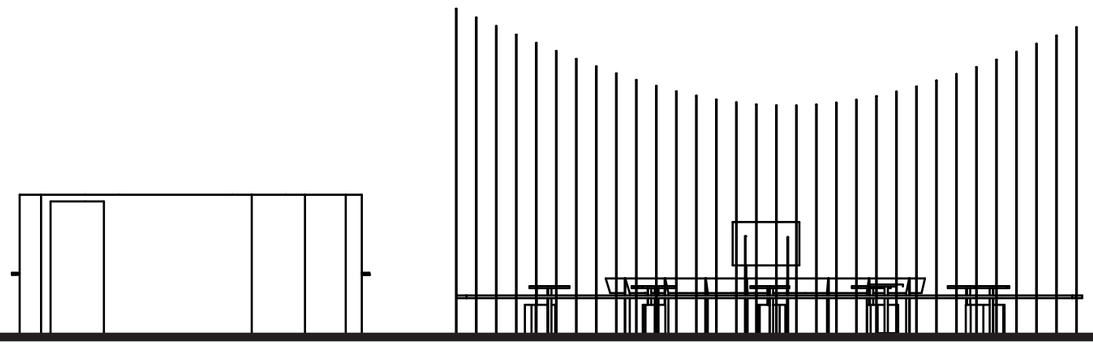

NORR

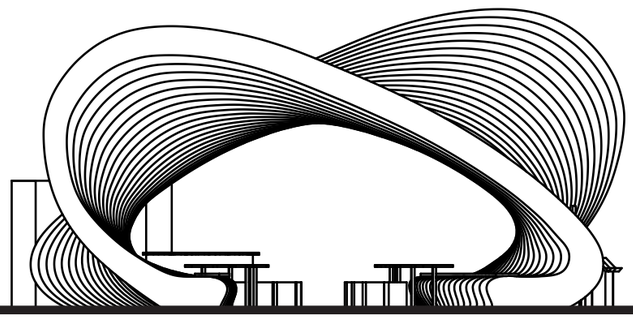

VÄST

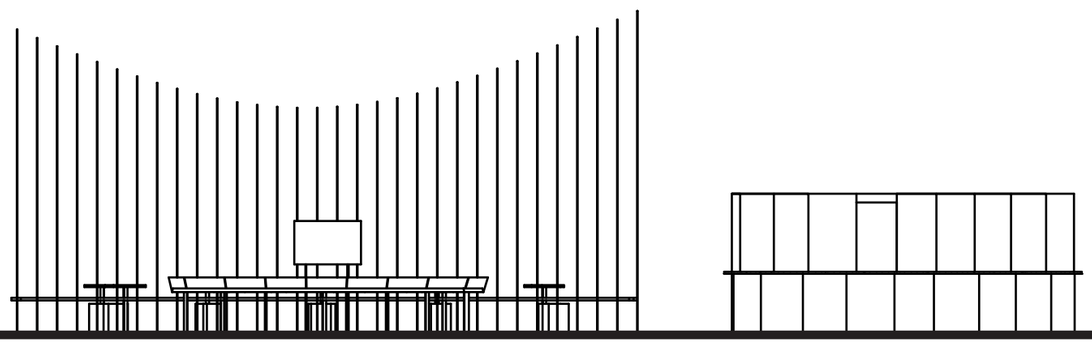

Plan och Sektion 1:100

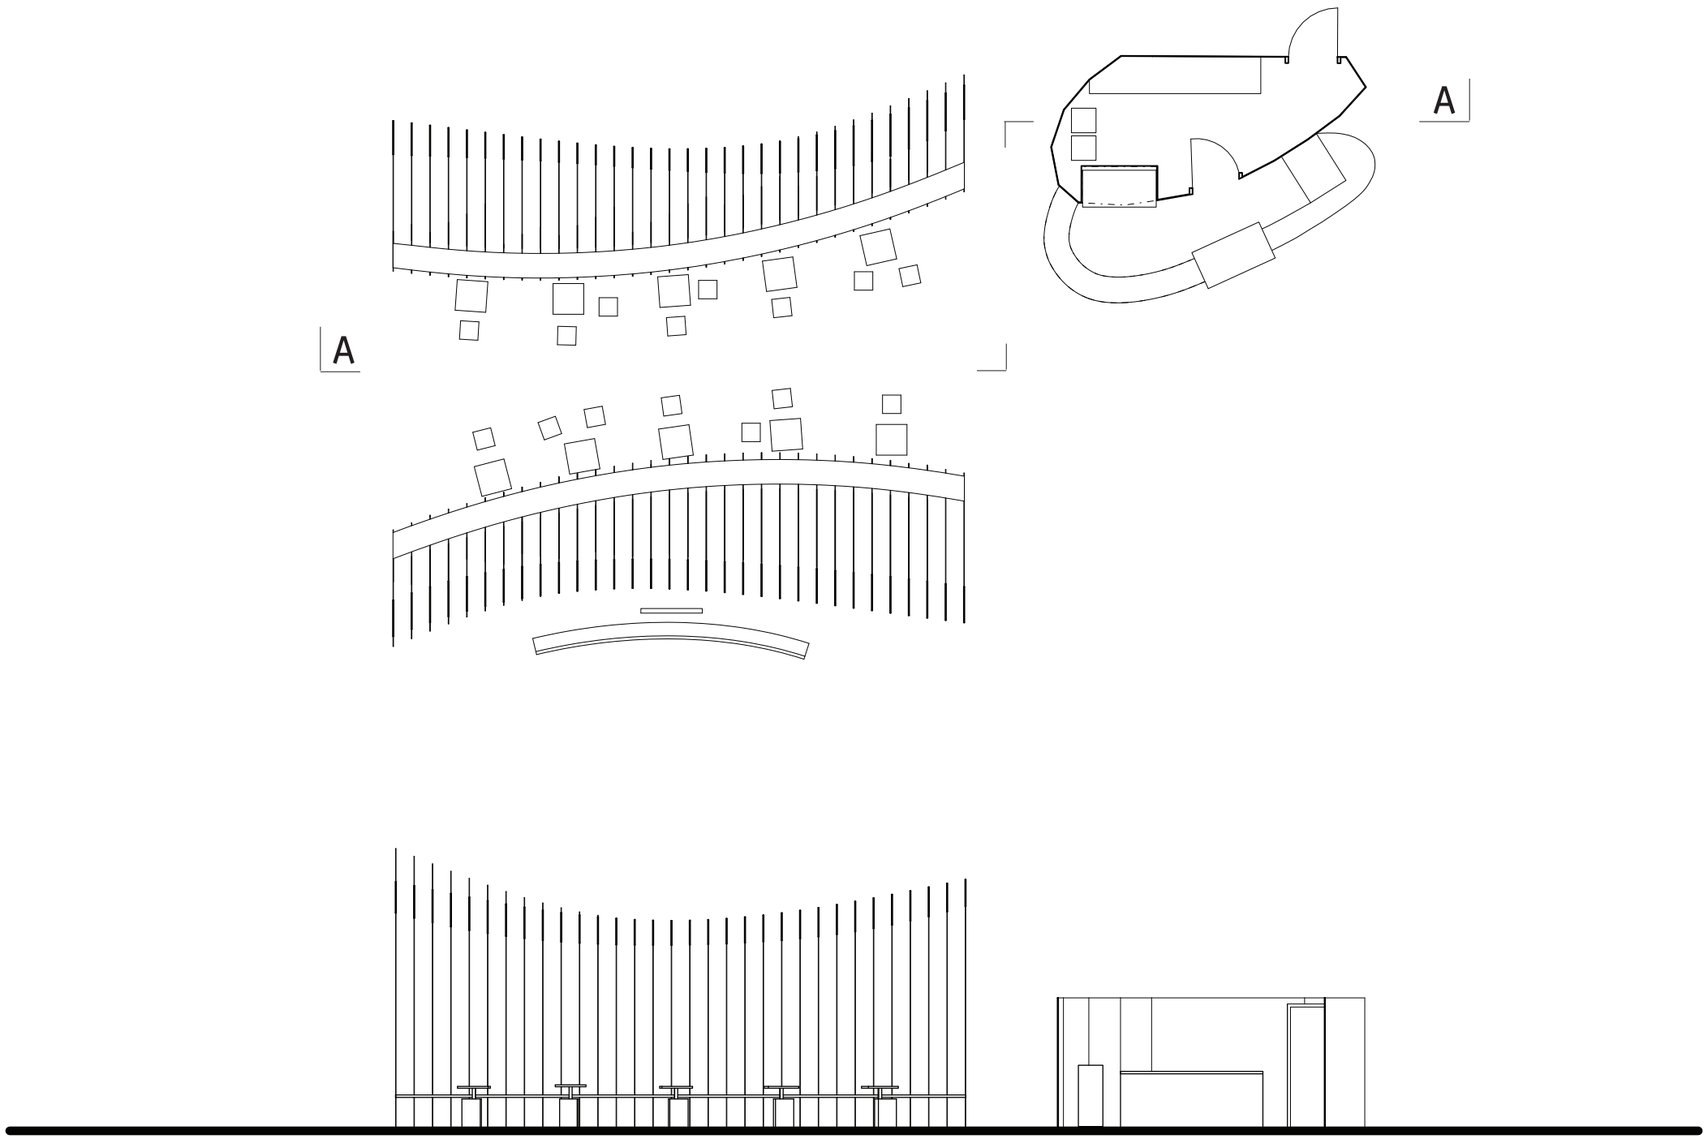

SEKTION A:A

TRANSFORMER

Tekniska Detaljer

Varje båge består av fyra separata delar som sammanfogas enligt figur 1.

De fästs sedan i en markskena enligt figur 2.

Strukturen stabiliseras vidare av tre mindre skenor som fungerar som avstånd i de övre delarna av strukturen

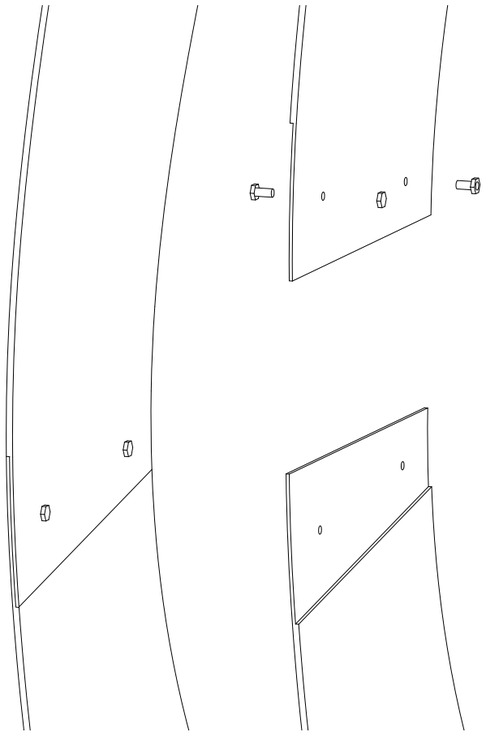

FIGUR 1

Material

Bågarna är skurna ur olackerad blank plåt 8mm i tjocklek. markskenorna och fästena aningen Kraftigare, 1-1.5mm.

Bakrummet och baren är uppbyggda av plana plåtskivor, 5mm i tjocklek, i en enkel skärmstruktur. Disken är rostfri.

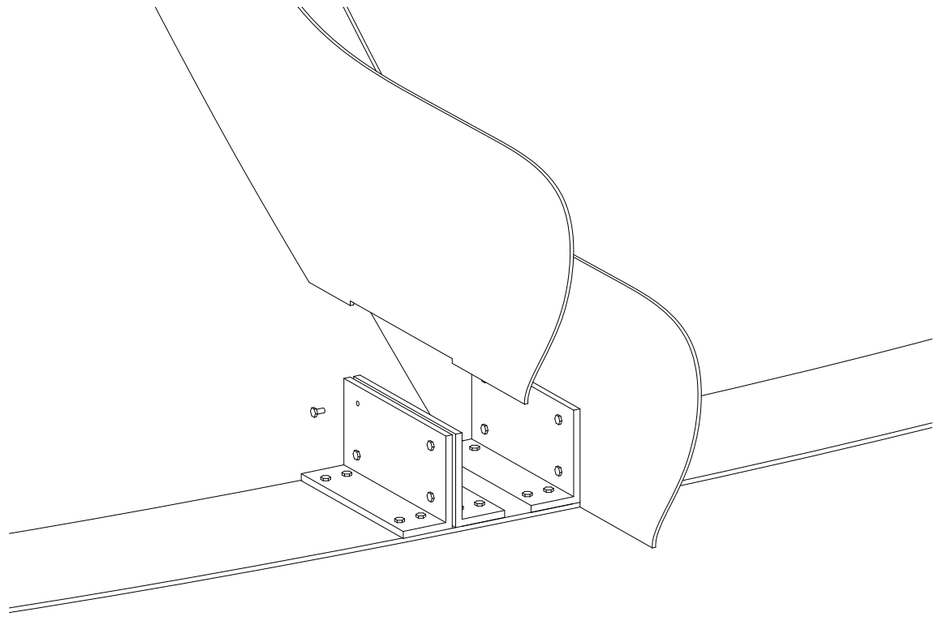

FIGUR 2

En visuell illusion uppstår vid rörelse runt paviljongen

Formen verkar ömsom luta sig inåt, ömsom utåt.

Vårt intryck Transformeras.