Paviljonger för Stockholm

- Förslag till idétävling

En paviljong för Stockholms stad skall vara en paviljong för stadens alla invånare och besökare. Paviljongen skall fungera som en markör för staden och signalera dess attityder och inställningar samtidigt som den skall klara praktiska funktioner och hysa varierande verksamheter.

Paviljongens hemvist är det offentliga rummet. Platser som delas av alla invånare, besökare och turister. Vi ser det som en självklarhet att ett projekt som tar delar av det offentliga i anspråk också ger kvaliteter tillbaka till offentligheten, och det helst med råge.

Vi ser det därför som lika självklart att en paviljong med expansionsmöjligheter inte enbart är en solitär som kräver konstant bemanning och övervakning för att kunna användas och som riskerar att avskärma sig från det offentliga rummet istället för att förenas med det.

Vår vision för Stockholms stads nya paviljong är ett system som kan ge nya kvaliteter till det offentliga rummet med utgångspunkt i det öppna och tillgängliga, och som enkelt kan kombineras med enheter som hanterar de olika funktioner och verksamheter som paviljongen kommer att hysa. Enheter som i sin tur hjälper till att ge de mer öppna delarna av paviljongen ett klarare sammanhang och en ännu viktigare funktion.

Vårt förslag illustrerar idéen om hur ett sådant system kan fungera med hjälp av ett begränsat antal beståndsdelar, med ett oändligt antal kombinationsmöjligheter.

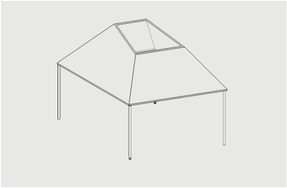

Förslaget bygger på idéen om att utveckla ett byggsystem som enkelt kan framställas, förflyttas och kombineras. Takelement utformade som stora ljuslanterniner monteras på pelare. När flera takelement kombineras placeras pelarna i hörnen där elementen möts. Kan också monteras ihop med de fasta enheterna. Pelare som möter mark fixeras med ställbar fot. Kan belysas inifrån kvällar och nätter. Pelare och tak i vitlackerat stål.

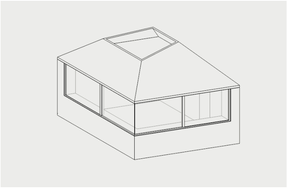

En av förslagets två fasta enheter. Ett interiört rum med samma form som takelementen. Enheten passar bra för försäljning, med sina skjutbara fönster och möjlighet att hysa ett kök. De fasta enheterna utformas så att de kan lyftas med kran och får plats på ett lastbilsflak och transporteras utan specialtillstånd. Enheten kan monteras ihop med takelementen. Sidornas längd är 3,5 meter på såväl taken som de fasta enheterna.

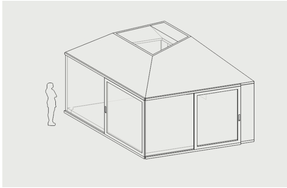

Förslagets andra fasta enhet är ett rum som ger skydd mot väder och vind. Enheten är utformad med stora glaspartier och skjutdörrar och är som ett mellanting mellan ett ute- och ett innerum. Kan alternativt byggas med isolerade väggar för att skapa ett renodlat interiört rum. Kan monteras ihop med takelementen. De fasta enheterna har väggar av trä och tak i vitlackerat stål.

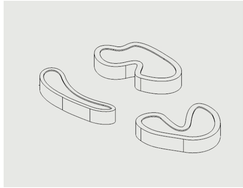

En kombination av sittmöbler och odlingslådor som gjuts i betong och som förses med hål som kan användas för att, vid behov, fixera pelare som bär upp takelement.

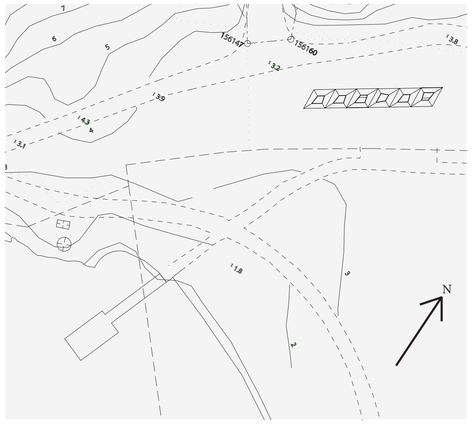

Skala 1:500

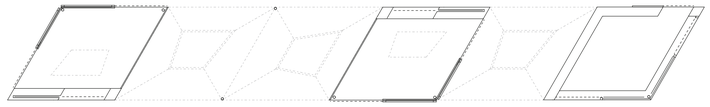

Skala 1:100

Skala 1:100

Midi

Förslagets Midi-utformning placerat i havsbadsmiljö.

Tre fasta enheter kombinerade med tre takelement bildar en serveringskiosk med möjlighet att sitta såväl ute som inne.

Takelementen ger skydd mot sol och regn.

De fasta enheterna bär och fixerar taken. Där extra stöd krävs monteras pelare.

Mini

De två fasta enheterna kombineras och bildar ett café som har försäljningsluckor såväl ut mot gatan som in mot det inre rummet.

Som alternativ till café kan kombinationen förslagsvis användas som informationsställe eller föreningslokal.

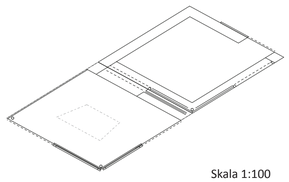

Skala 1:100

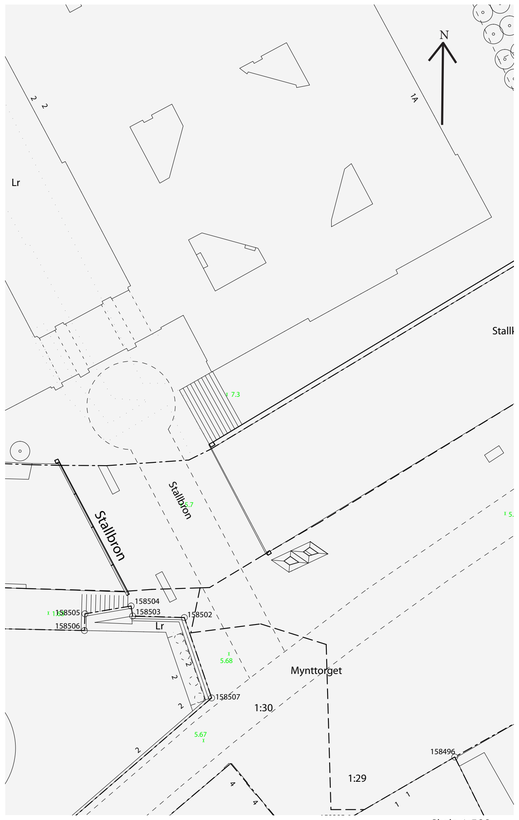

Skala 1:500

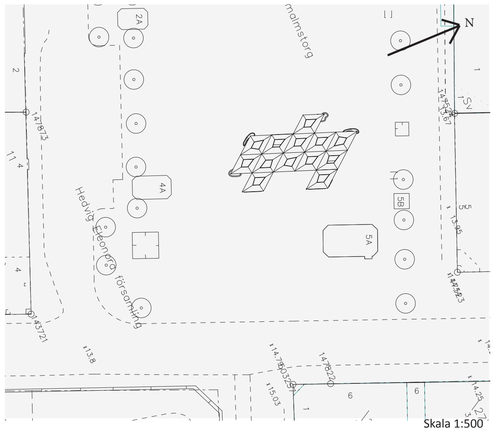

Skala 1:500

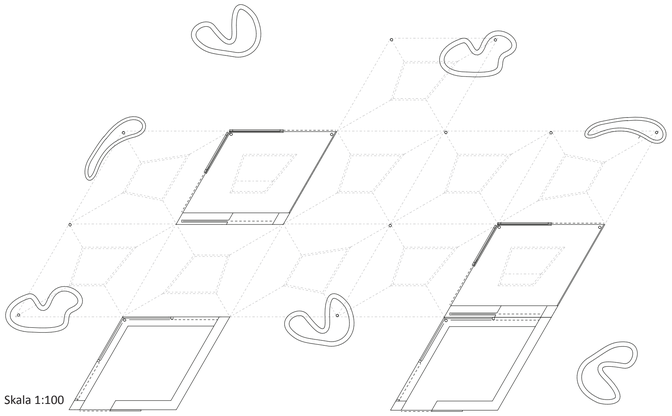

Skala 1:100

Maxi

Där utrymme finns kan förslagets alla olika komponenter kombineras för att skapa ett offentligt rum som tar plats och breder ut sig.

Under det stora taket skapas en levande mötesplats med plats för torghandel och uteserveringar som servas av de fasta enheterna.

Maxiutformandet lyfter fram förslagets bärande idé att det är i det offentliga rummet, på stadens eget golv, som den viktigaste platsen skapas.

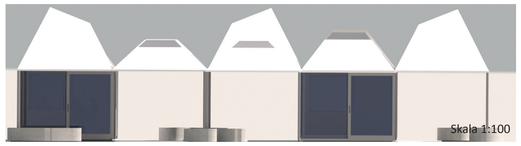

Skala 1:100

Motto: Kombi