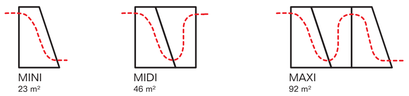

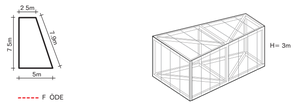

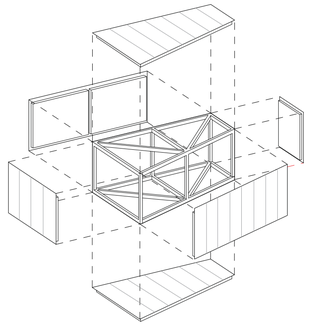

EXPLOSIONSDIAGRAM

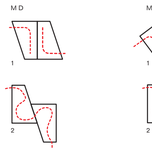

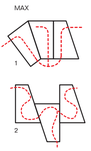

MÖJLIGA VARIATIONER AV PAVILJONGERS KOMBINATIONER

MÖJLIGA FASADMATERIAL

ILLUSTRATION FRÅN HÖTORGET (MIDI)

OPPORTUNISTEN

Den mobila paviljongfamiljen **Opportunisten** består utav 3 stycken identiska och kilformade volymer. Mini består av en modul. Midi och maxi består av 2, respektive 3 mini-moduler som kan sättas ihop till olika formationer. Beroende på den kontext som paviljongen står i, kan den utformas efter platsens och funktionens förutsättningar. Paviljongen har ett enkelt och tydligt formspråk. Fokus hamnar på fasadmaterialet och öppningarna i fasaderna. Den snedställda långsidan gör att man kan skapa och förstärka flöden och rum mellan paviljongerna som förhöjer det befintliga gaturummets upplevelse.
Opportunisten är en modulär och lättviktig paviljong som är enkel att flytta och transportera från plats till plats. Paviljongens ytskikt är utbytbart för att kunna fungera i olika offentliga miljöer i Stockholm. Den karaktäristiska former gör den igenkänningsbar trots dess ombytliga hölje.

Paviljongen är byggd på en metallstomme av rektangulära stålrör. Stålstommen ger en stark stomme och en relativt lättviktig konstruktion för dess storlek. De rektangulära stålrören ger samtidigt utrymme för paviljongens tekniska installationer, så som eldragning, vattenledningar och avloppsrör efter behov.

Paviljongens fasad är uppbyggt på ett så kallat ”klicksystem” som möjliggör att man kan byta ut fasaden beroende på vilken miljö i staden som den placeras i. Fasaden reses på plats och säkras med hjälp av flänsar som är inbyggda i fasadväggen och gängstål som är försvetsade i stålstommen. Materialen som skall klä paviljongen är alla inhemska material som bygger på lokalt hantverk. På så sätt blir paviljongerna även reklampelare för svensk hantverkartradition.

Materialen som paviljongen är byggd med är valda med omsorg för att göra paviljongen så miljövänlig som möjligt. Stålet i paviljongens konstruktion är 100% återvinningsbart. De övriga materialen är i största grad organiska material som efter de byts ut kan användas till andra ändamål eller återvinnas.

Opportunistens kombinationsmöjligheter, samt det utbytbara ytskiktet gör paviljongfamiljen flexibel och anpassningsbar. Det är möjlig att bruka den både på sommaren och vintern. Den har alla tekniska installationer som behövs för att tillgodose de flesta publika aktiviteter som kan huseras i en paviljong i Stockholms offentliga rum. Paviljongen är en plattform som tillhandahåller plats för publika funktioner, så som utställningar, konstinstallationer, turistinformation, café och restaurangverksamhet etc.

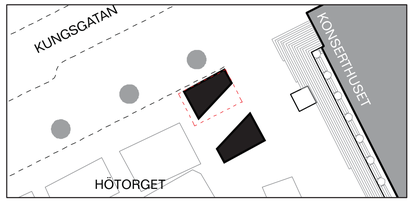

SITUATIONSPLAN (MIDI)
SKALA 1:500

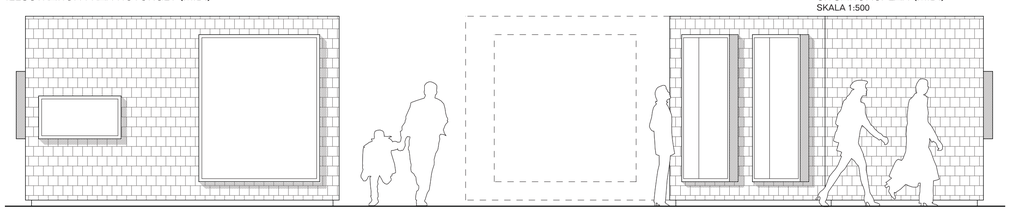

FASAD MOT HÖTORGET (MIDI)
SKALA 1:50

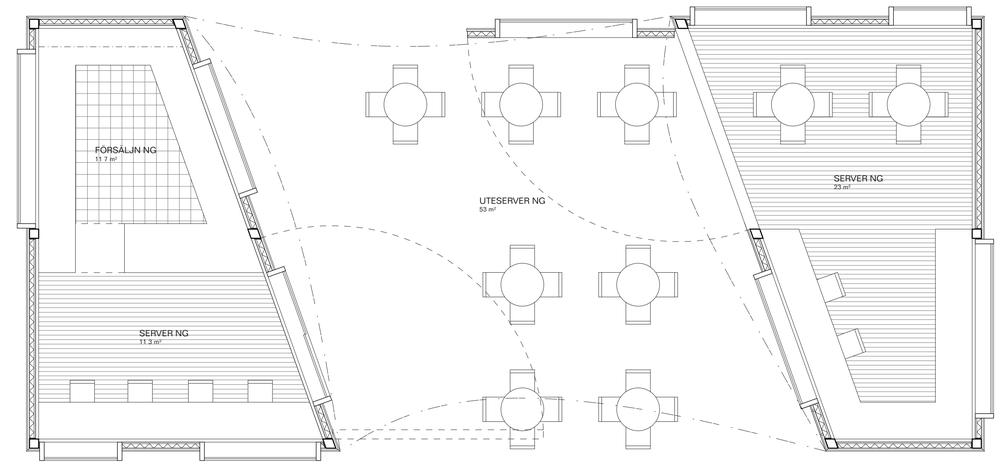

PLAN (MIDI)
SKALA 1:50

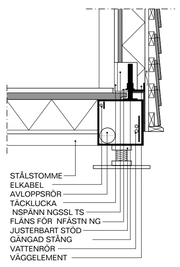

DETALJ GOLV-VÄGG (MIDI)
SKALA 1:15

2. MIDI

Cafépaviljong med servering inomhus och utomhus. Fasaden är klädd med pärtor av trä som är mörkbetsade.

Paviljongerna är placerade med ett mellanrum för att skapa ett intimt rum mellan dem och passa in i Hötorgets struktur. En segelduk är uppspänd upp för att skydda uteserveringen.

En del av väggen är öppningsbar och kan enkelt ställas upp för att öppna upp paviljongen mot gaturummet.

ILLUSTRATION FRÅN SLOTTSKAJEN (MINI)

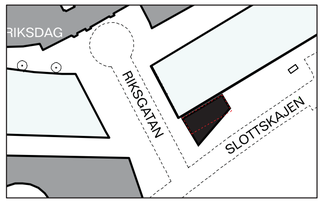

SITUATIONSPLAN (MINI)
SKALA 1:500

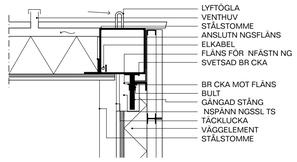

DETALJ TAK-VÄGG (MINI)
SKALA 1:15

ILLUSTRATION SMEDSUDDSBADET

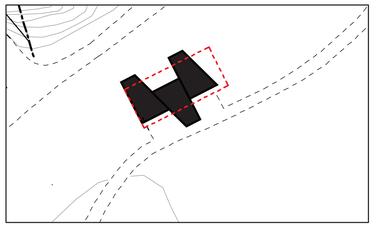

SITUATIONSPLAN (MAXI)
SKALA 1:500

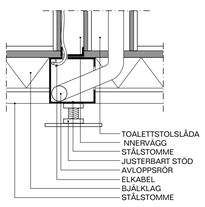

DETALJ GOLV-INNERVÄGG (MAXI)
SKALA 1:15

1. MINI

Den minsta paviljongen är utförd som en turistinformation. Fasaden är beklädd med högblank kalksandsten från Gotland.

Interiören nås via en entréportal. I rummet finner besökaren interaktiv turistinformation som är riktad till besökare i Stockholm. Fasadelementen är utförda med isolering för att även fungera på vintern. Fönster som släpper in dagsljus finns integrerade i fasadskivornas indelning.

Integrerade i fasadskivornas indelning finns även interaktiva skärmar som leder besökaren vidare till Stockholms turistattraktioner.

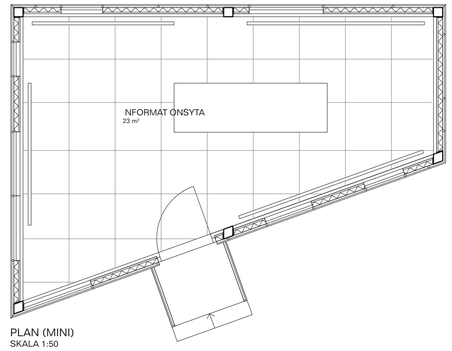

PLAN (MINI)
SKALA 1:50

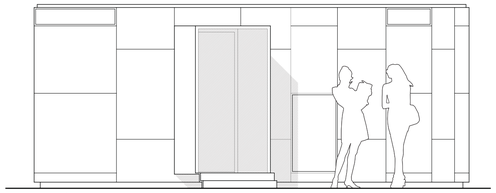

ENTRÉFASAD (MINI)
SKALA 1:50

3. MAXI

Omklädningsrum med bastu för herr och dam. Toaletter och handikapptoalett. Fasaden är byggd med vertikalt placerade björkstammar på rad. Entréfasaderna har dragspelspartier som kan skjutas åt sidan för att nå entrédörrar. Ytan bakom björkstammarna är solid med en fönsterindelning för dagsljusinsläpp.

Våtrumsenheterna är utförda som vattentäta rum med golvsilar. All vattendragning sker i lådor som är byggda utanpå väggen och är utrustade med inspektionsluckor.

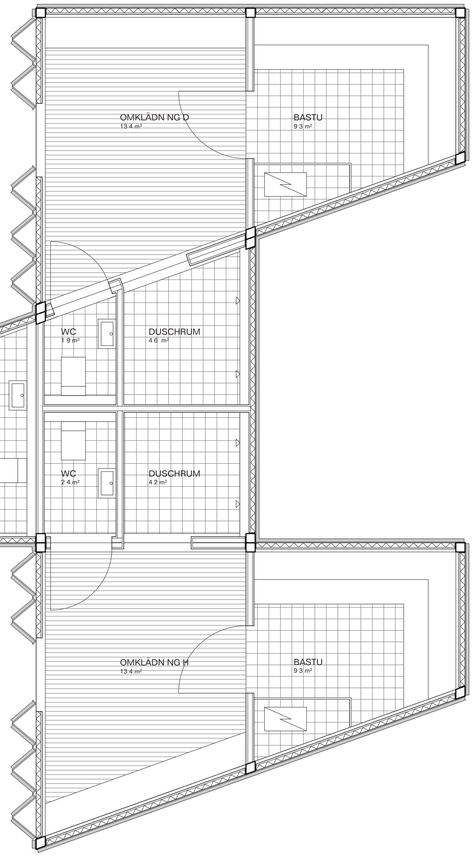

PLAN (MAXI)
SKALA 1:50

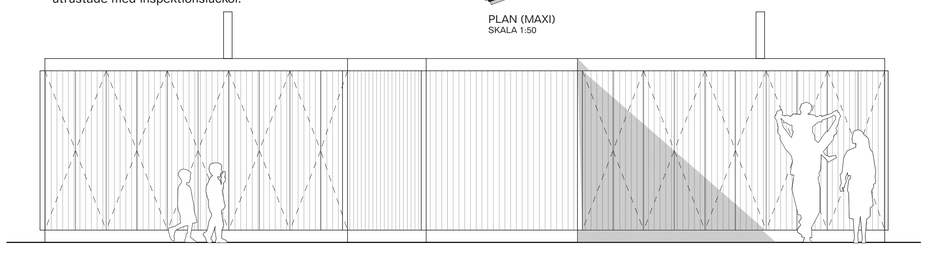

ENTRÉFASAD (MAXI)
SKALA 1:50

“OPPORTUNISTEN”