objekt 1 / 1-2-3 BOX

1-Box med front i speglande laminat.

1-2-3 Box Funktion/design

Vi föreslår ett designsystem av postboxar. Boxarna skall vara en del av helheten i det uttryck som finns /skapas i entrén.

Designsystemet bygger på en box med tre olika djup.
Stommen på boxarna är av stål som brännlackeras i valfria kulörer.

Fronterna består av ett laminatbelagt skivmaterial eller en halvgenomsiktlig polykarbonat som råder över stålstommens yttermått. Materialen är tåliga och lätta att rengöra. De privata boxarna har inkastlucka i överkant, låsning, och namnskylt. Laminat kan väljas fritt för att designmässigt få boxarna att vara en del av uttrycket i entrén.

En diodbelysning kopplas till varje privat box, för att vid inlagd post lysa och när det är tomt i facket vara släkt. De boende ser därför tydligt när de har hämta.

Sorteringsskiva finns kopplat till varje box. Vid stående box fälls fronten ner och bildar sorteringsskiva. Vid liggande boxar finns i underkant en utdragbar skiva för sortering.

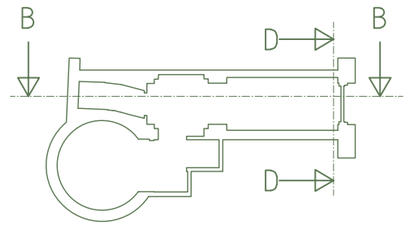

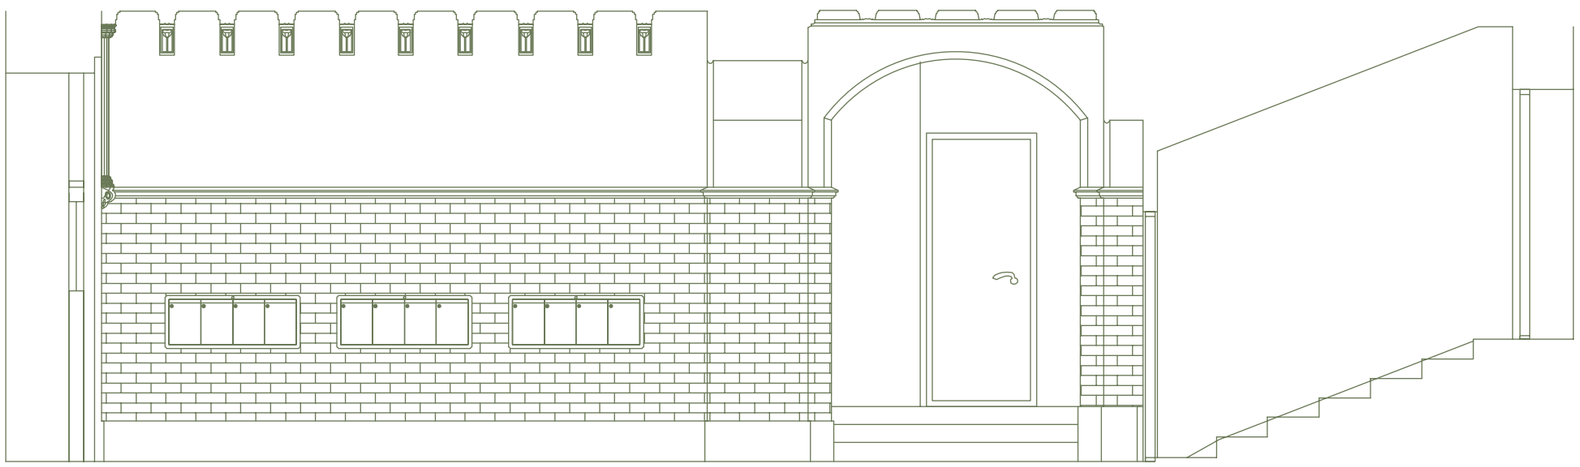

SEKTION B-B

SEKTION D-D

objekt 1 / 1-2-3 BOX

1-Box med front i buteljgrön polykarbonat.

Front med fyra postboxar

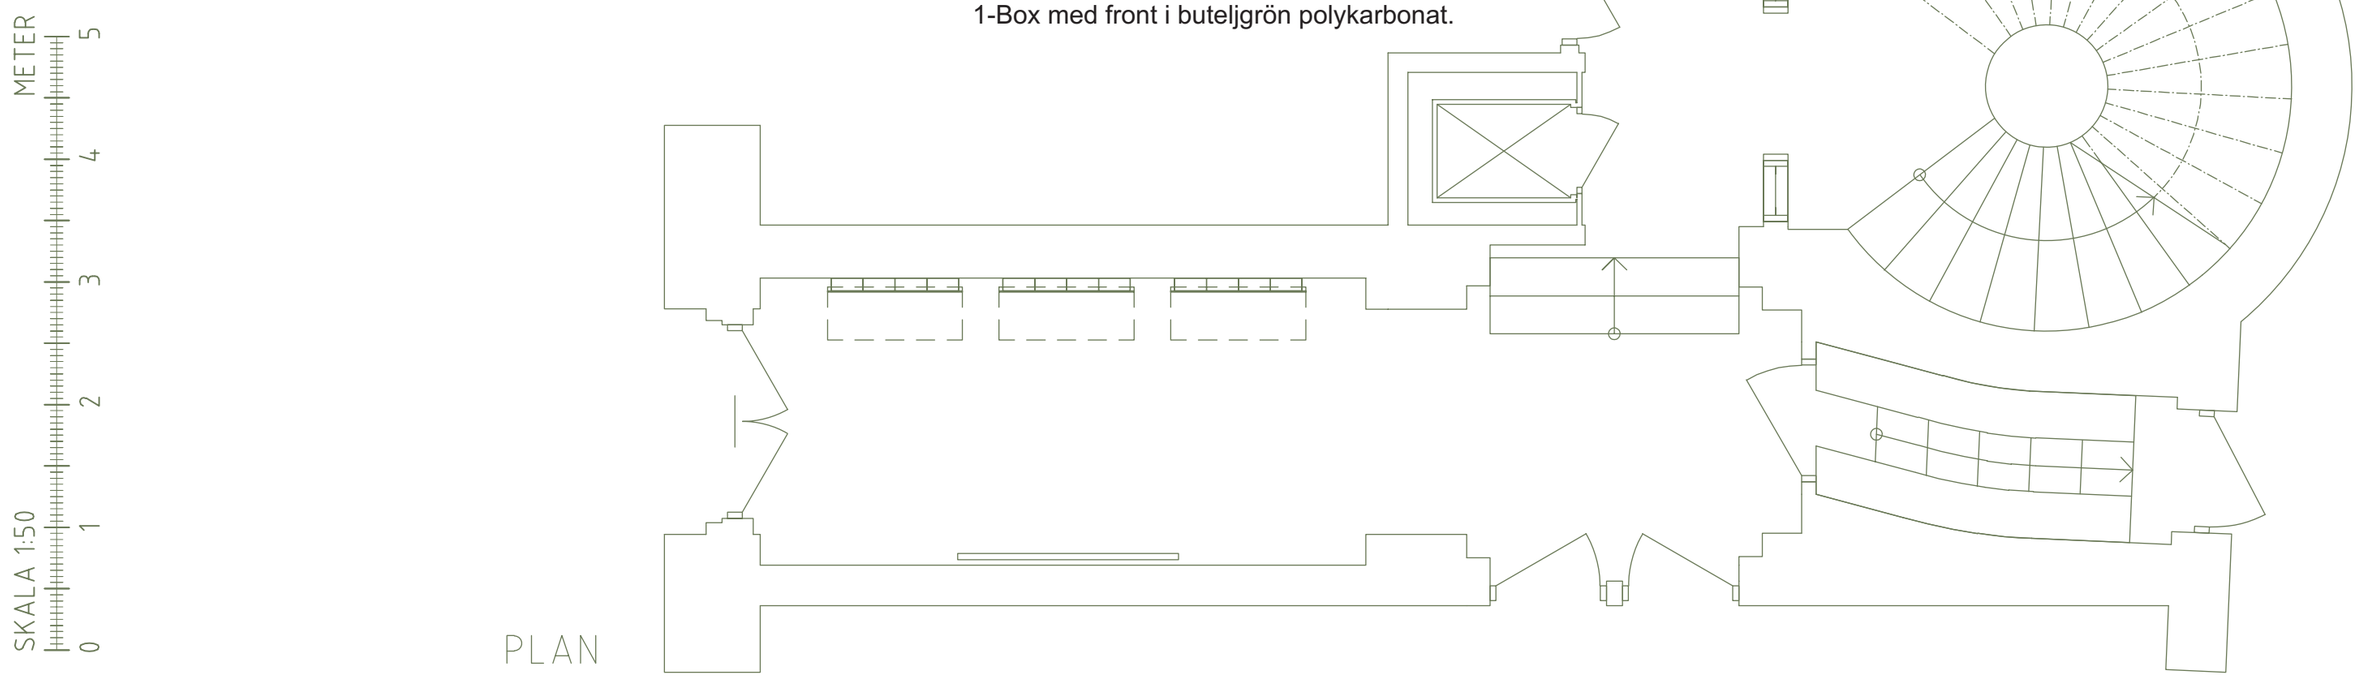

objekt 1 / 1-2-3 BOX

1- Box

I detta vackra trapphus från 1888-89 har vår angreppspunkt varit att få postboxarna att smälta ihop med de omgivande färgerna och materialen. Det är trångt på bredden men finns ordentligt med vägglängd och därför ha vi föreslagit en box som har sjupet ca 115 mm.

Stommen i stål lackeras i en svart eller mörk grå nyans. Fronten är föreslagen i två olika utförande.

Alt 1 är en front med ett speglande laminat, så att motstående vägg speglas i fronten på boxarna och boxarna kamofleras. En mönsterbild i det speglande laminatet gör att ytan inte blir lika känlig för fingeravtryck mm. Diodbelysningen lyser genom inkastluckan.

Alt 2 är en halvgenomsiktlig buteljgrön polykarbonat. I detta förslag är diodbelysningen placerad längre ner i boxen och lyser rakt igenom polykarbonatet.

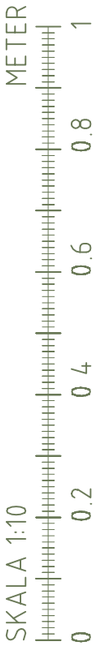

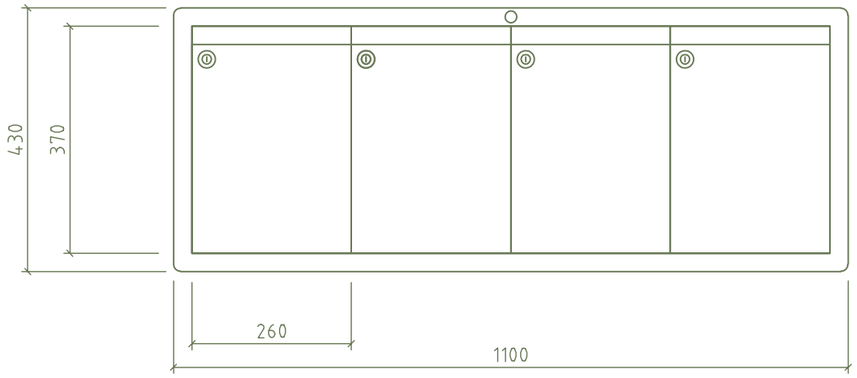

FRONT

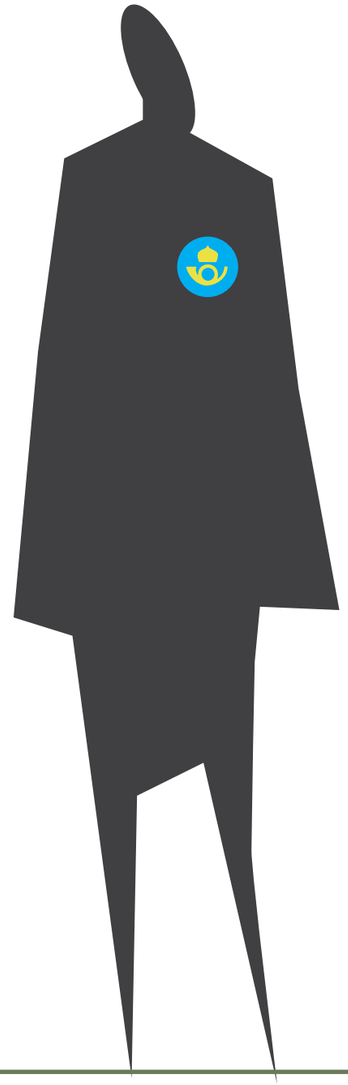

VERTIKALT SNITT

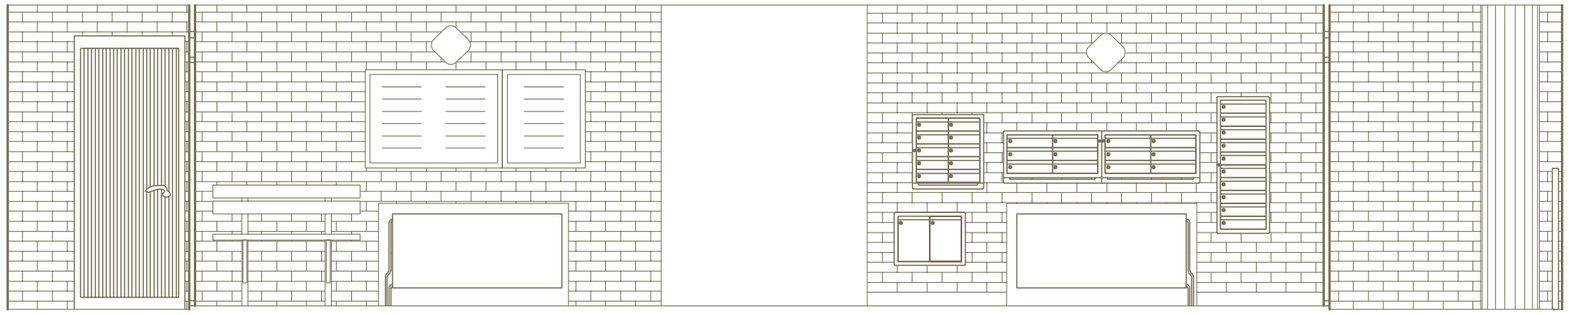

SEKTION A-A

1-2-3 Box Funktion/design

Vi föreslår ett designsystem av postboxar. Boxarna skall vara en del av helheten i det uttryck som finns /skapas i entrén.

Designsystemet bygger på en box med tre olika djup. Stommen på boxarna är av stål som brännlackeras i valfria kulörer.

Fronterna består av ett laminatbelagt skivmaterial eller en halvgenomsiktlig polykarbonat som råder över stålstommens yttermått. Materialen är tåliga och lätta att rengöra. De privata boxarna har inkastlucka i överkant, låsning, och namnskylt. Laminat kan väljas fritt för att designmässigt få boxarna att vara en del av uttrycket i entrén.

En diodbelysning kopplas till varje privat box, för att vid inlagd post lysa och när det är tomt i facket vara släkt. De boende ser därför tydligt när de har hämta.

Sorteringsskiva finns kopplat till varje box. Vid stående box fälls fronten ner och bildar sorteringsskiva. Vid liggande boxar finns i underkant en utdragbar skiva för sortering.

objekt 6 / 1-2-3 BOX

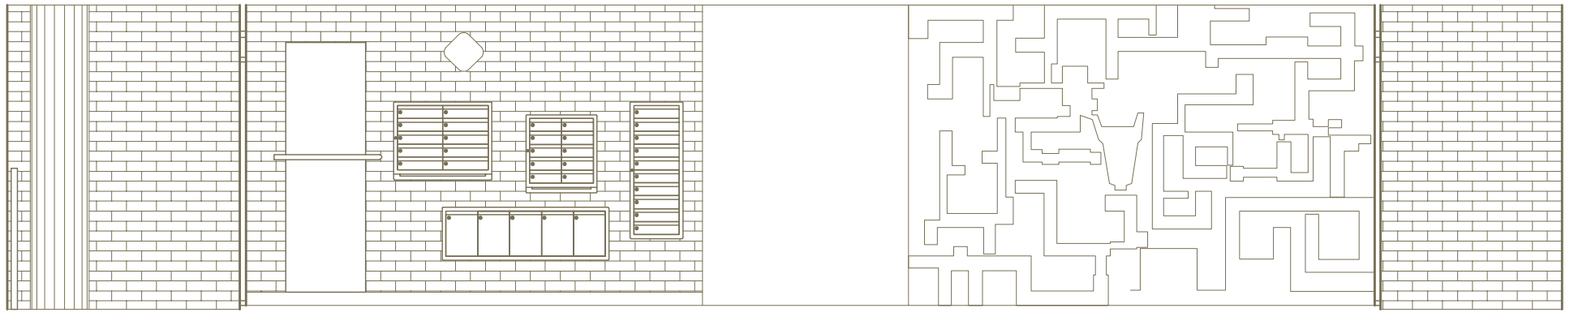

SEKTION B-B

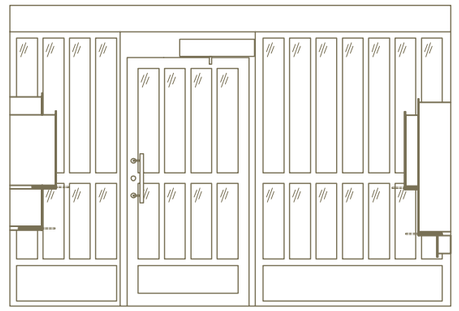

SEKTION D-D, BAKDÖRR

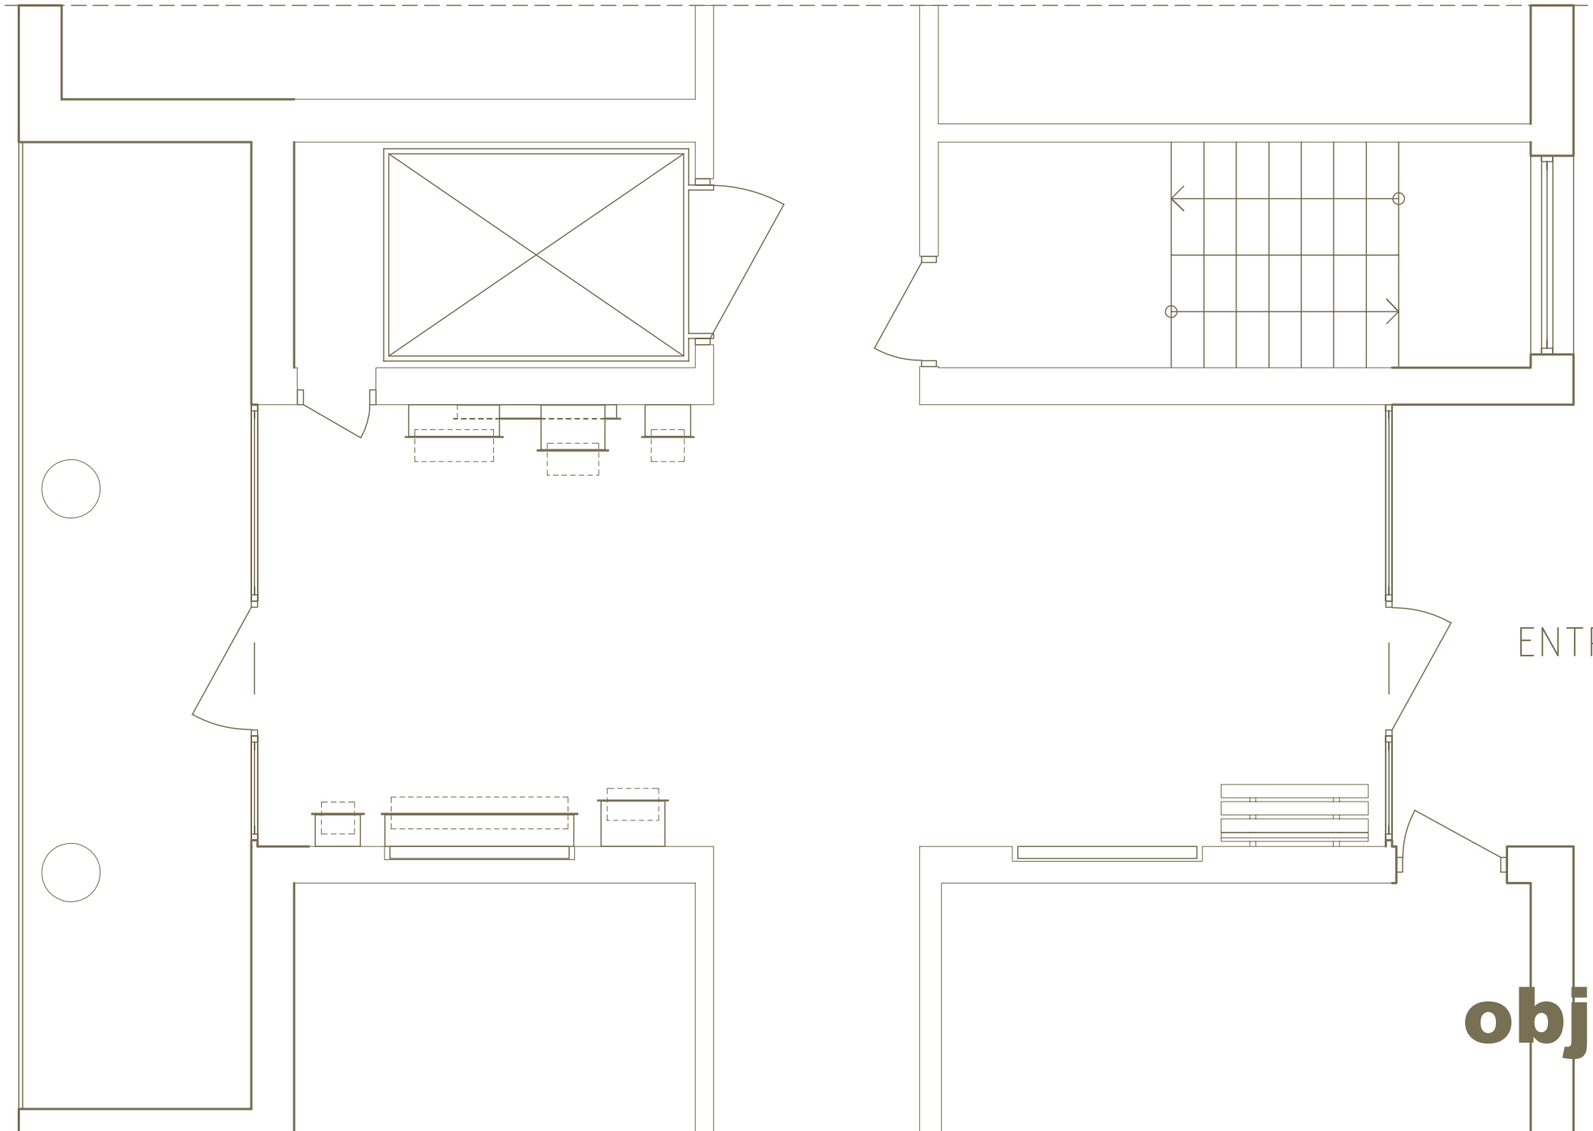

PLAN

ENTRÉ

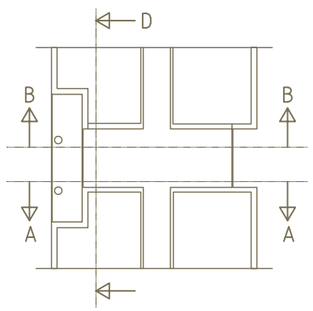

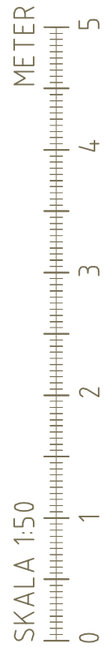

objekt 6 / 1-2-3 BOX

2- Box

I denna entré från 1964 har vår angreppspunkt varit att skapa ett samspel mellan befintliga färger och former och boxarna. Vi har föreslagit en kombination av boxar med flera olika djup, ca 115, ca 265 och 375 mm, men anspelning på tegelväggen med relief. Det är en entré med väl tilltagna mått och tidstypisk utformning, som vi tycker tål viss variation.

Stommarna lackeras i olika klara kulörer, orange, grönt och turkos. Fronterna är föreslagna i ett tegelgult räfflat laminat. I detta fall handlar det om många postboxar på samma ställe, och de olika kulörerna ger en variation och gör det samtidigt lättare att hitta till sin egen box.

Sorteringshyllor finns i underkant på några boxar.

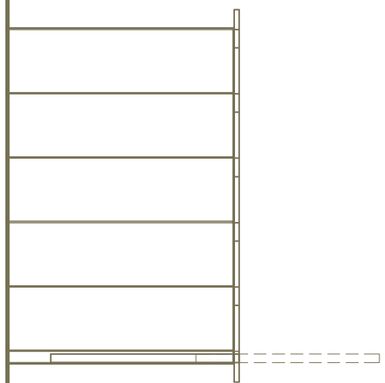

VERTIKALT SNITT

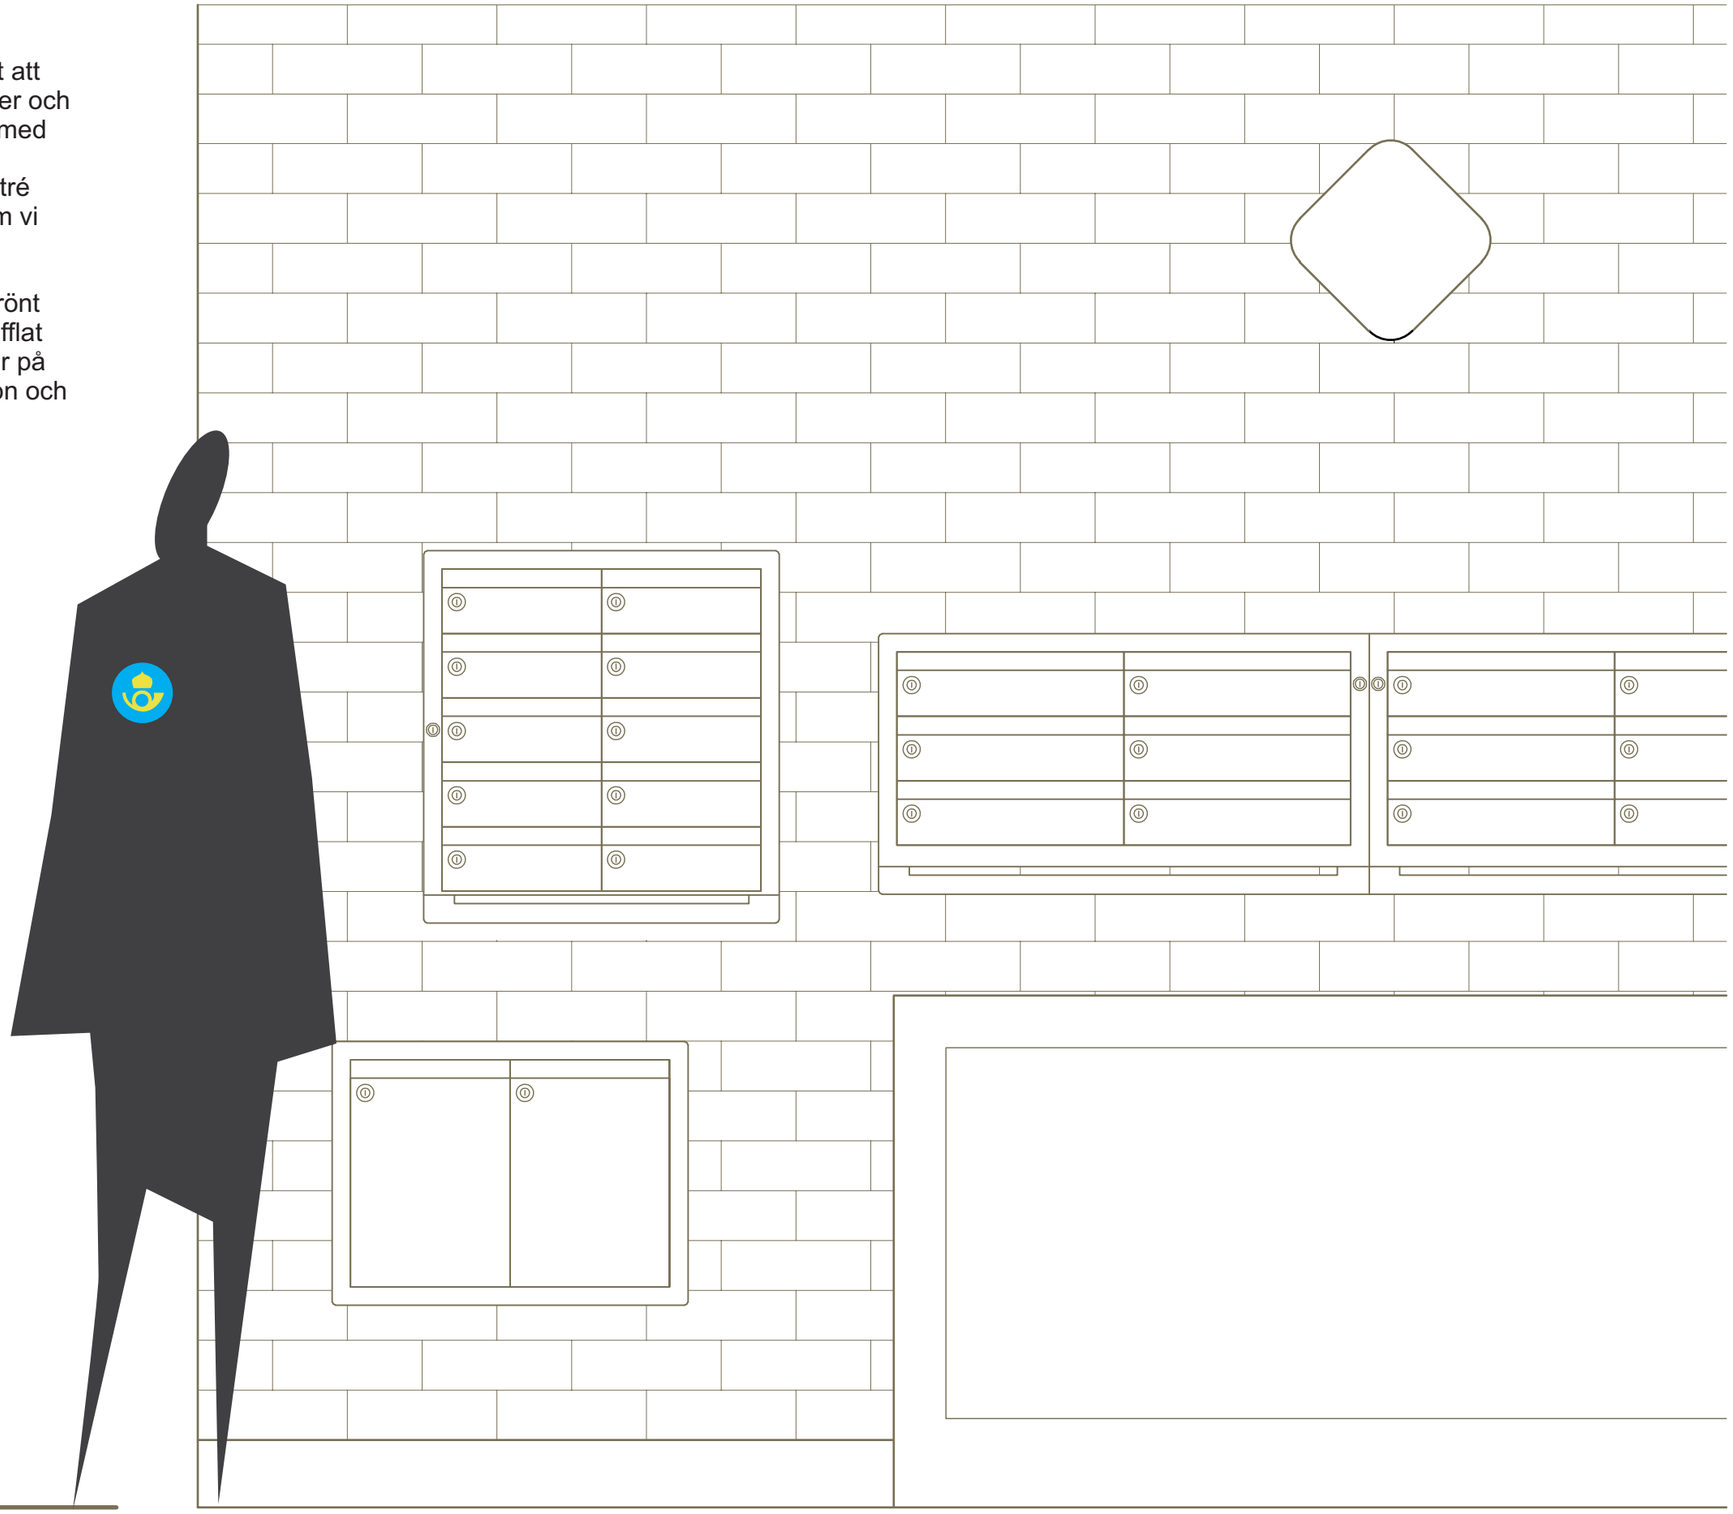

FRONT

SKALA 1:10 METER

0 0.2 0.4 0.6 0.8 1

objekt 6 / 1-2-3 BOX

objekt 9 / 1-2-3 BOX

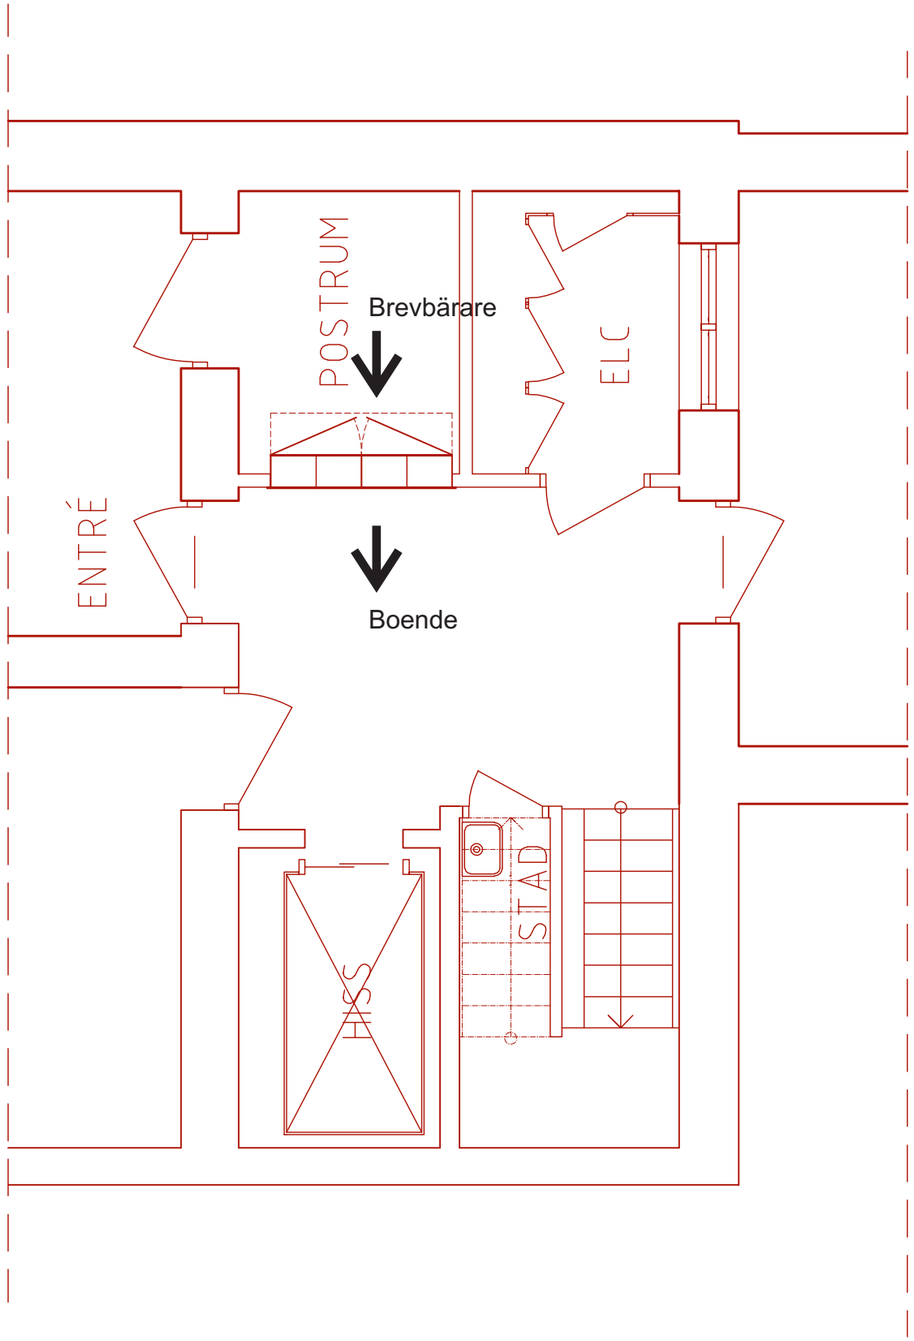

PLAN

SKALA 1:50 METER

0 1 2 3 4 5

1-2-3 Box Funktion/design

Vi föreslår ett designsystem av postboxar. Boxarna skall vara en del av helheten i det uttryck som finns /skapas i entrén.

Designsystemet bygger på en box med tre olika djup.
Stommen på boxarna är av stål som brännlackeras i valfria kulörer.

Fronterna består av ett laminatbelagt skivmaterial eller en halvgenomsiktlig polykarbonat som råder över stålstommens yttermått. Materialen är tåliga och lätta att rengöra. De privata boxarna har inkastlucka i överkant, låsning, och namnskylt. Laminat kan väljas fritt för att designmässigt få boxarna att vara en del av uttrycket i entrén.

En diodbelysning kopplas till varje privat box, för att vid inlagd post lysa och när det är tomt i facket vara släkt. De boende ser därför tydligt när de har hämta.

Sorteringsskiva finns kopplat till varje box. Vid stående box fälls fronten ner och bildar sorteringsskiva. Vid liggande boxar finns i underkant en utdragbar skiva för sortering.

objekt 9 / 1-2-3 BOX

3- Box

I detta ganska torftiga trapphus från 1982 har vår angreppspunkt varit att postpoxarna ska vara ett tillskott och bidra med färg och karaktär. Vi har föreslagit att man bygger in boxarna i väggen till fd soprummet. Djupet blir ca 265 mm på de liggande boxarna.

Stommen i stål lackeras i en mörk grå nyans. Fronten är föreslagen i två olika utförande. Posten sorterar från insidan av fd soprummet. Där finns också plats för sorteringshylla.

Alt 1 är en front med ett klarrött laminat.
Diodbelysningen lyser genom inkastluckan.

Alt 2 har olika kulörer på respektive privat lucka. I detta förslag lyser diodbelysningen rakt igenom polykarbonatet.

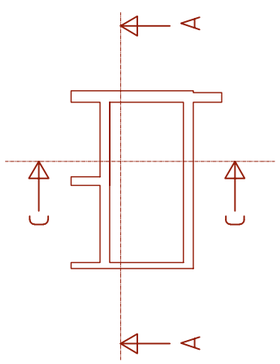

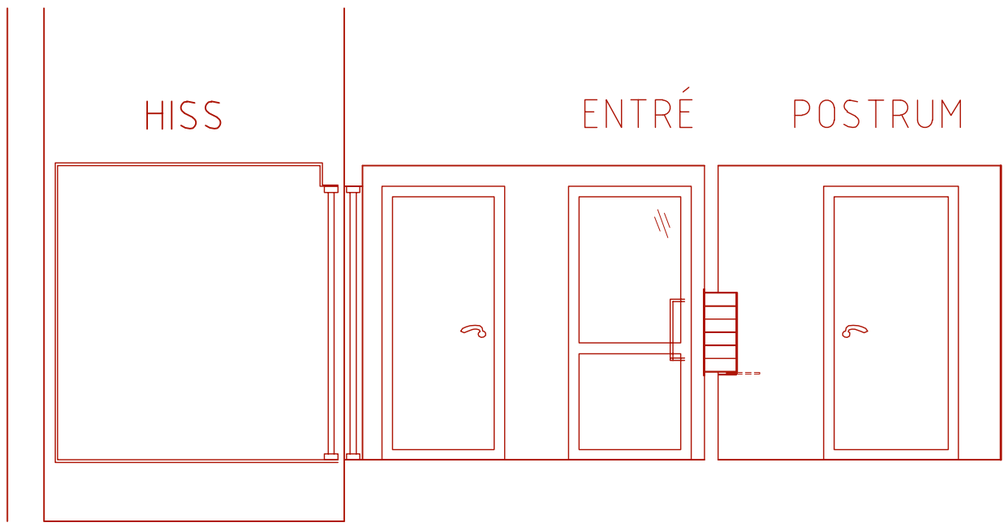

SEKTION A-A

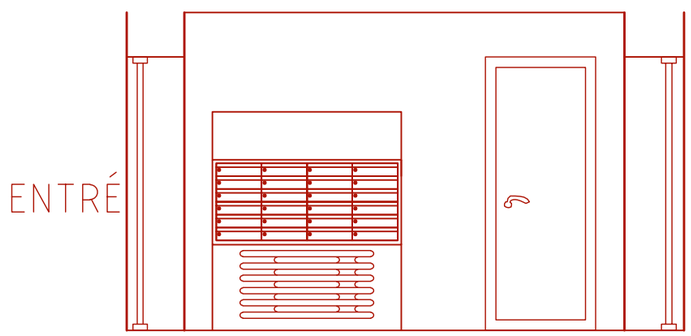

SEKTION C-C

objekt 9 / 1-2-3 BOX

ENTRÉ

POSTRUM

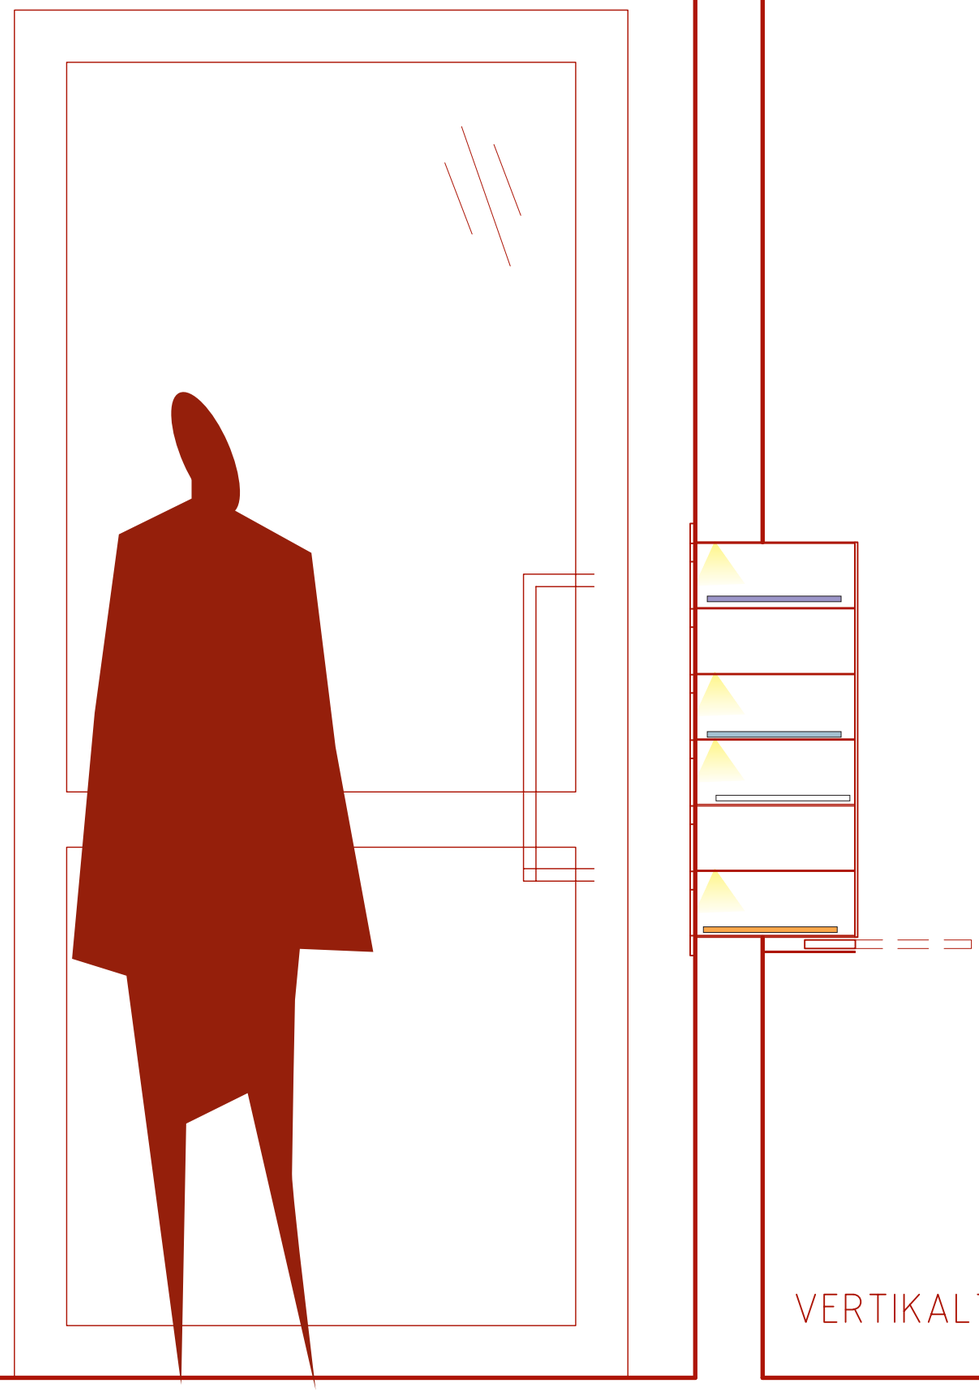

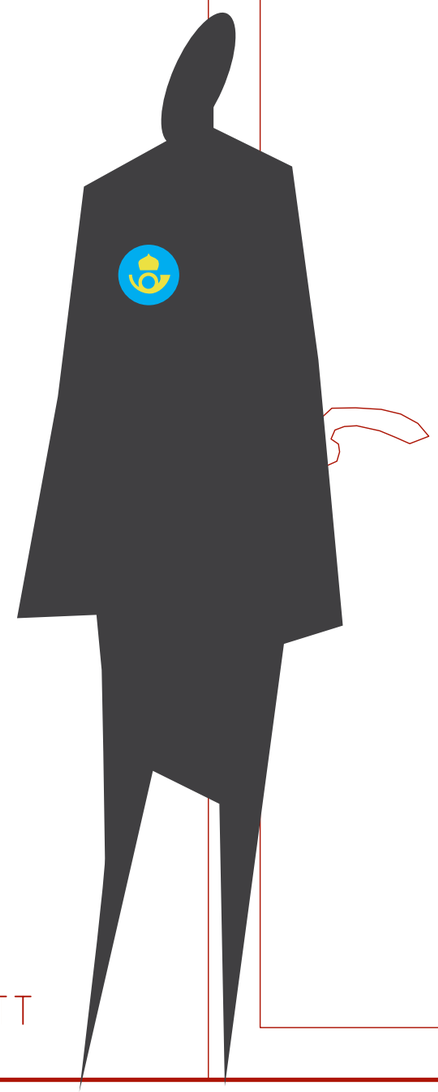

VERTIKALT SNITT

SKALA 1:10

METER

0 0.2 0.4 0.6 0.8 1