BAKGRUND

Sankt Göransskolan, kv Vallgossen 14, på Kungsholmen i Stockholm ritades av Lola Giesendorf och färdigställdes 1959. Med åren har byggnaden förfallit utan ordentligt underhåll framförallt på exteriöra ytskikt. Interiört finns en miljö rik på gedigen materialitet, uttrycksfulla rumsligheter och unika detaljer. Gymnasiet har sedan flera år tillbaka flyttat och skolan står nu tom. Fastighetsförvaltaren berättar att en renovering är på gång men ny hyrsgäst är inte bestämd ännu.

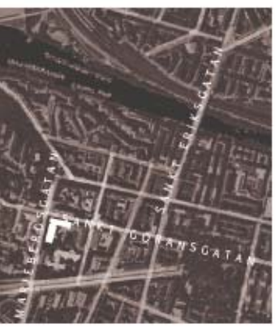

PROJEKTETS IDÉ

I det nya bostadshuset Lola finns bostäder av varierande storlekar med generös takhöjd och bra ljusföring till följd av de höga kraven på tidigare verksamhet. Lägenheterna har som utgångspunkt att den helt privata sfären är viktig för återhämtning och inrymmer både badrum och kök. Den fasta men genomtänkta möbleringen underlättar för det studentboendet som ofta är tidsbegränsat.

Restauranger och biografer finns det gott om i Stockholm, Lola vill istället tillgodose behovet av utrymmen för personlig utveckling och gör-det-själv-anda. I de nedre våningsplanen samsas ateljéer, vekstäder, föreningslokaler, replokaler och kontorsrum och dessa samexisterar med lokaler/ kontor som hyrs ut externt för att skapa en offentlig karaktär och en gynnsam blandning för båda parter.

BEVARANDE-ATTITYD

Fasaderna renoveras och bevaras med undantag för två glasade tillägg i bottenplan för att ta hand om ett problem som många hus från den här perioden har med gränssnittet till gatan och staden. Innerväggar har flyttas och ändrats flera gånger under årens lopp, dessa tas bort helt och lägenhetsplanen rensas ner till stomme. De nya bostäderna följer naturligt den befintliga fasadindenlingen. Trapphus, träpartier, gymnastiksal och framförallt entréfoajé är mycket tongivande i sin utformning och materialanvändning och bevaras i såväl form som funktion.

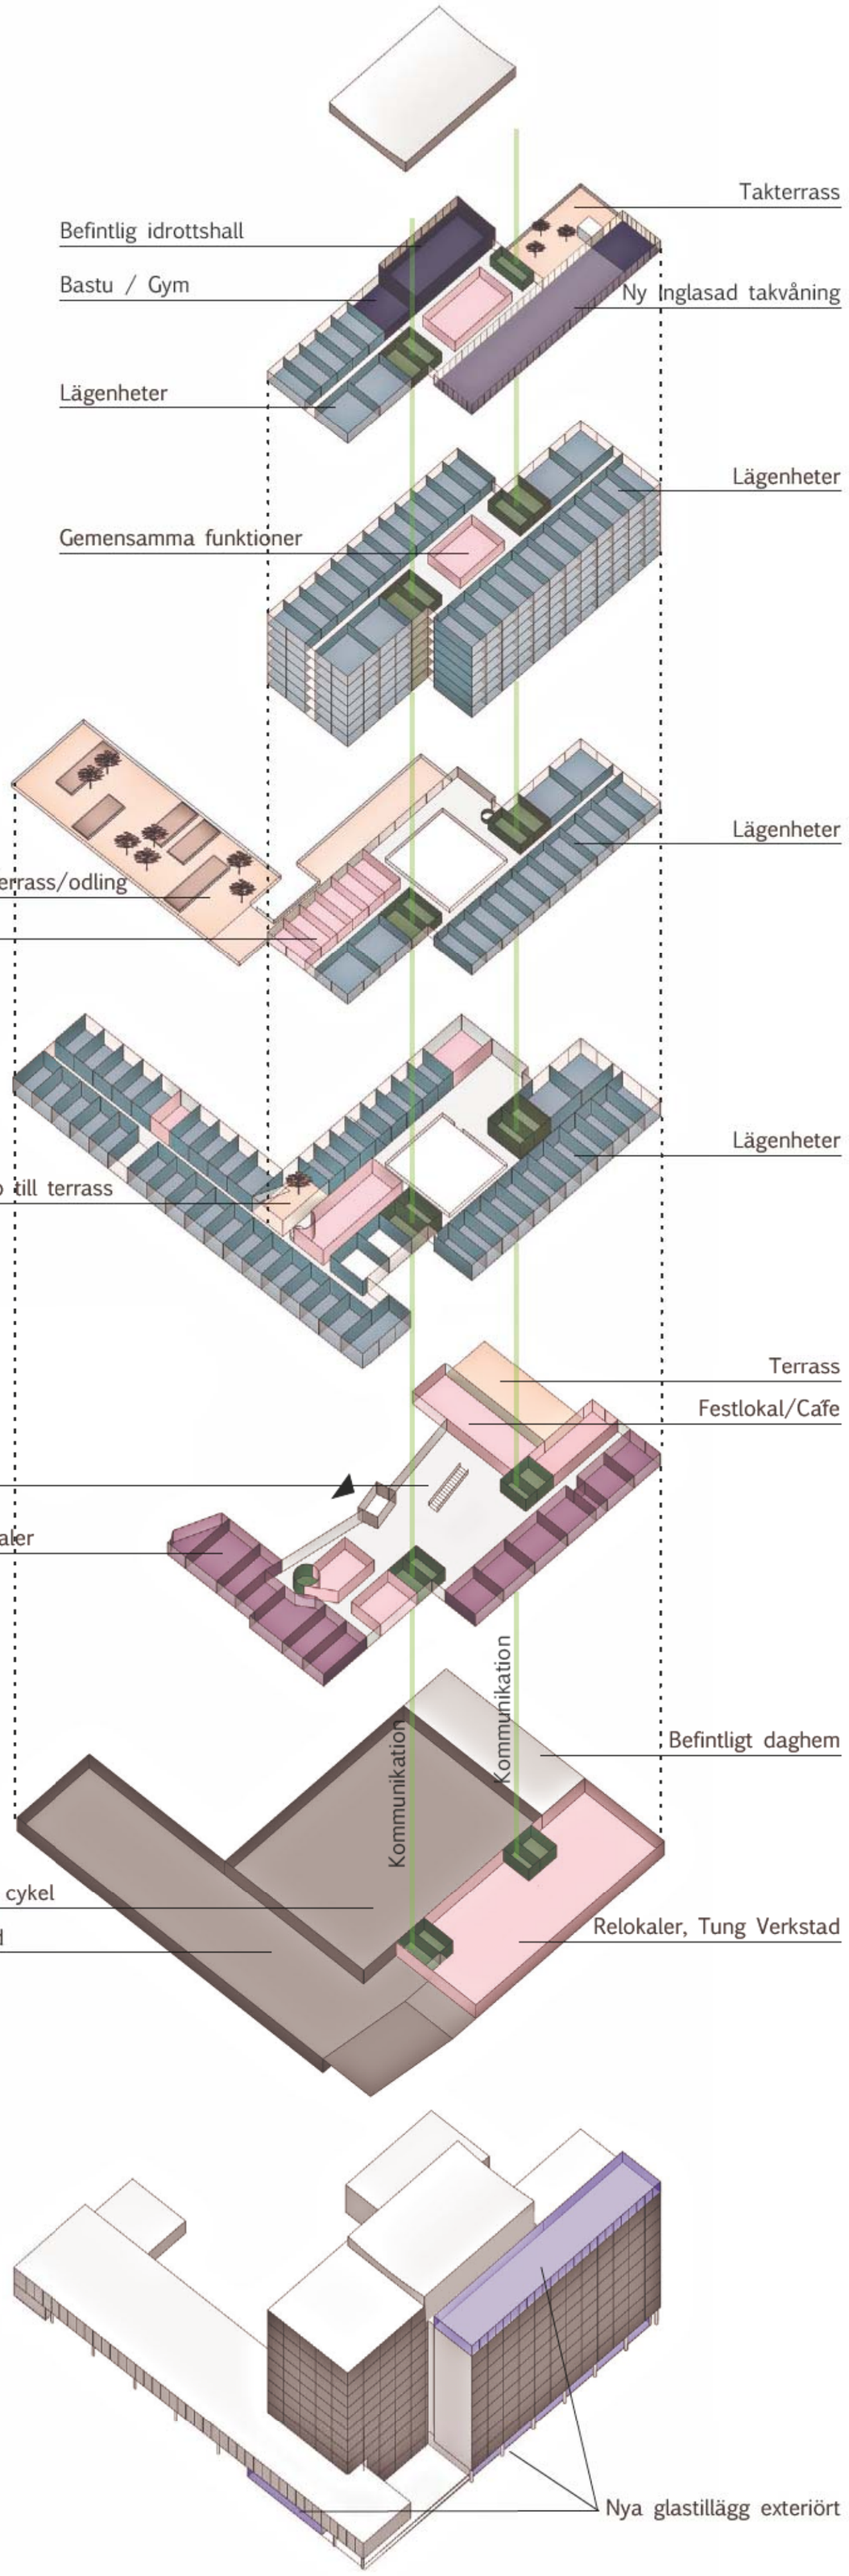

Lola

Entrélounge, offentligt och mångsysslor

Aktiviteter på gården och avkoppling på terrassen

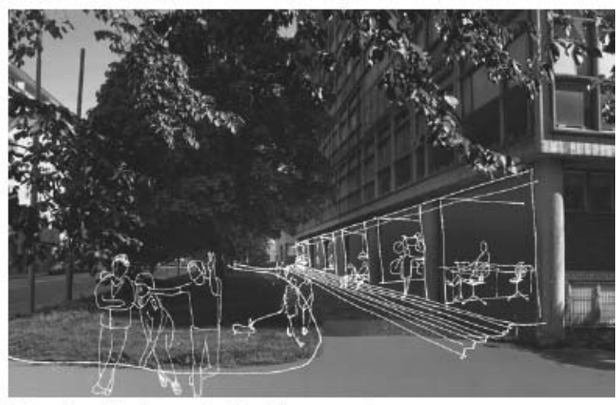

Glasade lokaler mot Mariebergsgartan

TYPLÄGENHET 1:100

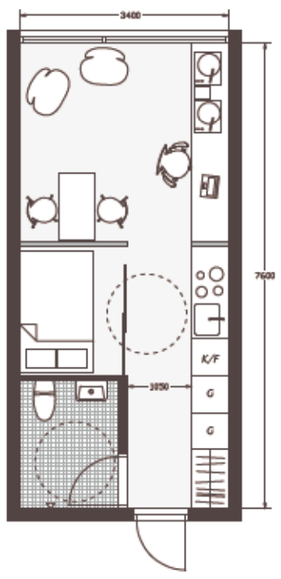

totalyta: 26 m2

takhöjd: 3100 mm

funktionsvägg i plywood

sovrumsvägg i transparent kanalplast

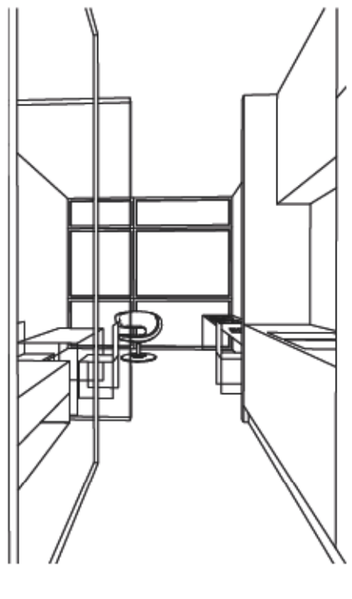

LÄGENHETSPLAN 1:300

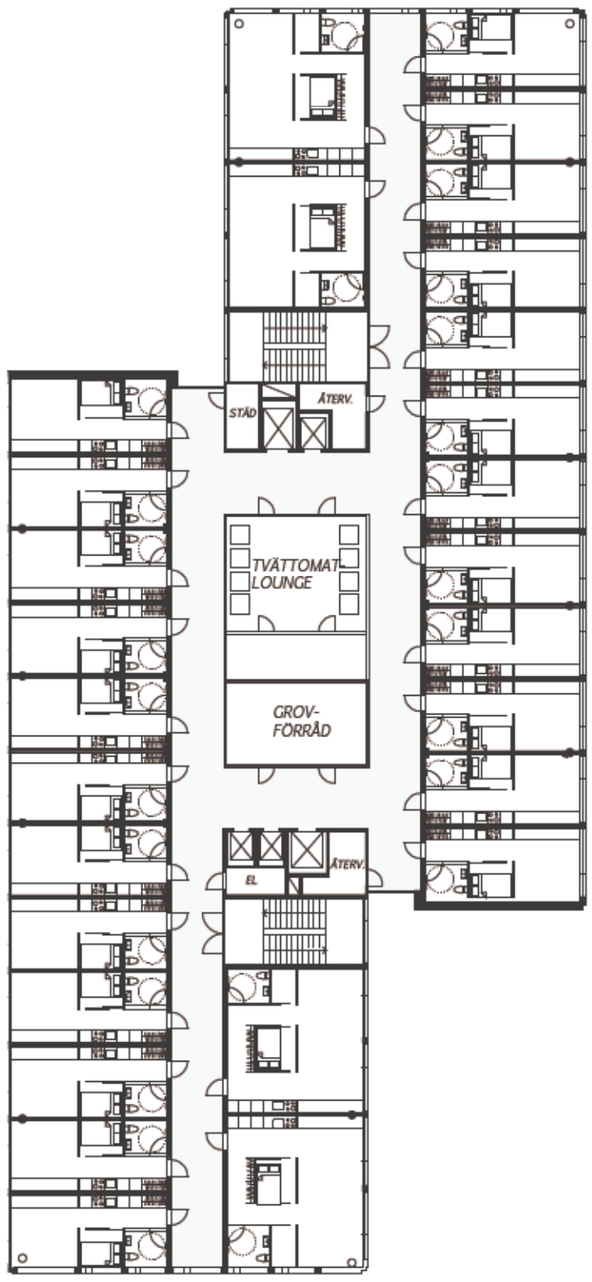

24st x 26 m2

4st x 46 m2

Antal lägenheter i hela byggnaden: 269 st

ENTRÉPLAN 1:300

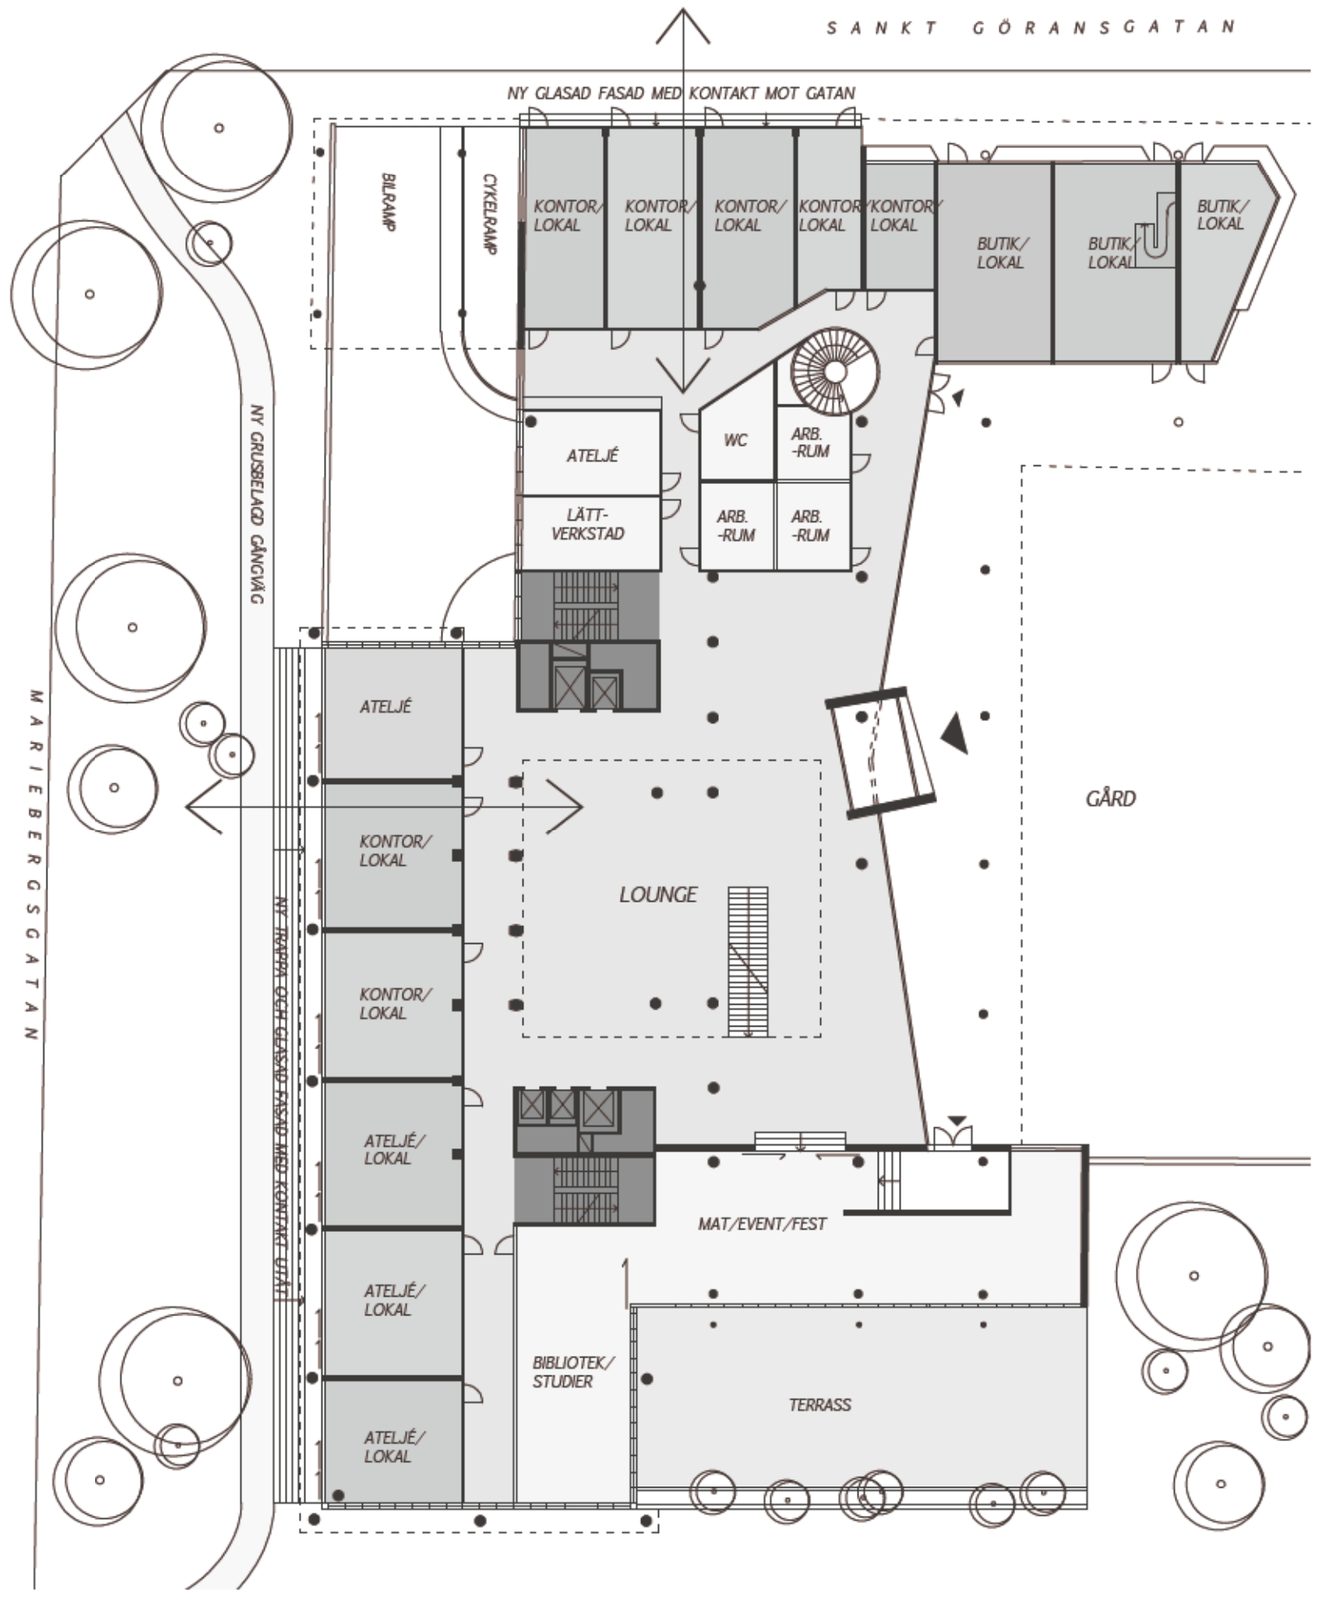

Lola