En ny “juvel” att samlas vid

UTFORMNING

Brunnsparken i centrala Göteborg besöks av tusentals personer dagligen. Förutom att parken förväntas vara trygg, är detta också en plats som ska vara trevlig och inbjudande att möta vänner, bekanta och familj på. Det nya caféet är modernt men har också ett klassiskt formspråk som anspelar med kringliggande arkitektur och tar sin naturliga plats vid Brunnsparken. Den transparanta volymen öppnar sig till Brunnsparkens alla sidor och stråk och bjuder in till att alla som passerar till att vilja stanna, kanske för att njuta en varm kopp kaffe eller bara titta på en vacker byggnad. Den nya juvelen är formad för att vara överskådlig och för att öka tryggheten i stadsmiljön både dag- och nattetid.

Gestaltningen kombinerar ett träskal och en inre kärna som innehar erforderliga funktioner för att driva en caféverksamhet. Trä har med sig en stark identitet och är ett bra miljöval som dessutom åldras fint. Träskalet kompletteras med guldiga metallplattor på reglernas kant som får byggnaden att glimra precis som är juvel under dagens alla timmar. Förutom att trä är redan ett förankrat material i svensk arkitektur så kommer träskalet även att samspela med de nya tillkommande hållplatserna runt om Göteborg som kommer också att utföras i trä.

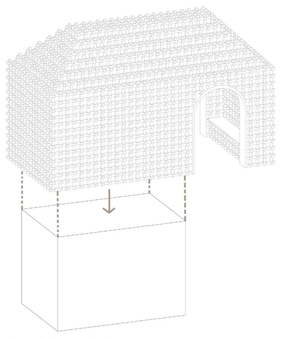

1 - Moduläritet

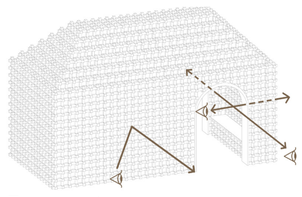

2 - Transparent

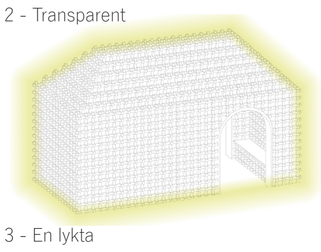

3 - En lykta

1 - Utformningen av Cafébyggnaden innefattar två delar, ett ytterskal och en inre kärna som är helt oberoende av varandra konstruktionsmässigt. Detta resulterar till att en enorm flexibilitet som tillåter den nya Cafébyggnaden att anpassas efter hur behoven för området formas med framtiden. Det modulära systemet för ytterskalet möjliggör även att volymen kan modifieras. Det innebär att byggnaden kan utökas eller öppnas upp med enkla medel.

2 - Byggnaden är transparent, ytterskalet är öppet och tillåter blickar att mötas. På så sätt är byggnaden öppet åt alla håll. Den inre kärnan bakom träskalet bekläs med hög reflekterande plåt liknande en spegelreflektion för att skapa en transparens även i de delarna som är stängda på grund av den inre verksamheten.

3 - Träskalet är utformat för att bli belyst, detta skapar en härlig ljusatmosfär när solen har gått ner och bidrar till trygghetsupplevelsen på Brunnsparken

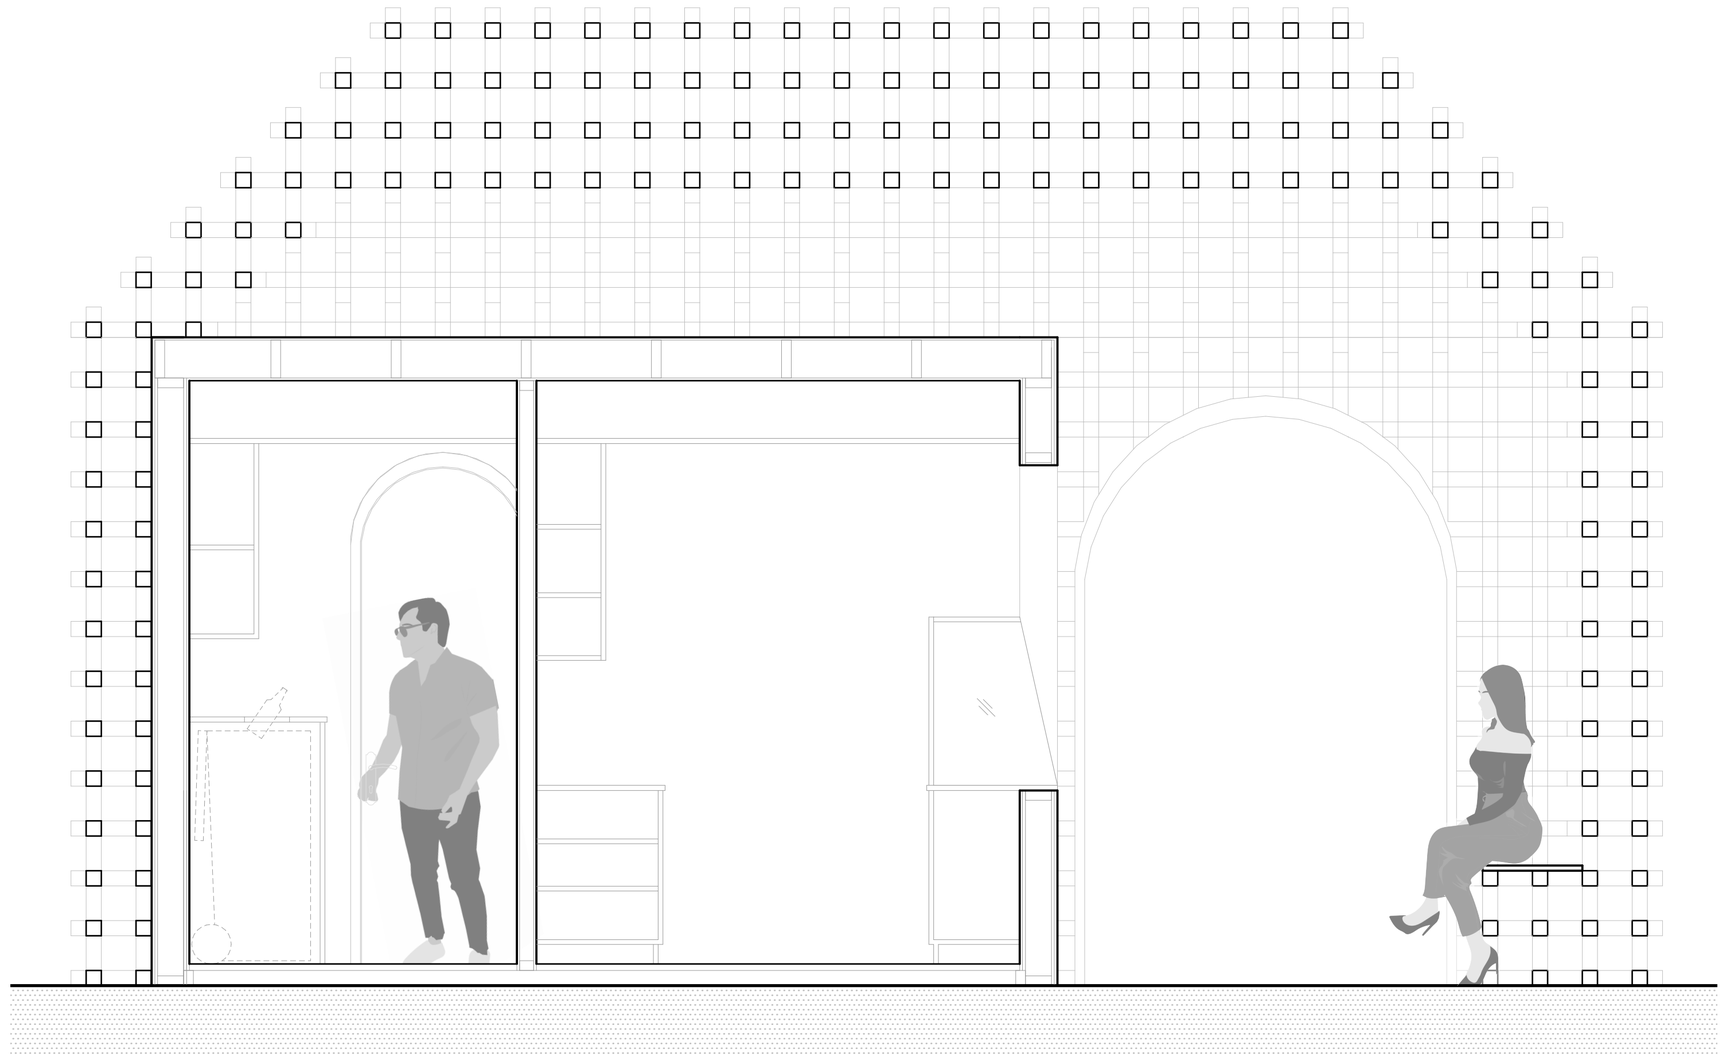

SEKTION A-A, 1:20

FÅGELVY

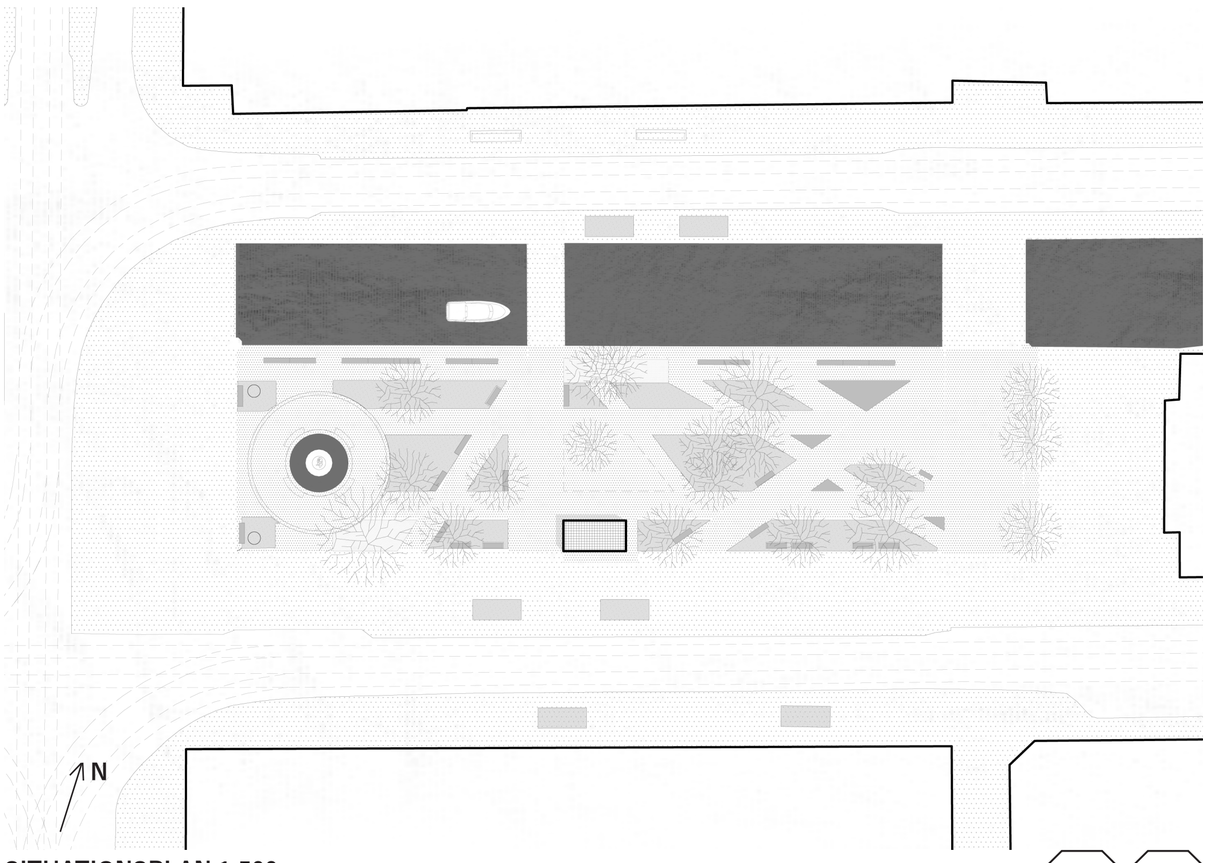

SITUATIONSPLAN 1:500

En lykta i mörkret

NATURNÄRA

Förslaget ”Juvelen” är en byggnad med inspiration från naturen. Till huvudmaterial har vi valt trä. Trä signalerar värme och ger dessutom en taktil känsla som upplevs som behaglig.
Det som kompletterar trä i denna byggnad är en guldfärgad metall som gör att byggnaden får sin unika karaktär och identitet – och gör också att det framhäver parkens omkringliggande byggnader och miljöer.
Denna byggnad blir ett med Brunnsparken. Byggnadens öppna ytor gör att besökaren kan se ut åt alla håll och uppleva något unikt – både in- och utvändigt. Detta gör att det ökar känslan av trevnad och en plats att känna trygghet till.

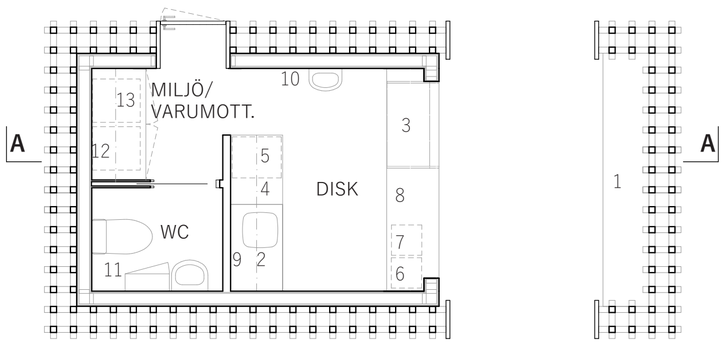

PLAN 1:50

1: Sittbänk.
2: Diskbänk med diskmaskin.
3: Kylmonter med kylförvaring under.
4: Frys under bänk.
5: Ugn på bänk.
6: Plats för kaffemaskin.
7: Plats för kassaapparat.
8: Förvaring under bänk (Plats för extra kyl).
9: Väggskåp, förvaring och plats för Mikro.
10: Mindre handfat.
11: Personalskåp för ombyte.
12: Väggskåp, förvaring och återvinning.
13: Sopkärl under bänkskiva.

TEKNIK OCH MATERIAL

Byggnaden består av ett yttre trä-skal som upplevs som lätt och av en inre kärna som upplevs som solid som är i kontrast till lättheten av trä-skalet. Båda delar samspelar och kompletterar varandra till en helhet. Att trä-skalet och den inre kärnan är oberoende av varandra konstruktivmässigt möjliggör en ökad flexibilitet men också bidrar till ett förenklat bygge och montering av den nya cafébyggnaden. Det innebär att byggnaden kan byggas på en fabrik och sedan lyftas på plats i Brunnsparken utan att störa trafik eller pågående aktivitet i parken.
Innerkärnan är konstruerad med sandwichelement till en sluten box med tak och golv. Ytterst bekläs boxen med en hög reflekterande plåt som utförs metalliskt bronsfärgat. Boxen kan då placeras på befintlig markbeläggning och ger byggnaden en tyngd.
Träskalet är ett modulärt system i trä som utförs med dolda infästningar. Samtliga synliga kanterna på reglarna bekläs med metalliskt guldfärgad plåt som skyddar träet och får träskalet att glimra som en juvel. Trä-skalet görs som en öppen konstruktion och får därför en transparens i hur det upplevs.

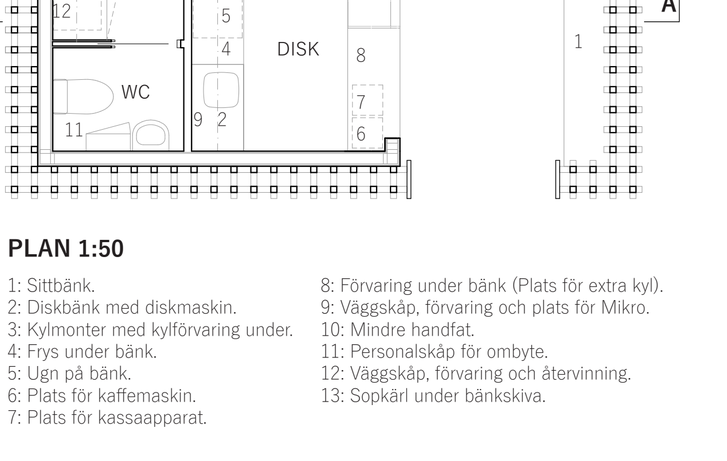

DETALJ 1:10

BELYSNINGSSTRATEGI

Med den nya cafebyggnaden finns en intention att aktivera brunnsparken även när det är mörkt ute. En bar belysning hjälper att öka tryggheten, samtidigt som den nya byggnaden blir ett lantmärke som lyser upp sin omgivning.
Ljuset från det trämaterial som används bidrar till ett härligt ljusspel som väcker nyfikenhet och positiva känslor. En juvel att samlas kring.

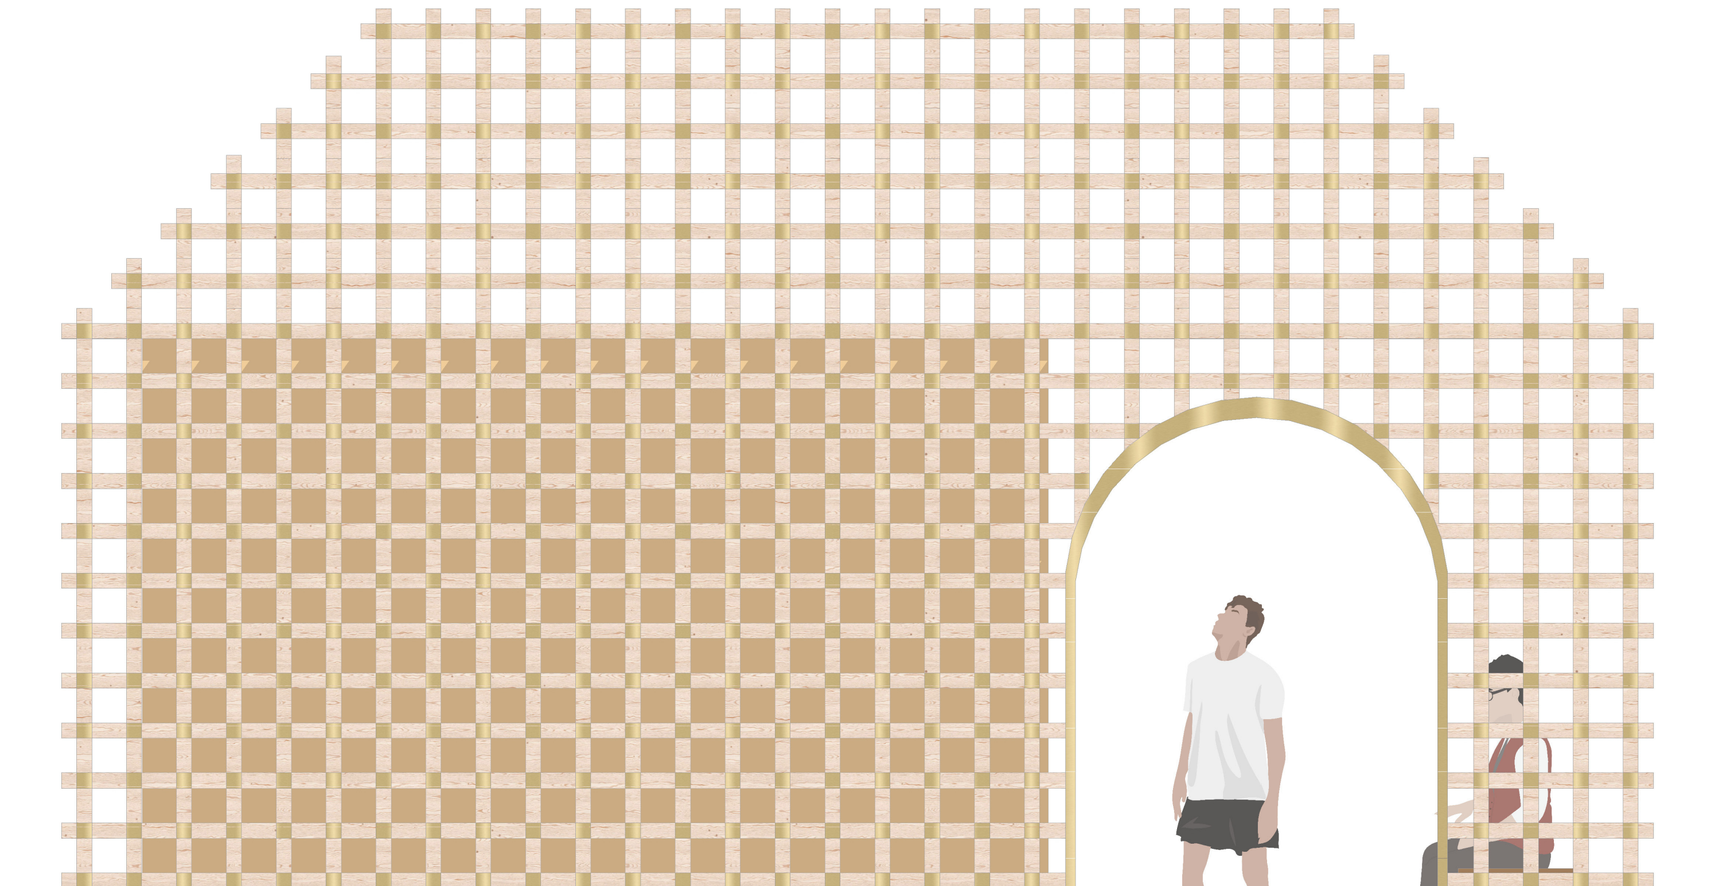

FASAD MOT SYD 1:20

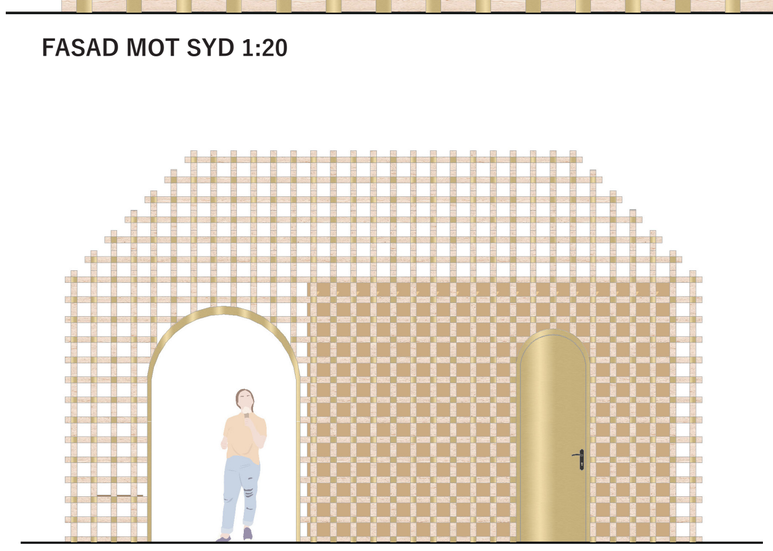

FASAD MOT NORR 1:50

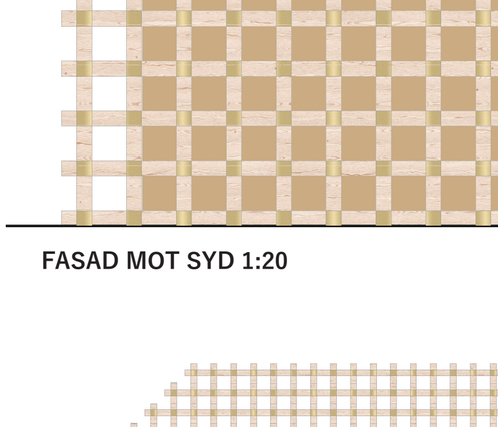

FASAD MOT ÖST 1:50

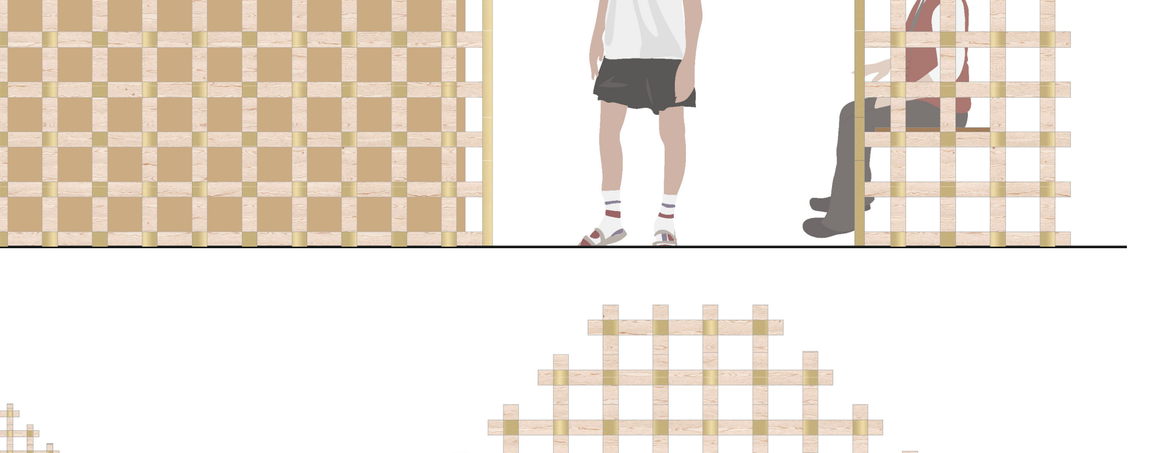

FASAD MOT VÄST 1:20