KONTINENTAL

En kaffebar i Brunnsparken

Vid en första anblick utstrålar cafébyggnaden något vardagligt och bekant. Dess symmetriska yttre samspelar med Brunnsparken och Palace Hotells mer pampiga drag och står självklart på platsen. Samtidigt för den tankarna bort, till en stuga på svenska landsbygden eller kanske ett hus i någon japansk by? Genom glaset anas ett upplyst inre och du blir nyfiken på att veta mer...

Fasadernas panel av gran har regelbundet utstickande panelbrädor som framhäver husets tydliga struktur som fortsätter upp genom hela byggnaden. Panelbrädorna blir även dekorativa element i mötet med de utstickande takfötterna eller där de bildar konsoler under bänkarna vid serveringsluckorna. Panelen är upplyft från marken och landar på en sockel i betong, medan entrédörrarna och det stora glaspartiet i aluminium tillåts gå ned i mark runt hela den västra husgaveln. Taket är klätt i zinkplåt och taklanterninen likaså för att minimera behovet av underhåll på mer svåråtkomliga delar. Den lätta konstruktionen och den modulära layouten gör att huset lämpar sig väl för att tillverkas på annan ort.

Planlösningen är tredelad där de två publika entrédörrarna på varje långsida minimerar risken för en otrygg baksida. Den bemannade disken mitt i huset skapar dessutom uppsikt över tre av husets sidor genom serveringsluckorna och det stora glaspartiet. Den uppstickande taklanterninen lyser upp taket och omgivande träd på kvällen.

Cafébyggnadens publika del öppnar upp sig helt mot stråket som fortsätter tvärs över parken och vidare över Brunnsparksbron. Layouten har tagit intryck av klassiska barer i exempelvis Italien och Spanien. På båda sidor om passagen finns sittplatser, ena i barhöjd och den andra i normal bordshöjd. Typen av sittplatser är extra generös för personer som besöker caféet ensamma då den uppmuntrar till integration med personalen eller erbjuder utblickar över parken och Södra Hamngatan. Samtidigt erbjuder serveringsluckorna ett snabbt och enkelt alternativ för besökare att ta med sig en fika i farten eller för att sätta sig på uteserveringen i parken.

Beroende på den specifika verksamhetens önskemål finns olika sätt att utnyttja paviljongen på. Serveringsluckorna öppnas upp efter behov och bemanning, för att kunna ge snabb service mot uteserveringen i parken eller för att erbjuda en take away-kaffe vid hållplatserna på Södra Hamngatan. Likaså kan entrédörrarna hållas öppna efter hur det passar verksamheten bäst. Just de två dörrarna möjliggör även för ett tydligt kösystem vid tillfällen då caféet är extra välbesökt genom att besökaren tillåts gå in ena vägen och gå ut från den andra.

Men en regnig dag kanske du kommer in i caféet när det inte är några andra besökare där. Du låter blicken vandra över väggarna och det oväntat spatiösa rummet. Från taklanterninen flödar ljuset in och avtecknar sig på väggarna på ett sett som du inte upplevt innan. Du andas ut, beställer en kaffe vid bardisken och låter tankarna flyga iväg.

Fasad mot söder, skala 1:20

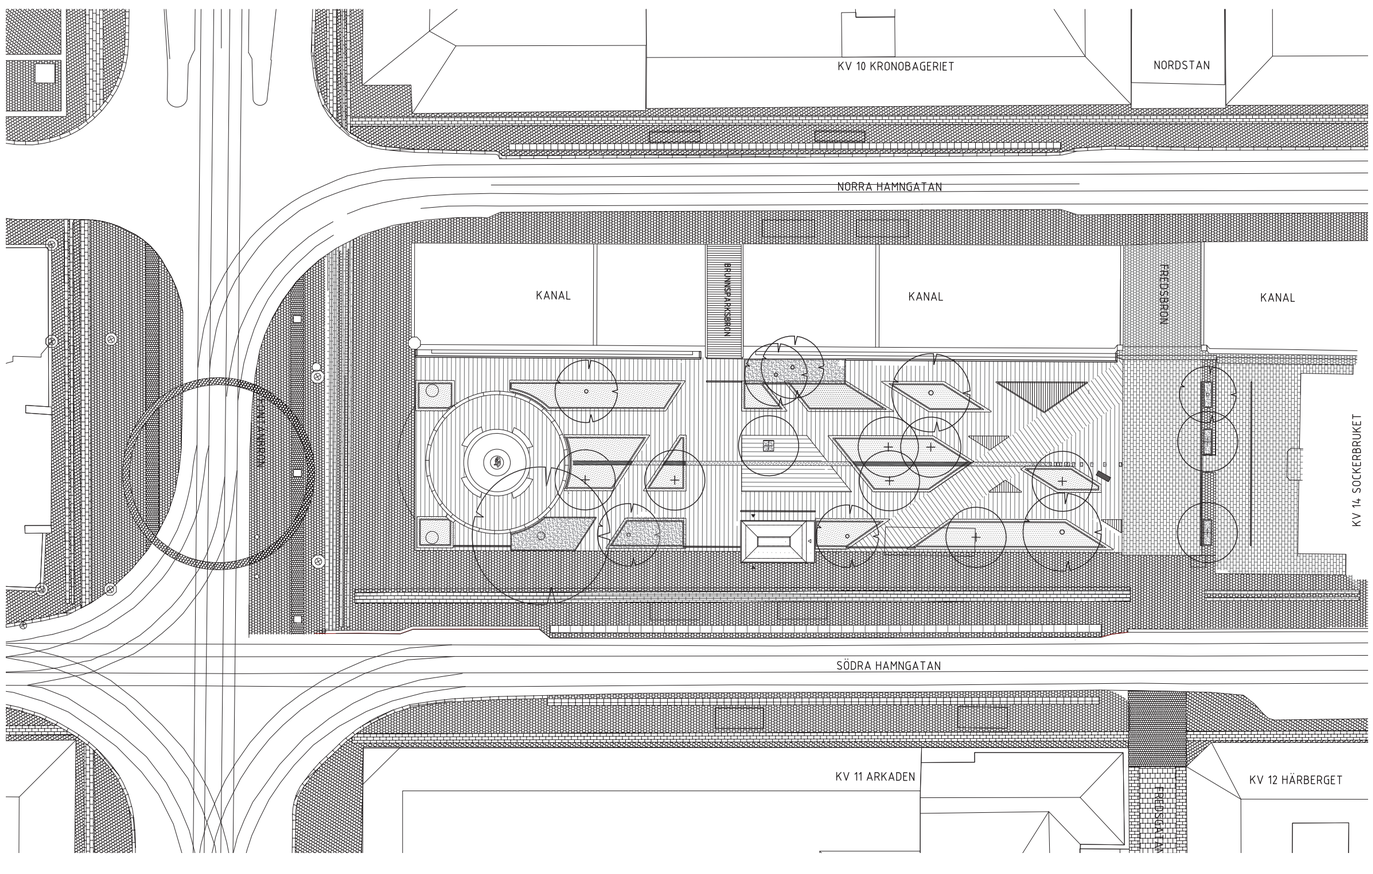

Situationsplan, skala 1:500

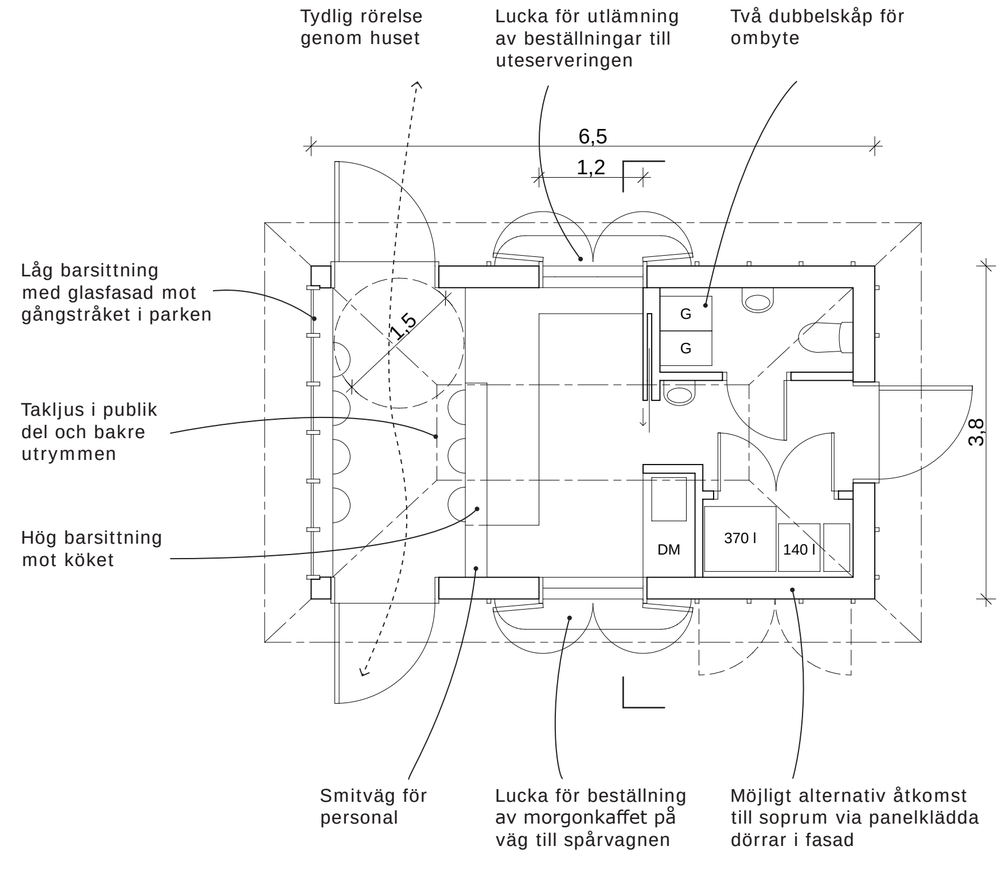

Planritning, skala 1:50

Flygvy

Vy från Brunnsparken

Motto: Kontinental

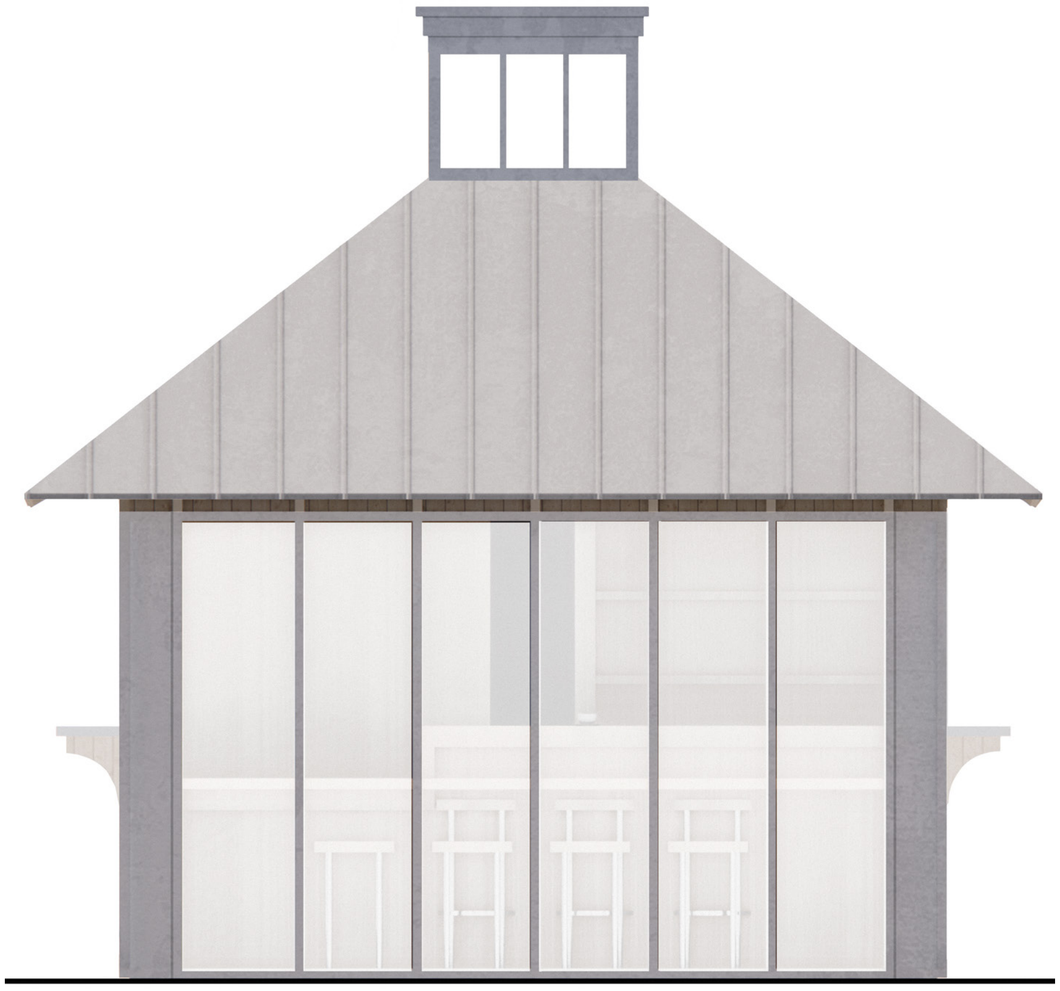

Fasad mot väster, skala 1:20

Fasad mot öster, skala 1:50

Fasad mot norr, skala 1:50

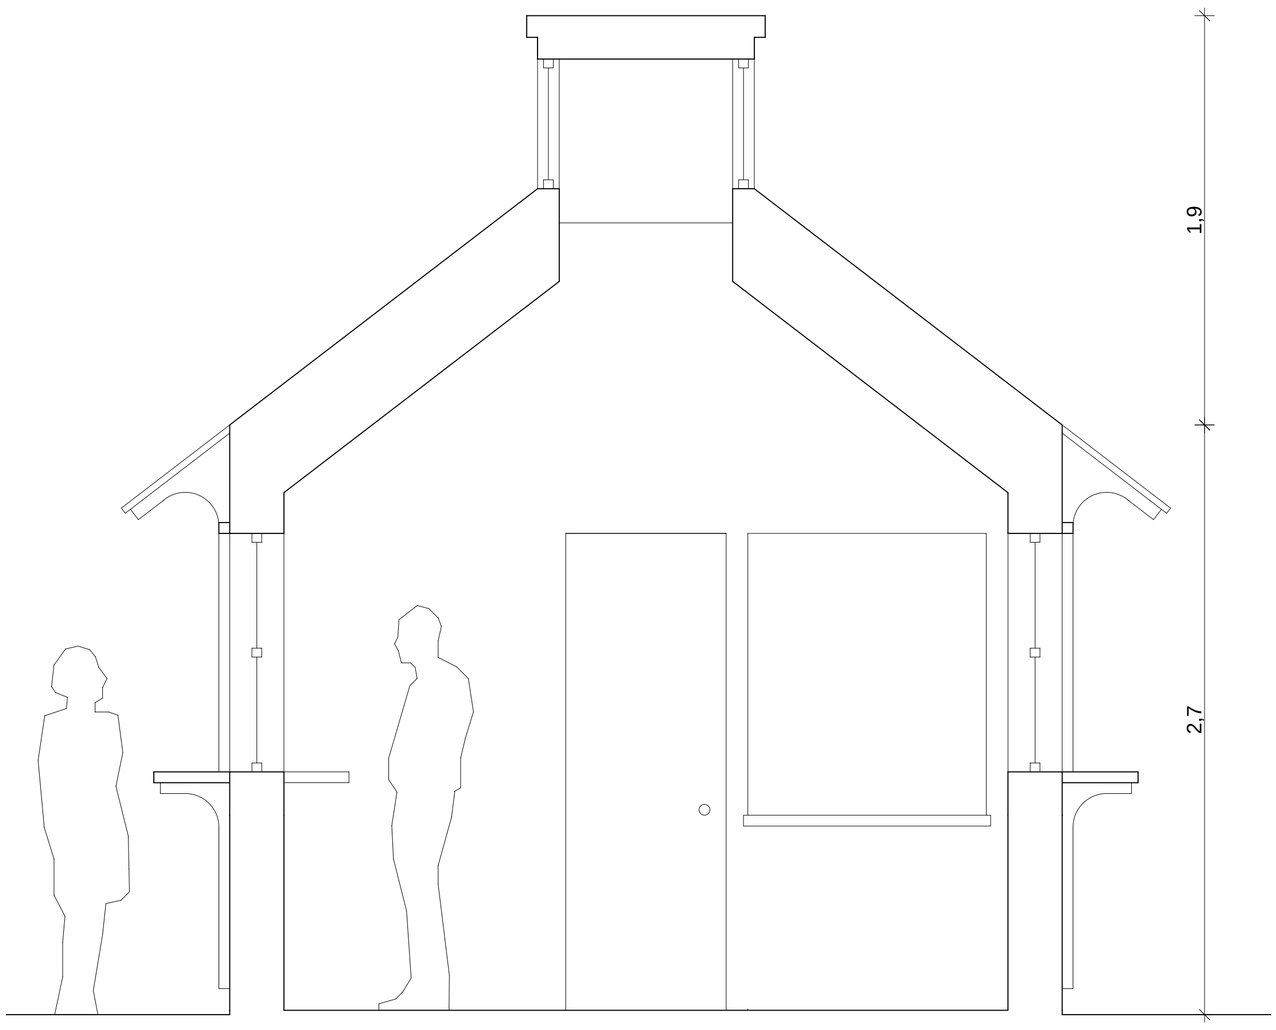

Sektion, skala 1:20

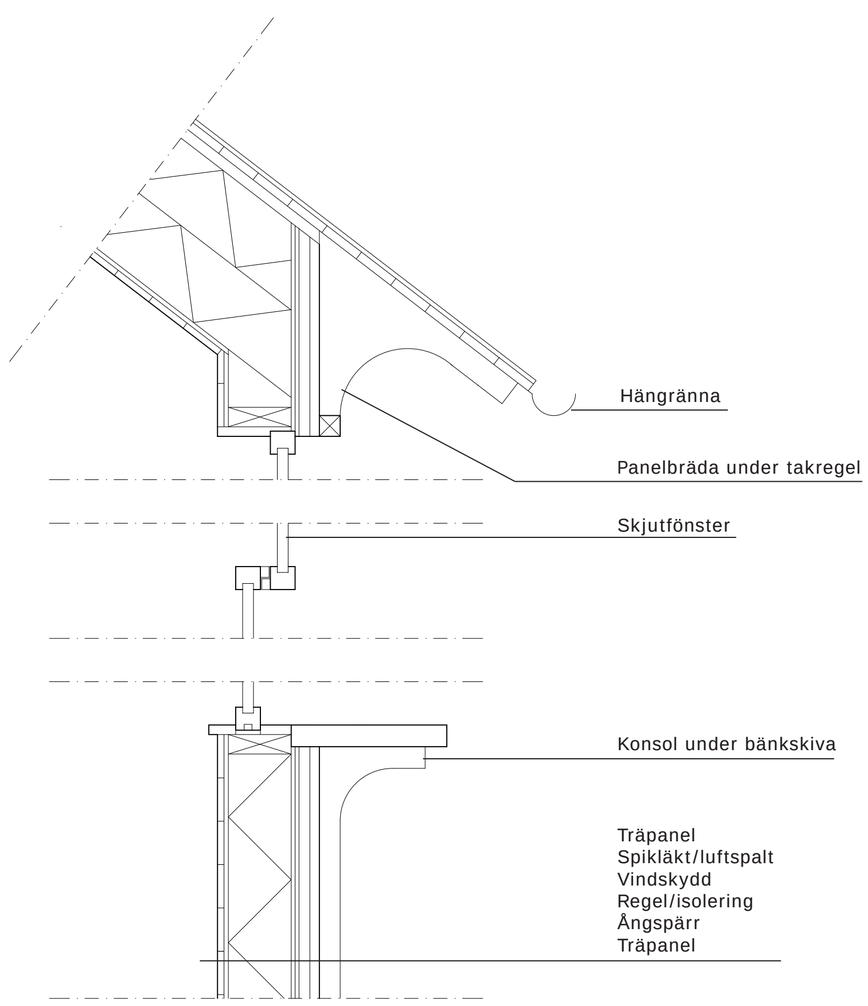

Detalj, skala 1:10

Vy från Södra Hamngatan

Interiörvy

Dagsljusstudie i fysisk modell

Motto: Kontinental