# Nybyggnation på Stortorget i Katrineholm

**Perspektiv 1**

Fasader närmast torget är vita,de reflekterar solljuset ner på torget. Övriga fasder ljust gråa
Projektets struktur tillåter alternativa lösningar, även i fasader. Puts eller andra billigare lösningar , t.ex perforerd plåt.

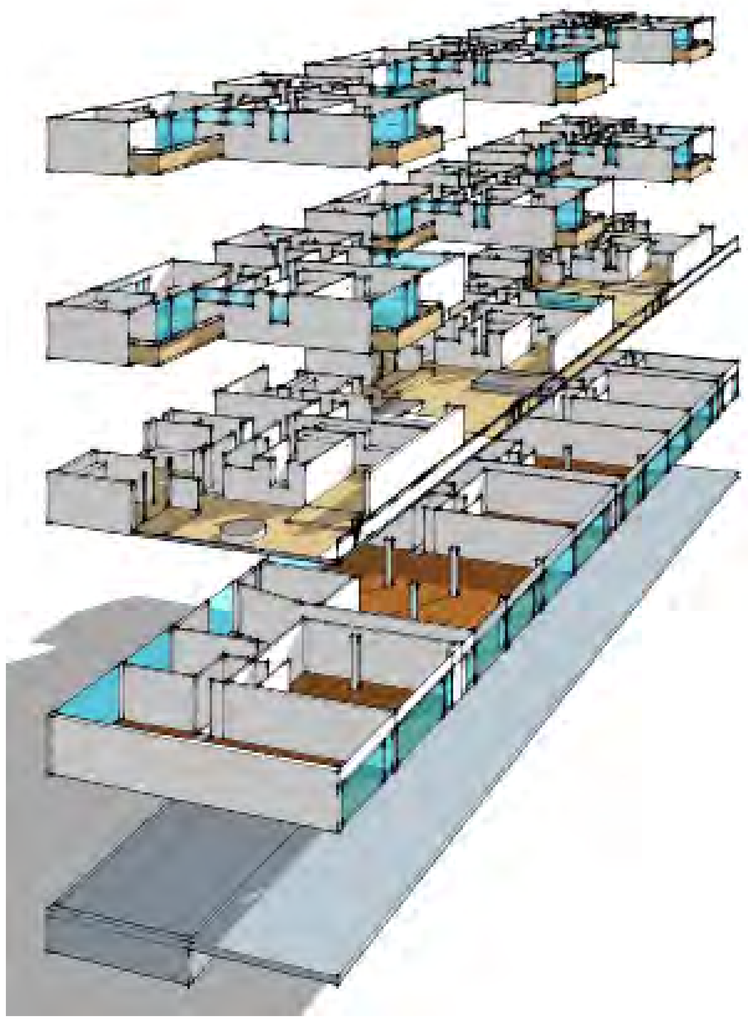

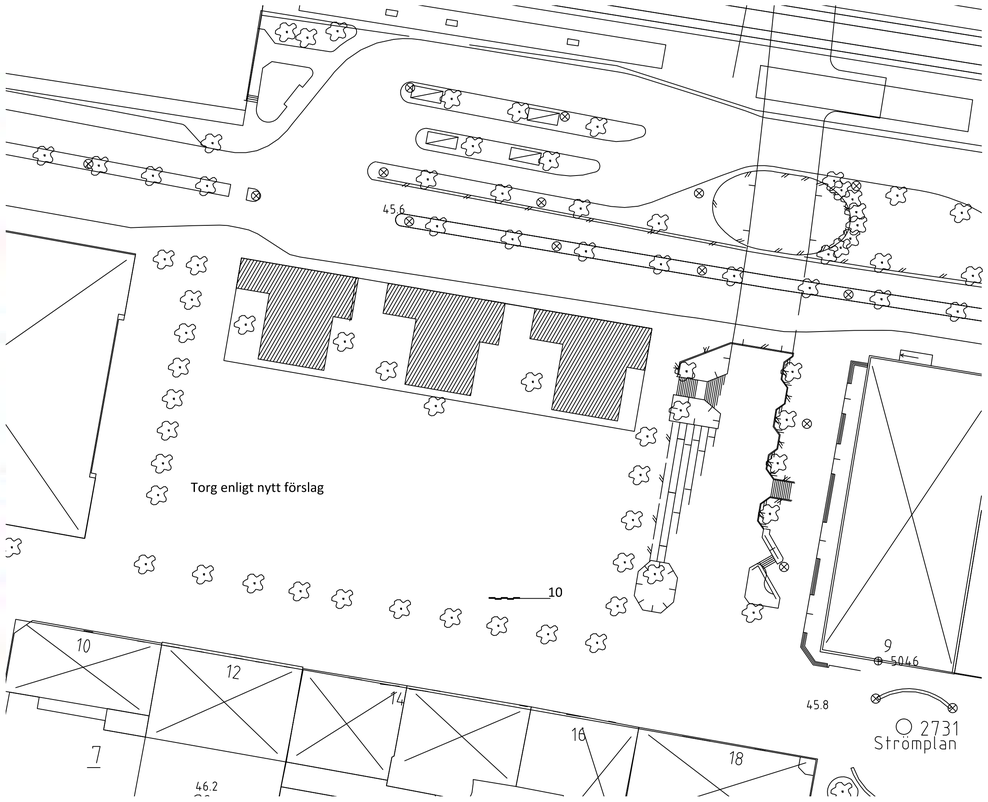


**Situationsplan, skala 1:500**

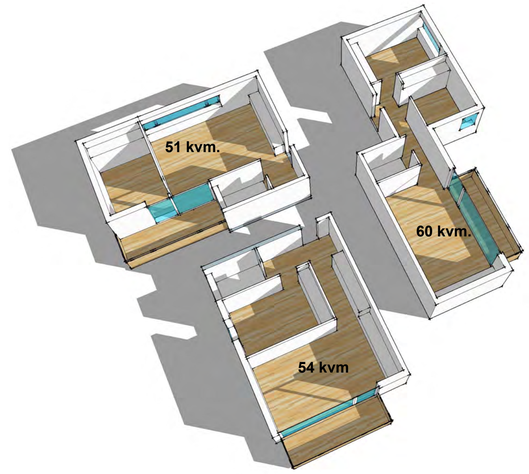


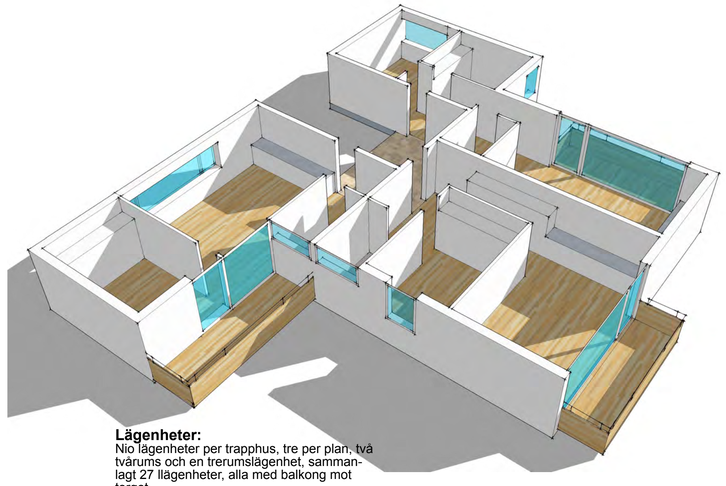

**Lägenheter:**
Nio lägenheter per trapphus, tre per plan, två tvårums och en trerumslägenhet, sammanlagt 27 lägenheter, alla med balkong mot torget.
Gemensamma gårdar på plan 1.
Entréer från både torg och gatusida.
Förråd i källaren.,barnvagns och cykelförråd på entréplan.

**Lokaler / butiker**
Åtta lokaler med entréer mot torget och kan även nås från gatusidan.
Fasaden mot torget kan ha skjutdörrspartier / vikpartier för att under den varmare delen av året delta i torglivet.

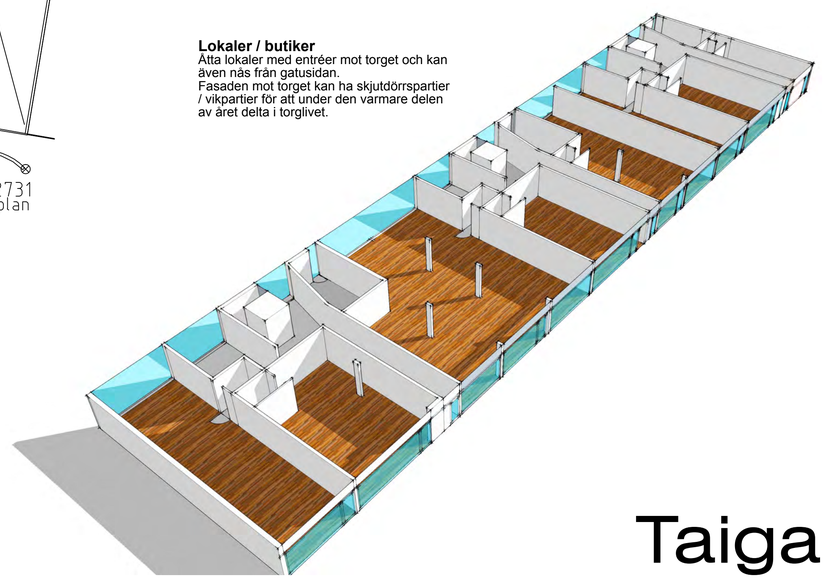

Taiga

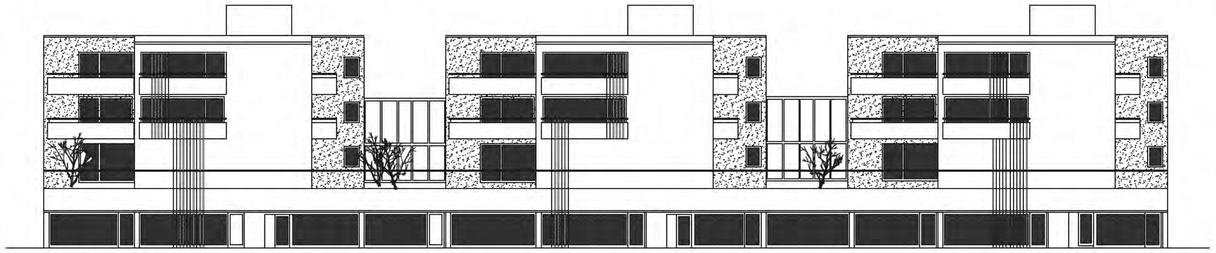

Fasad mot torget

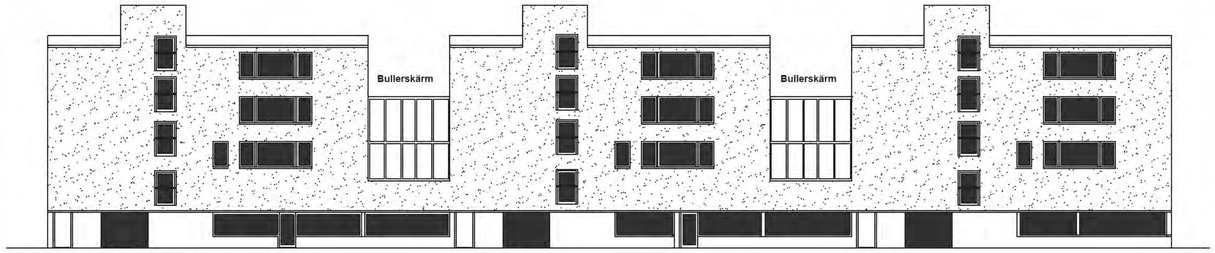


Fasad mot järnvägen

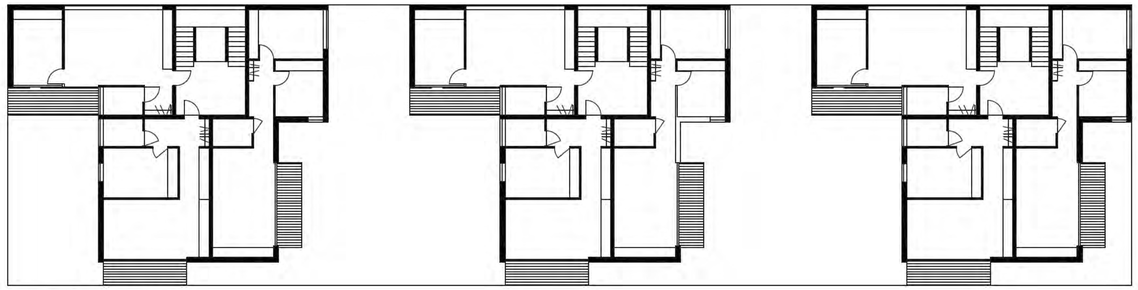

**Plan 2 och 3**, 18 lägenheter

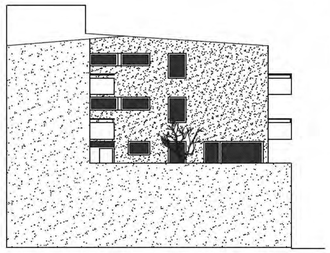

Fasad mot nordväst

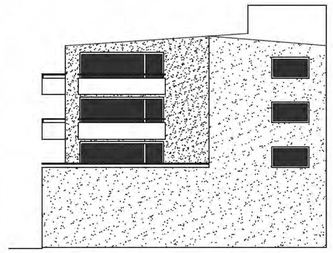

Fasad mot sydost

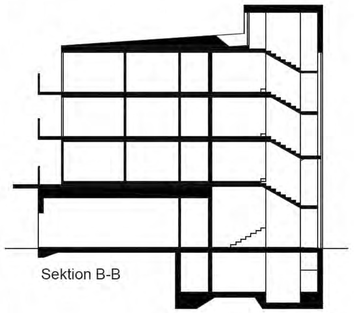

Sektion B-B

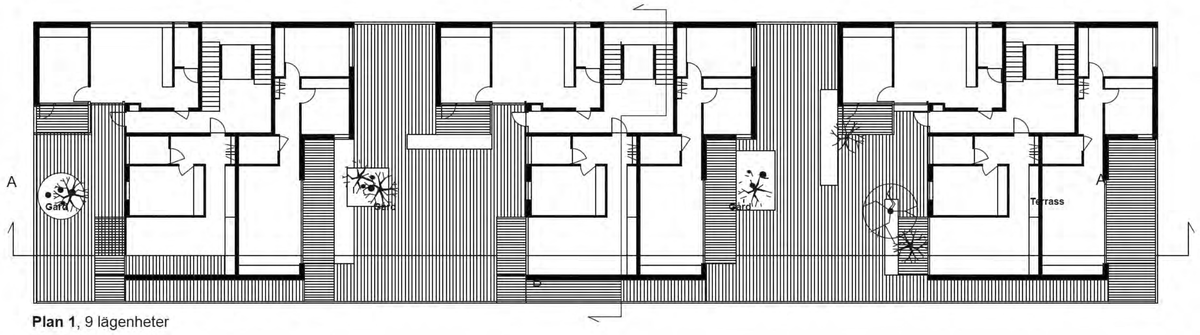


**Plan 1**, 9 lägenheter

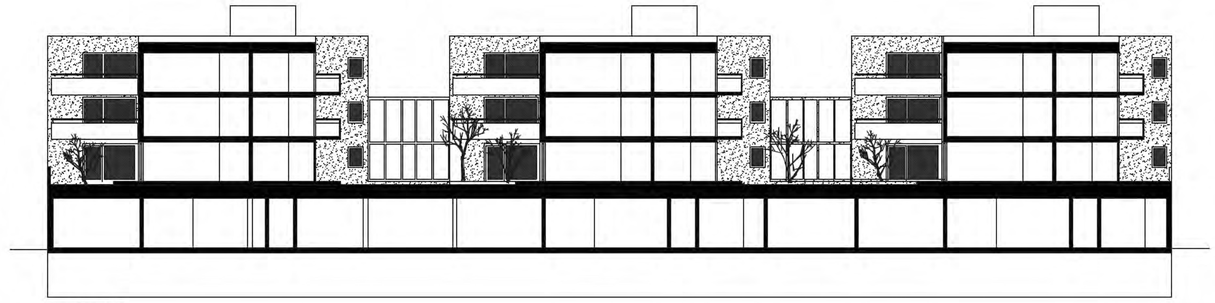

Sektion A-A

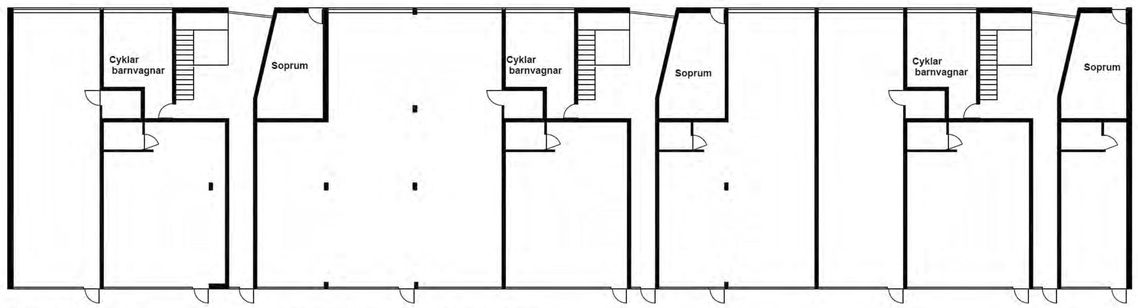


**Torgplan**, åtta lokaler med variationer i storlek, och tre entréer till lägenheterna

Perspektiv 2

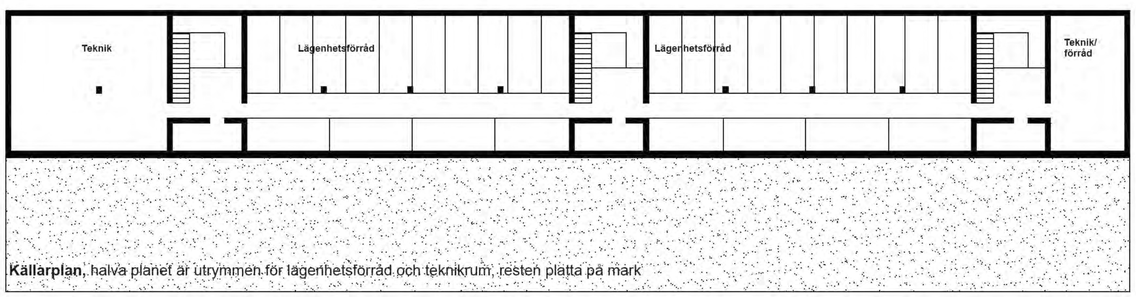


**Källarplan,** halva planet är utrymmen för lägenhetsförråd och teknikrum, resten platta på mark

# Taiga